


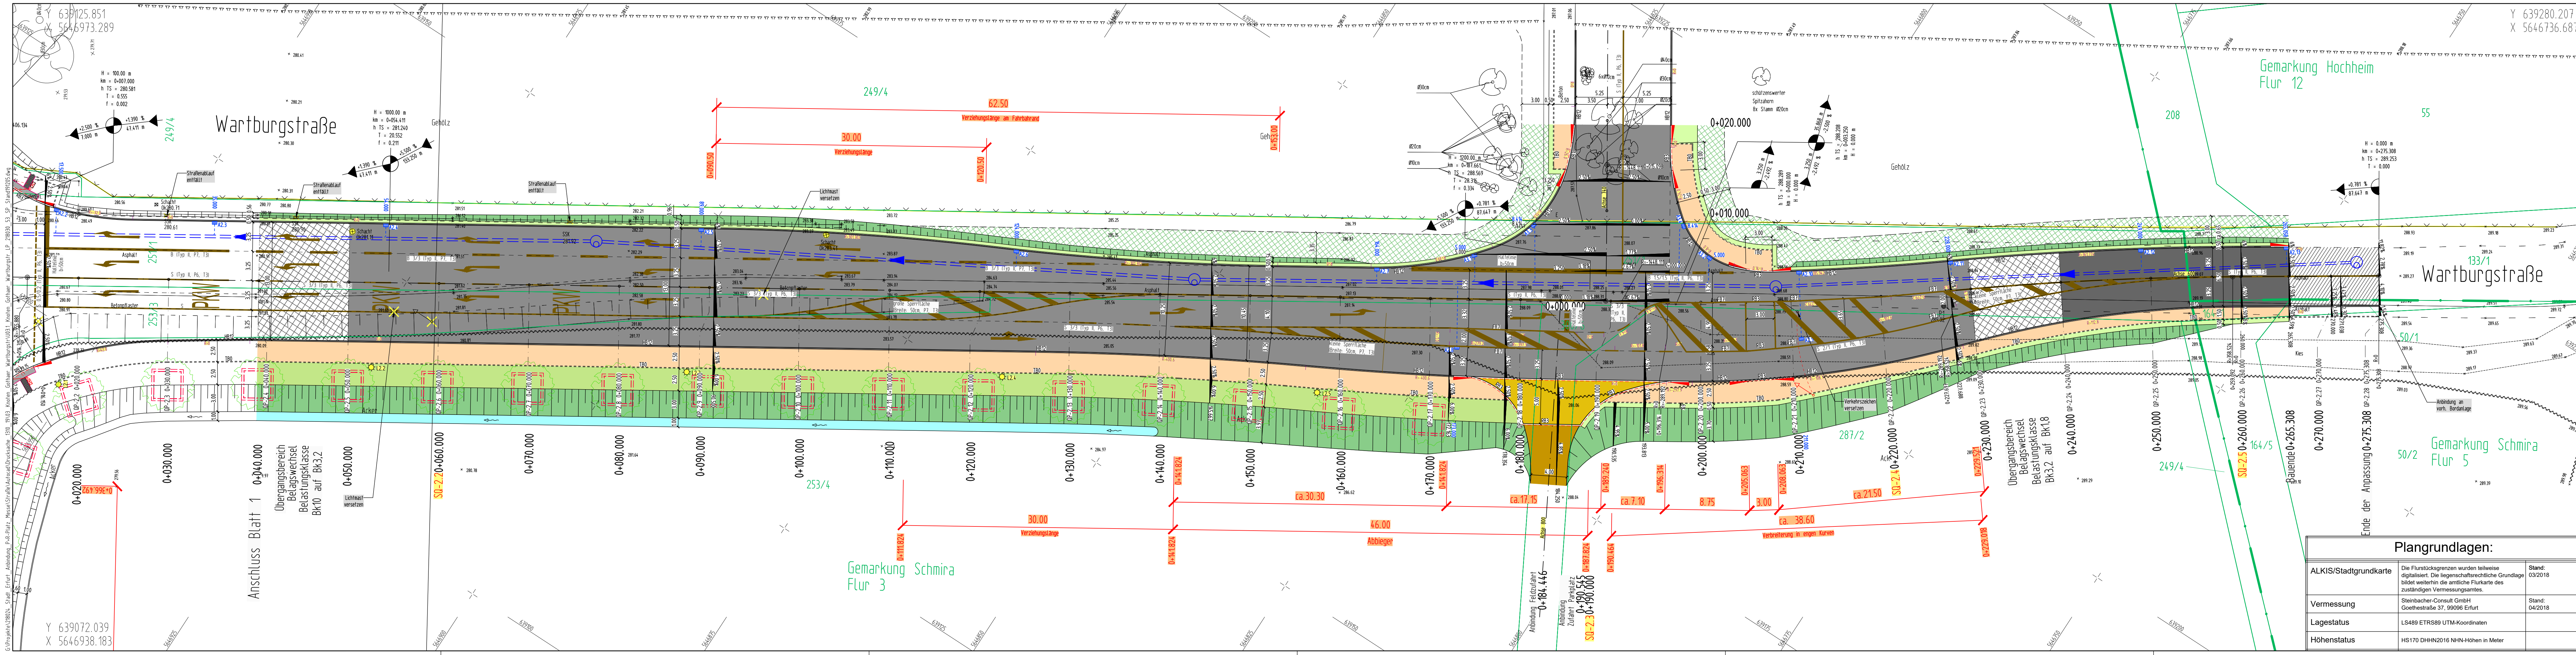

Zeichenerklärung Planung

- Fahrbahn Asphaltfläche
 - Asphalt Bk10
 - Asphalt Bk3.2
 - Asphalt Bk1.8
 - Belagwechsel Bk10 auf Bk3.2
 - Belagwechsel Bk3.2 auf Bk1.8
 - Gehweg Betonpflaster
 - Zufahrt Betonpflaster
 - Grünstreifen
 - Bankett
 - Graben
 - Mulde
 - Böschung
 - Fahrbahnmarkierung
 - Schmalstrich (Linienbreite 12cm)
 - Breitstrich (Linienbreite 25cm)
- Neigungsbrechpunkt mit Angabe von Gefälle (-) und Steigung (+) in Prozent, Länge der Gefälle- / Steigungsstrecke und Halbmesser
- Hoch- und Tiefpunkt Achsenbezeichnung Bordabsenker, Beton, Länge=100m
- Tiefbord, Beton, b=8cm, h=0cm
- Hochbord, Beton, b=15cm, h=12cm
- Flachbord, Beton, b=20cm, h=7cm
- Baumfällung
- Rückbau / Abruch
- Fußgängerungswinkel Betonpflaster
- Fußgängerungswinkel Granitkiespflaster
- Anpassung sandgeschälmte Schotterdecke
- Fahrbahn Deckensanierung
- Grunderwerbsgrenze
- Straßenablauf (30x50, D400) mit Anschlussleitung DN150
- Planung P+R-Platz Messe
- gepl. Straßenbeleuchtung
- gepl. Durchlass

Zeichenerklärung Planung Kanal


- Regenwasserkanal
- Regenwasserschacht
- Schmutzwasserkanal
- Schmutzwasserschacht

Zeichenerklärung Bestand

- Flurstücksgrenze
- Flurgrenze
- Stadtgrundkarte
- Eingang/Einfahrt
- Hochbord
- Rundbord
- Tiefbord
- Straßenrand ohne Randbefestigung
- Kies- u. Feldweg
- Einzeiler
- Zaun
- Ackerrand
- Gebüsch/Baumkronengrenze
- Böschung
- Polygonpunkt
- Straßensinkkasten (SSK)
- Schachtdeckel (S)
- Straßenbeleuchtungsast
- Schaltschrank (SS)
- Ortsstafel
- Verkehrszeichen
- Laubbaum (mit Stammdurchmesser)
- Strommast
- Ampel
- Leitpfosten
- Abt.
- Bordabsenker

Plangrundlagen:		
ALKIS/Stadtgrundkarte	Die Flurstücksgrenzen wurden teilweise digitalisiert. Die liegenschaftsrechtliche Grundlage bildet weiterhin die amtliche Flurkarte des zuständigen Vermessungsamtes.	Stand: 03/2018
Vermessung	Steinbacher-Consult GmbH	Stand: 04/2018
Lagestatus	LS489 ETRS89 UTM-Koordinaten	
Höhenstatus	HS170 DHHN2016 NNH-Höhen in Meter	

Landeshauptstadt Erfurt

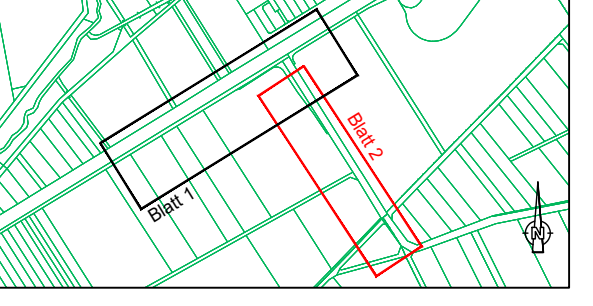

Anlage 4.1

DRUCKSACHE 1310/19

Planungsbüro:	Zach-Nr.: 218030_53_2_SP	Datum	Zeichen
Steinbacher Consult ... invent the future Steinbacher-Consult GmbH Wiederwartung Erfurt Straße des Friedens 15a 99094 Erfurt Tel.: 0361 / 3 40 13-0 Fax: -99 www.steinbacher-consult.com erfurt@steinbacher-consult.com	bearbeitet:	06.11.2019	Rauscher
	gezeichnet:	06.11.2019	Hahn
	geprüft:	06.11.2019	Herrmann

Nr.	Art der Änderung	Datum	Zeichen
a	Knoten: Bau ohne Verkehrsteiler	05.12.2019	Nohr

Auftraggeber: Landeshauptstadt Erfurt Landeshauptstadt THÜRINGEN Stadtverwaltung Tiefbau- und Verkehrsamt Stempelplatz 1 99085 Erfurt Tel.: 0361/655-0	Unterlage: 3.1 Blatt-Nr.: 2
Maßnahmebezeichnung: Landeshauptstadt Erfurt, Tiefbau- und Verkehrsamt Straßenbau Knoten Gothaer / Wartburgstraße	Unterlagenbezeichnung: Lageplan Blatt 2
TVA-Objekt-Nr.: 66-3011 aufgestellt und geprüft: Erfurt, den:	Projekt-Nr.: AN: 218030 bestätigt: Erfurt, den:
Tiefbau- und Verkehrsamt Abteilung Bau	prüfende Stelle / Fachabteilung / Fachamt Stadtgrundkarte: SV Erfurt, Amt für Geoinformation und Bodenordnung - Registriernummer 62/01309/2018

Größe: 0,46 m²

URHEBERRECHTLICH GESCHÜTZT! VERVIELFÄLTIGUNG UND WEITERGABE AN DRITTE UNZULÄSSIG UND STRAFBAR!