



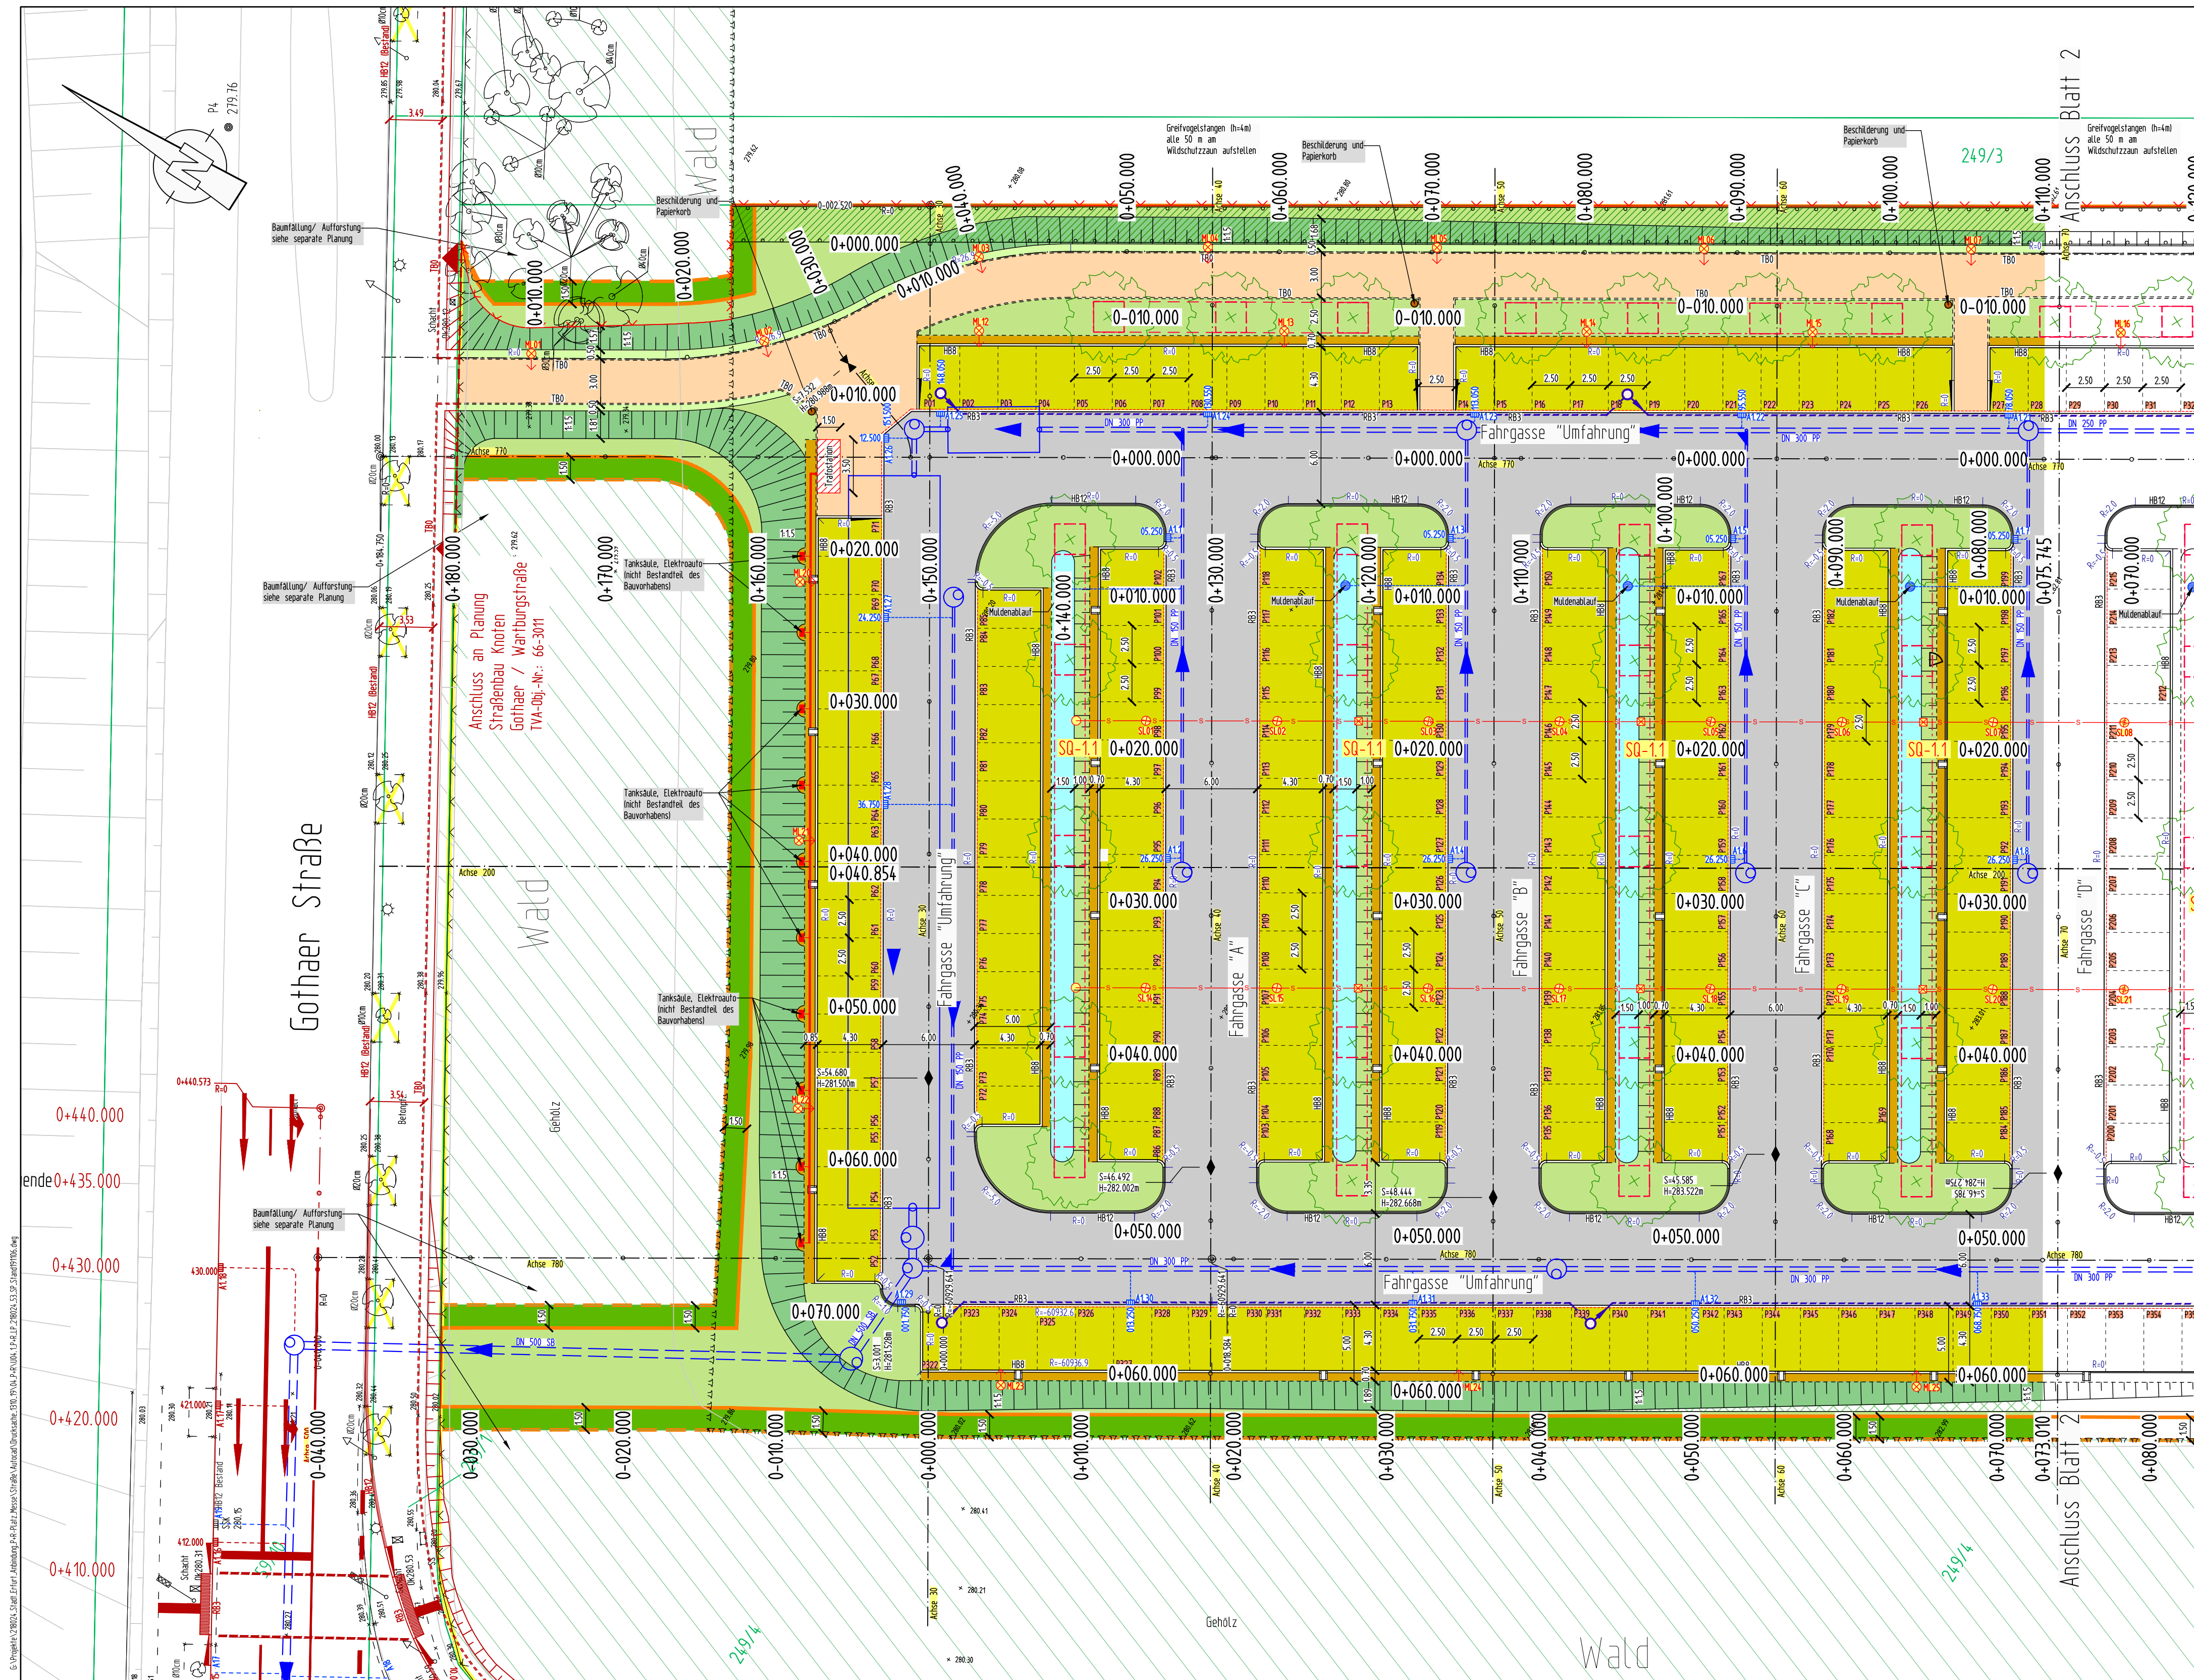

Zeichenerklärung Planung

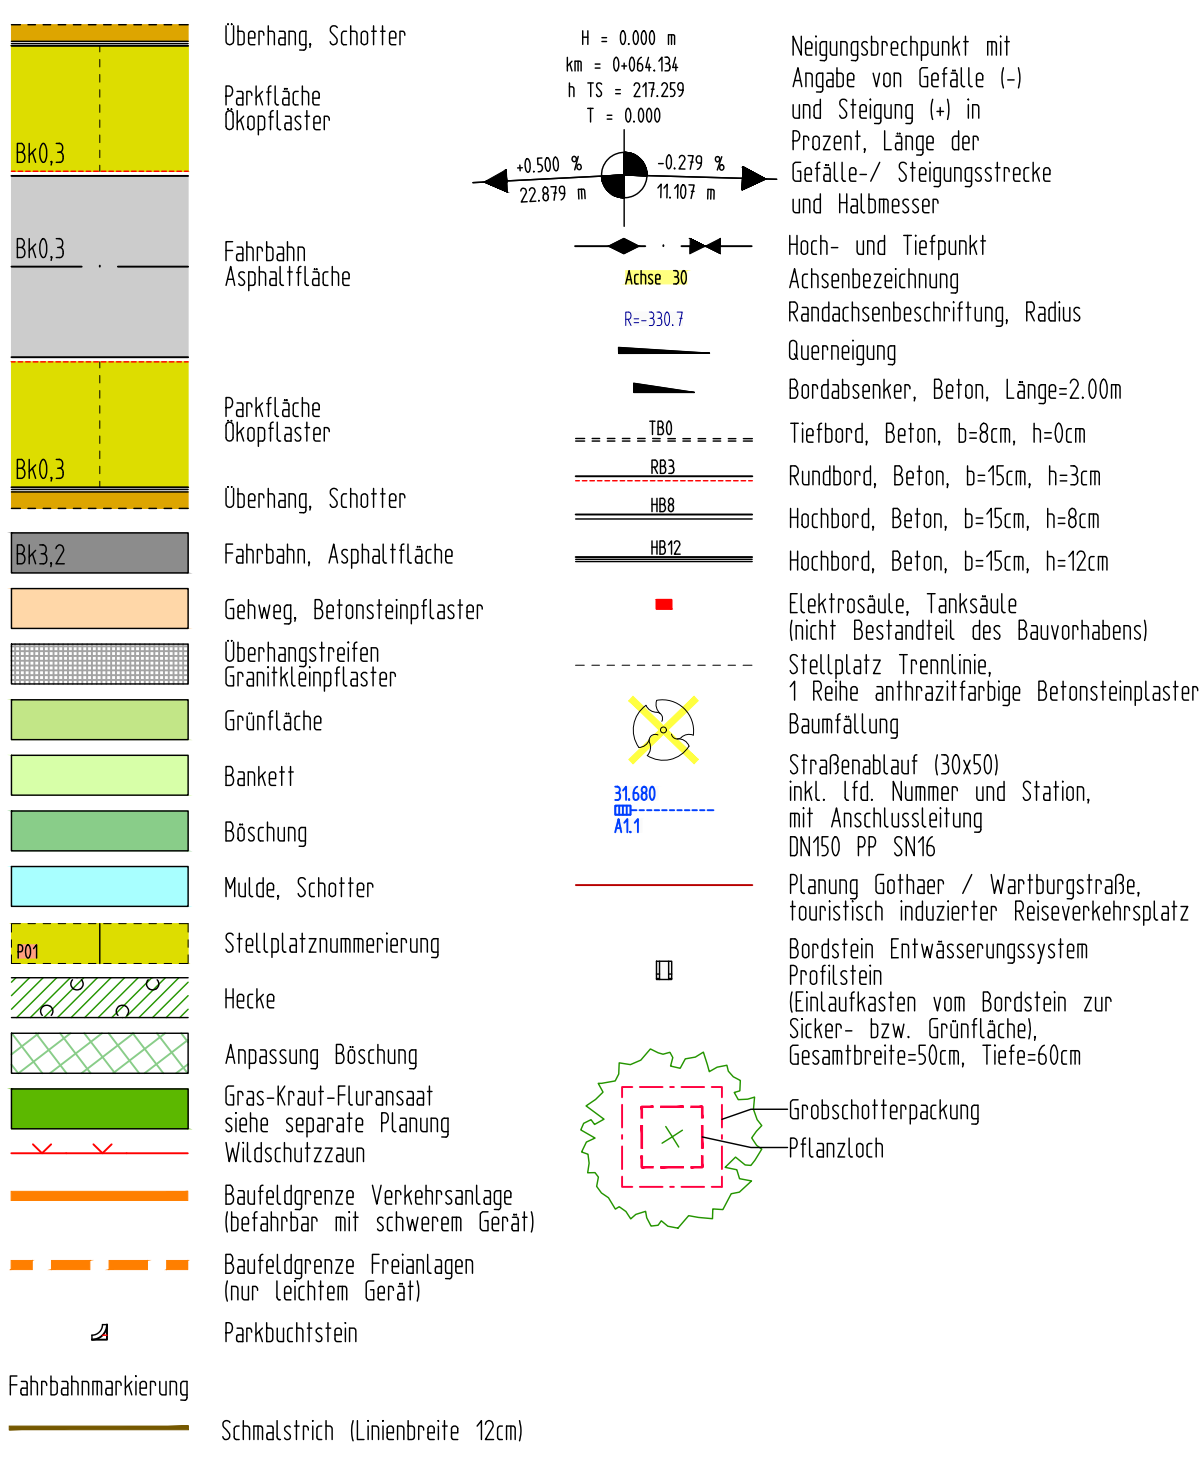


Zeichenerklärung Planung Kanal

Die Darstellung der Kanalplanung dient lediglich der Übersicht. Es gilt die Fachplanung. (Stand vom 13.09.2019)





Zeichenerklärung Straßenbeleuchtung

Fremdplanung vom Herbert & Gransow-Planung Planung vom 06.09.2019

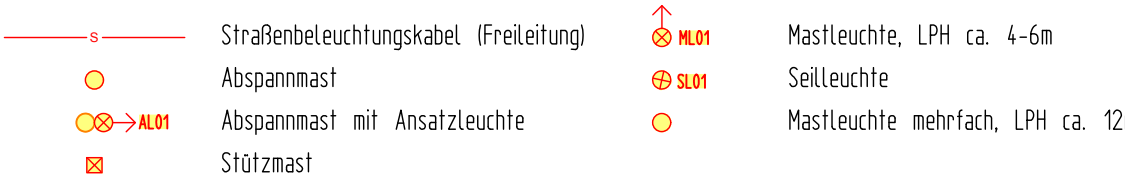


Zeichenerklärung Bestand

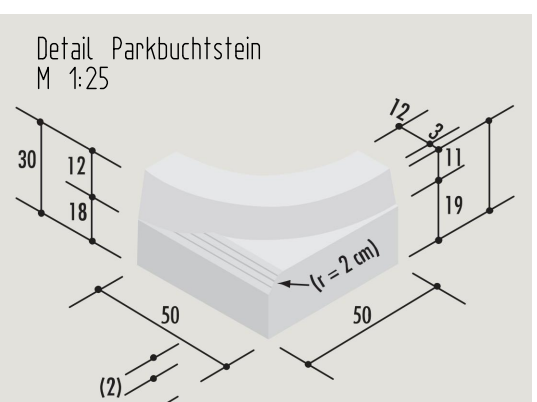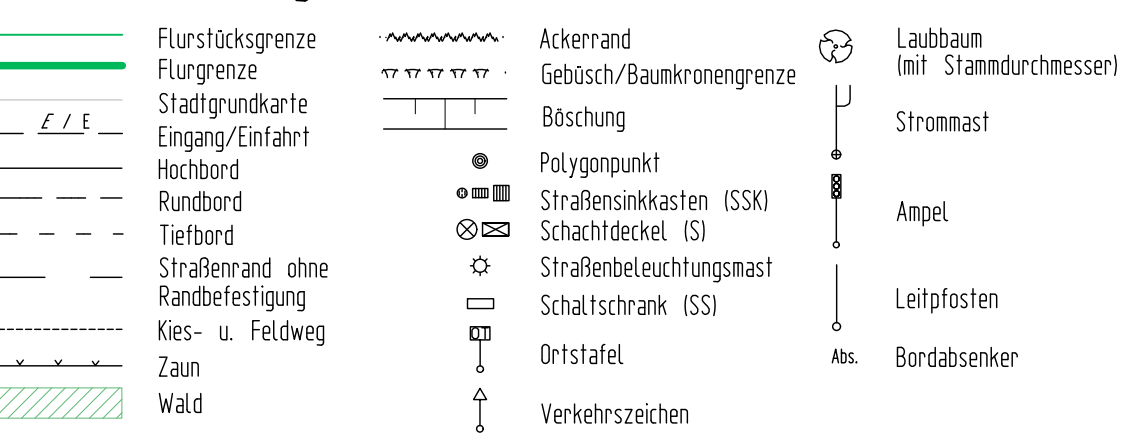

Lage & Höhe der Festpunkte ist mit GPS bestimmt!				
Polygonpunktliste:		Lagestatus:	LS 489 UTM-Koordinaten UTM-Zone 32	
		Höhenstatus:	HS 170 DHHN2016 NNH-Höhen in Meter	
Art	EDV-Nr.:	Rechtswert	Hochwert	Höhe
Ng	P1	639215,891	5646780,720	289,015
Ng	P2	638858,540	5646839,867	281,962
Ng	P3	639095,788	5646984,817	280,461
Ng	P4	639189,505	5647038,991	279,763
RmK	P5	639283,338	5647064,920	278,327
Ng	P6	639220,662	5646727,591	287,830
Ng	P7	639219,987	5646703,498	290,403
RmK	P8	638809,483	5646931,745	272,990

Plangrundlagen:		
ALKIS/Stadtgrundkarte	Die Flurstücksgrenzen wurden teilweise digitalisiert. Die liegenschaftsrechtliche Grundlage bildet weiterhin die amtliche Flurkarte des zuständigen Vermessungsamtes.	Stand: 03/2018
Vermessung	Steinbacher-Consult GmbH Goethestraße 37, 99096 Erfurt	Stand: 04/2018
Lagestatus	LS489 ETRS89 UTM-Koordinaten	
Höhenstatus	HS170 DHHN2016 NNH-Höhen in Meter	

Anlage 1

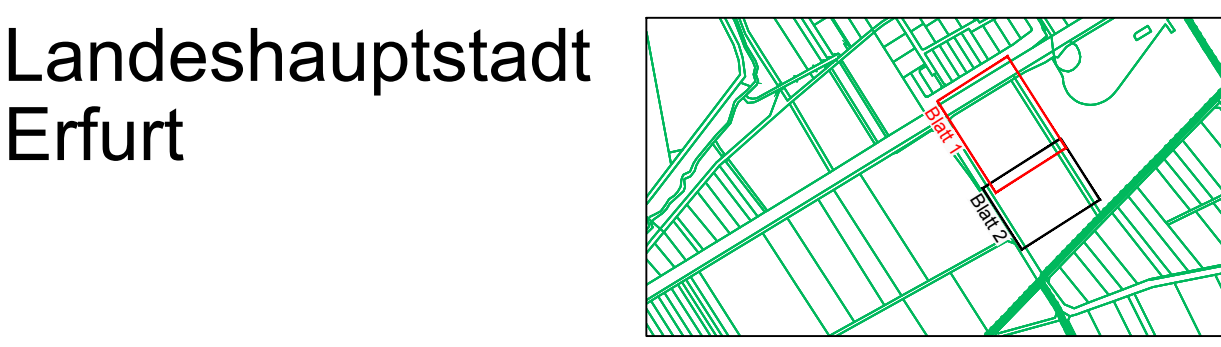

DRUCKSACHE 1310/19

Planungsbüro:	Steinbacher Consult ... invent the future	Zeich.-Nr.: 218024_S3_1_SP	Datum	Zeichen
bearbeitet:		06.11.2019	Rauscher	
gezeichnet:		06.11.2019	Scheer	
geprüft:		06.11.2019	Hermann	

Nr.	Art der Änderung	Datum	Zeichen

Auftraggeber:	Erfurt Landeshauptstadt Thüringen Stadtverwaltung	Unterlage:	4.1
Tiefbau- und Verkehrsamt Steinplatz 1 99085 Erfurt	Tel.: 0361/655-0	Blatt-Nr.:	1
Maßnahmebezeichnung:	Landeshauptstadt Erfurt, Tiefbau- und Verkehrsamt P+R-Platz Messe	Unterlagenbezeichnung:	Lageplan Umfahrung Blatt 1 von 2
TVA-Objekt-Nr.: 66-3007	Projekt-Nr. AN: 218024	Maßstab:	1:250
aufgestellt und geprüft:	Erfurt, den:	bestätigt:	Erfurt, den:
Tiefbau- und Verkehrsamt Abteilung Bau	prüfende Stelle / Fachabteilung / Fachamt	Stadtgrundkarte: SV Erfurt, Amt für Geoinformation und Bodenordnung - Registriernummer 62/01/309/2018	