

**Beschluss zur Drucksachen-Nr. 2303/19 der Sitzung des Ausschusses für Stadtentwicklung,  
Bau, Umwelt, Klimaschutz und Verkehr vom 09.06.2020**

**Detailplanung zur Einordnung von Radverkehrsanlagen am Südknoten Schmidtstedter  
Brücke**

Genauere Fassung:

**01**

Die Detailplanung zur Einordnung von Radverkehrsanlagen am Südknoten Schmidtstedter Brücke wird als Grundlage für die Einordnung regelkonformer Radverkehrsanlagen im Zuge notwendiger Straßensanierungen mit dem Ziel einer zeitnahen Umsetzung bestätigt.

**02**

Die Kombination aus den Varianten 1.1 in der Ost-West Relation und 2a in der West-Ost Relation wird gemäß Anlage 8 als Vorzugsvariante bestätigt.

**03**

Eine Realisierung kann in funktionsfähigen Teilabschnitten erfolgen. Oberste Priorität zur Verbesserung der Radverkehrsinfrastruktur besitzt dabei die Umsetzung der Anlagen an der Nordseite des Knotens für die Fahrtrichtung von Ost nach West.

**Beschluss zur Drucksachen-Nr. 0724/20 der Sitzung des Ausschusses für Stadtentwicklung,  
Bau, Umwelt, Klimaschutz und Verkehr vom 09.06.2020**


**Förderung von Projekten und Maßnahmen im Sinne einer nachhaltigen Stadtentwicklung**

Genaue Fassung:

**Der Ausschuss für Stadtentwicklung, Bau, Umwelt und Klimaschutz beschließt die in  
Anlage 1 vorgeschlagene Förderung der Projekte und Maßnahmen im Sinne einer  
nachhaltigen Stadtentwicklung.**

Y 643105.679  
X 5648980.411

Y 643653.179  
X 5648980.411

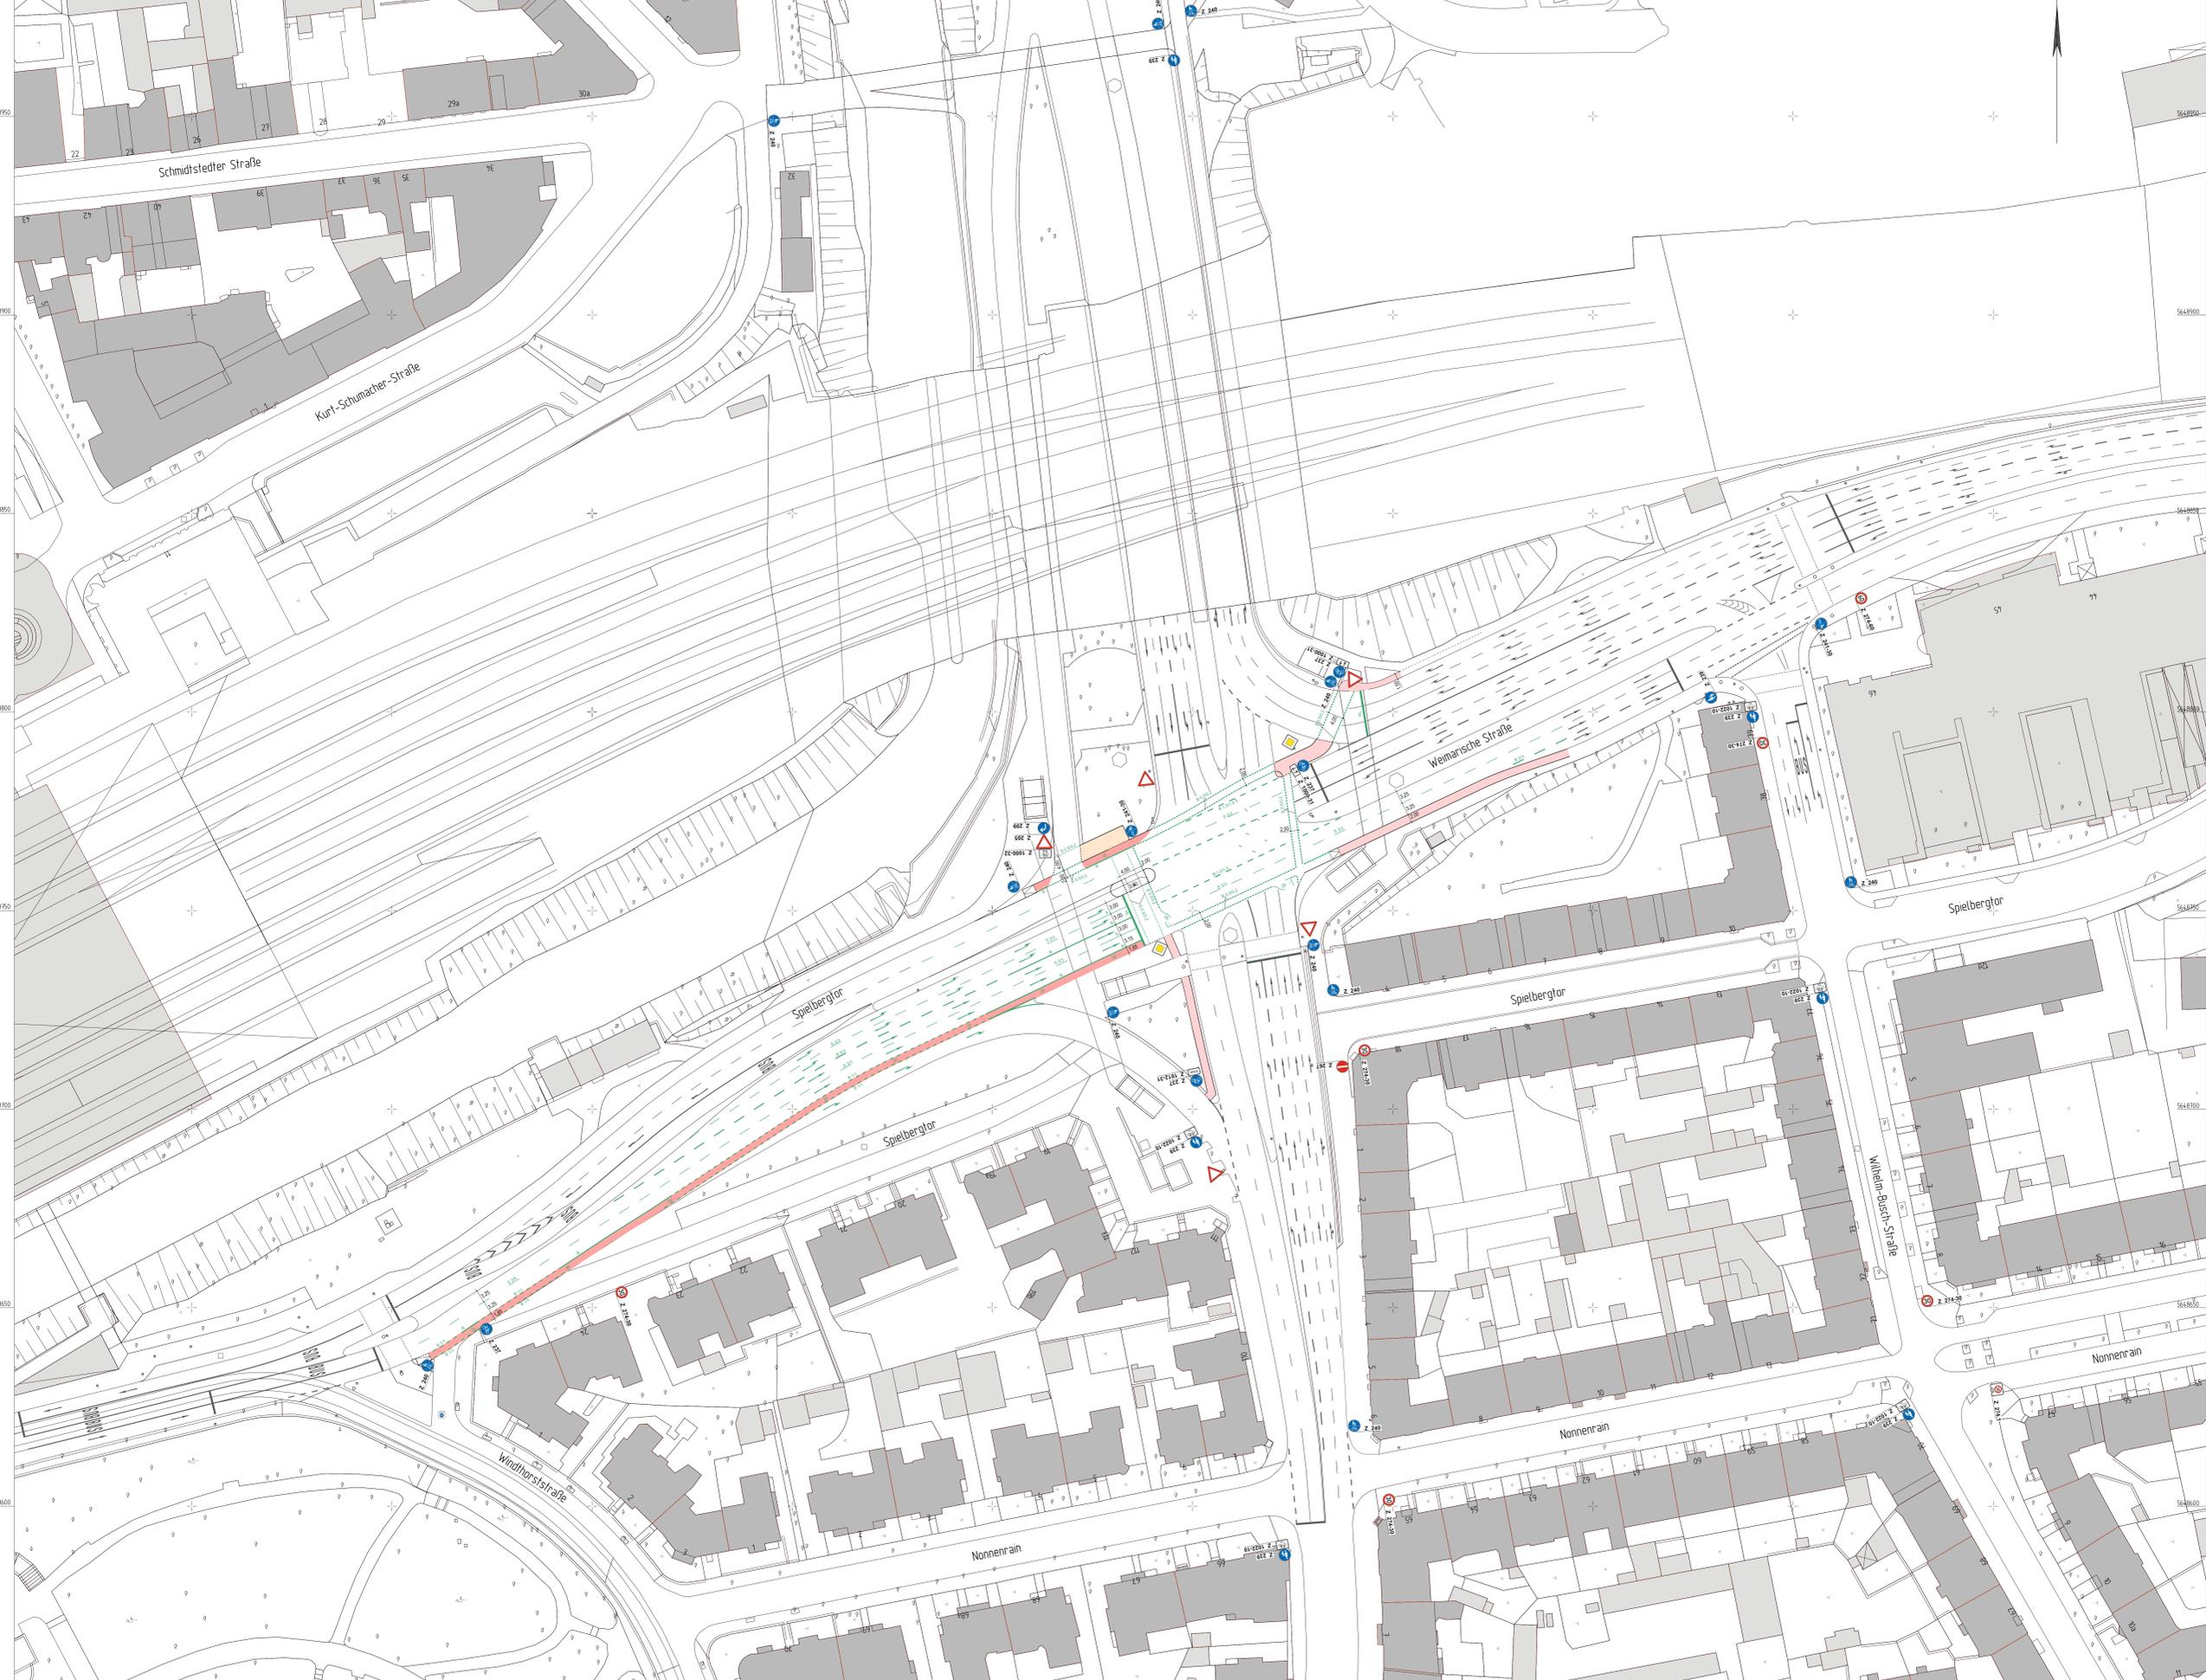

zurück zum Beschluss

Y 643105.679  
X 5648554.910

Y 643653.179  
X 5648554.910

### KONZEPTSTUDIE



INVER Ingenieurbüro für Verkehrsanlagen GmbH  
Beratende Ingenieure  
Mühlstein-Weich-Strasse 26a Telefon: 0381 12238-0  
85094 Erfurt Telefax: 0381 12238-101

Datum	Zieler
05/2019	FE
05/2019	Lep
05/2019	RG

Nr.	Art der Änderung	Datum	Zieler



Erfurt  
LANDRATSAMT  
Verkehrsamt  
Amt für Stadtentwicklung und Stadtplanung  
Schloßstraße 34  
99084 Erfurt TEL: 0381 985-0

Urausgabe: 4  
Blatt Nr.: 1

Detailplanung zur Einordnung von Radverkehrsanlagen am Südknoten Schmidstedter Brücke  
Markierungs- und Beschilderungsplan (Vorzugsvariante)  
TVA-Objekt-Nr.:  
aufgestellt und geprüft:  
Erfurt, den: \_\_\_\_\_

Projekt-Nr.:  
bestätigt:  
Erfurt, den: \_\_\_\_\_  
Maßstab: 1 : 500

zurück zum Beschluss

## Tabellarische Aufstellung der Anträge und Vorschlag der Förderung 2020

Nr.	Name, Verein	Projektname	von	bis	Finanzmittel insgesamt	beantragte Förderung	Vorschlag Förderung
					in EUR		
01	Jesus-Projekt Erfurt	Roter Berg International	September 2020		1.760,00	1.500,00	0
02	Kontakt in Krisen e.V.	Tauschregal	02.01.2020	31.12.2020	1.545,09	1.305,09	1.305,00
03	Art for Life e.V.	Gartenzwerge	01.04.2020	31.08.2020	2.800,00	1.400,00	0
04	Plattform e.V.	Green City	01.04.2020	31.08.2020	4.000,00	2.000,00	2.000,00
05	Erdkinder e.V.	Tröpfchenbewässerung	01.05.2020	31.05.2020	1.135,40	1.135,40	0
06	Lagune Erfurt e.V.	Lagune macht sich chick für die BUGA	01.05.2020	31.12.2020	2.400,00	2.400,00	2.400,00
07	Erfurter Fuchsfarm e.V.	Garten der Verbände - Materialeinsatz	01.08.2020	31.12.2020	1.000,00	1.000,00	1.000,00
08	BUND e.V.	Mobilitätswoche	16.09.2020	22.09.2020	1.650,00	1.650,00	0
09	BUND Erfurt e.V.	Garten der Verbände - Materialeinsatz	01.10.2020	31.12.2020	1.850,00	1.850,00	1.850,00
10	BürgerStiftung Erfurt	Aktionstage Offene Gesellschaft	01.05.2020	31.10.2020	3.700,00	3.000,00	0
11	BürgerStiftung Erfurt	Tafel der Offenen Gesellschaft	20.06.2020	20.06.2020	730,70	530,00	0
12	BürgerStiftung Erfurt	Garten der Verbände - Infotafeln	01.08.2020	31.12.2020	1.400,00	1.200,00	1.200,00
	<b>Gesamt</b>				<b>27.681,19</b>	<b>20.970,49</b>	<b>9.755,00</b>