


Teil A1: Planzeichnung




Teil A2: zeichnerische Festsetzungen nach § 9 Abs. 4 BauGB i.V.m. § 88 Abs. 1 Nr. 1 ThürBO M 1:500

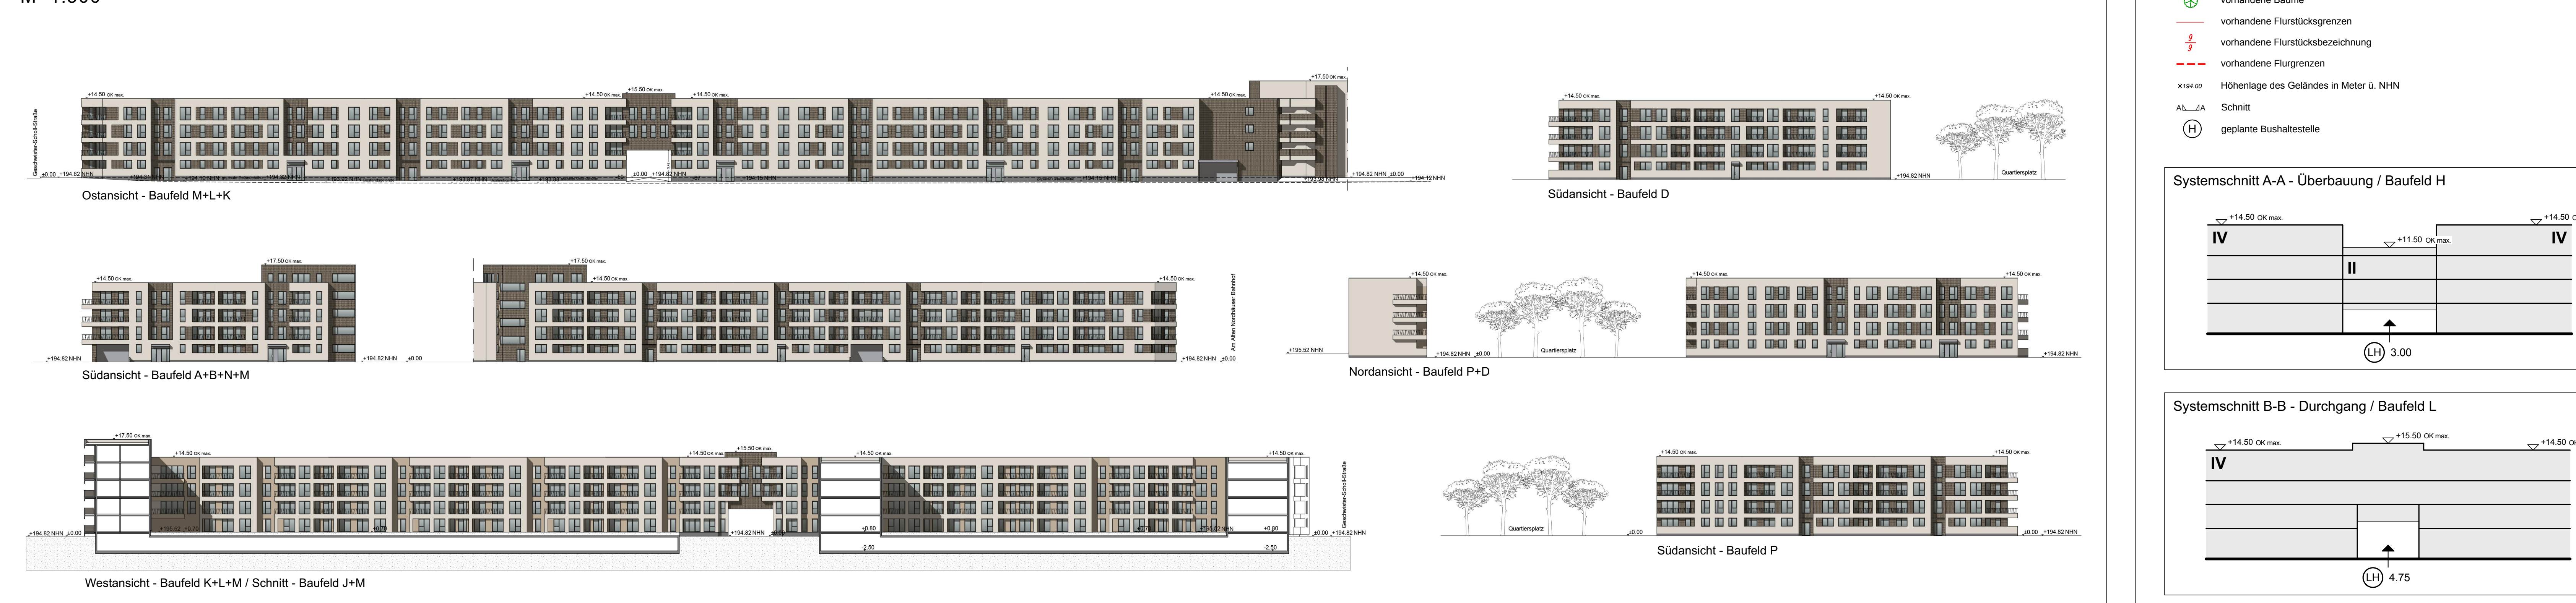

Teil B: Textliche Festsetzungen KR684

- Planungsrechtliche Festsetzungen nach BauGB, BauVVO und PlanV**
- 1. Art der baulichen Nutzung**

Teil A2: zeichnerische Festsetzungen nach § 9 Abs. 4 BauGB i.V.m. § 88 Abs. 1 Nr. 1 ThürBO M 1:500

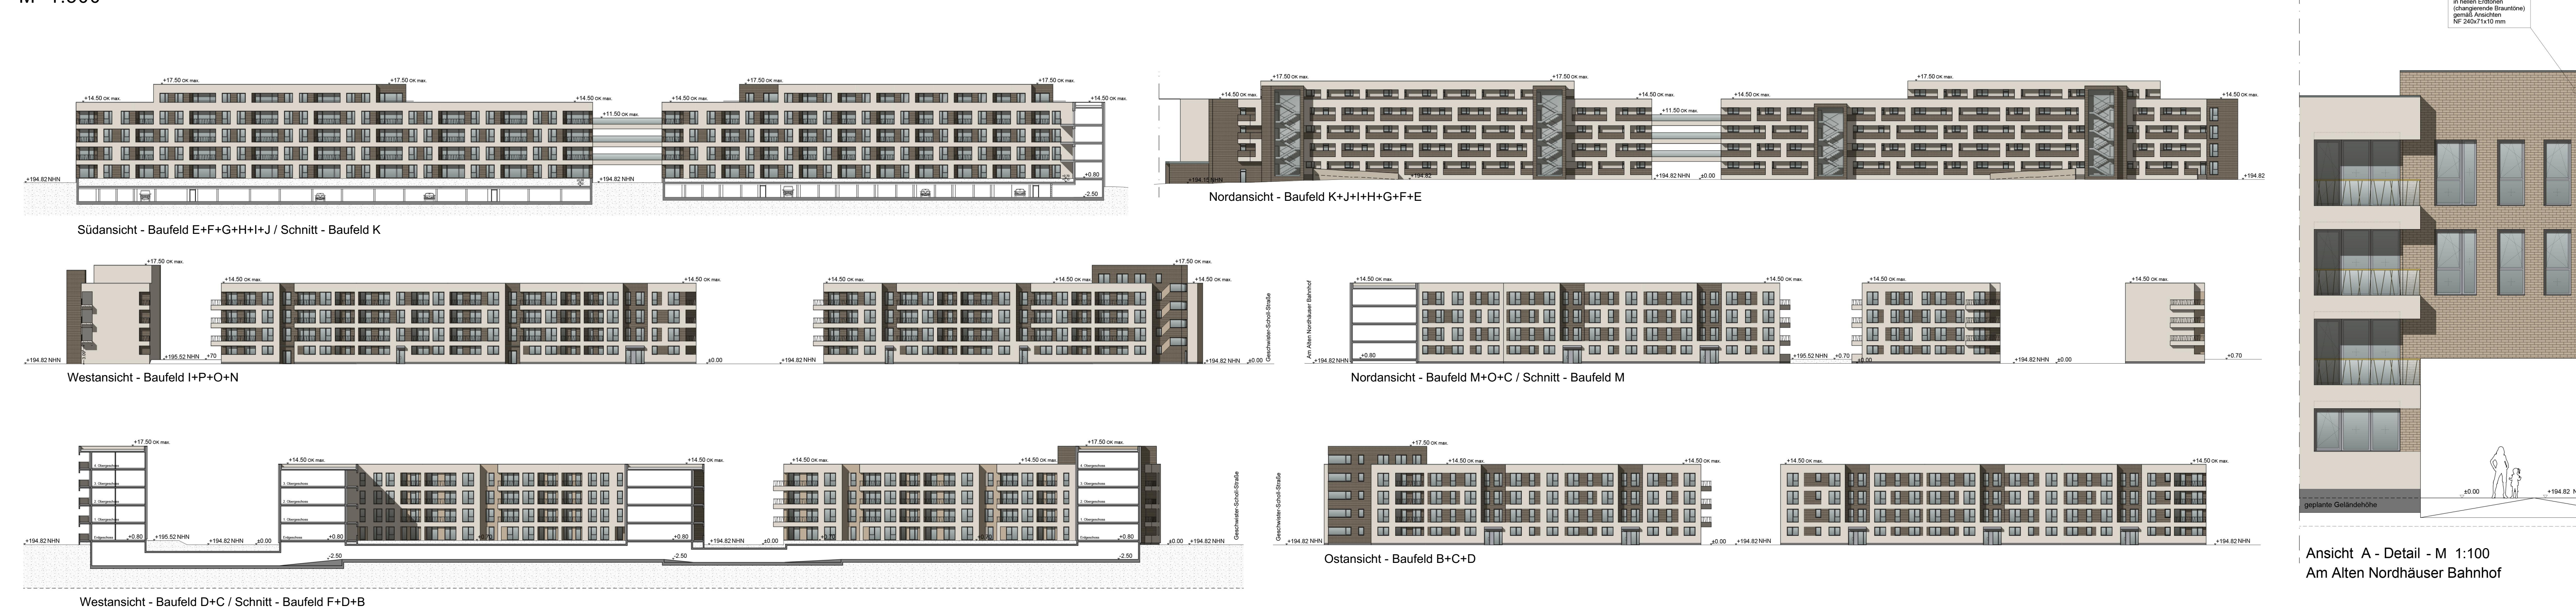

- Bauordnungsrechtliche Festsetzungen nach § 9 Abs. 4 BauGB i.V.m. § 88 ThürBO und nach § 12 Abs. 3 Satz 2 BauGB**
- Nr. Festsetzung**
- 1. Außen Gestaltung der baulichen Anlagen**

Vorhabenbezogener Bebauungsplan KR684 "Alter Posthof"

