


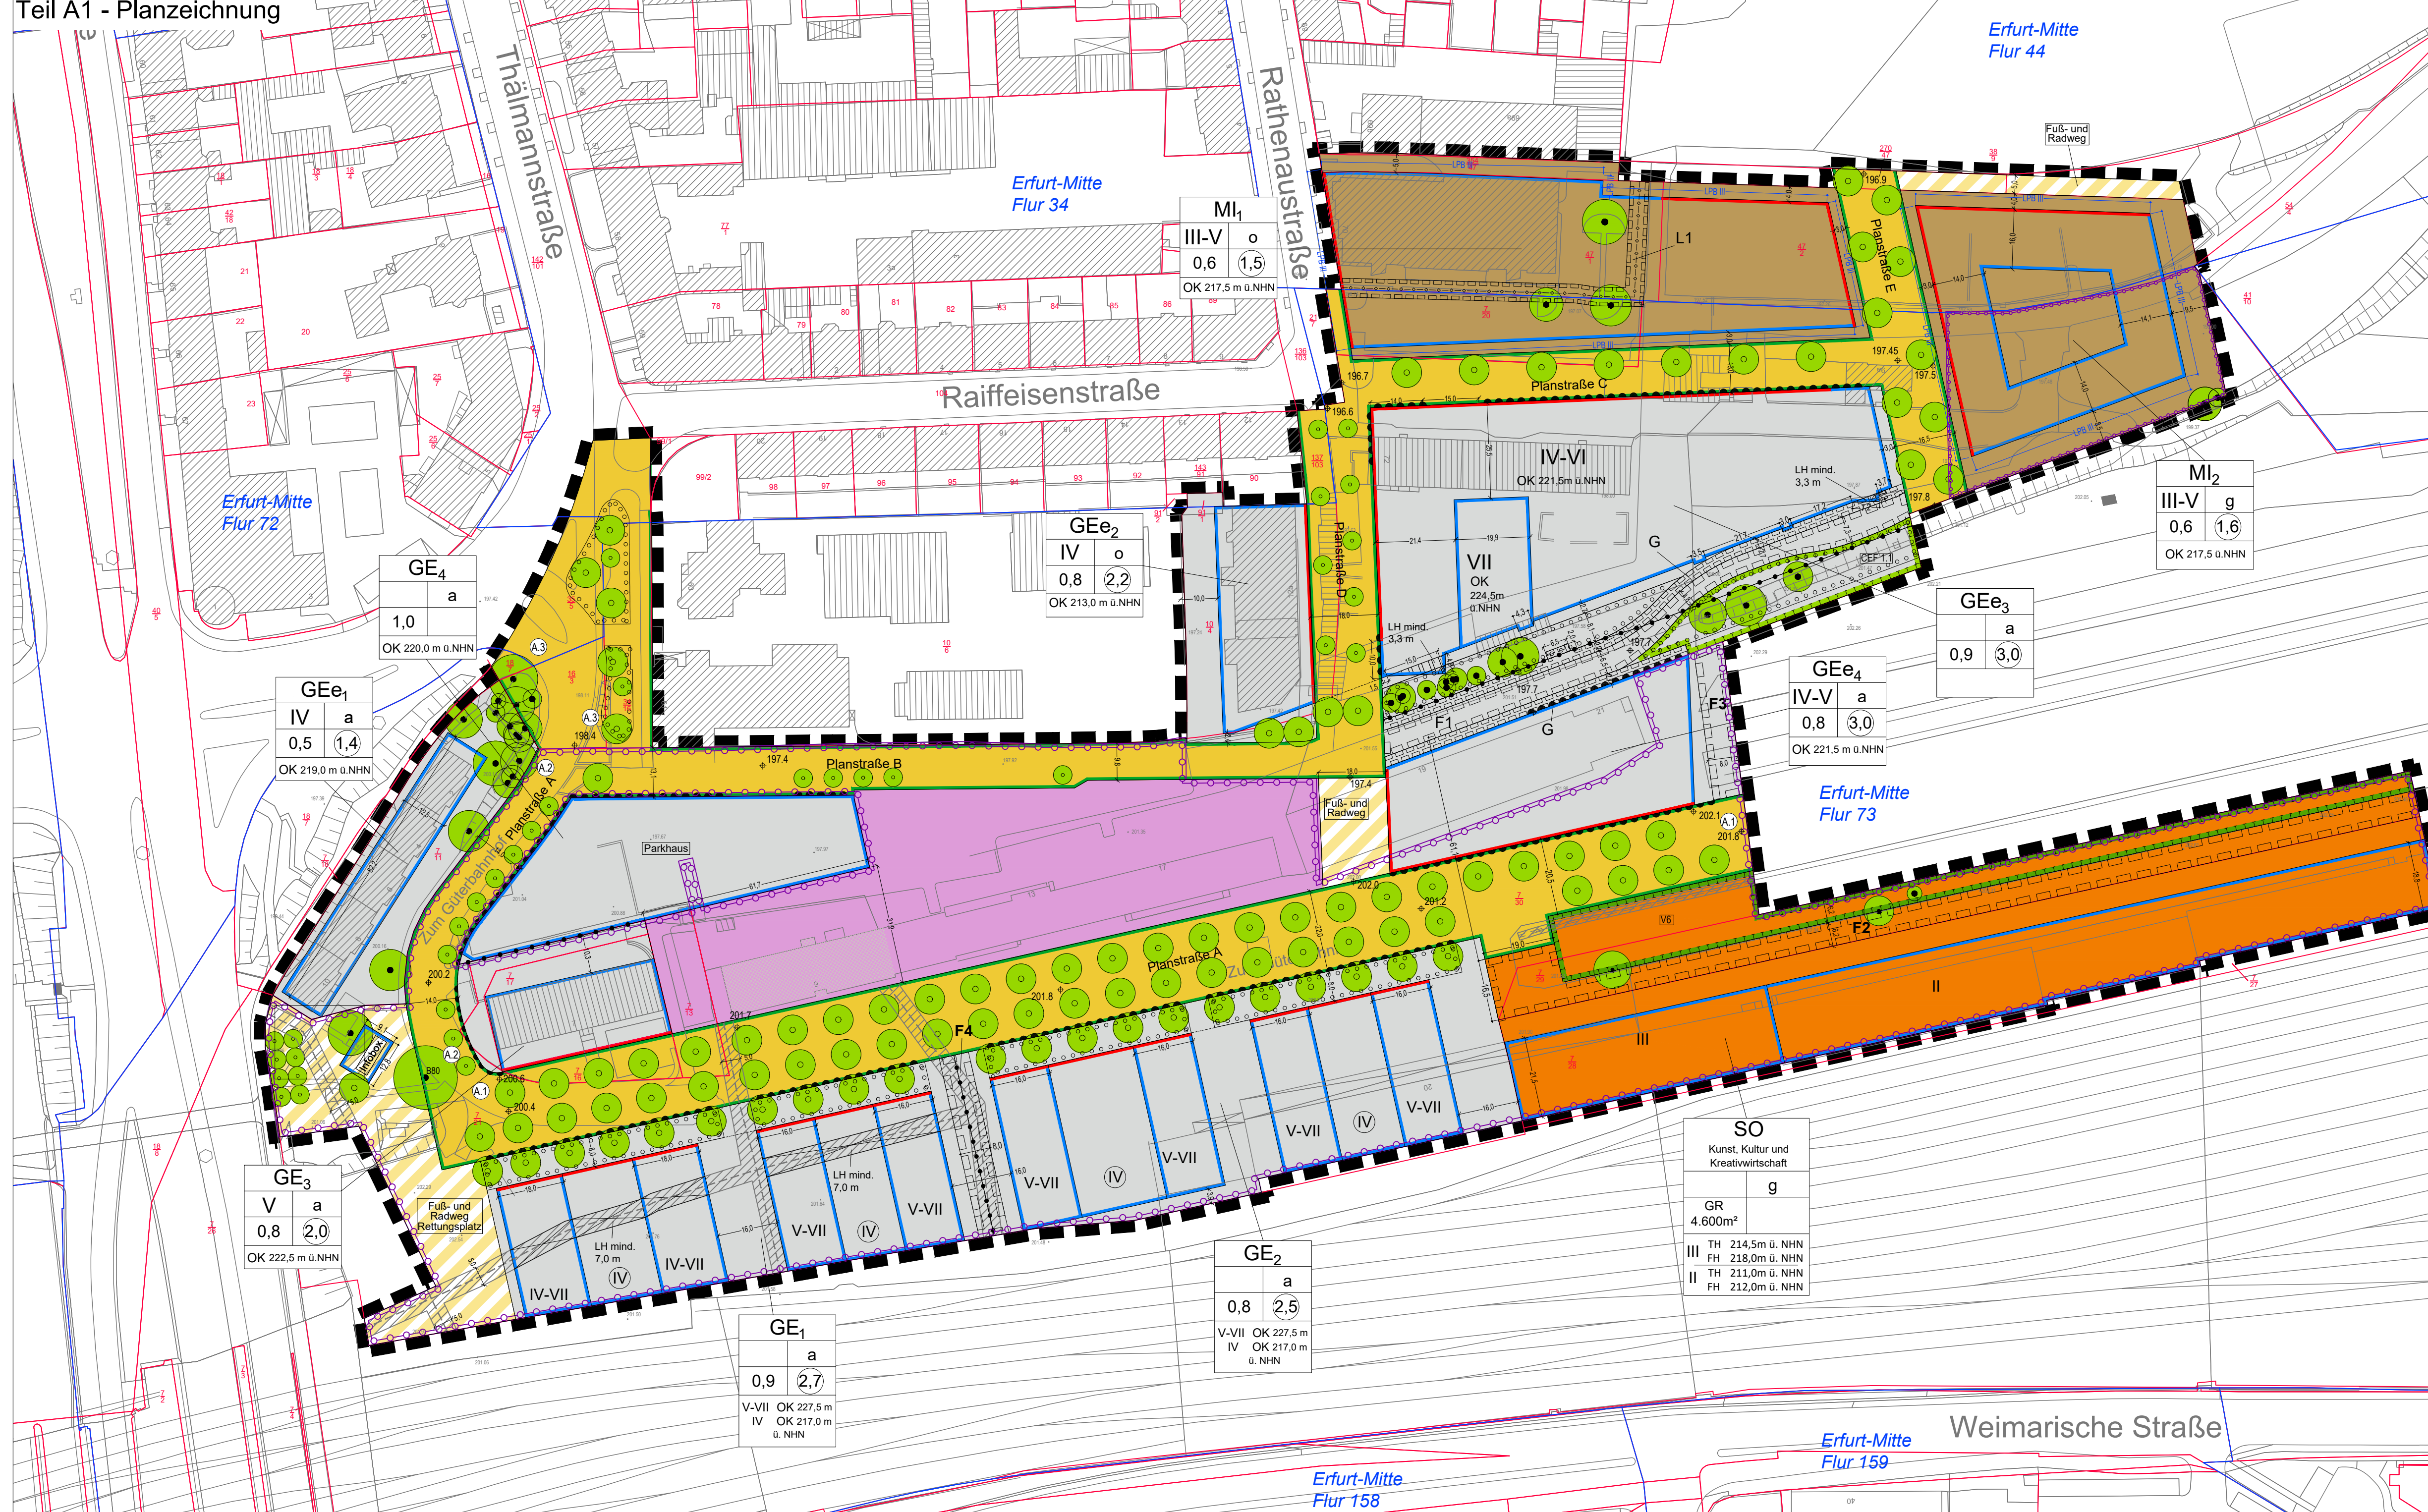

Planzeichenerklärung

I. Festsetzungen
1. **Art der baulichen Nutzung**
2. **Maß der baulichen Nutzung**
3. **Art der baulichen Nutzung**
4. **Verkehrsflächen**

II. Nachrichtliche Übernahme

III. Darstellungen ohne Festsetzungscharakter

Planzeichenerklärung

I. Festsetzungen
1. **Art der baulichen Nutzung**
2. **Maß der baulichen Nutzung**
3. **Art der baulichen Nutzung**
4. **Verkehrsflächen**

II. Nachrichtliche Übernahme

III. Darstellungen ohne Festsetzungscharakter

Verfahrensvermerk zum Bebauungsplan

KRV06 „ICE-City Ost, Teil A“

Teil C: Hinweise (Ohne Festsetzungscharakter)

Teil A2 - Teilungsbereiche externer Ausgleichsflächen

Rechtsgrundlagen

Planverfasser: Amt für Stadtentwicklung und Stadtplanung, Machwerk GmbH