
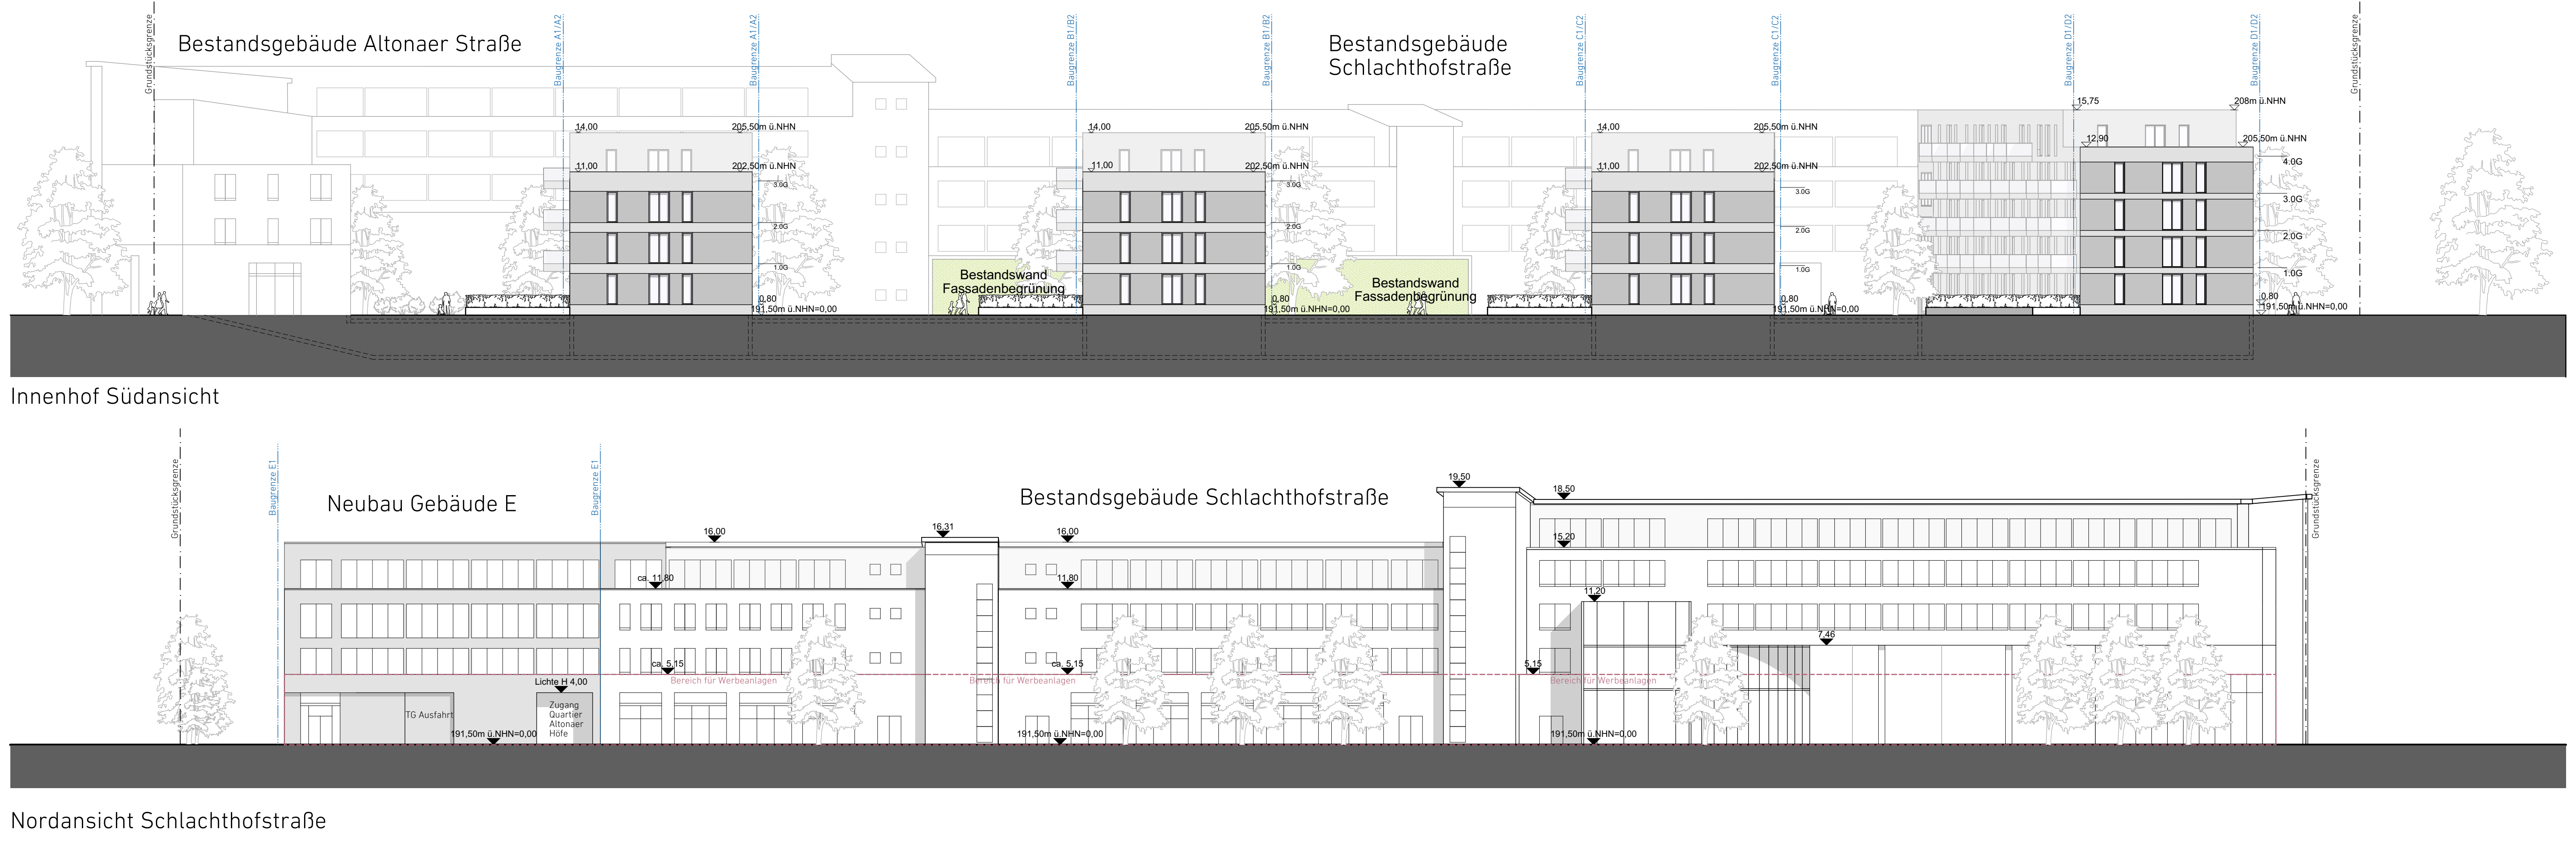
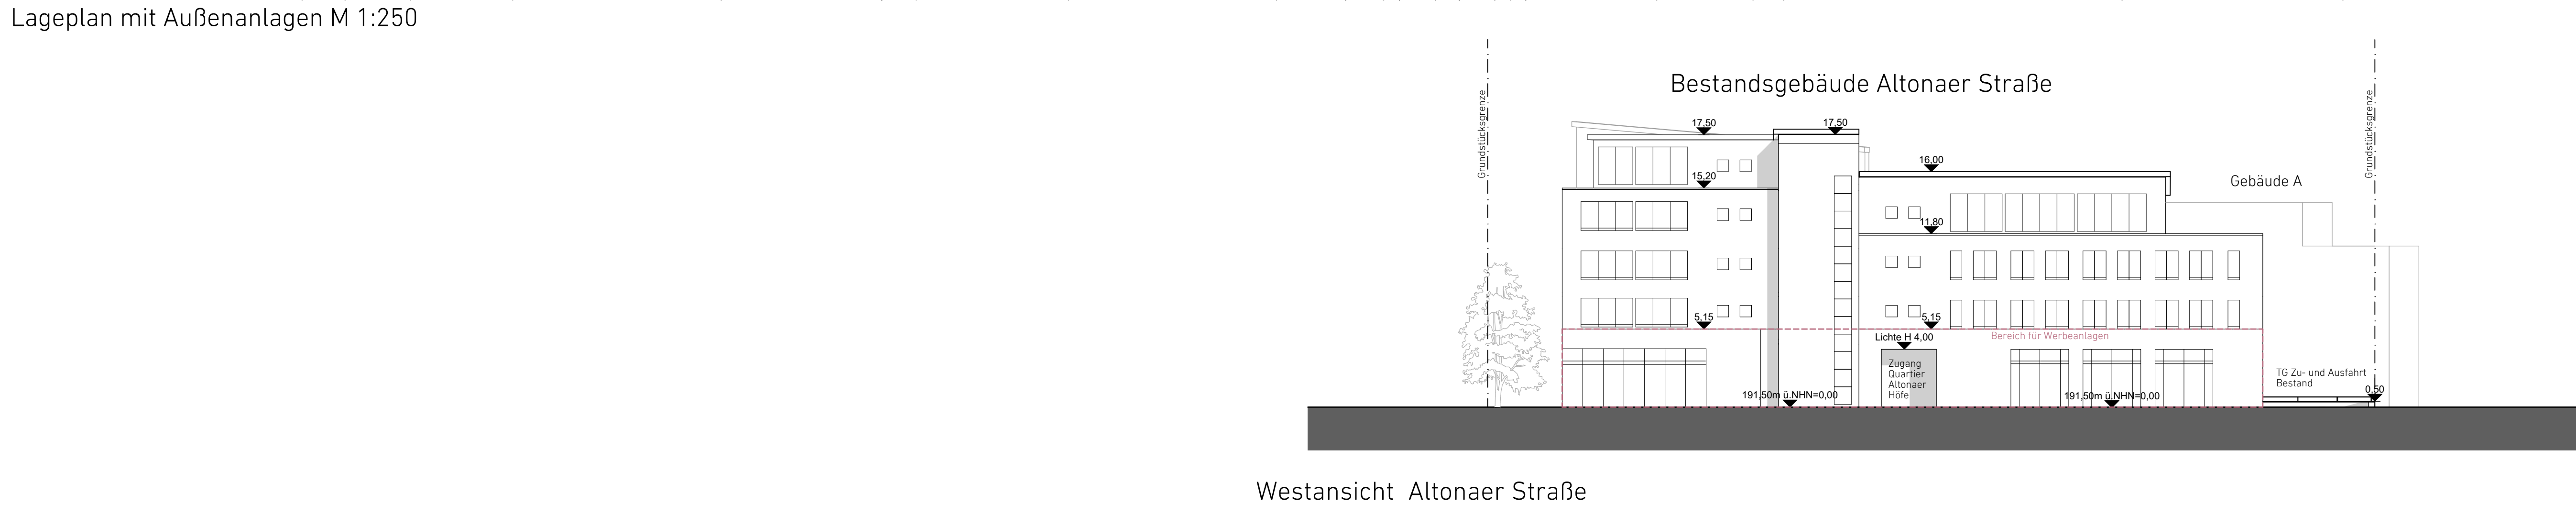


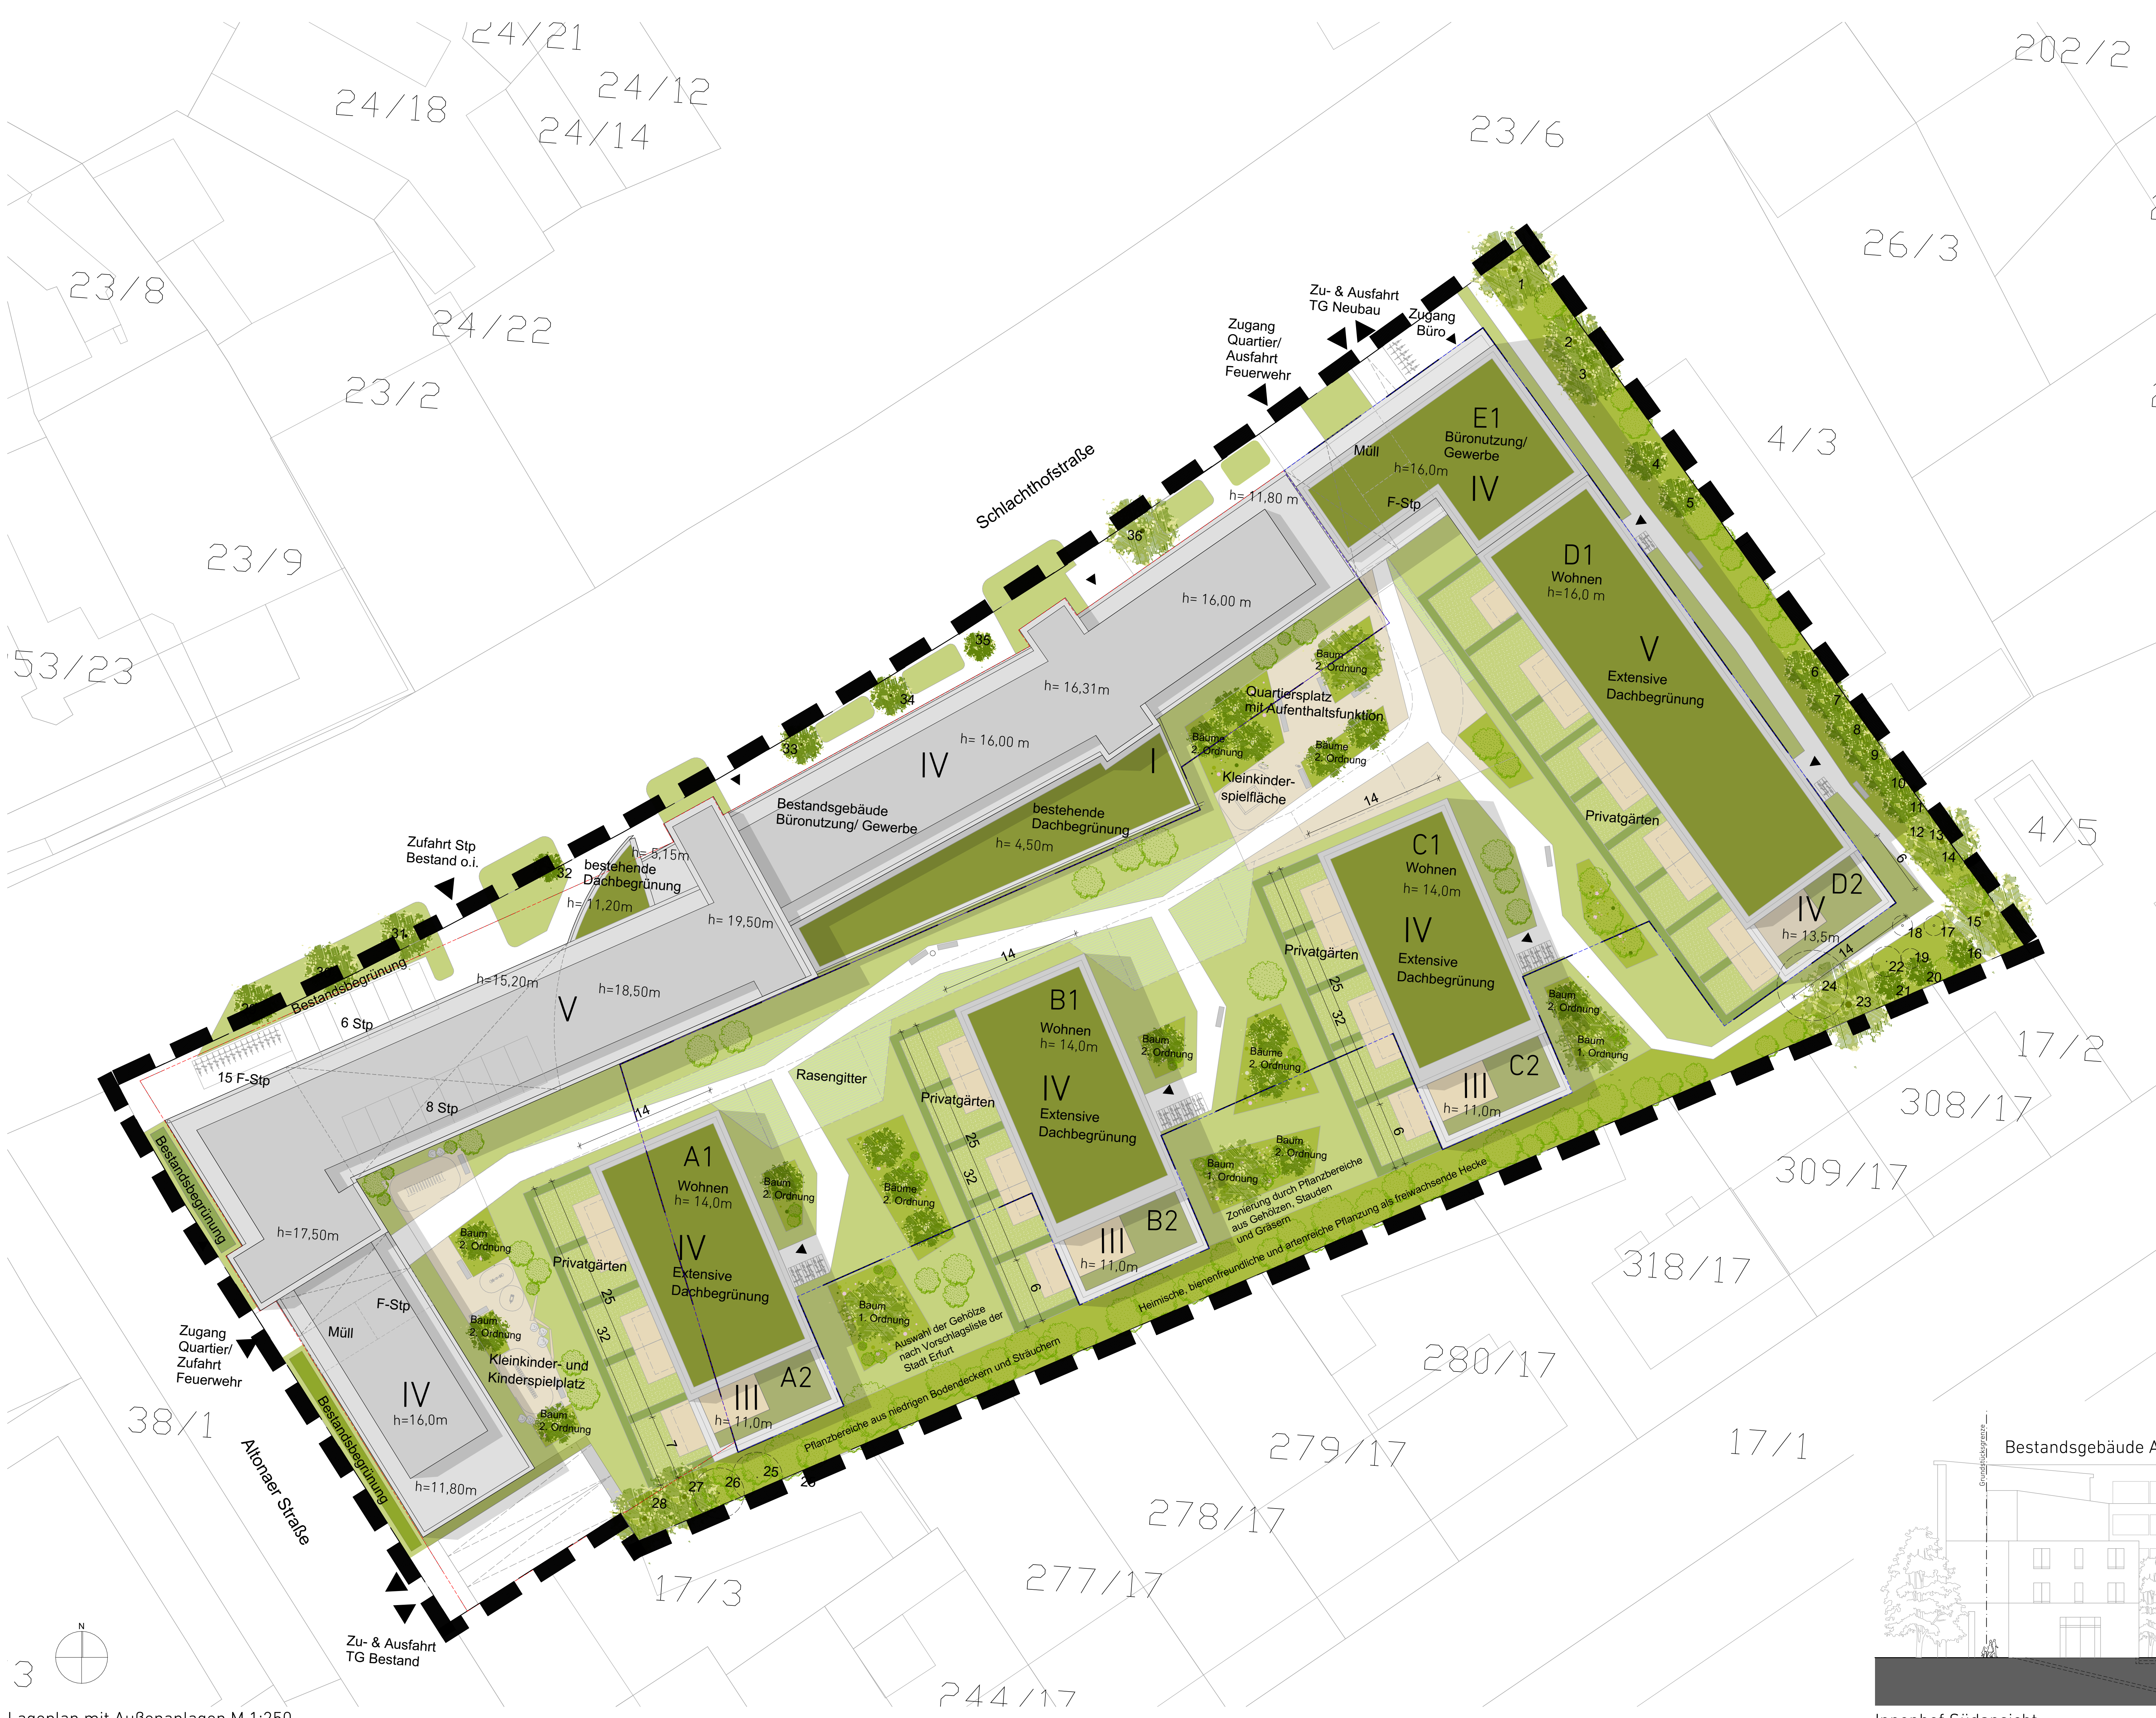

- LEGENDE**
- | | |
|----------------------------------|--------------------------|
| Quartiersplatz | Baum Planung |
| Terrassen | Baum Bestand |
| Rasengitter | Rasengitter |
| Private Gärten | Strauch Planung |
| Hecke Planung | Bäume Bestand |
| Extensive Dachbegrünung | Fällung |
| Gepflanzung öffentliche Bereiche | Sitzmöglichkeit |
| Flächen für die Feuerwehr | Parkplatz Fahrräder |
| Bestehende Tiefgarage | Grundstücksgrenze |
| Neu geplante Tiefgarage | Baugrenze |
| | Bereich für Werbeanlagen |
| Büro/ Gewerbe Bestand | |
| Büro/ Gewerbe Neubau | |
| Wohnen Neubau | |

PLANVERFASSER

MOW. MOW Architekten GmbH
Waldschmidtstraße 19
60316 Frankfurt am Main
+49 69 94 50 78 0
+49 69 56 87 04
architekten@mow-frm.de

Vorhaben- und Erschließungsplan zum Vorhabenbezogenen Bebauungsplan JOV734 "Altonaer Höfe"

Erfurt

Datum 18.08.2021 M 1:250