


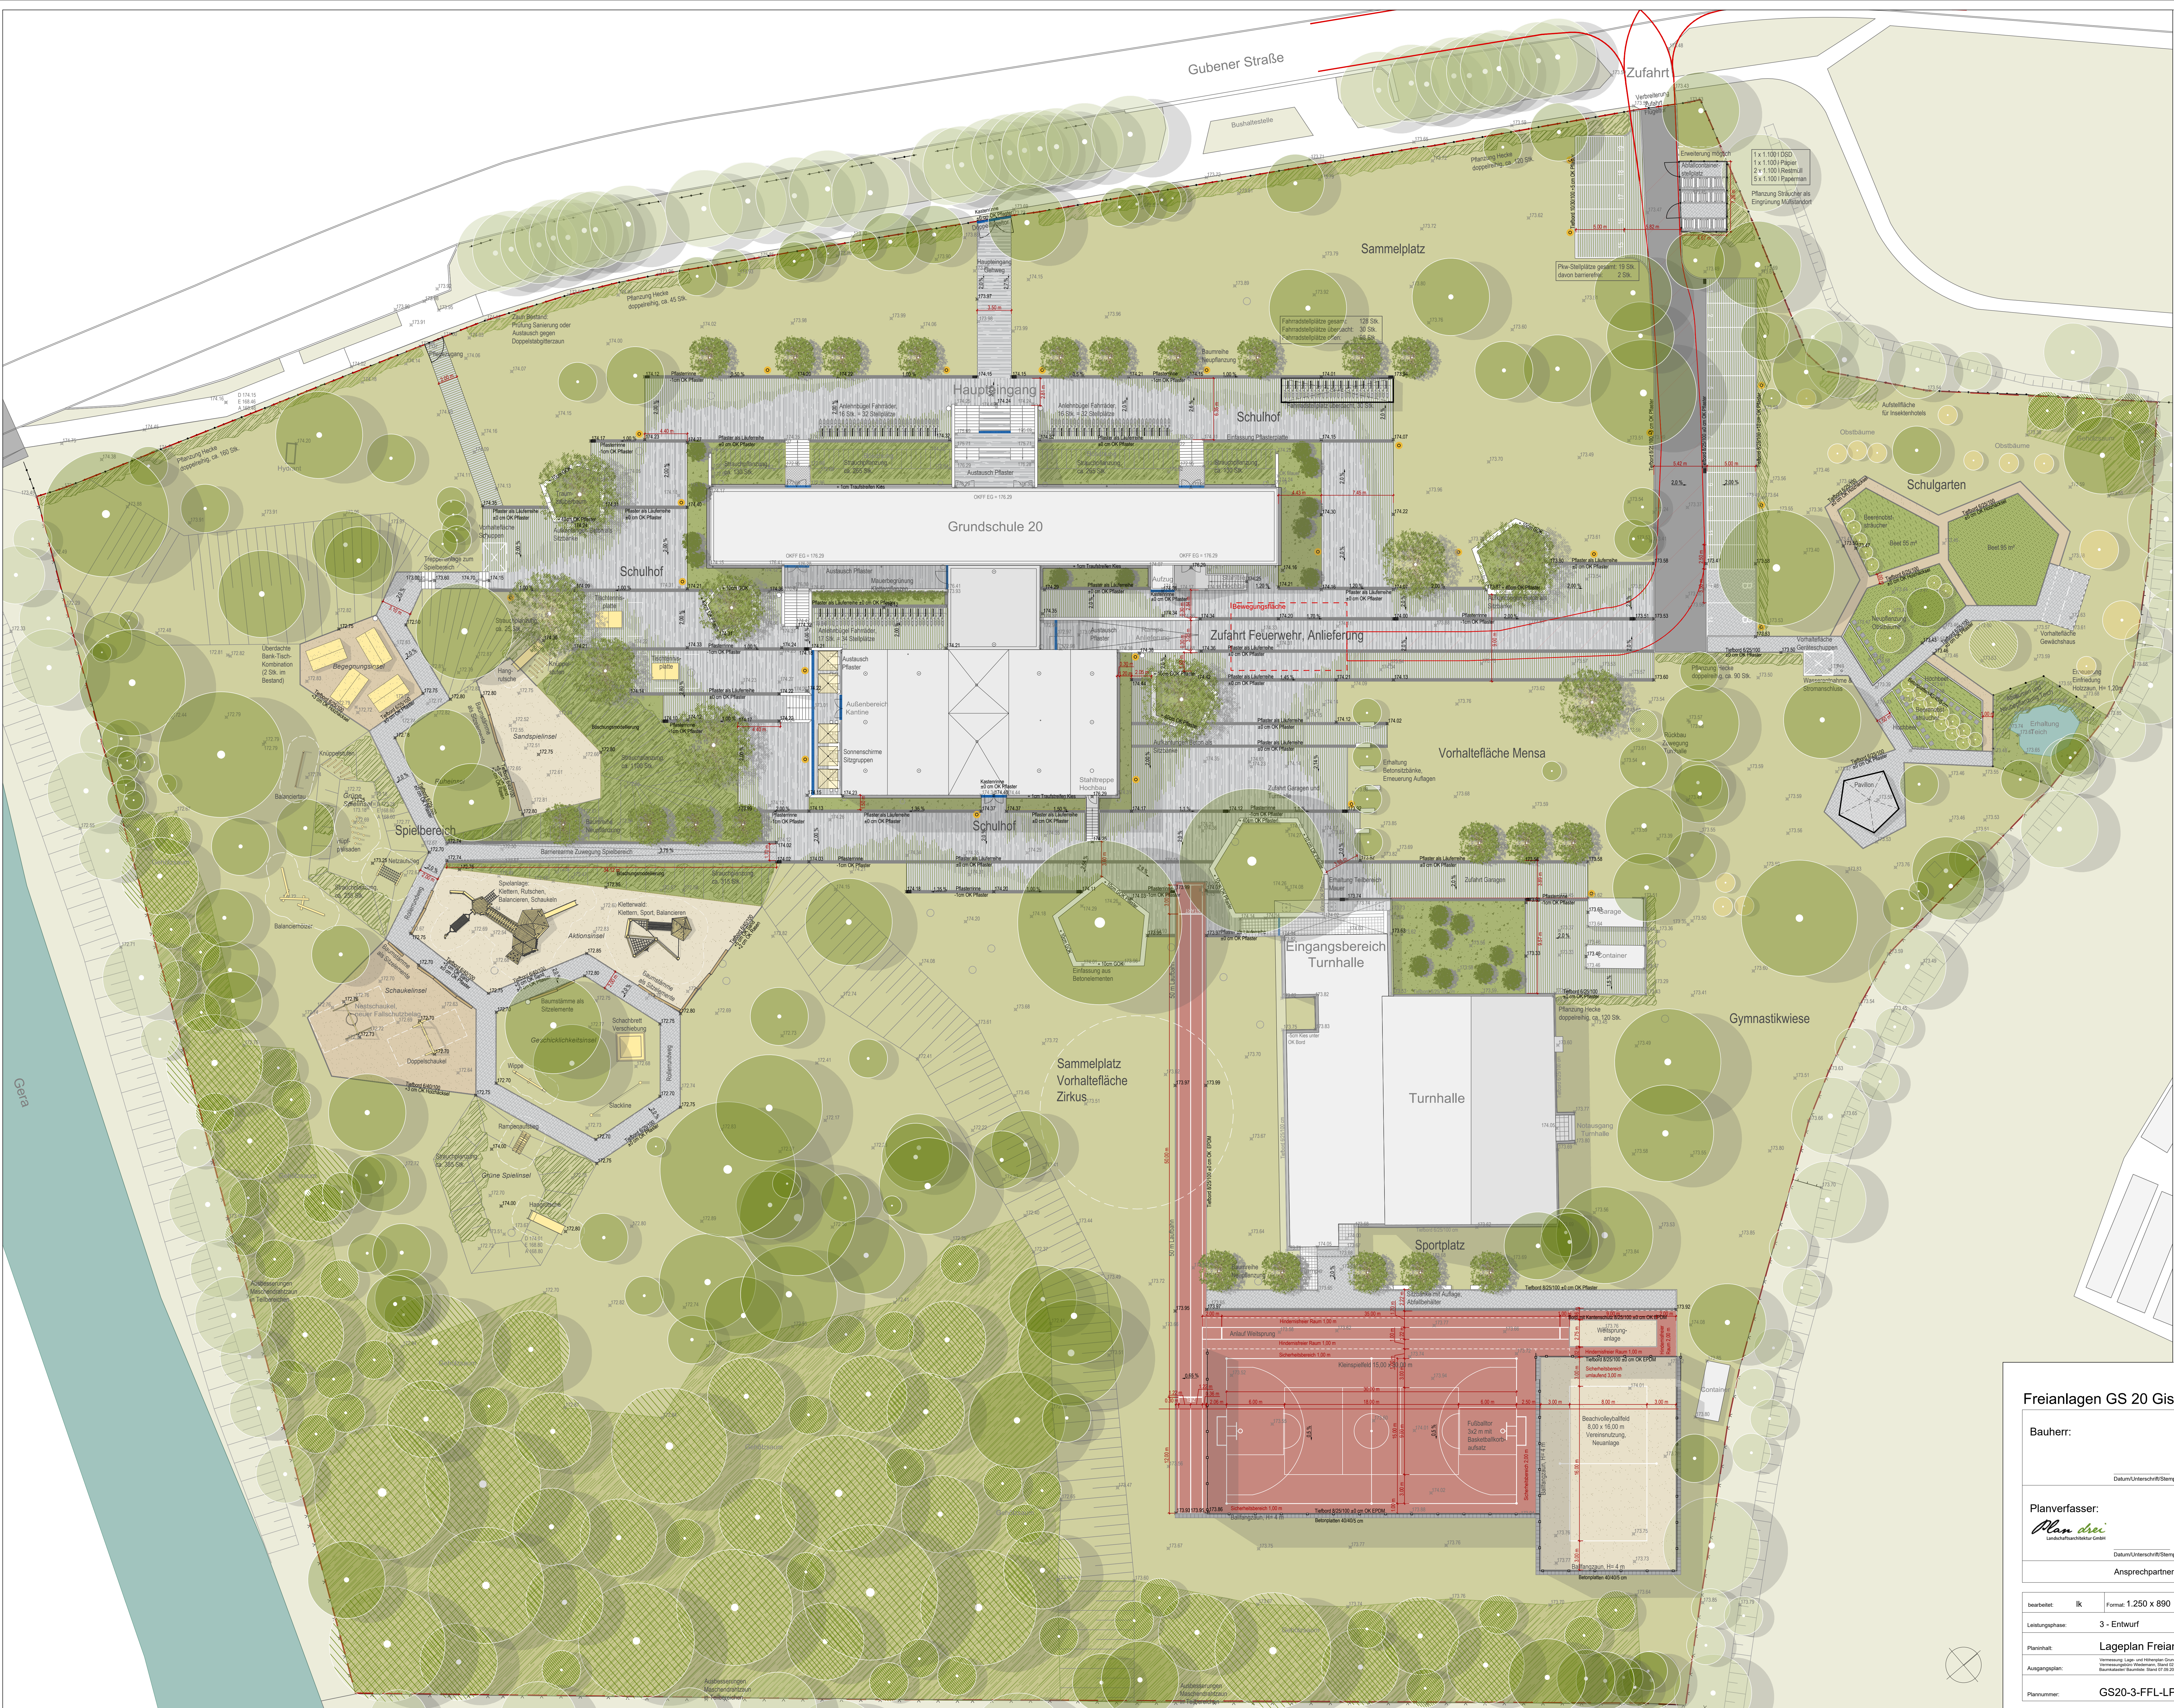

Legende

- Grundstücksgrenze
- Beauftragtegrenze 1:50
- Asphalt
- Betonsteinspalt 10/20, grau, Bestand
- Betonsteinspalt 40/40, grau, Bestand
- Betonsteinspalt 30/30, grau, Bestand
- Betonsteinspalt
- Betonsteinspalt Breite 20cm, Mehrsteinformat, Innebau Vorliegend
- Fugenpflaster (3 cm Fugen) Raster- & Splittflüge
- Fugenpflaster (Rasenplatte) Raster- & Splittflüge
- Pflasterband 1-reihig, Breite 30 cm als Einfassung und Einfassungsrinne
- Tafelband 8/25-100 cm
- Stahlkante
- Holzschindel
- EPDM Faltenschutzbelag
- Spezialband Faltenschutzbelag
- EPDM Sportplatz/ Lauffbahn
- Kleingehölze, Hecken, Bestand
- Gehölzbaum, Bestand
- Strauch- und Heckenpflanzung
- Pflanzflächen
- Beete Schulgarten
- Rasenrasen
- Böschung
- Baum Bestand
- Baum Gehölzbestand Bestand
- Baum Umgebung Bestand
- Obstbaum Bestand
- Solitärbaum Bestand
- Baumpflanzung
- Obstbaumpflanzung
- Metallzaun
- Holzzaun
- Maschendrahtzaun
- Baflengraun
- Mauern, Beton, Erhalt
- Betonstänke
- Treppenanlagen
- Schacht
- Kastenrinne
- Straßenablauf 30x50 cm
- Fahrradstiel
- Mastleuchte
- Höhen Bestand
- Höhen Schlichte Bestand
- Höhen Planung

Freianlagen GS 20 Gispersleben

22_09

Bauherr:		Stadtverwaltung Erfurt Garten- und Friedhofsamt Heinrichstraße 78 99092 Erfurt	
Datum/Unterschrift/Stempel			
Planverfasser:		Tel. 0361 / 6011870 Fax: 0361 / 6011877 email: info@plandrei.de	
 Landschaftsarchitektur GmbH		plandrei Landschaftsarchitektur GmbH Hochheimer Straße 58 99094 Erfurt	
Datum/Unterschrift/Stempel			
Ansprechpartner:		Lisa Knigge, M. Sc. Tel. 0361 / 30252244	
bearbeitet:		IK	
Format:		1.250 x 890	
Stand:		16.06.2023	
Mastab:		1:200	
Leistungsphase:		3 - Entwurf	
Reinschrift:			
Lageplan Freianlagen			
Ausgangspunkt:		Vermessungs- und Katasterplan Nr. 100/1000	