VORHABENBEZOGENER BEBAUUNGSPLAN - BRV 547 - Entwurf

KRESSEPARK ERFURT

PLANZEICHNUNG - Teil A - M 1 : 1000

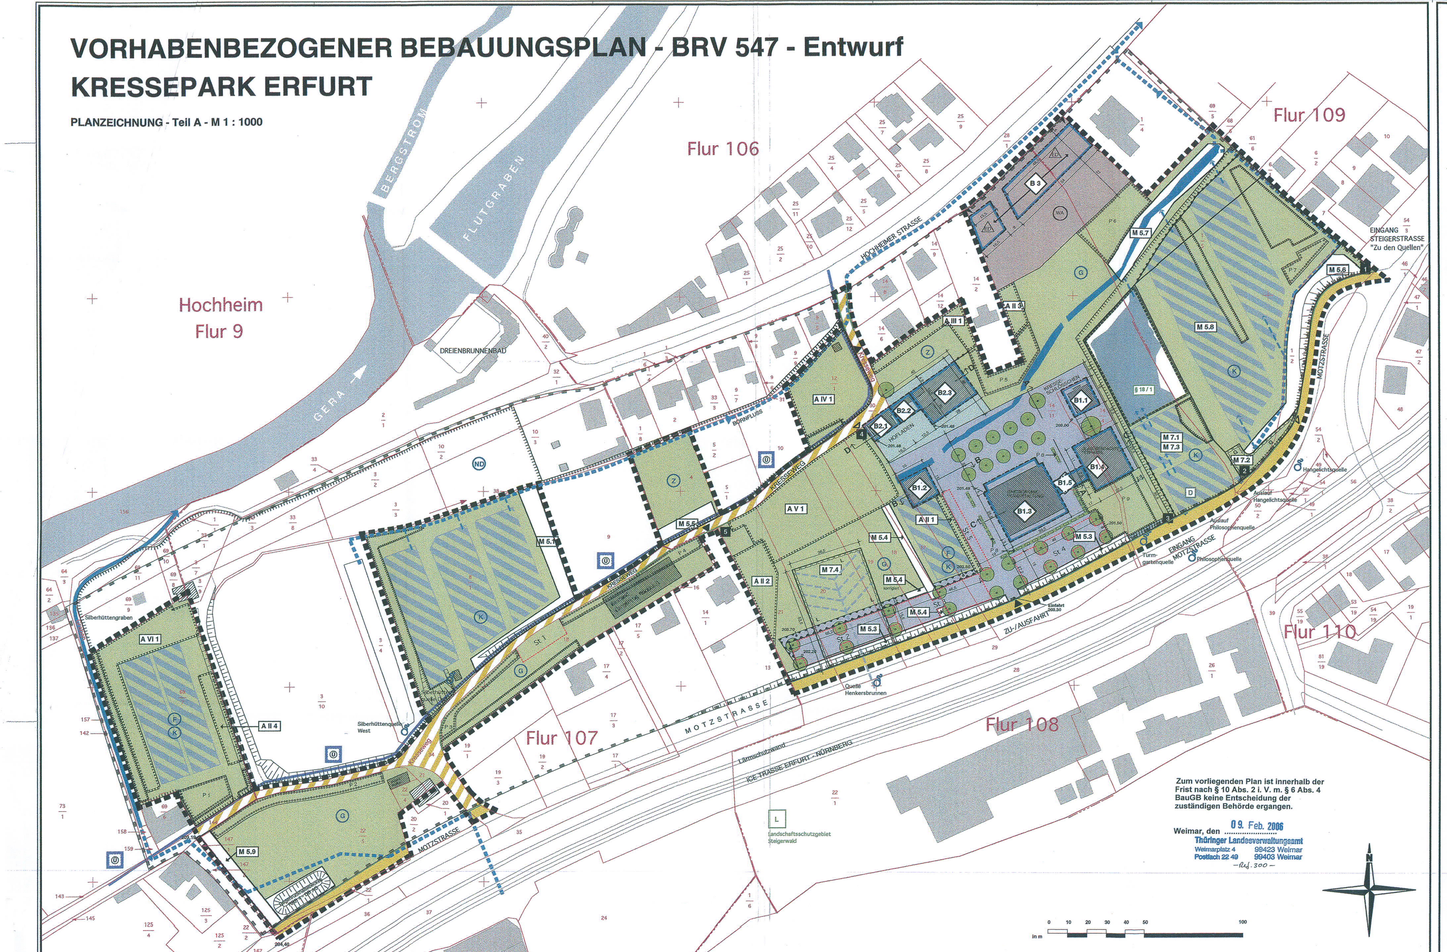
BERGSTROM
FLUTGRABEN
Flur 109
Flur 106
Flur 9
Hochheim
Flur 110
Flur 108
Flur 107
GERA
DREENBRUNNENRAD
HOCHHEIMER STRASSE
EINGANG STEIGERSTRASSE Zu den Quellen
EINGANG MOTZSTRASSE
MOTZSTRASSE
ZU / AUS FAHRT
Silberhöttengraben
Quelle Heinkesbrunnen
Quelle Heinkesbrunnen
Landschaftsschutzgebiet Steigerwald
Landschaftsschutzgebiet Steigerwald
Silberhöttengraben West
Zufahrt Hochheimer Friedhof
Hochheimer Friedhof
Lärmschutzwand
ICE-TRASSE ERFURT – NÜRNBERG
Gleisbett
Gleisbett
Gleisbett