TEIL A : PLANZEICHNUNG

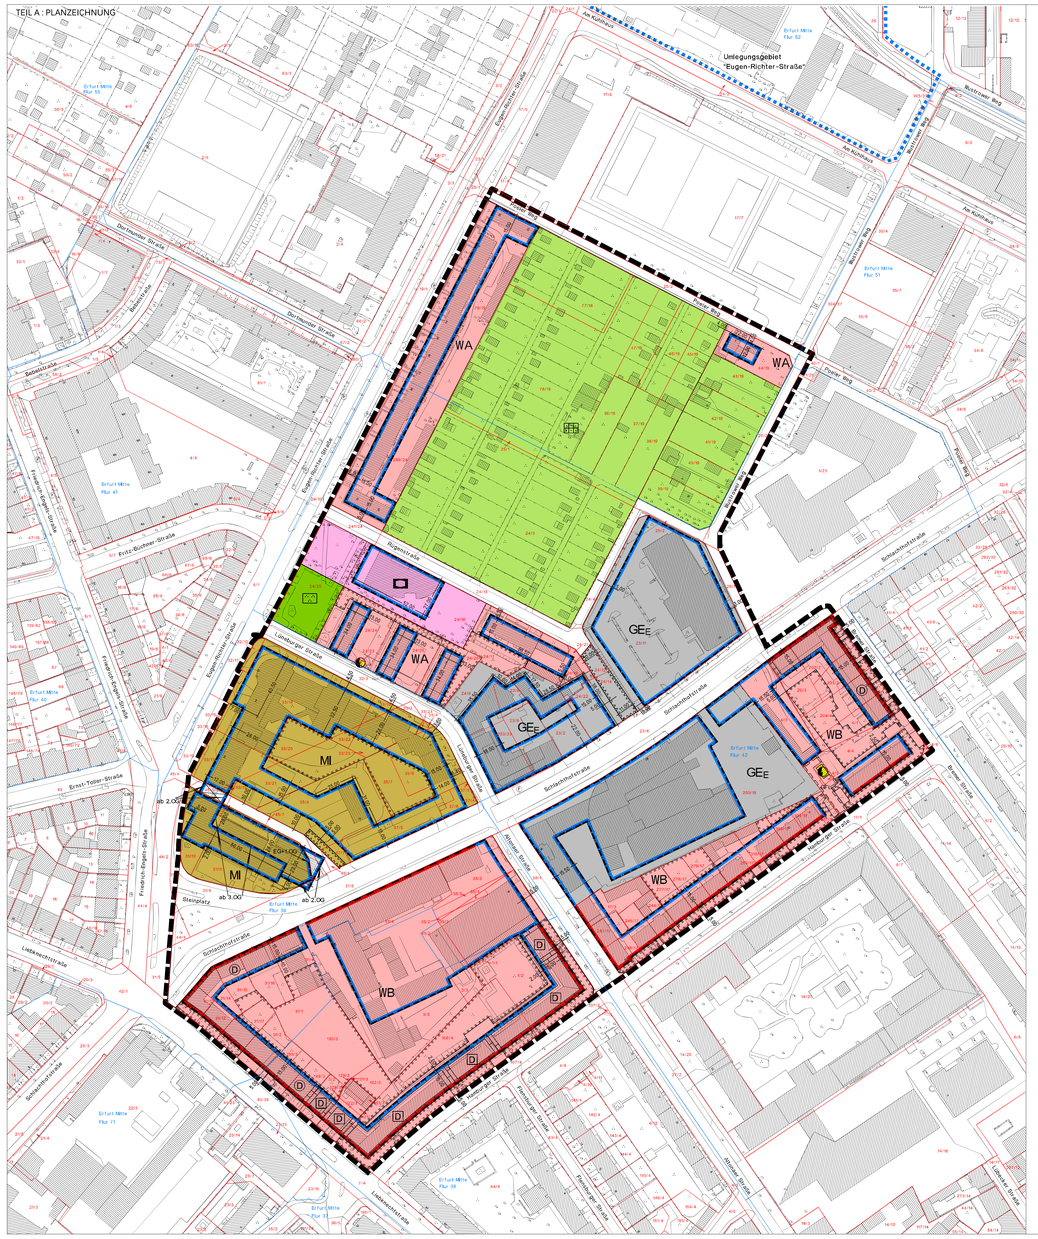

PLANZEICHENERKLÄRUNG

I ZEICHNERISCHE FESTSETZUNGEN

PLANUNGSRECHTLICHE FESTSETZUNGEN nach BauGB,BauNVO,PlanZV

Art der baulichen Nutzung
(§ 9 Abs. 1 Nr. 1 BauGB, §§ 1-11 BauNVO)

- WA — Allgemeine Wohngebiete (§ 4 BauNVO)
- WB — Besondere Wohngebiete (§ 4a BauNVO)
- MI — Mischgebiete (§ 6 BauNVO)
- GE_E — Eingeschränkte Gewerbegebiete (§ 8 BauNVO)
- Grenze der Baugebiete

Bauweise, Baulinie, Baugrenze
(§ 9 Abs. 1 Nr. 2 BauGB)

- Baulinie
- Baugrenze
- z.B. ab 2.00 — Höhenlage der Baugrenze

Flächen für den Gemeinbedarf
(§ 9 Abs. 1 Nr. 5 BauGB)

- Flächen für den Gemeinbedarf
  Zweckbestimmung :
- Sozialen Zwecken dienende Gebäude und Einrichtungen, Kita

Flächen für Versorgungsanlagen, für die Abfallentsorgung und Abwasserbeseitigung
(§ 9 Abs. 1 Nr. 12, 14 und Abs. 6 BauGB)

- Flächen für Versorgungsanlagen
  Zweckbestimmung :
- Elektrizität

Grünflächen
(§ 9 Abs. 1 Nr. 15 BauGB)

- Öffentliche Grünflächen
  Zweckbestimmung :
- Parkanlage
- Private Grünflächen
  Zweckbestimmung :
- Dauerkleingarten

Planungen, Nutzungsregelungen, Maßnahmen und Flächen für Maßnahmen zum Schutz, zur Pflege und zur Entwicklung von Boden, Natur und Landschaft
(§ 9 Abs. 1 Nr. 20 und 25 BauGB)

- Umgrenzung von Flächen zum Anpflanzen von Bäumen, Sträuchern und sonstigen Bepflanzungen (§ 9 Abs. 1 Nr. 25a BauGB)

Sonstige Planzeichen

- GFL — Mit Geh-, Fahr- und Leitungsrechten zu belastende Flächen (§ 9 Abs. 1 Nr. 4 und 22 BauGB)
  Zweckbestimmung :
  Geh-, Fahr- und Leitungsrecht zu Gunsten der Anlieger und der Versorgungsunternehmen
- Grenze des räumlichen Geltungsbereiches des Bebauungsplanes (§ 9 Abs. 7 BauGB)
- Umgrenzung von Flächen, die von der Bebauung freizuhalten sind (§ 9 Abs. 1 Nr. 10 BauGB)
- Durchgang
- ±0.00 — Masslinie, Masszahl in Meter

II NACHRICHTLICHE ÜBERNAHMEN

- D — Umgrenzung von Gesamtanlagen (Ensembles), die dem Denkmalschutz unterliegen (§ 9 Abs.6 BauGB)
- D — Umgrenzung von Einzelanlagen, die dem Denkmalschutz unterliegen (§ 9 Abs.6 BauGB)

III ZEICHNERISCHE HINWEISE UND PLANZEICHEN (OHNE FESTSETZUNGSCHARAKTER)

- 31/6 — Flurstücksgrenzen und -nummern
- Vorhandene Gebäude

TEIL B: PLANUNGSRECHTLICHE FESTSETZUNGEN NACH § 9 Abs. 1 UND 3 BauGB

Nr.	Festsetzung	Ermächtigung
1.	ART DER BAULICHEN NUTZUNG	§ 9 Abs. 1 Nr. 1 BauGB
1.1.	Für die eingeschränkten Gewerbegebiete GE_E wird festgesetzt:	
1.1.1	Die unter § 8 Abs. 2 Nr. 3 BauNVO genannten allgemein zulässigen Tankstellen sind ausnahmsweise zulässig.	§ 1 Abs. 5 BauNVO
1.1.2	Die nach § 8 Abs. 3 Nr. 3 BauNVO ausnahmsweise zulässigen Vergnügungsstätten sind nicht zulässig.	§ 1 Abs. 6 BauNVO
1.1.3	Die nach § 8 Abs. 2 Nr. 1 BauNVO allgemein zulässigen Betriebe des Beherbergungsgewerbes sind nicht zulässig.	§ 1 Abs. 5 BauNVO
1.1.4	Die nach § 8 Abs. 2 Nr. 1 BauNVO allgemein zulässigen Bordelle als Unterart der Gewerbebetriebe aller Art sind nicht zulässig.	§ 1 Abs. 5 BauNVO i.V.m. § 1 Abs. 9 BauNVO
1.1.5	Einzelhandelsbetriebe, die andere als nichtzentrenrelevante Kernsortimente nach Festsetzung 1.2.5 führen, sind nicht zulässig.	§ 1 Abs. 5 BauNVO i.V.m. § 1 Abs. 9 BauNVO
1.1.6	Die nach § 8 Abs. 2 Nr. 1 BauNVO allgemein zulässigen Schank- und Speisewirtschaften sind ausnahmsweise zulässig.	§ 1 Abs. 5 BauNVO
1.1.7	Nach § 8 Abs. 2 Nr. 1 BauNVO allgemein zulässige Gewerbebetriebe aller Art und öffentliche Betriebe, die das Wohnen mehr als nicht wesentlich stören, sind nicht zulässig.	§ 1 Abs. 5 BauNVO i.V.m. § 1 Abs. 9 BauNVO
1.2.	Für die Mischgebiete MI wird festgesetzt:	
1.2.1	Die nach § 6 Abs. 3 BauNVO ausnahmsweise zulässigen Vergnügungsstätten sind nicht zulässig.	§ 1 Abs. 6 BauNVO
1.2.2	Die nach § 6 Abs. 2 Nr. 3 BauNVO allgemein zulässigen Betriebe des Beherbergungsgewerbes sind ausnahmsweise zulässig.	§ 1 Abs. 5 BauNVO
1.2.3	Die nach § 6 Abs. 2 Nr. 3 BauNVO allgemein zulässigen Schank- und Speisewirtschaften sind ausnahmsweise zulässig.	§ 1 Abs. 5 BauNVO
1.2.4	Einzelhandelsbetriebe, die andere als nichtzentrenrelevante Kernsortimente nach Festsetzung 1.2.5 führen, sind nicht zulässig.	§ 1 Abs. 5 BauNVO i.V.m. § 1 Abs. 9 BauNVO
1.2.5	Nichtzentrenrelevant sind nach dem Einzelhandels- und Zentrenkonzept der Landeshauptstadt Erfurt in der Fassung vom 18.02.2009:	§ 1 Abs. 5 BauNVO i.V.m. § 1 Abs. 9 BauNVO
	Bauelemente, Baustoffe Bettwaren / Matratzen Bodenbeläge, Teppiche (Auslegware) Büromöbel Eisenwaren / Beschläge Elektrogroßgeräte Elektroinstallationsmaterial Erotikartikel Farben / Lacke Fliesen Gartenbedarf / -geräte (auch Terrakotta, Gartenhäuser) Gartenmöbel Kamine / Kachelöfen Kfz-Handel Kfz-und Motorradzubehör Kinderwagen Küchenmöbel Leuchten Maschinen / Werkzeuge (auch Gartenmaschinen wie Rasenmäher, Wasserpumpen) Möbel Pflanzen / Samen Rollläden / Markisen Sanitärbedarf Tapeten Zoologischer Bedarf	
1.2.6	Die unter § 6 Abs. 2 Nr. 7 BauNVO genannten allgemein zulässigen Tankstellen sind ausnahmsweise zulässig.	§ 1 Abs. 5 BauNVO
1.2.7	Die nach § 6 Abs. 2 Nr. 8 BauNVO allgemein zulässigen Vergnügungsstätten sind ausnahmsweise zulässig.	§ 1 Abs. 5 BauNVO
1.3.	Für die besonderen Wohngebiete WB wird festgesetzt:	
1.3.1	Die nach § 4a Abs. 3 Nr. 2 BauNVO ausnahmsweise zulässigen Vergnügungsstätten sind nicht zulässig.	§ 1 Abs. 6 BauNVO
1.3.2	Die nach § 4a Abs. 2 Nr. 2 BauNVO allgemein zulässigen Betriebe des Beherbergungsgewerbes sowie Schank- und Speisewirtschaften sind ausnahmsweise zulässig.	§ 1 Abs. 5 BauNVO
1.3.3	Läden gemäß § 4a Abs. 2 Nr. 2 BauNVO, die der Versorgung des Gebietes dienen, sind bis zu einer Größe von 200 qm Verkaufsfläche zulässig. Einzelhandelsbetriebe, die andere als nichtzentrenrelevante Kernsortimente nach Festsetzung 1.2.5 führen, sind nicht zulässig.	§ 1 Abs. 5 BauNVO i.V.m. § 1 Abs. 9 BauNVO
1.4.	Für die allgemeinen Wohngebiete WA wird festgesetzt:	
1.4.1	Die nach § 4 Abs. 2 Nr. 2 BauNVO allgemein zulässigen der Versorgung des Gebietes dienenden Läden sind bis zu einer Größe von 200 qm Verkaufsfläche zulässig.	§ 1 Abs. 5 BauNVO i.V.m. § 1 Abs. 9 BauNVO
1.4.2	Die nach § 4 Abs. 3 Nr. 4 BauNVO ausnahmsweise zulässigen Gartenbaubetriebe sind nicht zulässig.	§ 1 Abs. 6 BauNVO
1.4.3	Die nach § 4 Abs. 3 Nr. 5 BauNVO ausnahmsweise zulässigen Tankstellen sind nicht zulässig.	§ 1 Abs. 6 BauNVO
1.5.	In den zeichnerisch festgesetzten privaten Grünflächen mit der Zweckbestimmung Dauerkleingärten sind Lauben mit einer maximal zulässigen Gesamtgröße von bis zu 24 qm Grundfläche zulässig.	
1.6.	Die Änderung und Erneuerung von zum Zeitpunkt des Inkrafttretens des Bebauungsplanes vorhandenen formell und materiell zulässigen Einzelhandelsbetrieben ist abweichend von Festsetzung 1.1.5, 1.2.4, 1.3.3 und 1.4.1 im zu diesem Zeitpunkt vorhandenen Maß ausnahmsweise zulässig.	§ 1 Abs. 10 BauNVO
2.	STELLPLÄTZE, CARPORTS UND GARAGEN MIT IHREN EINFAHRTEN	§ 9 Abs. 1 Nr. 4 BauGB
2.1	Stellplätze, Carports und Garagen sind in der nichtüberbaubaren Grundstücksfläche ausnahmsweise zulässig.	
2.2	Stellplätze, Carports und Garagen sind in den Flächen zum Anpflanzen von Bäumen, Sträuchern und sonstigen Bepflanzungen nicht zulässig. Stellplätze, Carports und Garagen sind in der privaten Grünfläche mit der Zweckbestimmung Dauerkleingärten nicht zulässig. Abweichend davon sind Stellplätze in den Gartengrundstücken am Wustrower Weg mit der zeichnerischen Festsetzung private Grünfläche mit der Zweckbestimmung Dauerkleingärten ausnahmsweise zulässig.	
2.3	Grundstückszufahrten sind in den Flächen zum Anpflanzen von Bäumen, Sträuchern und sonstigen Bepflanzungen ausnahmsweise zulässig.	
3.	NUTZUNG VON FLÄCHEN, DIE AUS STÄDTEBAULICHEN GRÜNDEN VON DER BEBAUUNG FREIZUHALTEN SIND	§ 9 Abs. 1 Nr. 10 BauGB
3.1	Innerhalb der von Bebauung freizuhaltenden Flächen sind hochbauliche Anlagen nicht zulässig.	
4.	VERWENDUNGSVERBOT BESTIMMTER LUFTVERUNREINIGENDER STOFFE	
4.1.	In Feuerungsanlagen, die nach Inkrafttreten des Bebauungsplanes neu errichtet oder verändert werden, dürfen keine festen oder flüssigen Brennstoffe verbrannt werden. Abweichend davon sind ausnahmsweise feste und flüssige Brennstoffe zulässig, wenn zum Zeitpunkt der Antragstellung die Feuerungsanlage das Umweltzeichen "Blauer Engel" hinsichtlich ihrer Emissionsliste trägt und außerdem außerhalb der Heizperiode durch emissionsfreie Anlagen (wie z.B. Solaranlagen, Wärmepumpen) der Warmwasserbedarf gedeckt werden kann.	§ 9 Abs. 1 Nr. 23 a) BauGB
4.2.	Halogenkohlenwasserstoffe dürfen in chemischen Reinigungsanlagen nicht verwendet werden.	§ 9 Abs. 1 Nr. 24 BauGB

FESTSETZUNGEN NACH § 9 ABS. 4 BauGB i.V.m. § 83 ThürBO

Nr.	Festsetzung	Ermächtigung
5.	GESTALTUNGSFESTSETZUNGEN	
5.1.	Stellplätze für bewegliche Abfallbehälter sind in Gebäude zu integrieren oder durch geeignete Maßnahmen vor der Einsicht vom öffentlichen Straßenraum zu schützen. Der Abstand zwischen der straßenseitigen Grundstücksgrenze und den Stellplätzen für bewegliche Abfallbehälter hat mindestens 2,50 m zu betragen.	§ 83 Abs. 1 Nr. 4 ThürBO
5.2.1	Lauflicht und Wechselwerbeanlagen sind im WA und WB nicht zulässig sowie im MI ausnahmsweise zulässig.	§ 83 Abs. 1 Nr. 1 ThürBO
5.2.2	Werbeanlagen sind außerhalb der überbaubaren Grundstücksfläche unzulässig. Abweichend davon ist je eine freistehende Werbeanlage an der Stätte der Leistung außerhalb der überbaubaren Grundstücksflächen pro Leistungsstätte zulässig, soweit diese jeweils ein Breitenmaß von 1,50 m und Höhenmaß von 5,00 m nicht überschreitet. Für Sammelwerbeanlagen an der Stätte der Leistung für mehr als 3 Leistungsstätten kann von diesen Maßen ausnahmsweise abgewichen werden, dabei darf eine maximale Höhe von 7,0 m nicht überschritten werden. Innerhalb der überbaubaren Grundstücksfläche sind je angefangener 100 m Frontlänge des Baugrundstücks zur angrenzenden Straßenverkehrsfläche je eine freistehende Werbeanlage mit einer Fläche von max. 10 m² und einer Höhe von maximal 5,00 m zulässig. Werbeanlagen am Gebäude dürfen maximal 25 %, im WB und WA maximal 5 %der Fassadenflächen eines Gebäudes einnehmen. Die Traufhöhe der hergestellten baulichen Anlagen darf durch diese Werbeanlagen nicht überschritten werden.	§ 83 Abs. 1 Nr. 1 ThürBO
5.2.3	Über die text. Festsetzung 5.2.2 hinausgehend ist im GE_E, im MI sowie im WB entlang der Schlachthofstraße innerhalb der überbaubaren Grundstücksfläche je angefangener 100 m Frontlänge des Baugrundstücks zur angrenzenden Straßenverkehrsfläche je eine freistehende Werbeanlage mit einer Fläche von max. 10 m² und einer Höhe von maximal 5,00 m zulässig. Der Abstand von Fahnenmasten zur angrenzenden Straßenverkehrsfläche hat mindestens 3 m zu betragen.	§ 83 Abs. 1 Nr. 1 ThürBO
5.3.	Einfriedungen sind im WA, WB und MI ausschließlich als Hecken sowie als Metallzäune mit vertikalen oder horizontalen Stäben oder als mit Hecken hinterpflanzte Metallzäune bis zu einer Höhe von 1,50 m zulässig. Einfriedungen sind im GE_E ausschließlich als Hecken sowie als Metallzäune mit vertikalen oder horizontalen Stäben oder als mit Hecken hinterpflanzte Metallzäune bis zu einer Höhe von 2,00 m zulässig. Dies gilt nicht im Bereich der privaten Grünflächen mit der Zweckbestimmung Dauerkleingärten. Abweichend davon sind Einfriedungen in den Gartengrundstücken am Wustrower Weg mit der zeichnerischen Festsetzung private Grünfläche mit der Zweckbestimmung Dauerkleingärten als Hecken sowie als Metallzäune mit vertikalen oder horizontalen Stäben oder als mit Hecken hinterpflanzte Metallzäune bis zu einer Höhe von 1,50 m zulässig.	§ 83 Abs. 1 Nr. 4 ThürBO

HINWEISE (OHNE FESTSETZUNGSCHARAKTER)

1. Archäologische Bodenfunde
Im Geltungsbereich des Bebauungsplans ist mit archäologischen Funden zu rechnen.
Zufallsfunde sind entsprechend § 16 Thüringer Denkmalschutzgesetz unverzüglich der unteren Denkmalschutzbehörde der Stadt Erfurt oder dem Thüringischen Landesamt für Denkmalpflege und Archäologie, Abt. Bodendenkmalpflege in Weimar anzuzeigen. Für alle Einzelvorhaben innerhalb des Plangebietes ist eine Erlaubnis entsprechend § 13 Thüringer Denkmalschutzgesetz einzuholen, sofern diese mit Eingriffen in den Boden verbunden sind, vgl. § 2 Abs. 7, § 13 Abs. 1 Nr. 3, § 16 Thüringer Denkmalschutzgesetz.

2. Bodenaufschlüsse
Geplante Erdaufschlüsse und größere Baugruben sind dem Thüringer Landesamt für Geologie Weimar rechtzeitig anzuzeigen. Schichtenverzeichnisse einschließlich der Erkundungsdaten und der Lagepläne der Bohrungen sind der Thüringer Landesanstalt für Geologie in Weimar zu übergeben.

3. Bodenverunreinigungen
Werden bei Erdbaumaßnahmen schadstoffkontaminierte Medien in Boden, Wasser oder in der Luft angetroffen, so ist die untere Bodenschutzbehörde, Umwelt- und Naturschutzamt der Stadt Erfurt zu informieren und die weitere Vorgehensweise abzustimmen.

4. Altlasten
Aufgrund der Vornutzung Kiesabbau und Wiederauffüllung der Grundstücke kann ein Altlastenverdacht nicht ausgeschlossen werden. Im Vorfeld der Abbrucharbeiten ist ein Gutachten zu erstellen und die Ergebnisse sind mit der unteren Bodenschutzbehörde, Umwelt- und Naturschutzamt der Stadt Erfurt abzustimmen.

5. Altlasten - Belasteter Aushub
Bei Tiefbauarbeiten im Rahmen der vorgesehenen Baumaßnahmen ist mit dem Anfall von belastetem Aushub aus den Ausfüllungshorizonten des Geländes zu rechnen, der nach Deklarationsanalysen gem. der LAGA (Länderarbeitsgemeinschaft) verwertet und entsorgt werden muss.
Aushubmaterial ist gemäß Parameterkatalog der TR LAGA durch ein fachkundiges ingenieurtechnisches Unternehmen untersuchen zu lassen und der unteren Bodenschutzbehörde, Umwelt- und Naturschutzamt, Stauffenbergallee 18, 99085 Erfurt sind die Analysenergebnisse vorzulegen. Die Maßnahme ist fachgutachterlich zu begleiten.

6. Kampfmittelgefährdung
Der Geltungsbereich des Bebauungsplans gilt als kampfmittelgefährdet. Munitions- und Bombenfunde sind sofort der zuständigen Behörde, dem Munitionsbergungsdienst und dem Bürgermeister der Stadt Erfurt zu melden. Bauvorhaben sind vor Abbruch/Baubeginn dem Munitionsbergungsdienst anzuzeigen.

7. Lärmemissionen
Im Geltungsbereich werden im Bereich der Eugen-Richter-Straße und der Schlachthofstraße die Werte des Beiblattes zur DIN 18005 überschritten.

8. Einsichtnahme von Vorschriften
Die den Festsetzungen zu Grunde liegenden Vorschriften (DIN-Normen etc.) können dort eingesehen werden, wo nach der Bekanntmachung gemäß § 3 Abs. 2 BauGB die öffentliche Auslegung des Bebauungsplanes und der Begründung erfolgt und gemäß § 10 Abs. 3 BauGB der Bebauungsplan mit der Begründung zu jedermanns Einsicht bereitgehalten wird.

Verfahrensvermerke zur Aufstellung des einfachen Bebauungsplanes
JOV573 „Eugen-Richter-Straße/Hamburger Straße"
im vereinfachten Verfahren gemäß § 13 BauGB

Der Stadtrat Erfurt hat am 25.08.2010 mit Beschluss Nr. 1062/10, ortsüblich bekannt gemacht im Amtsblatt der Landeshauptstadt Erfurt Nr. 15 vom 17.09.2010 den Beschluss über die Aufstellung des einfachen Bebauungsplanes JOV573 „Eugen-Richter-Straße/Hamburger Straße" gefasst, den Vorentwurf des einfachen Bebauungsplanes mit Begründung gebilligt und die Durchführung der frühzeitigen Beteiligung der Öffentlichkeit beschlossen.

Die frühzeitige Öffentlichkeitsbeteiligung gem. § 3 Abs. 1 BauGB, bekannt gemacht im Amtsblatt der Landeshauptstadt Erfurt Nr. 15 vom 17.09.2010, ist vom 27.09.2010 bis zum 27.10.210 durch öffentliche Auslegung des Vorentwurfes und dessen Begründung durchgeführt worden.

Die von der Planung berührten Behörden und sonstigen Träger öffentlicher Belange sind gem. § 4 Abs. 1 BauGB mit Schreiben vom 17.09.2010 zur Äußerung aufgefordert worden.

Der Stadtrat Erfurt hat am mit Beschluss Nr. den Entwurf des Bebauungsplanes mit Begründung gebilligt und die öffentliche Auslegung gem. § 3 Abs. 2 BauGB beschlossen.

Ort und Dauer der öffentlichen Auslegung sind gem. § 3 Abs. 2 Satz 2 BauGB im Amtsblatt der Landeshauptstadt Erfurt Nr. vom ortsüblich bekannt gemacht worden.

Der Entwurf des einfachen Bebauungsplanes und dessen Begründung haben gem. § 3 Abs. 2 Satz 1 BauGB in der Zeit vom bis zum öffentlich ausgelegen.

Die von der Planung berührten Behörden und sonstigen Träger öffentlicher Belange sind gem. § 4 Abs. 2 BauGB mit Schreiben vom zur Stellungnahme aufgefordert worden.

Der Stadtrat Erfurt hat am mit Beschluss Nr. nach Prüfung der abgegebenen Stellungnahmen die Abwägung beschlossen und den einfachen Bebauungsplan gemäß § 10 Abs. 1 BauGB i.V.m. § 83 Abs. 2 ThürBO und §§ 19, 2 ThürKO als Satzung

BESCHLOSSEN

Erfurt, den

Oberbürgermeister

Der einfache Bebauungsplan einschließlich der Textfestsetzung wurde gemäß § 21 Abs. 3 ThürKO der Rechtsaufsichtsbehörde mit Schreiben vom vorgelegt. Die Satzung wurde nicht beanstandet.

Erfurt, den

Oberbürgermeister

Die Übereinstimmung des textlichen und zeichnerischen Inhalts dieses einfachen Bebauungsplanes mit dem Willen der Landeshauptstadt Erfurt sowie die Einhaltung des gesetzlich vorgeschriebenen Verfahrens zur Aufstellung des Bebauungsplanes werden bekundet.

AUSFERTIGUNG

Erfurt, den

Landeshauptstadt Erfurt
Abt. Bauleitplanung
Oberbürgermeister

Der einfache Bebauungsplan wurde gemäß § 10 Abs. 3 BauGB im Amtsblatt der Landeshauptstadt Erfurt Nr. vom ortsüblich bekannt gemacht.
Mit dieser Bekanntmachung wurde der einfache Bebauungsplan

RECHTSVERBINDLICH

Erfurt, den

Oberbürgermeister

Es wird bescheinigt, dass die Flurstücke mit ihren Grenzen und Bezeichnungen als Grundlage für die geometrischen Festlegungen der neuen städtebaulichen Planung mit dem Liegenschaftskataster nach dem Stand vom übereinstimmen.

Erfurt, den

Thüringer Landesamt für Vermessung und Geoinformation
Katasterbereich Erfurt

Stand der ALK: 09.06.2012

Planverfasser:
Amt für Stadtentwicklung und Stadtplanung
Löbervorstadt 34, 99096 Erfurt

Rechtsgrundlagen

1. Baugesetzbuch (BauGB) in der Fassung der Bekanntmachung vom 23.09.2004 (BGBl. I. S. 2414), zuletzt geändert durch Artikel 1 des Gesetzes zur Stärkung der Innenentwicklung in den Städten und Gemeinden und weiteren Fortentwicklung des Städtebaurechts vom 11.06.2013 (BGBl. I. S. 1548)
2. Verordnung über die bauliche Nutzung der Grundstücke (Baunutzungsverordnung - BauNVO) i.d.F. vom 23.01.1990 (BGBl. I.S. 132), zuletzt geändert durch Artikel 2 des Gesetzes zur Stärkung der Innenentwicklung in den Städten und Gemeinden und weiteren Fortentwicklung des Städtebaurechts vom 11.06.2013 (BGBl. I.S. 1548)
3. Thüringer Bauordnung (ThürBO) i.d.F. vom 16.03.2004 (GVBl. S. 349), zuletzt geändert durch Gesetz vom 23.05.2011 (GVBl. S. 85)
4. Verordnung über die Ausarbeitung der Bauleitpläne und die Darstellung des Planinhalts (Planzeichenverordnung 1990 - PlanzV 90) vom 18.12.1990 (BGBl. 1991 I S. 58), geändert durch Artikel 2 des Gesetzes vom 22.07.2011 (BGBl. I S. 1509)
5. Thüringer Gemeinde- und Landkreisordnung (Thüringer Kommunalordnung - ThürKO) i.d.F. der Neubekanntmachung vom 28.01.2003 (GVBl. S. 41), zuletzt geändert durch das Gesetz zur Novellierung des Thüringer Gleichstellungsgesetzes und zur Änderung der Thüringer Kommunal-ordnung vom 06.03.2013 (GVBl. S. 49)

Stand: 24.06.2013

Einfacher Bebauungsplan JOV573
"Eugen-Richter-Straße/Hamburger Straße"

Entwurf

Erfurt
LANDESHAUPTSTADT
THÜRINGEN
Stadtverwaltung

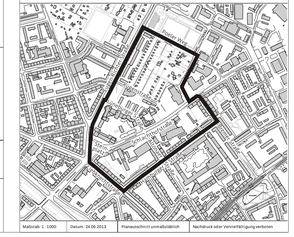

Maßstab: 1 : 1000	Datum: 24.06.2013	Planausschnitt unmaßstäblich	Nachdruck oder Vervielfältigung verboten