TEIL A: PLANZEICHNUNG

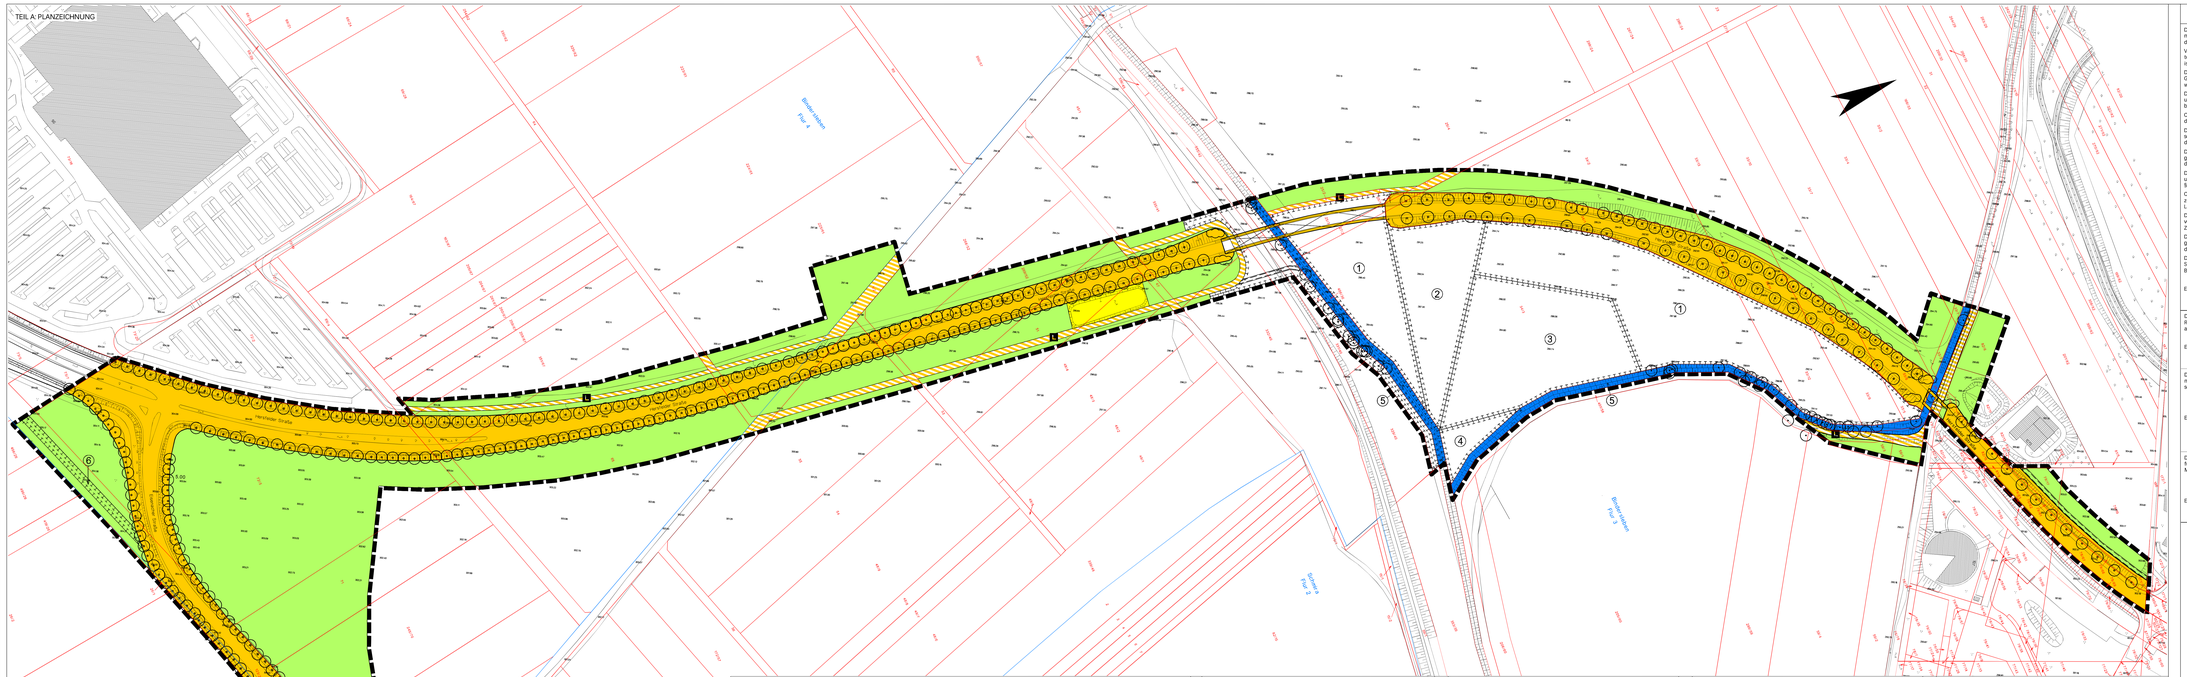

PLANZEICHENERKLÄRUNG

I ZEICHNERISCHE FESTSETZUNGEN

PLANUNGSRECHTLICHE FESTSETZUNGEN nach § 9 BauGB, BauNVO und PlanzV

VERKEHRSFLÄCHEN
(§ 9 Abs. 1 Nr. 11 BauGB)

- Straßenverkehrsflächen
- Straßenbegrenzungslinien
- Brücken
- Verkehrsflächen besonderer Zweckbestimmung
- Zweckbestimmung: L Landwirtschaftsweg

FLÄCHEN FÜR DIE RÜCKHALTUNG UND VERSICKERUNG VON NIEDERSCHLAGSWASSER
(§ 9 Abs. 1 Nr. 14 BauGB)

- Regenrückhaltebecken

FLÄCHEN FÜR DIE LANDWIRTSCHAFT
(§ 9 Abs. 1 Nr. 18 BauGB)

- Flächen für die Landwirtschaft

PLANUNGEN, NUTZUNGSREGELUNGEN, MASSNAHMEN UND FLÄCHEN FÜR MASSNAHMEN ZUM SCHUTZ, ZUR PFLEGE UND ZUR ENTWICKLUNG VON BODEN, NATUR UND LANDSCHAFT
(§ 9 Abs. 1 Nr. 20 und 25 BauGB)

- Umgrenzung von Flächen für Maßnahmen zum Schutz, zur Pflege und zur Entwicklung von Boden, Natur und Landschaft, hier: landliche Feldgehölze Nr. 3 (§ 9 Abs. 1 Nr. 20 BauGB)
- Anpflanzen von Bäumen (§ 9 Abs. 1 Nr. 25 a BauGB)
- Anpflanzen von Sträuchern (§ 9 Abs. 1 Nr. 25 a) BauGB)
- Erhaltung von Bäumen (§ 9 Abs. 1 Nr. 25 b) BauGB)

SONSTIGE PLANZEICHEN

- Mit einem Leitungsrecht zugunsten der Versorgungsträger zu belastende Flächen (§ 9 Abs. 1 Nr. 21 und Abs. 6 BauGB)
- Grenze des räumlichen Geltungsbereiches des Bebauungsplanes (§ 9 Abs. 7 BauGB)

II NACHRICHTLICHE ÜBERNAHMEN (nach § 9 Abs. 6 BauGB und PlanzV)

- Wasserfläche

III ZEICHNERISCHE HINWEISE UND PLANZEICHEN OHNE FESTSETZUNGSCHARAKTER

- Vorhandene Bebauung
- 007/32 Flurstücksgrenzen mit Flurstücksnummern
- Flurgrenzen

TEIL B: TEXTLICHE FESTSETZUNGEN

PLANUNGSRECHTLICHE FESTSETZUNGEN NACH § 9 Abs.1 bis 3 BauGB

Nr.	Festsetzung	Ermächtigung
1.	BAULICHE VORKEHRUNGEN ZUM SCHUTZ VOR SCHÄDLICHEN UMWELTEINWIRKUNGEN	§ 9 (1) Nr. 24 BauGB
	Die Straßenoberfläche ist mit lärmmindernden Belag auszuführen, der eine Pegelminderung von mindestens 2 dB(A) im Sinne des allgemeinen Rundschreibens des BMV bezweckend "Richtlinien für den Lärmschutz an Straßen" vom 25.04.1991 und der Ergänzung vom 03.09.1992 bewirkt.	
2.	ANPFLANZUNG VON BÄUMEN UND STRÄUCHERN UND SONSTIGEN BEPFLANZUNGEN	§ 9 (1) Nr. 25a BauGB
	Die in der Planzeichnung im Bereich der Straßenverkehrsfläche festgesetzten Pflanzungen nach § 9 (1) Nr. 25a BauGB sind dauerhaft zu erhalten und gegebenenfalls im Sinne der angestrebten (auch ökologisch) positiven Wirkung von Bäumen / Gehölzen und dem Lebensraum für Tiere, Landschaftsbild) zu ersetzen. Die Pflanzstandorte können im Rahmen der Ausführungsplanung geringfügig geändert werden. Als festgesetzte Bäume im Bereich der Straßenquerverbindung Binderslebener Landstraße – Gothaer Straße (B 7) und der Anschlussstelle der Westumgehung Bindersleben sind Winterlinden (Tilia cordata) zu pflanzen. Die Winterlinden sind in 2 Reihen an die Straßenquerverbindung und Alleibäumen (Prunus pyraster) so zu pflanzen, dass Baumalleen entstehen (Baume 3 x V., Stz 18 – 20 cm, Abstände Tilia cordate untereinander 12 m, Abstände Pyrus pyraster untereinander 10 m, Abstände von der Fahrbahn 2 bis 3 m). Sträucher sind im 1,50 x 1,50 m Raster anzulegen. Alle Gehölze sind dauerhaft zu unterhalten und bei Abgang nachzuziehen zu ersetzen. Die Bepflanzung ist entsprechend der Ausführung ohen Straßenverkehrsfläche so ohne vorherige Abdeckung der Flächen mit Oberboden eine artenreiche, gebietstypische Wiesenmischungeinzusäen.	
3.	FLÄCHEN FÜR MASNAHME ZUM SCHUTZ, ZUR PFLEGE UND ZUR ENTWICKLUNG DER LANDSCHAFT	§ 9 (1) Nr. 20 BauGB
	Auf den festgesetzten Flächen für Maßnahme zum Schutz, zur Pflege und zur Entwicklung der Landschaft sind eingrenzend den festgesetzten Nutzungstypen folgende Maßnahmen umzusetzen: Nutzungstyp 1 Die extensiven Wiesenflächen sowie das Grünland der Streuobstwiese sind über die Einsaat einer Wiese-Kräuter-Mischung auf der heutigen Acker- fläche zu entwickeln. Diese Flächen sind in den ersten 2 – 3 Jahren mindestens 3 mal pro Jahr zu mähen (Mitte Mai, Mitte Juli, Mitte September). Das Mähgut ist zu entfernen. Dersch ist die Mähdhäufig- keit auf 1 – 2 mal pro Jahr zu reduzieren und sollte durch eine extensive Beweidung (Schafe) ersetzt werden. Eine Stickstoff-Düngung der Flächen ist nicht zulässig. Nutzungstyp 2 Das Feldgehölz ist in Form eines Dreiecks anzulegen. Zur Anpflanzung gelangen nur heimische, standortangepasste Sträucher und Bäume. Zum Schutz gegen Wildverbiss ist das angelegte Feldgehölz einzuzäunen. Nutzungstyp 3 Die Pflanzung der Obstbäume auf der Streuobstwiese (10 x 10 m-Raster) hat zu Beginn der Maßnahme zu erfolgen. Als Pflanzmaterial kommen heimische, vorzugsweise ältere, hochstämmige Obstsorten in Frage. Pflanzgruben 1,50 x 1,50 m, Bäume 3 x V., Stz 10 – 12 cm. Nutzungstyp 4 Flächen für die natürliche Sukzession, es erfolgt keine Pflege und keine Nutzung. Nutzungstyp 5 Der im Zuge des Brückenbaus südöstlich von Bindersleben (etwa Bauwerk 1-6930) tiefer zu legende Graben ist naturnah zu gestalten. Die übrigen innerhalb der Flächen für Maßnahmen zum Schutz, zur Pflege und zur Entwicklung der Landschaft liegenden Grabenbereiche sind in ihrem heutigen relativ naturnahen weil struktur- reichen Zustand zu erhalten. Abgängige Bäume sind durch gleichartige zu ersetzen. Nutzungstyp 6 Die Fläche ist zu entsiegeln. Der vorhandene Boden ist abzutragen. Es ist eine Tiefenlockerung und ein entsprechender Bodenauftrag vorzunehmen. Die Fläche ist der landwirtschaftlichen Nutzung zuzuführen.	

TEIL C: HINWEISE
(ohne Festsetzungscharakter)

1. LÄRMSCHUTZMASNAHMEN AUSERHALB DES GELTUNGSBEREICHES AUFGRUND EINER SELBST-BINDUNG DER STADT ERFURT

1.1 Zum Schutz der in Anlage 1 der Begründung markierten Gebäude wird die Stadt Erfurt Lärmschutzmaßnahmen finanzieren. Dies gilt sowohl für bestehende Wohnnutzungen als auch für bestehende Büronutzungen und Nutzungen durch freie Berufe. Die Umsetzung soll nach Inkrafttreten des Bebauungsplanes beginnen.
Voraussetzung für eine Anspruchsberechtigung ist, dass unter Berücksichtigung erfolgter aktiver Lärmschutzmaßnahmen nach den Ergebnissen des Lärmschutzgutachtens in Anlage 7 der Begründung Außenpegel von 70 dB(A)/60 dB(A) tag/nachts vorhaberbedingt erstmals erreicht werden oder die v.g. Außenpegel bereits erreicht/überschritten sind und vorhaberbedingt um mindestens 0,1 dB(A) erhöht werden. Anspruchsvoraussetzungen für die Gewährung von Leistungen richten sich am Umfang der erforderlichen Schallschutzmaßnahmen nach § 3 der 24. Bimschv. Anspruchsberechtigte Aufenthaltsräume in Wohnungen und Übernachtungsräume der anspruchsberechtigten Räume dürfen hierbei das nach den Anforderungen der 24. BImSchV zu bestimmende erforderliche bewertete Schalldämmmaß nicht unterschreiten. Ist eine Verbesserung notwendig, so soll die Verbesserung mindestens 5 dB betragen. Die Stadt Erfurt stellt die für passive Schallschutzmaßnahmen erforderlichen Finanzmittel bereit.

2. ÄRCHÄOLOGISCHE BODENFUNDE

Der Geltungsbereich des Bebauungsplanes ist Bestandteil eines archäologischen Relevanzgebietes. Es ist davon auszugehen, dass bei Erdarbeiten bau- und bodenarchäologische Siedlungs- oder Grabbefunde zerstört werden. Deshalb bedürfen alle Erdarbeiten einer denkmalschutzrechtlichen Erlaubnis gem§ 13 Abs.1 Nr.3 des Thüringer Denkmalschutzgesetzes (ThürDSchG).

Zufallsfunde sind gem. § 16 ThürDSchG unverzüglich der Unteren Denkmalschutzbehörde der Stadt Erfurt und dem Thüringischen Landesamt für Denkmalpflege und Archäologie anzuzeigen.

3. DEN FESTSETZUNGEN ZU GRUNDE LIEGENDE VORSCHRIFTEN

Die den Festsetzungen zu Grunde liegenden Vorschriften (DIN-Normen etc.) können dort eingesehen werden, wo nach der Bekanntmachung gemäß § 10 Abs.3 BauGB der Bebauungsplan mit der Begründung zu jedermanns Einsicht bereitgehalten wird.

Rechtsgrundlagen

1. Baugesetzbuch (BauGB) in der Fassung der Bekanntmachung vom 23.09.2004 (BGBl. I S. 2414), zuletzt geändert durch Artikel 1 des Gesetzes zur Stärkung der Innenentwicklung in den Städten und Gemeinden und weiteren Fortentwicklung des Städtebaurechts vom 11.06.2013 (BGBl. I S. 1548)
2. Verordnung über die bauliche Nutzung der Grundstücke (Baunutzungsverordnung - BauNVO) i.d.F. vom 23.01.1990 (BGBl. I S. 132), zuletzt geändert durch Artikel 2 des Gesetzes zur Stärkung der Innenentwicklung in den Städten und Gemeinden und weiteren Fortentwicklung des Städtebaurechts vom 11.06.2013 (BGBl. I S. 1548)
3. Thüringer Bauordnung (ThüBO) i.d.F. vom 16.03.2004 (GVBl. S. 349), zuletzt geändert durch Gesetz vom 23.05.2011 (GVBl. S. 85)
4. Verordnung über die Ausarbeitung der Bauleitpläne und die Darstellung des Planinhalts (Planzeichenverordnung 1990 - PlanzV 90) vom 18.12.1990 (BGBl. 1991 I S. 58), geändert durch Artikel 2 des Gesetzes vom 22.07.2011 (BGBl. I S. 1509)
5. Thüringer Gemeinde- und Landkreisordnung (Thüringer Kommunalordnung - ThüKO) i.d.F. der Neubekanntmachung vom 28.01.2003 (GVBl. S. 41), zuletzt geändert durch Gesetz vom 23.07.2013 (GVBl. S. 194)

Stand: 12.08.2013

Verfahrensvermerke zum Bebauungsplan BIN553:
"Straßenquerverbindung Binderslebener Landstraße - Gothaer Straße" (B7)

Der Stadtrat Erfurt hat am 26.05.2004 mit Beschluss Nr. 113/2004, ortsüblich bekannt gemacht im Amtsblatt der Landeshauptstadt Erfurt Nr. 11 vom 11.06.2004, den Beschluss über die Aufstellung des Bebauungsplanes gefasst.

Von der frühzeitigen Bürgerbeteiligung wurde abgesehen, weil die Unterrichtung und Erörterung bereits zuvor auf anderer Grundlage, hier Bebauungsplanverfahren BIN249rk, erfolgt ist.

Die von der Planung berührten Träger öffentlicher Belange sind gem. § 4 BauGB auf der Grundlage des Bebauungsplanes BIN249rk zur Abgabe einer Stellungnahme aufgefordert worden.

Der Stadtrat Erfurt hat mit Beschluss Nr. 216/2005 am 16.11.2005 den Entwurf des Bebauungsplanes mit Begründung gebilligt und gem. § 3 Abs. 2 BauGB die öffentliche Auslegung beschlossen.

Ort und Dauer der öffentlichen Auslegung, sind gem. § 3 Abs. 2 Satz 2 BauGB im Amtsblatt der Landeshauptstadt Erfurt Nr. 25 vom 23.12.2005 ortsüblich bekannt gemacht worden.

Der Entwurf des Bebauungsplanes, bestehend aus der Planzeichnung, den textlichen Festsetzungen, der Begründung und dem Umweltbericht haben gem. § 3 Abs. 2 Satz 1 BauGB in der Zeit vom 02.01.2006 bis zum 03.02.2006 öffentlich ausgelegen.

Die von der Planung berührten Behörden und sonstigen Träger öffentlicher Belange sind gem. § 4 Abs. 2 BauGB mit Schreiben vom 06.12.2005 zur Stellungnahme aufgefordert worden.

Der Stadtrat Erfurt hat am 28.11.2012 mit Beschluss Nr. 1525/12 den 2. Entwurf des Bebauungsplanes mit Begründung gebilligt und die 2. öffentliche Auslegung gem. § 3 Abs. 2 BauGB beschlossen.

Ort und Dauer der 2. öffentlichen Auslegung, sowie Angaben dazu, welche Arten umweltbezogener Informationen verfügbar sind, sind gem. § 3 Abs. 2 Satz 2 BauGB im Amtsblatt der Landeshauptstadt Erfurt Nr. 22 vom 14.12.2012 ortsüblich bekannt gemacht worden.

Der Entwurf des Bebauungsplanes und dessen Begründung und die wesentlichen, bereits vorliegenden umweltbezogenen Stellungnahmen haben gem. § 3 Abs. 2 Satz 1 BauGB in der Zeit vom 02.01.2013 bis zum 07.02.2013 öffentlich ausgelegen.

Die von der Planung berührten Behörden und sonstigen Träger öffentlicher Belange sind gem. § 4 Abs. 2 BauGB mit Schreiben vom 17.12.2012 erneut zur Stellungnahme aufgefordert worden.

Der Stadtrat Erfurt hat am mit Beschluss Nr. nach Prüfung der abgegebenen Stellungnahmen die Abwägung beschlossen und den Bebauungsplan gemäß § 10 Abs. 1 BauGB i.V.m. § 83 Abs. 2 ThürBO und §§ 19, 2 ThüKO als Satzung beschlossen.

Erfurt, den

Oberbürgermeister

Der Bebauungsplan einschließlich der Textfestsetzung wurde gemäß § 21 Abs. 3 ThüKO der Rechtsaufsichtsbehörde mit Schreiben vom vorgelegt. Die Satzung wurde nicht beanstandet.

Erfurt, den

Oberbürgermeister

Die Übereinstimmung des textlichen und zeichnerischen Inhalts dieses Bebauungsplanes mit dem Willen der Landeshauptstadt Erfurt sowie die Einhaltung des gesetzlich vorgeschriebenen Verfahrens zur Aufstellung des Bebauungsplanes werden bekundet.

AUSFERTIGUNG

Erfurt, den

Landeshauptstadt Erfurt
A.Bausewein
Oberbürgermeister

Der Bebauungsplan wurde gemäß § 10 Abs. 3 BauGB im Amtsblatt der Landeshauptstadt Erfurt Nr. vom ortsüblich bekannt gemacht.
Mit dieser Bekanntmachung wurde der Bebauungsplan

RECHTSVERBINDLICH

Erfurt, den

Oberbürgermeister

Es wird bescheinigt, dass die Flurstücke mit ihren Grenzen und Bezeichnungen als Grundlage für die geometrischen Festlegungen der neuen städtebaulichen Planung mit dem Liegenschaftskataster nach dem Stand vom 02.08.12 übereinstimmen.

Erfurt, den 28.08.2012

gez. I. A. Leopold DVR
Thüringer Landesamt für Vermessung und Geoinformation
Katasterbereich Erfurt

Stand ALK: 02.08.2012

Planverfasser: Amt für Stadtentwicklung und Stadtplanung
Löbervorstadt 34, 99096 Erfurt

Bebauungsplan BIN553

"Straßenquerverbindung Binderslebener Landstraße - Gothaer Straße (B7)"

Erfurt
LANDESHAUPTSTADT THÜRINGEN
Stadtverwaltung

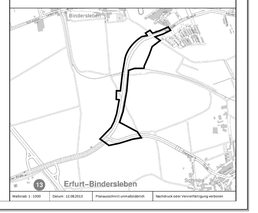

Maßstab: 1 : 1000	Datum: 12.08.2013	Planausschnitt unmaßstäblich	Nachdruck oder Veröffentlichung verboten