



Straßenansicht Pflockengasse



Straßenansicht Juri-Gagarin-Ring



Ansicht Hofgebäude vom Durchgangshof



Straßenansicht Johannesstraße



Hofansicht Pflockengasse




Hofansicht Juri-Gagarin-Ring





Ansicht Hofgebäude vom Innenhof



Hofansicht Johannesstraße

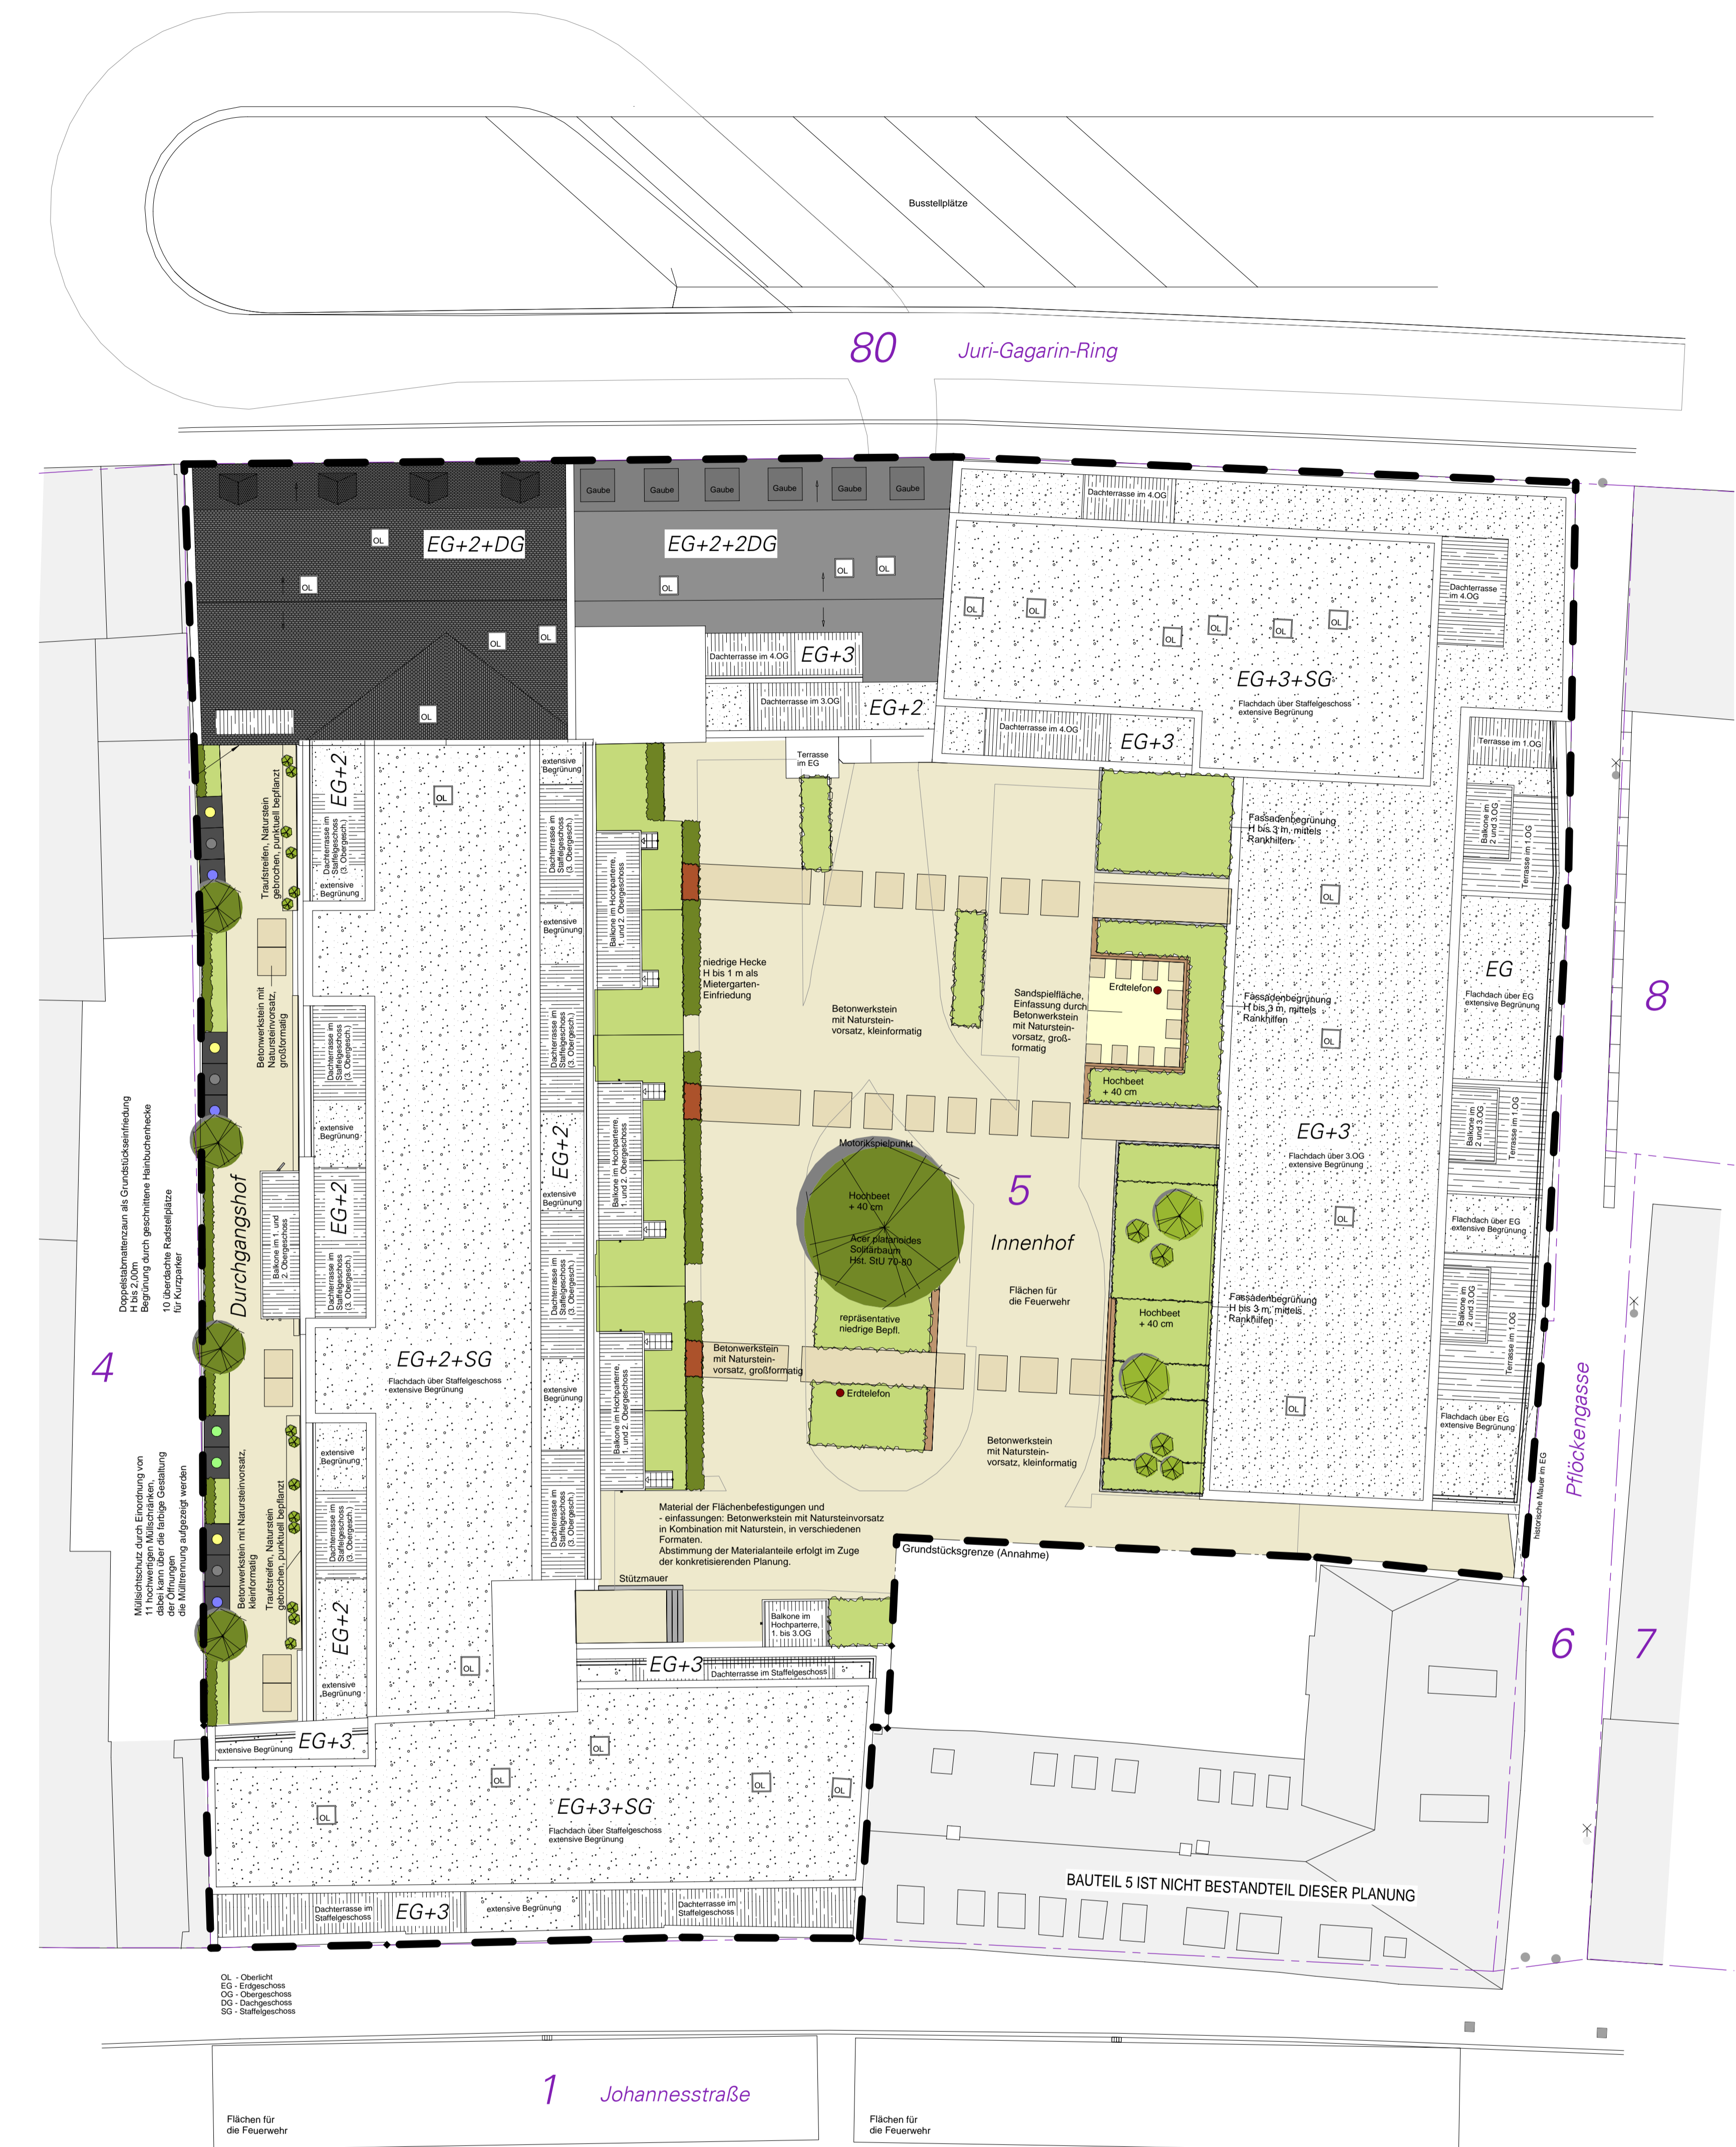

Dachaufsicht / Freifläche

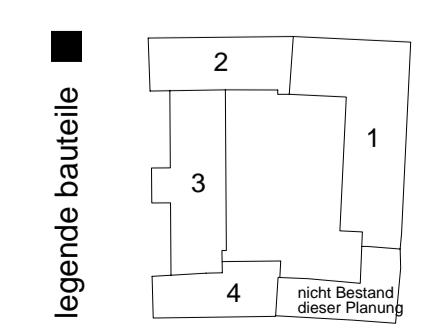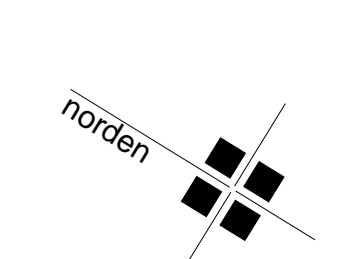

**homuth-partner architekten**  
 GEBLÄUDE 117214  
 Prinz-Eugen-Str. 31, 04277 Leipzig  
 fon 0341 / 5 80 11 80  
 fax 0341 / 5 80 11 85  
 e-mail: leipzig@homuth-partner.de  
 Leipzig, der 22. Juli 2014

**landscapsarchitecten**  
**PIRECHMAN & MEIER**  
 Büro für Garten- und  
 Landschaftsplanung  
 Kantauerstraße 59, 99084 Erfurt  
 fon 0361 / 739 20 44  
 fax 0361 / 739 20 45  
 e-mail: hw@pi-rechman.de

**Gemeinnütziges Stedlungswek GmbH**  
 Blumensor. 14-16, 60318 Frankfurt/M.  
 fon 069 / 15 44 0  
 fax 069 / 15 44 100

**"Graphisches Viertel" Erfurt Projekt GmbH**  
 Unternehmensgruppe:  
 Anpöck & Keller GmbH / Anness Wilhelm  
 Maunster-Viertel Str. 13, 99084 Erfurt  
 fon 0361 / 566 44 47  
 fax 0361 / 566 44 49

**Genehmigungsplanung**  
**Ansichten / Dachaufsicht / Freifläche**  
 M 1:200  
 planentwurf

**"Graphisches Viertel"**  
 Johannesstraße 160-163 / Jun-Gagarin-Ring 137  
 Erfurt - Altstadt