



Neugestaltung Spielplatz Eugen-Richter-Straße Entwurf

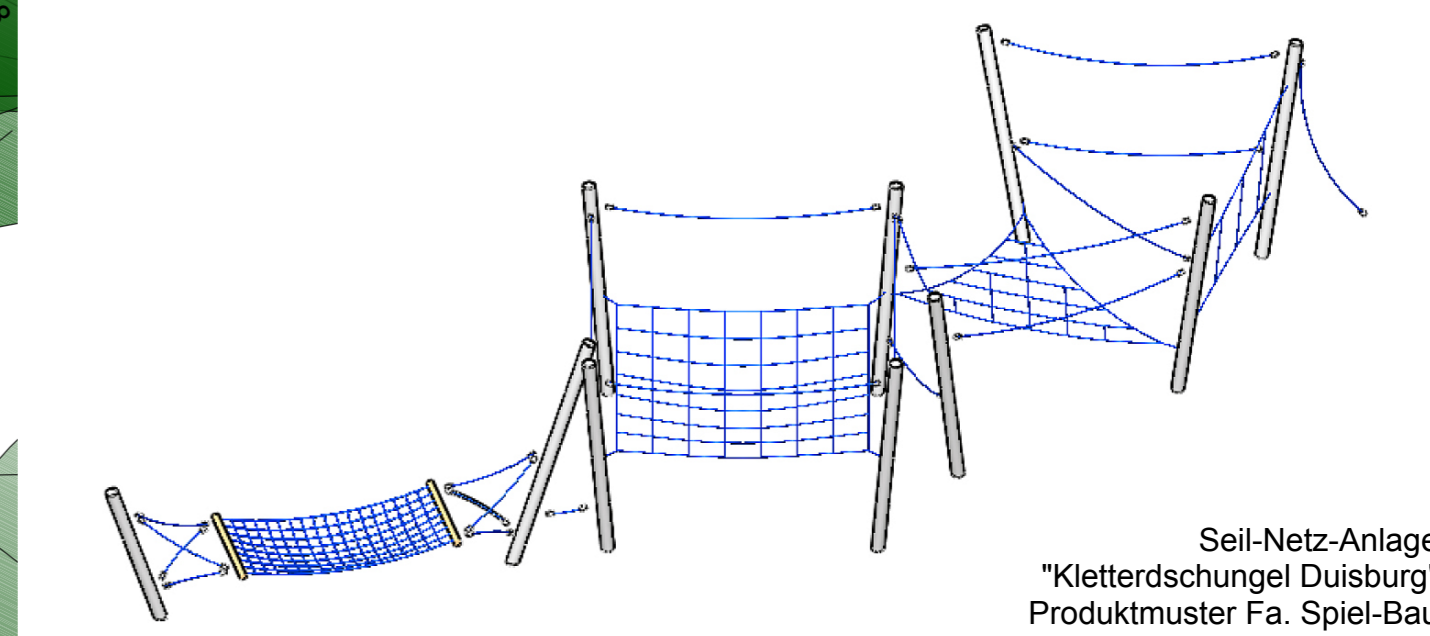

Spielfiguren "Schafe"
Produktmuster Fa. Spielart

Freiagentplanung: Ingrid Theurich Freie Landschaftsarchitektin BDLA Tiergartenstraße 4 - 99089 Erfurt - Tel.: 0361/ 7850261			
Index	Art der Änderung	Datum	Zeichen
Auftraggeber Dezernat Bau und Verkehr Garten- und Friedhofsamt			
Bauvorhaben/Planinhalt Sanierung Spielplatz Eugen-Richter-Straße			
3. Entwurf			
Projektnummer:	Maßstab: 1:100		
Kartengrundlage:			
bearbeitet:	Theurich/ Lemsch	Datum:	14.03.2014
gezeichnet:	Lemsch	Datum:	14.03.2014
geprüft:		Datum:	
Prüfungsvermerk Erfurt, den:			
			Schwarz Amtsleiter

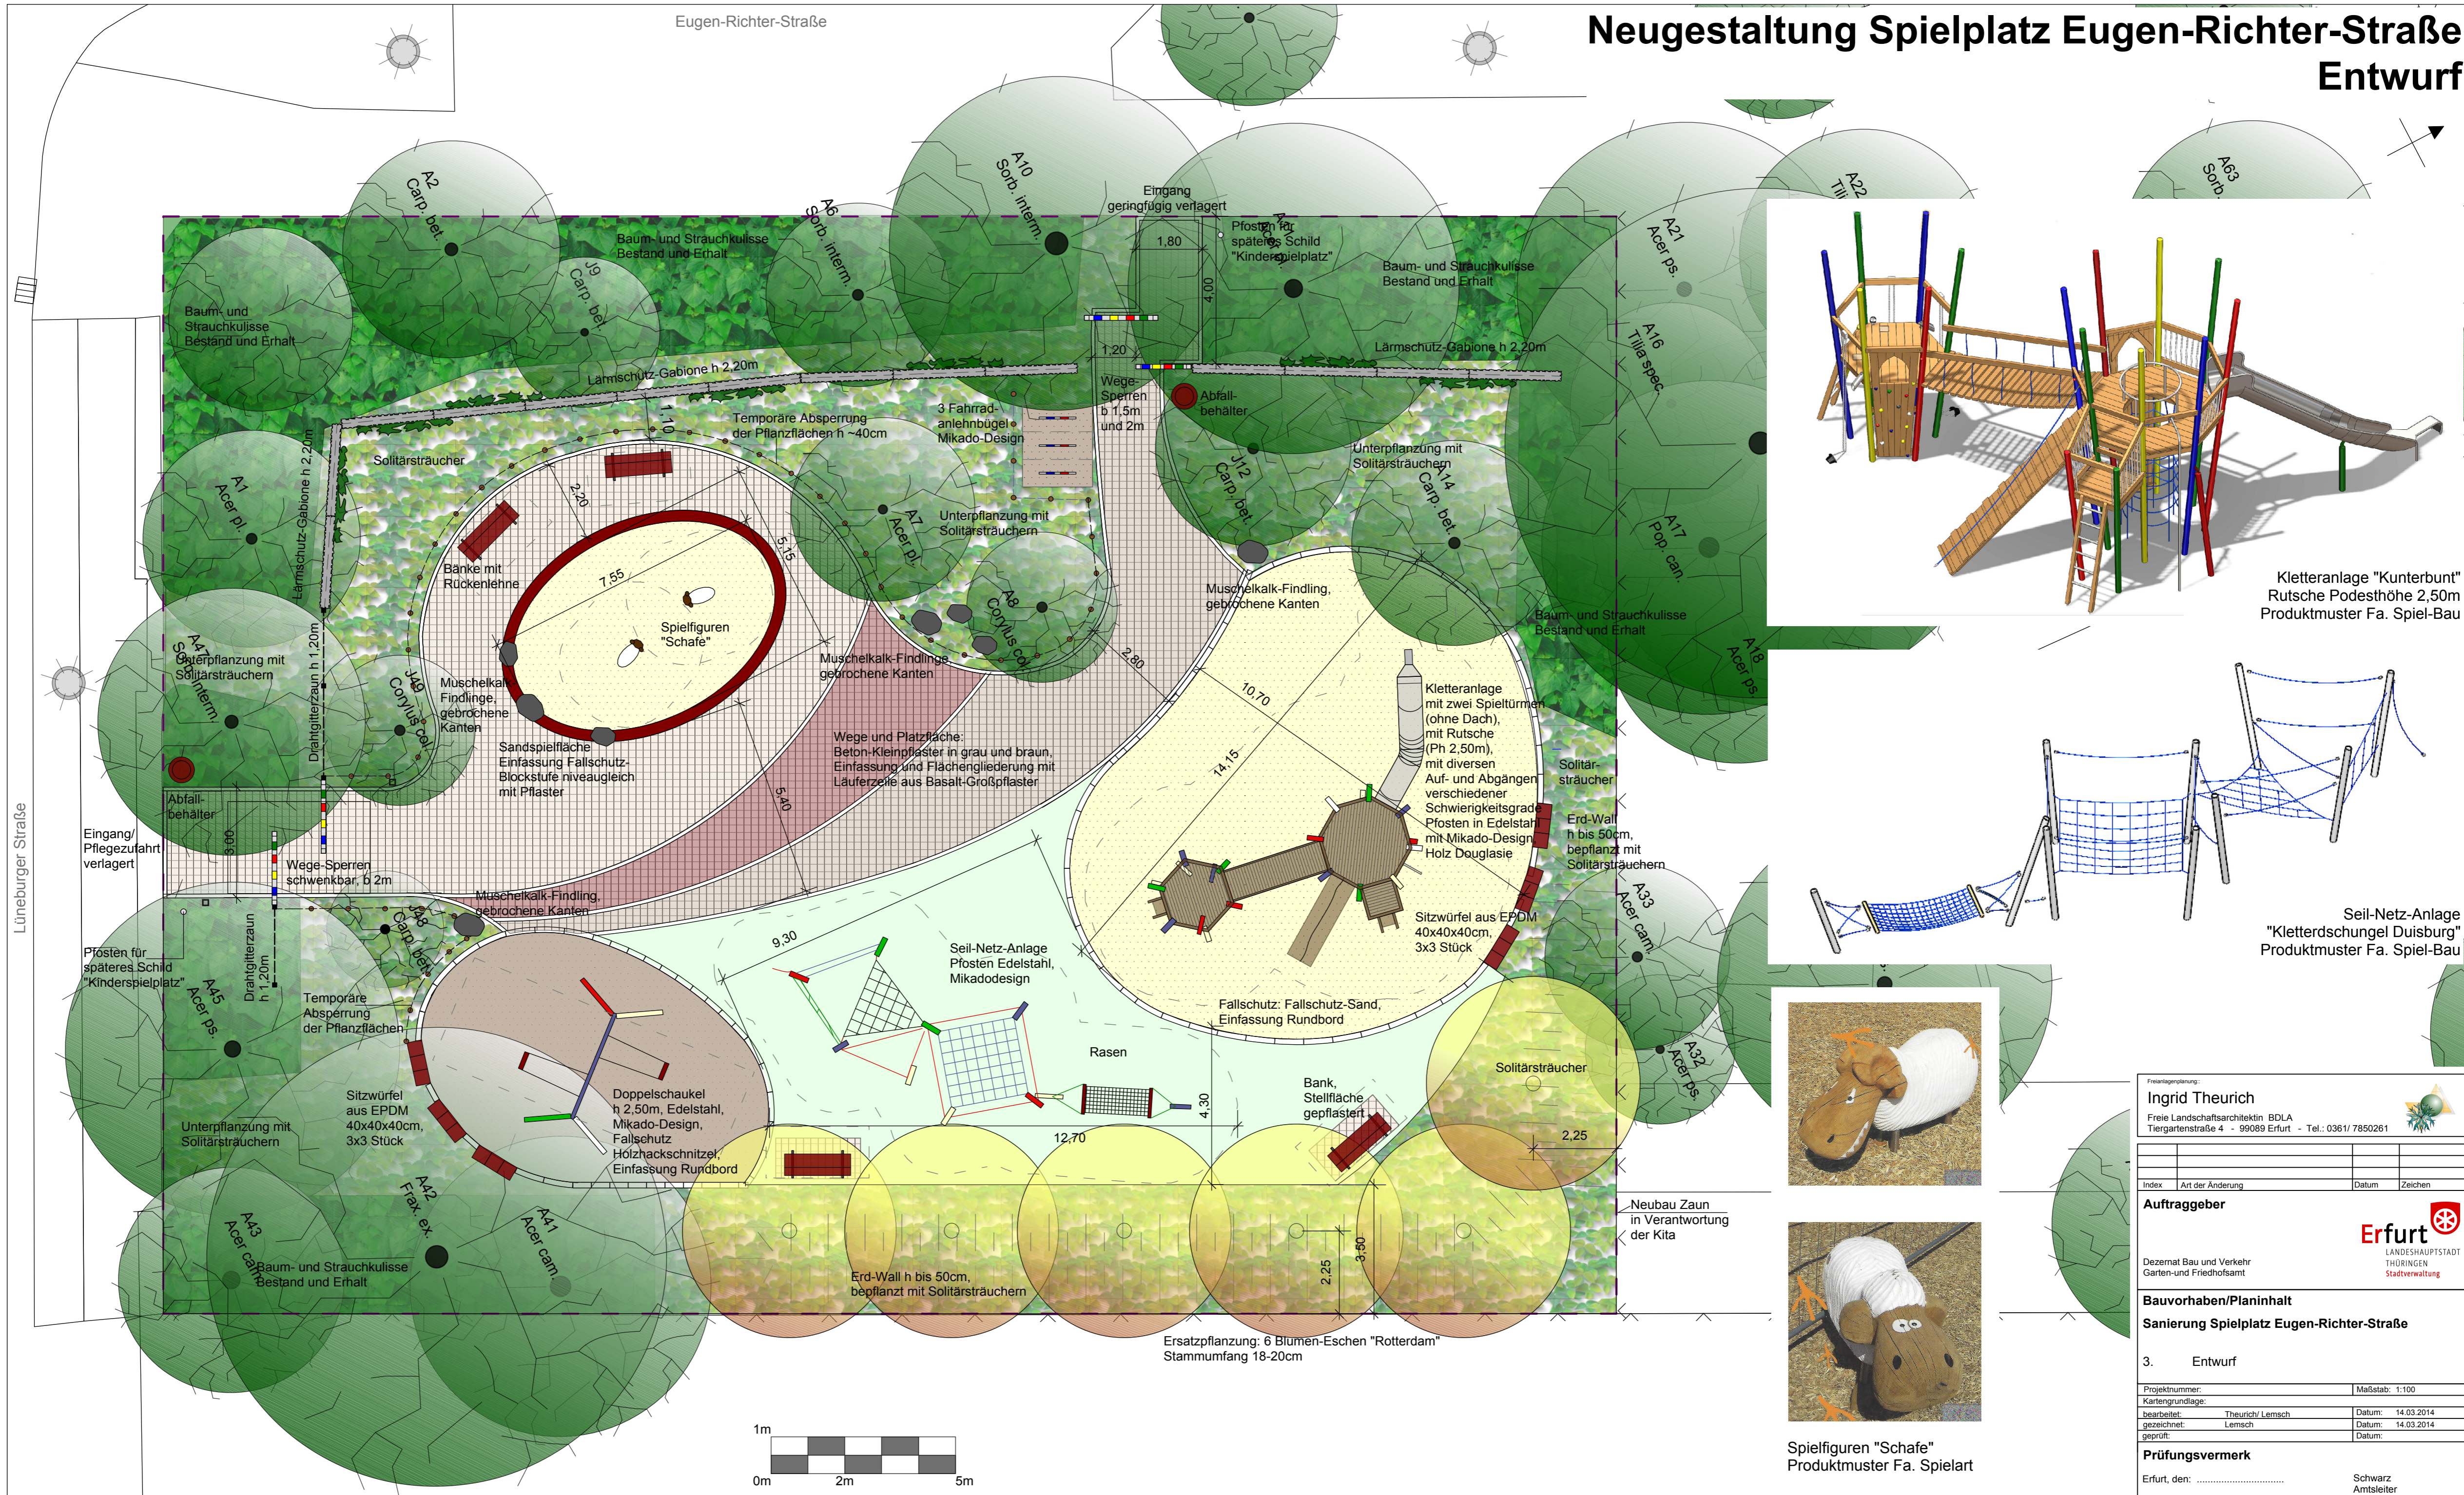