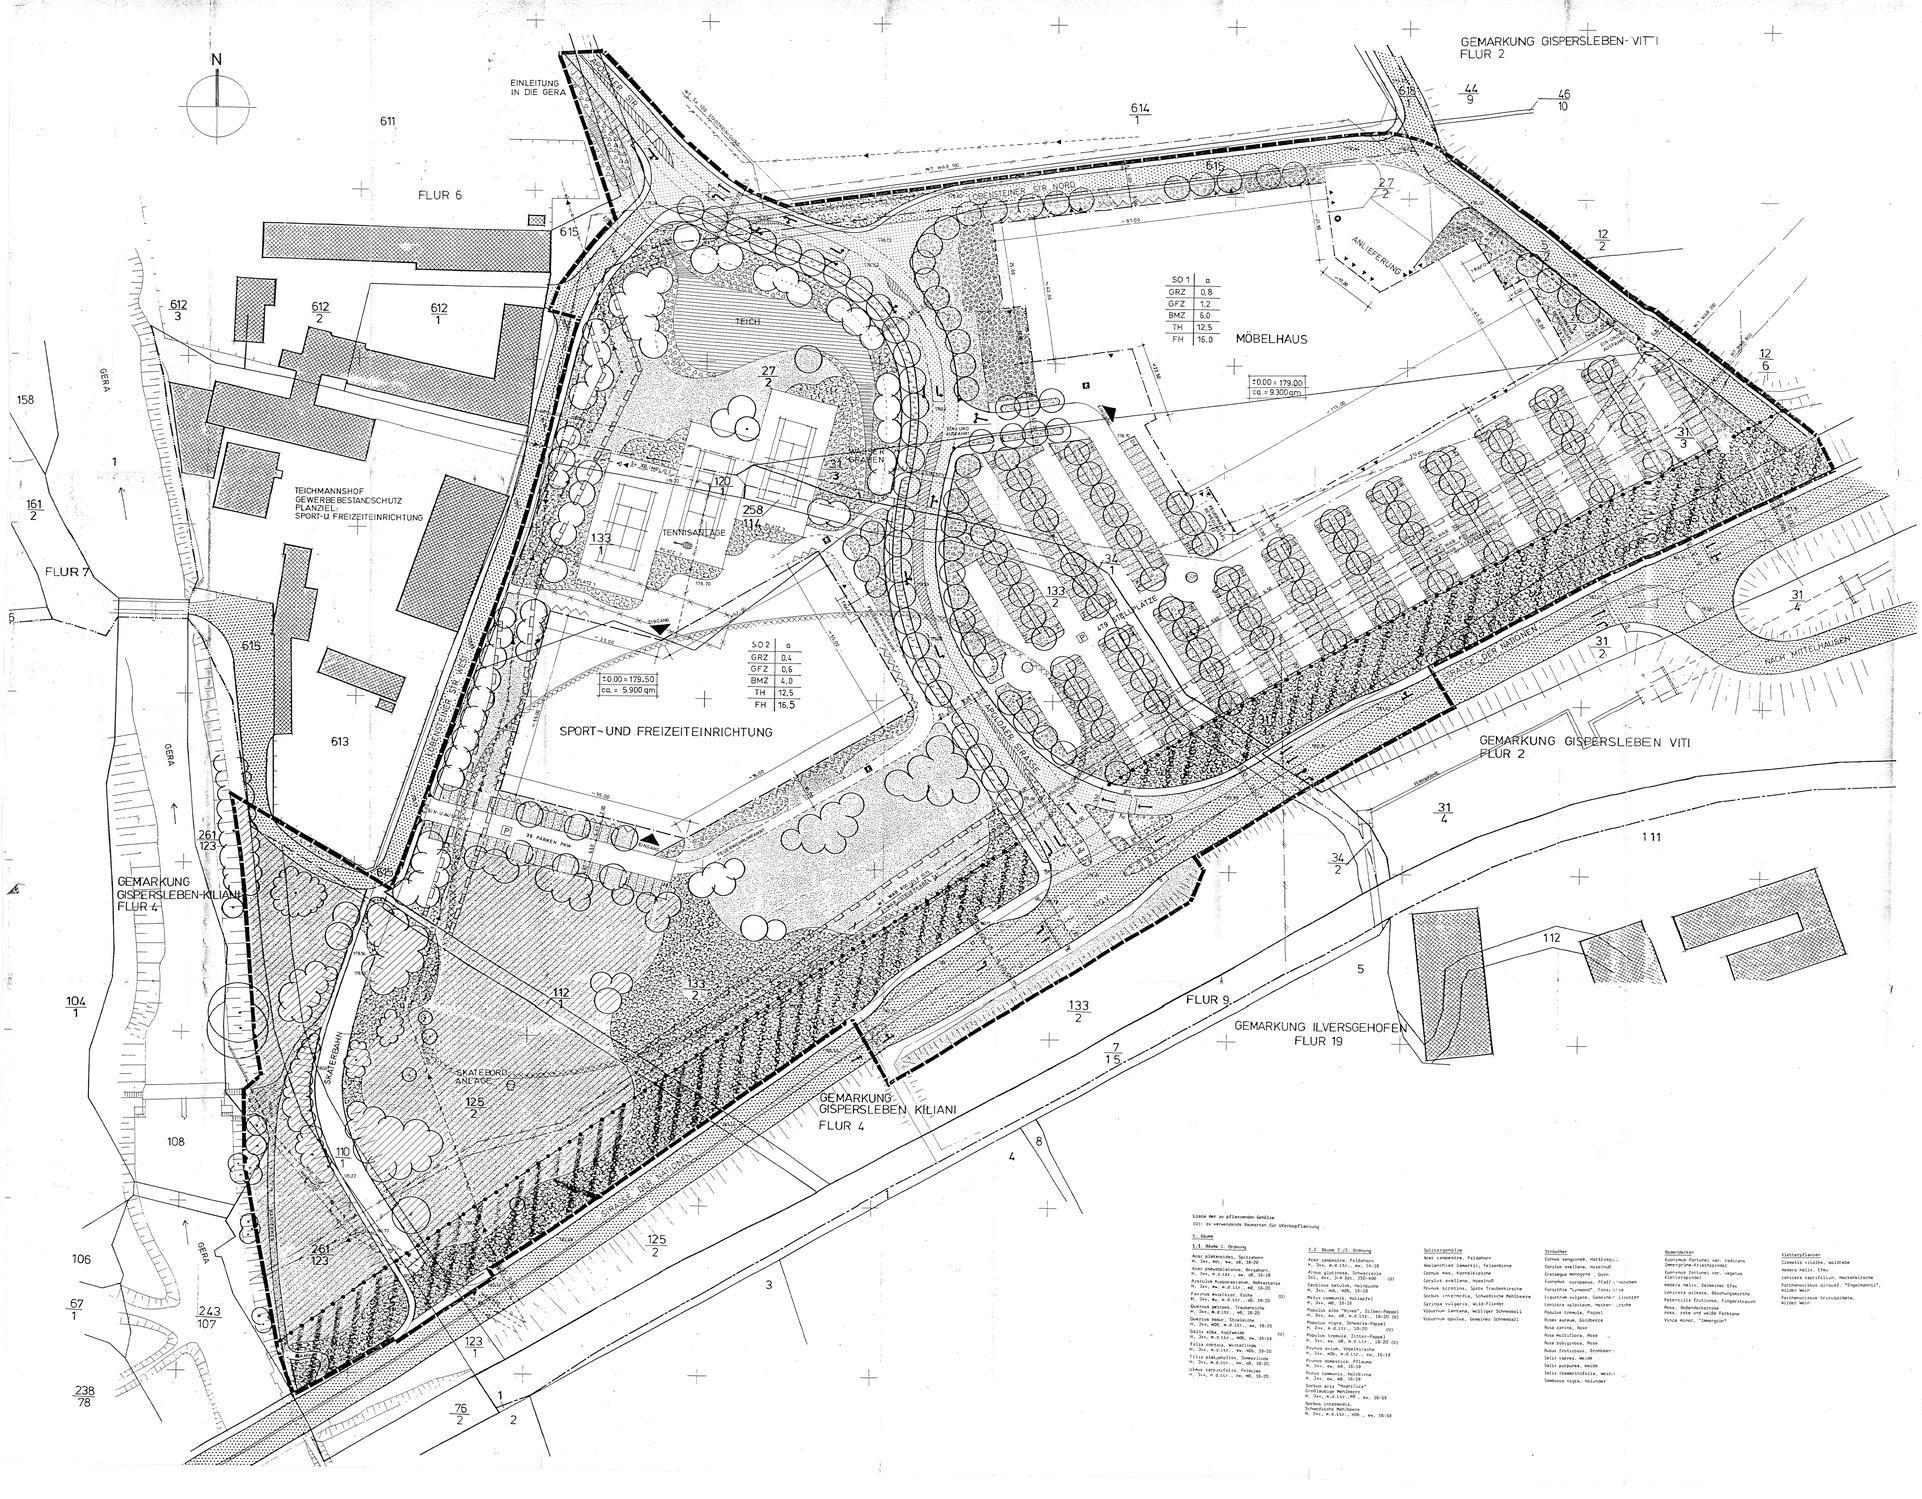
GEMARKUNG GISPERSLEBEN- VITI
FLUR 2
EINLEITUNG IN DIE GERA
GERA
FLUR 6
FLUR 7
TEICHMANNSHOF
GEWERBEBESTANDSCHUTZ
PLANZIEL:
SPORT-U FREIZEITEINRICHTUNG
TEICH
MÖBELHAUS
SO 1 | a
GRZ | 0,8
GFZ | 1,2
BMZ | 6,0
TH | 12,5
FH | 16,0
±0,00 = 179,00
ca. = 9.300 qm
ANLIEFERUNG
KUNDEN-PARKEN
MITARBEITER-PARKEN
TENNISANLAGE
SPORT- UND FREIZEITEINRICHTUNG
SO 2 | a
GRZ | 0,4
GFZ | 0,6
BMZ | 4,0
TH | 12,5
FH | 16,5
±0,00 = 179,50
ca. = 5.900 qm
FUSSBALLPLATZ
SKATEBAHN
SKATEBORD-ANLAGE
STRASSE DER NATIONEN
GEMARKUNG GISPERSLEBEN KILIANI
FLUR 4
GEMARKUNG ILVERSGEHOFEN
FLUR 19
FLUR 9
GEMARKUNG GISPERSLEBEN KILIANI
FLUR 4
GEMARKUNG GISPERSLEBEN VITI
FLUR 2
RICHTUNGSFAHRBAHN
RICHTUNGSFAHRBAHN
ANSCHLUSS AN DIE BAB A 71
ANSCHLUSS AN DIE BAB A 71
ANSCHLUSS AN DIE BAB A 71