
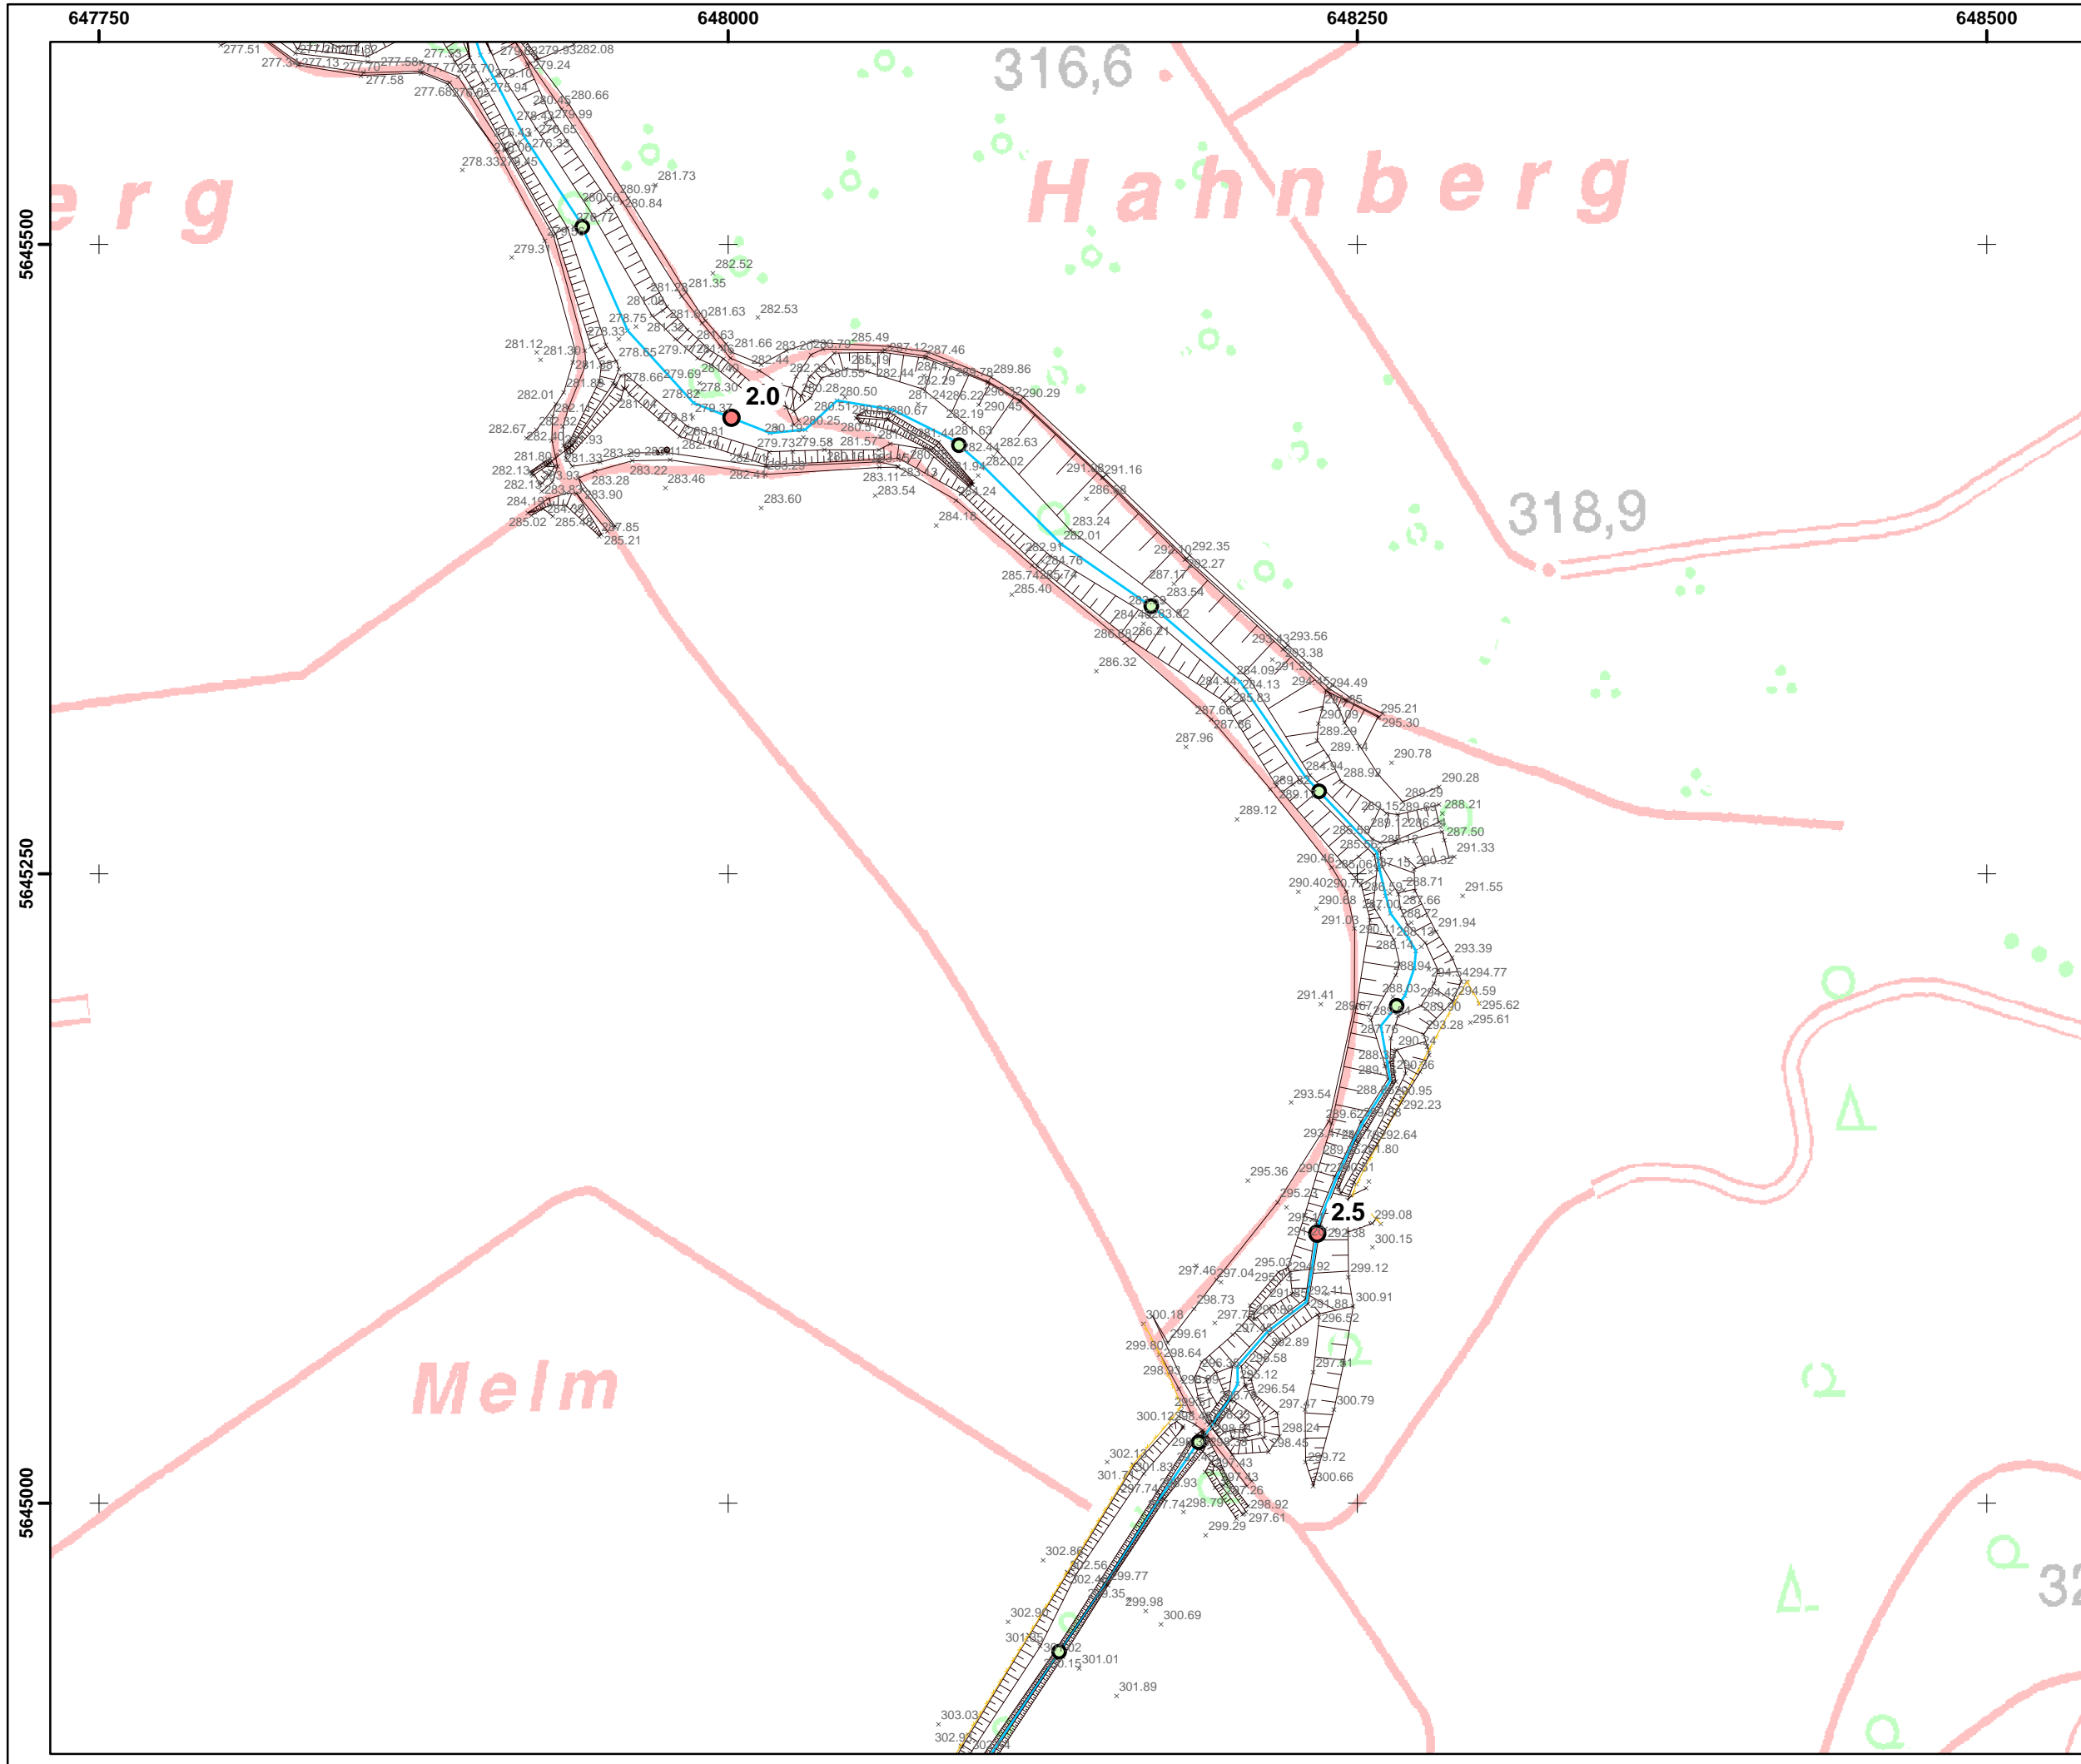
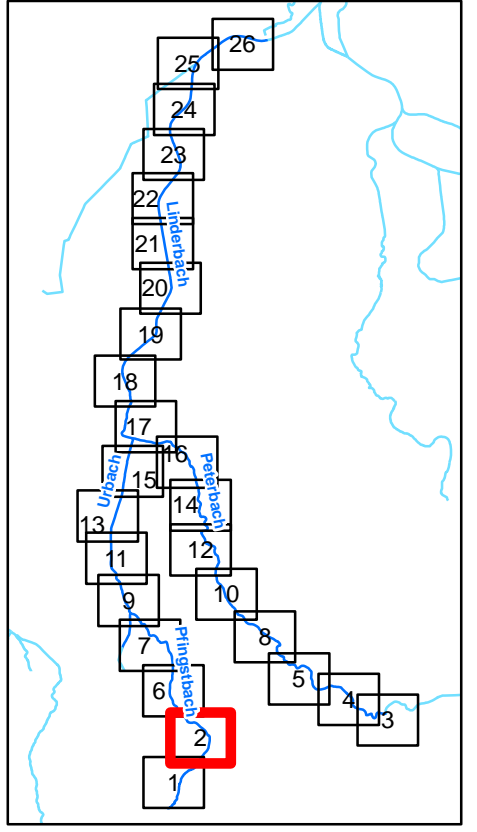


- Legende**
- Kilometrierung**
- 100m Station
 - 500m Station

Fugro Consult GmbH 	
HWSK Linderbach 320-15-100	
Vermessung Linderbach 2015	
Maßstab : 1 : 2 500	Datum : Dez. 2015
Bearbeiter : N. Krätzschar	Anlage : 2 Blatt : 1




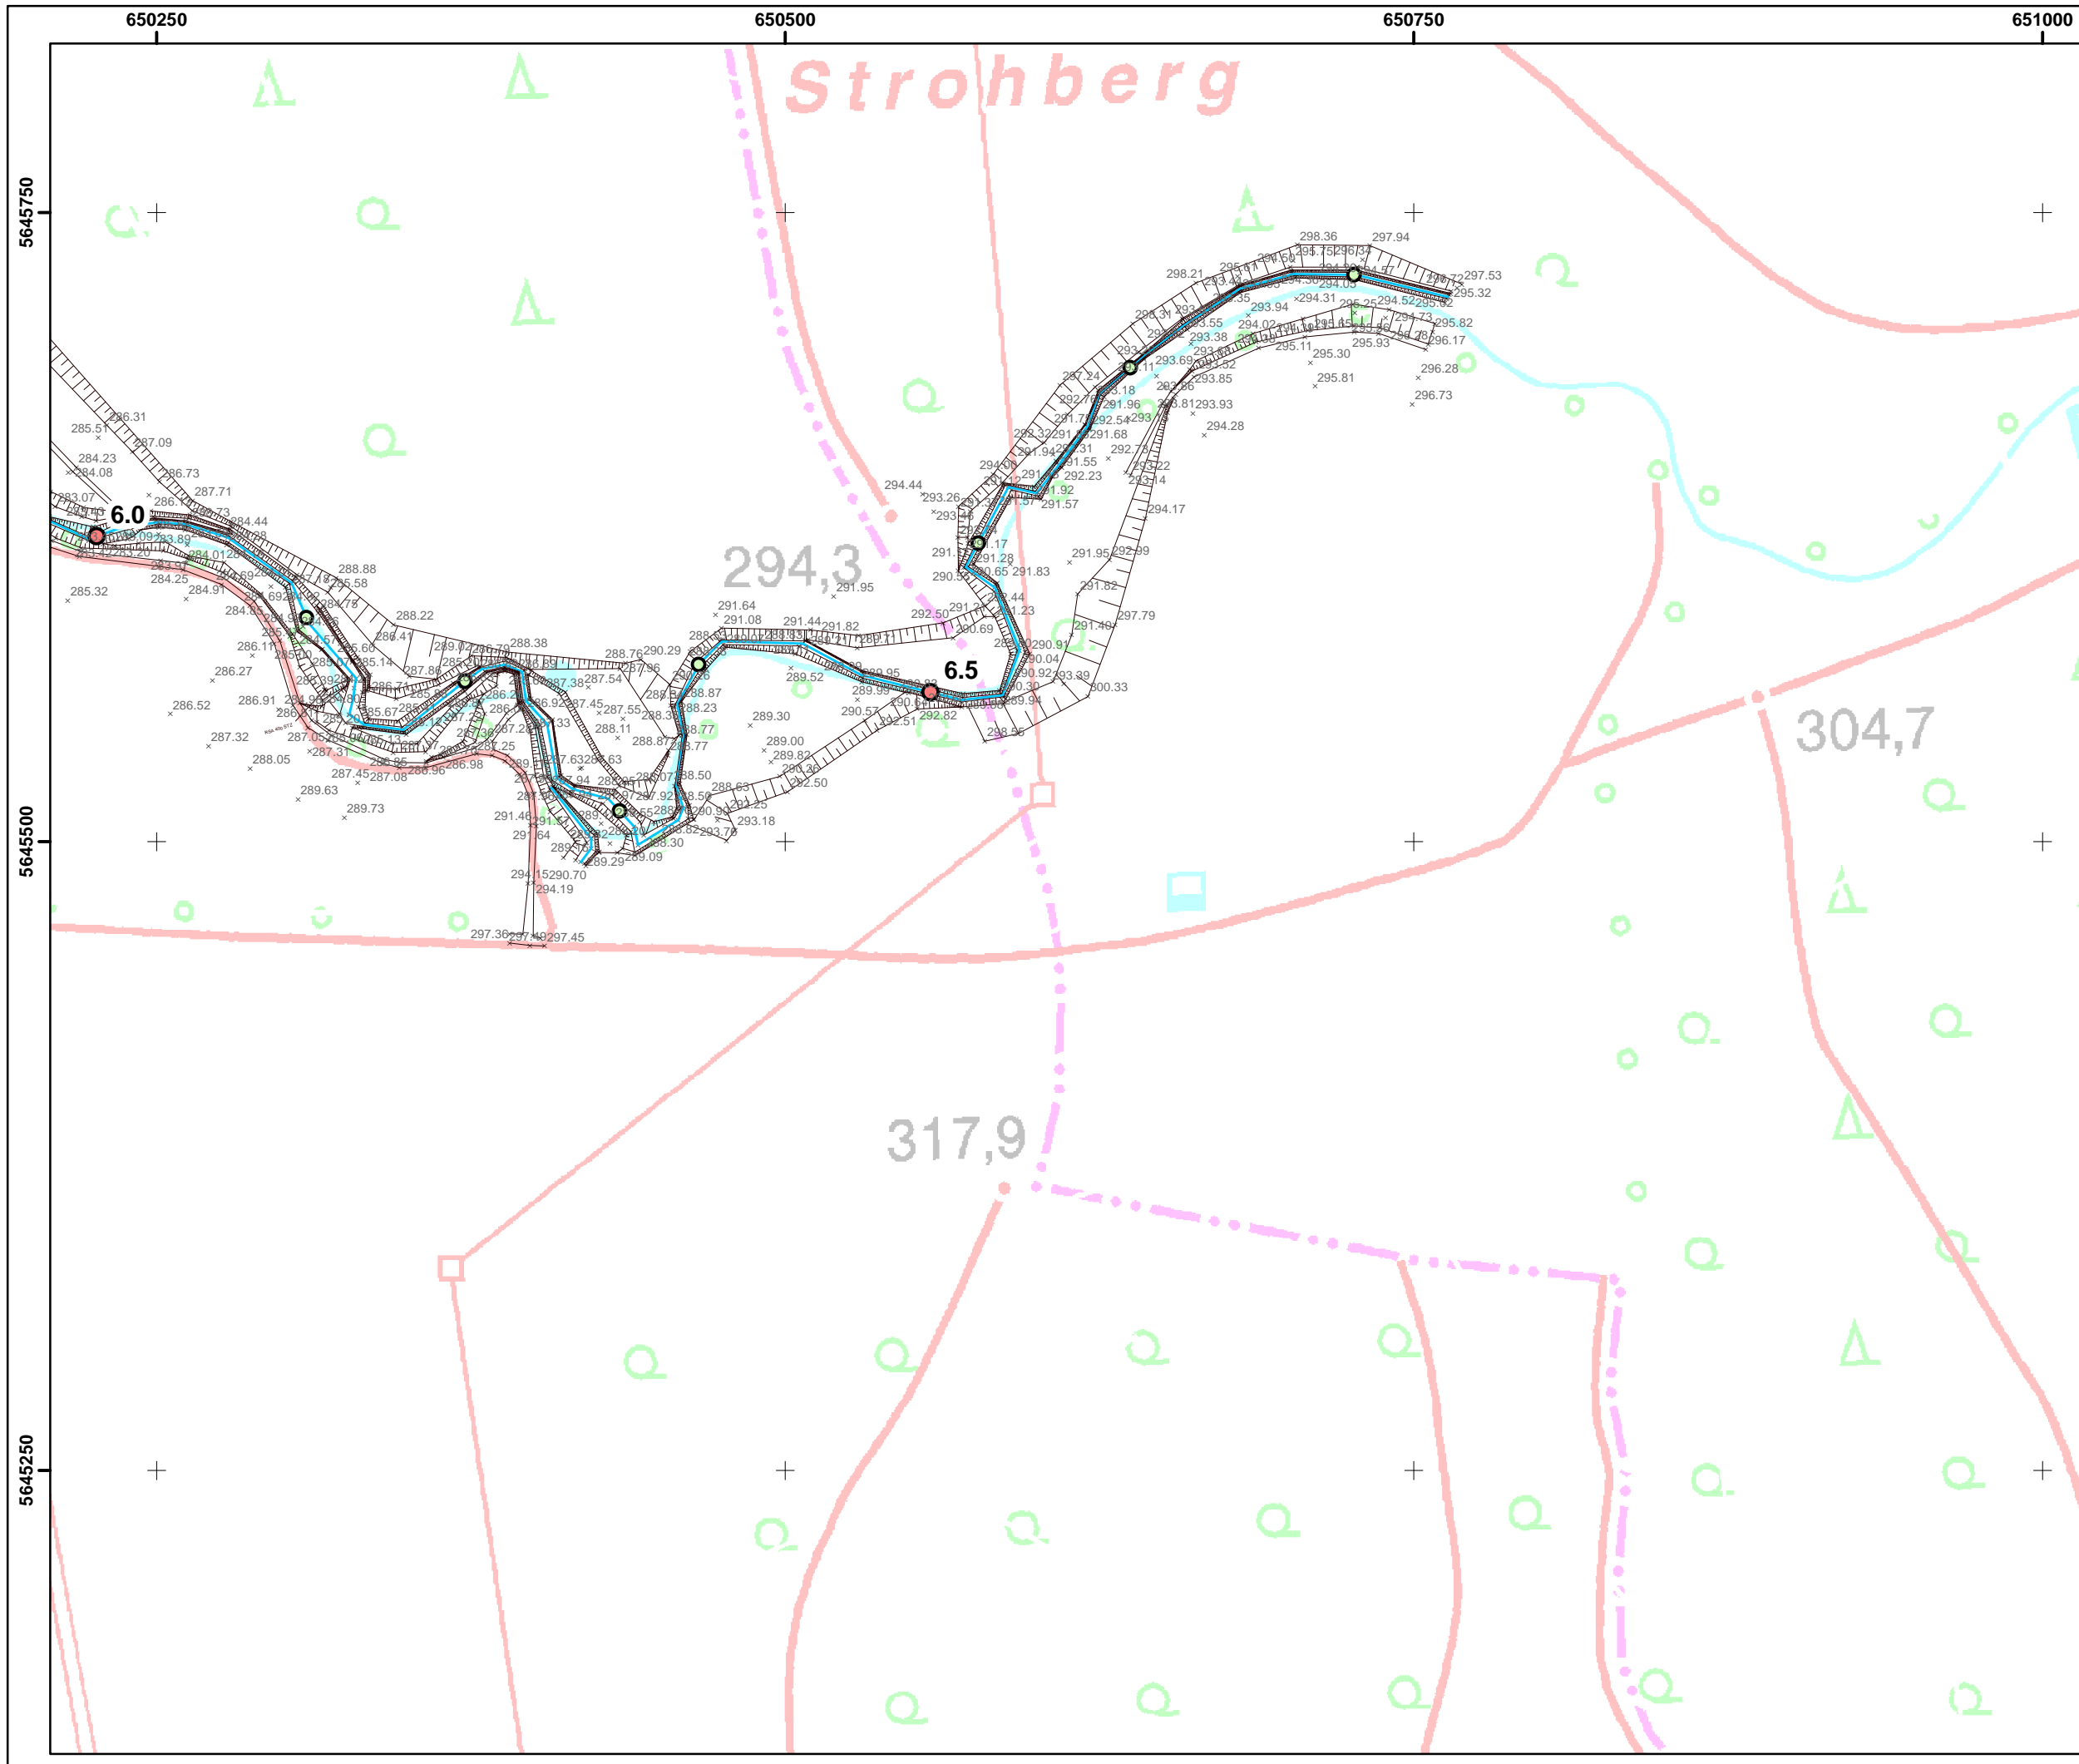
Blattschnittübersicht




Legende

- Kilometrierung**
- 100m Station
 - 500m Station

Fugro Consult GmbH 	
HWSK Linderbach 320-15-100	
Vermessung Linderbach 2015	
Maßstab : 1 : 2 500	Datum : Dez. 2015
Bearbeiter : N. Krätzschar	Anlage : 2 Blatt : 2




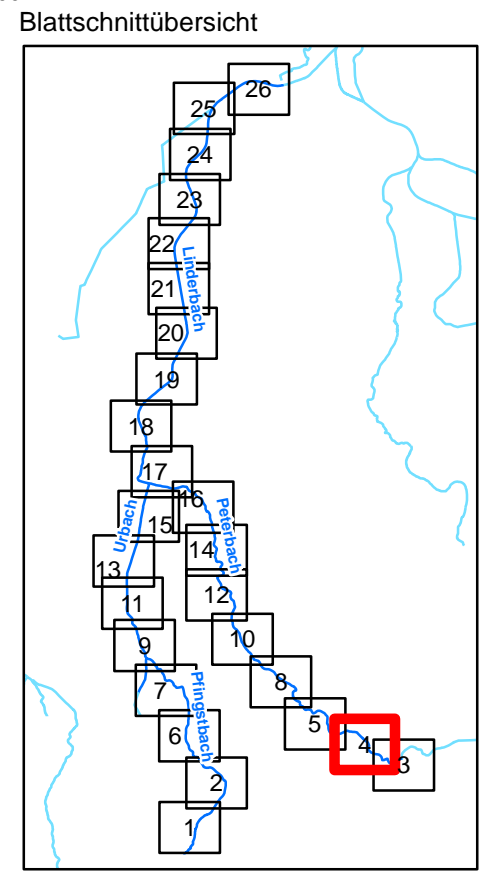
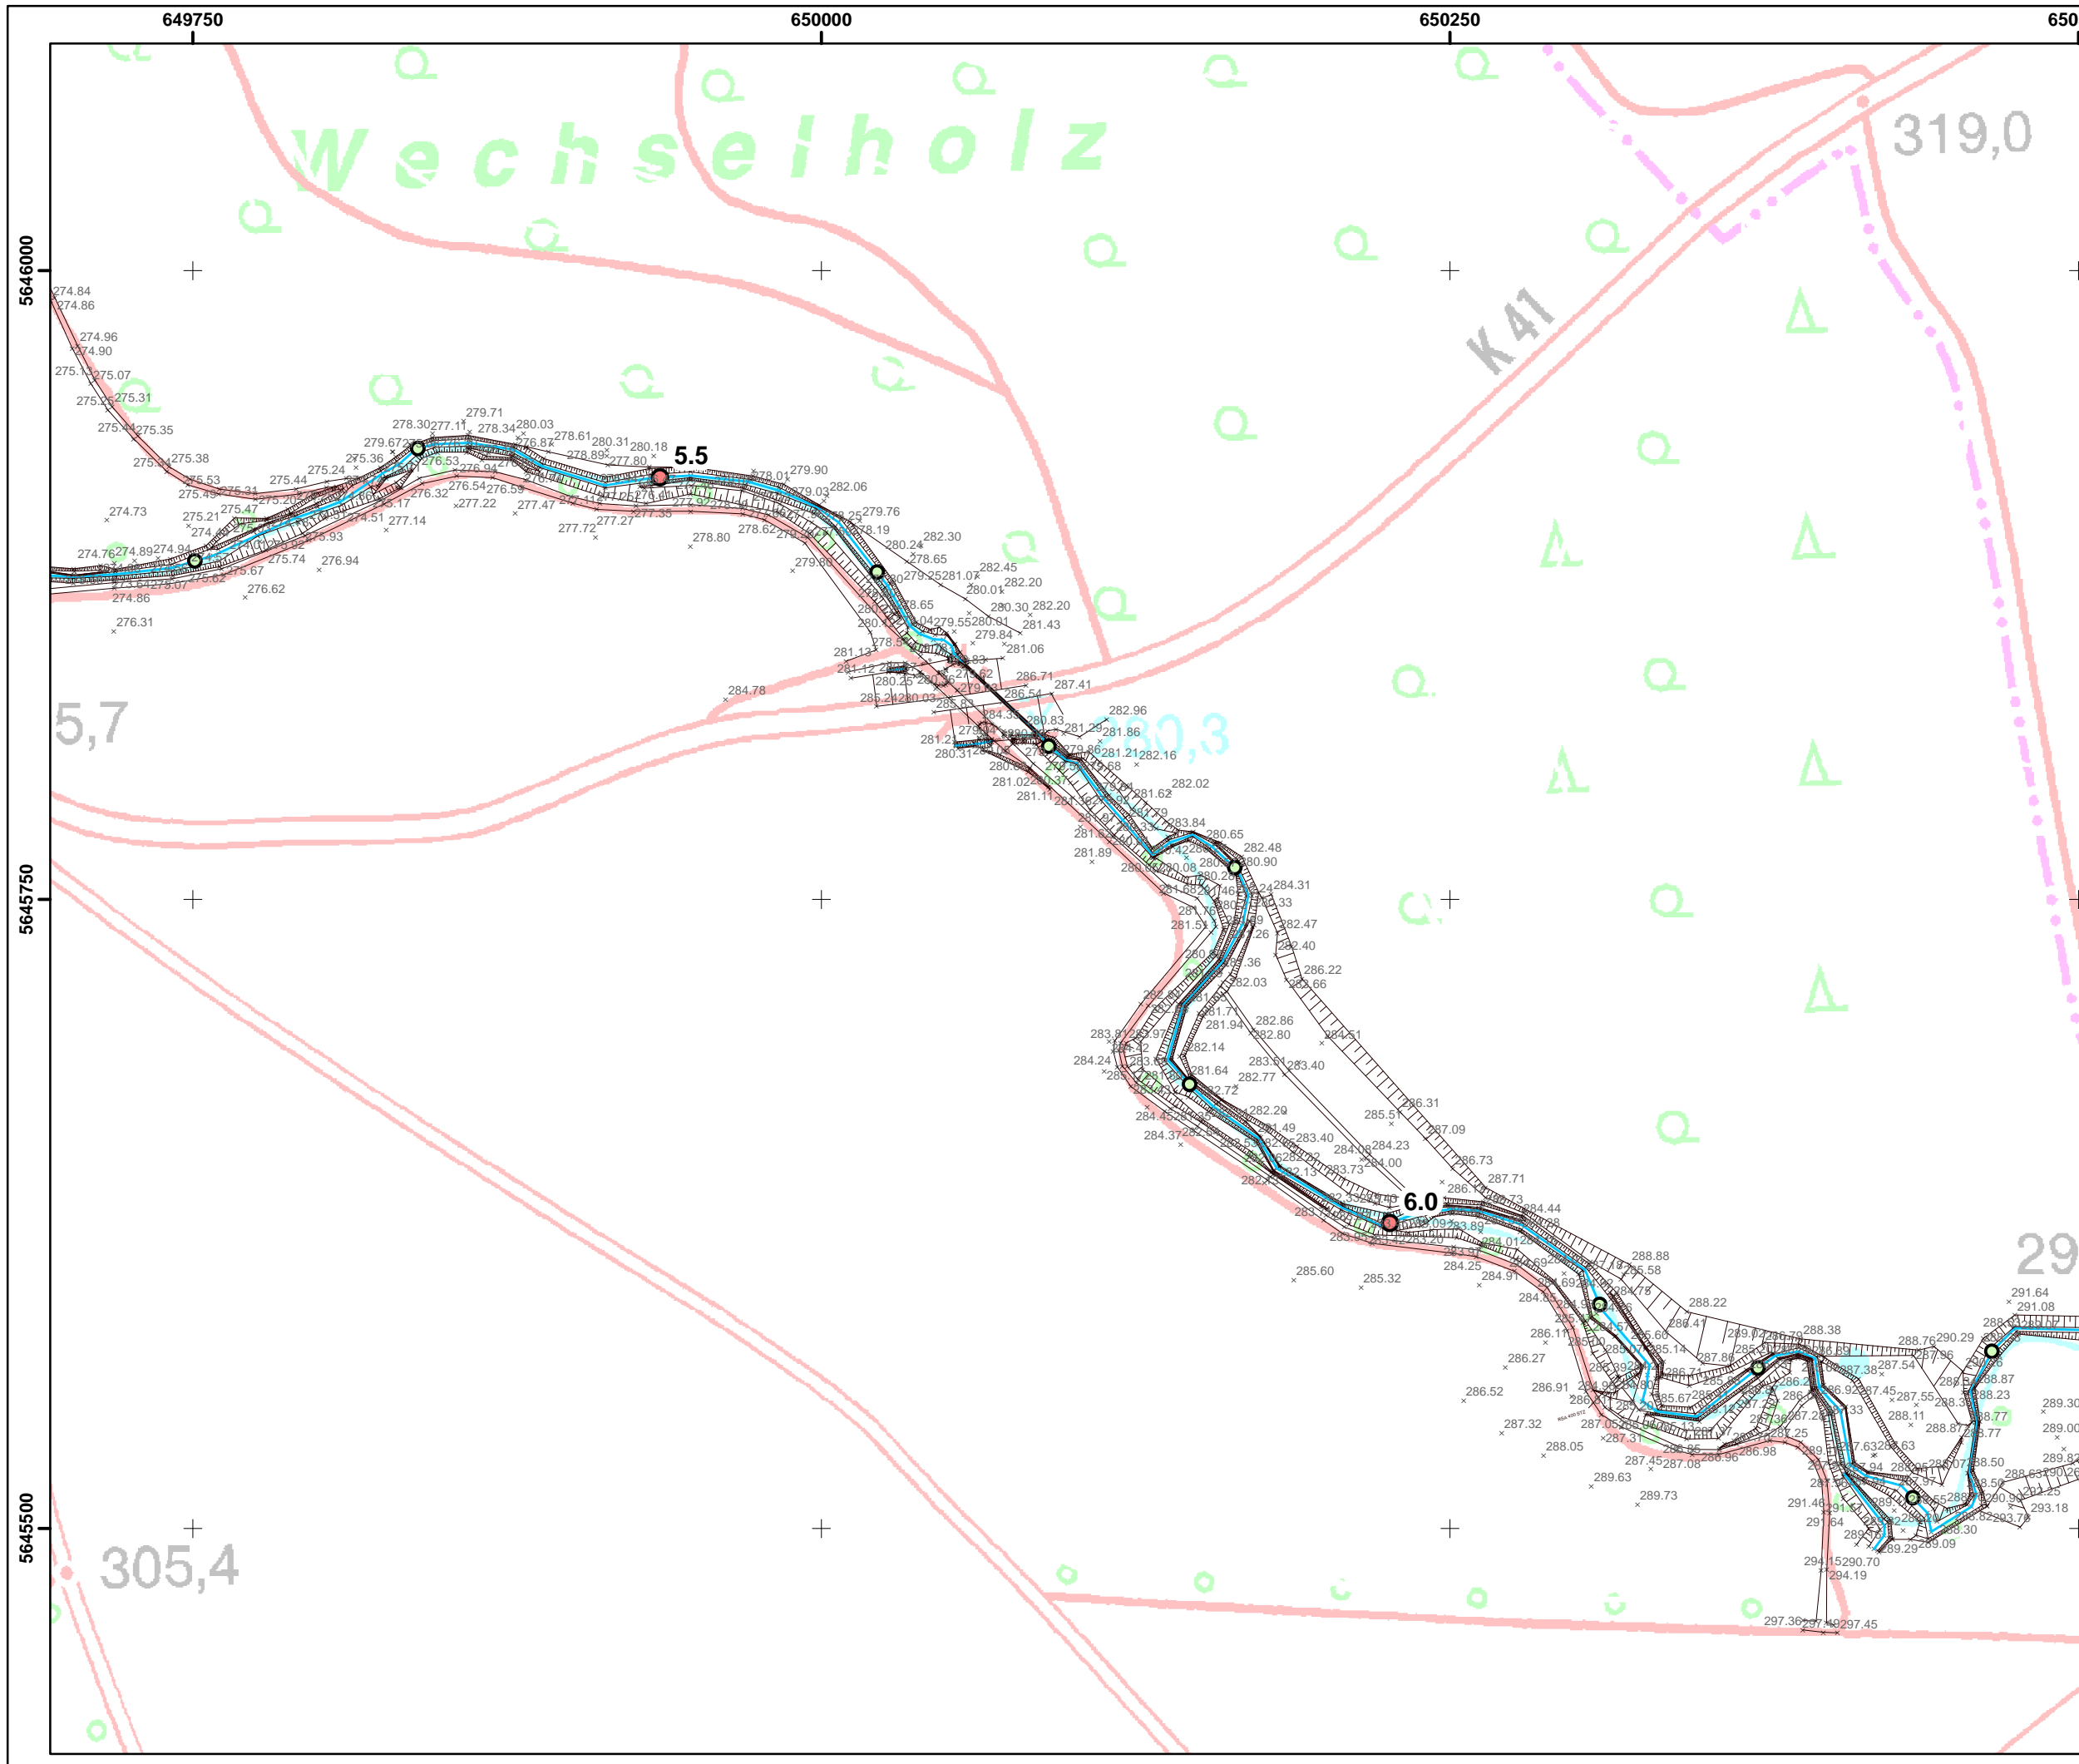
Blattschnittübersicht

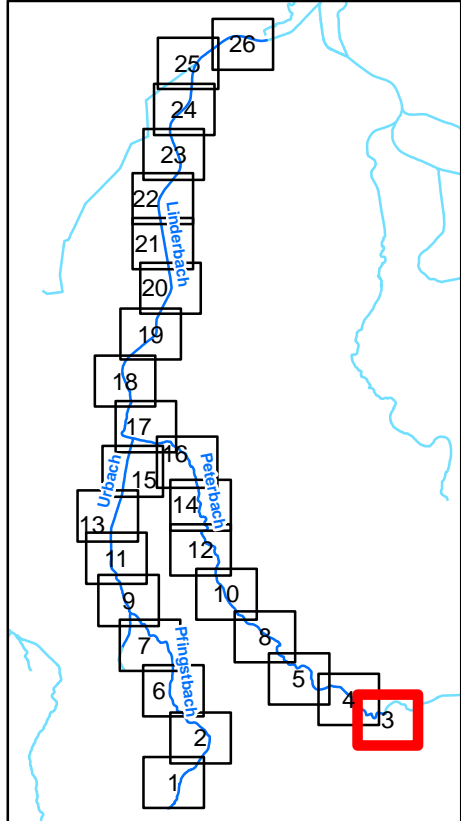

Legende


- Kilometrierung**
- 100m Station
 - 500m Station

Fugro Consult GmbH 	
HWSK Linderbach 320-15-100	
Vermessung Linderbach 2015	
Maßstab : 1 : 2 500	Datum : Dez. 2015
Bearbeiter : N. Krätzschar	Anlage : 2 Blatt : 3




- Legende**
- Kilometrierung**
- 100m Station
 - 500m Station

Fugro Consult GmbH 	
HWSK Linderbach 320-15-100	
Vermessung Linderbach 2015	
Maßstab : 1 : 2 500	Datum : Dez. 2015
Bearbeiter : N. Krätzschar	Anlage : 2 Blatt : 4

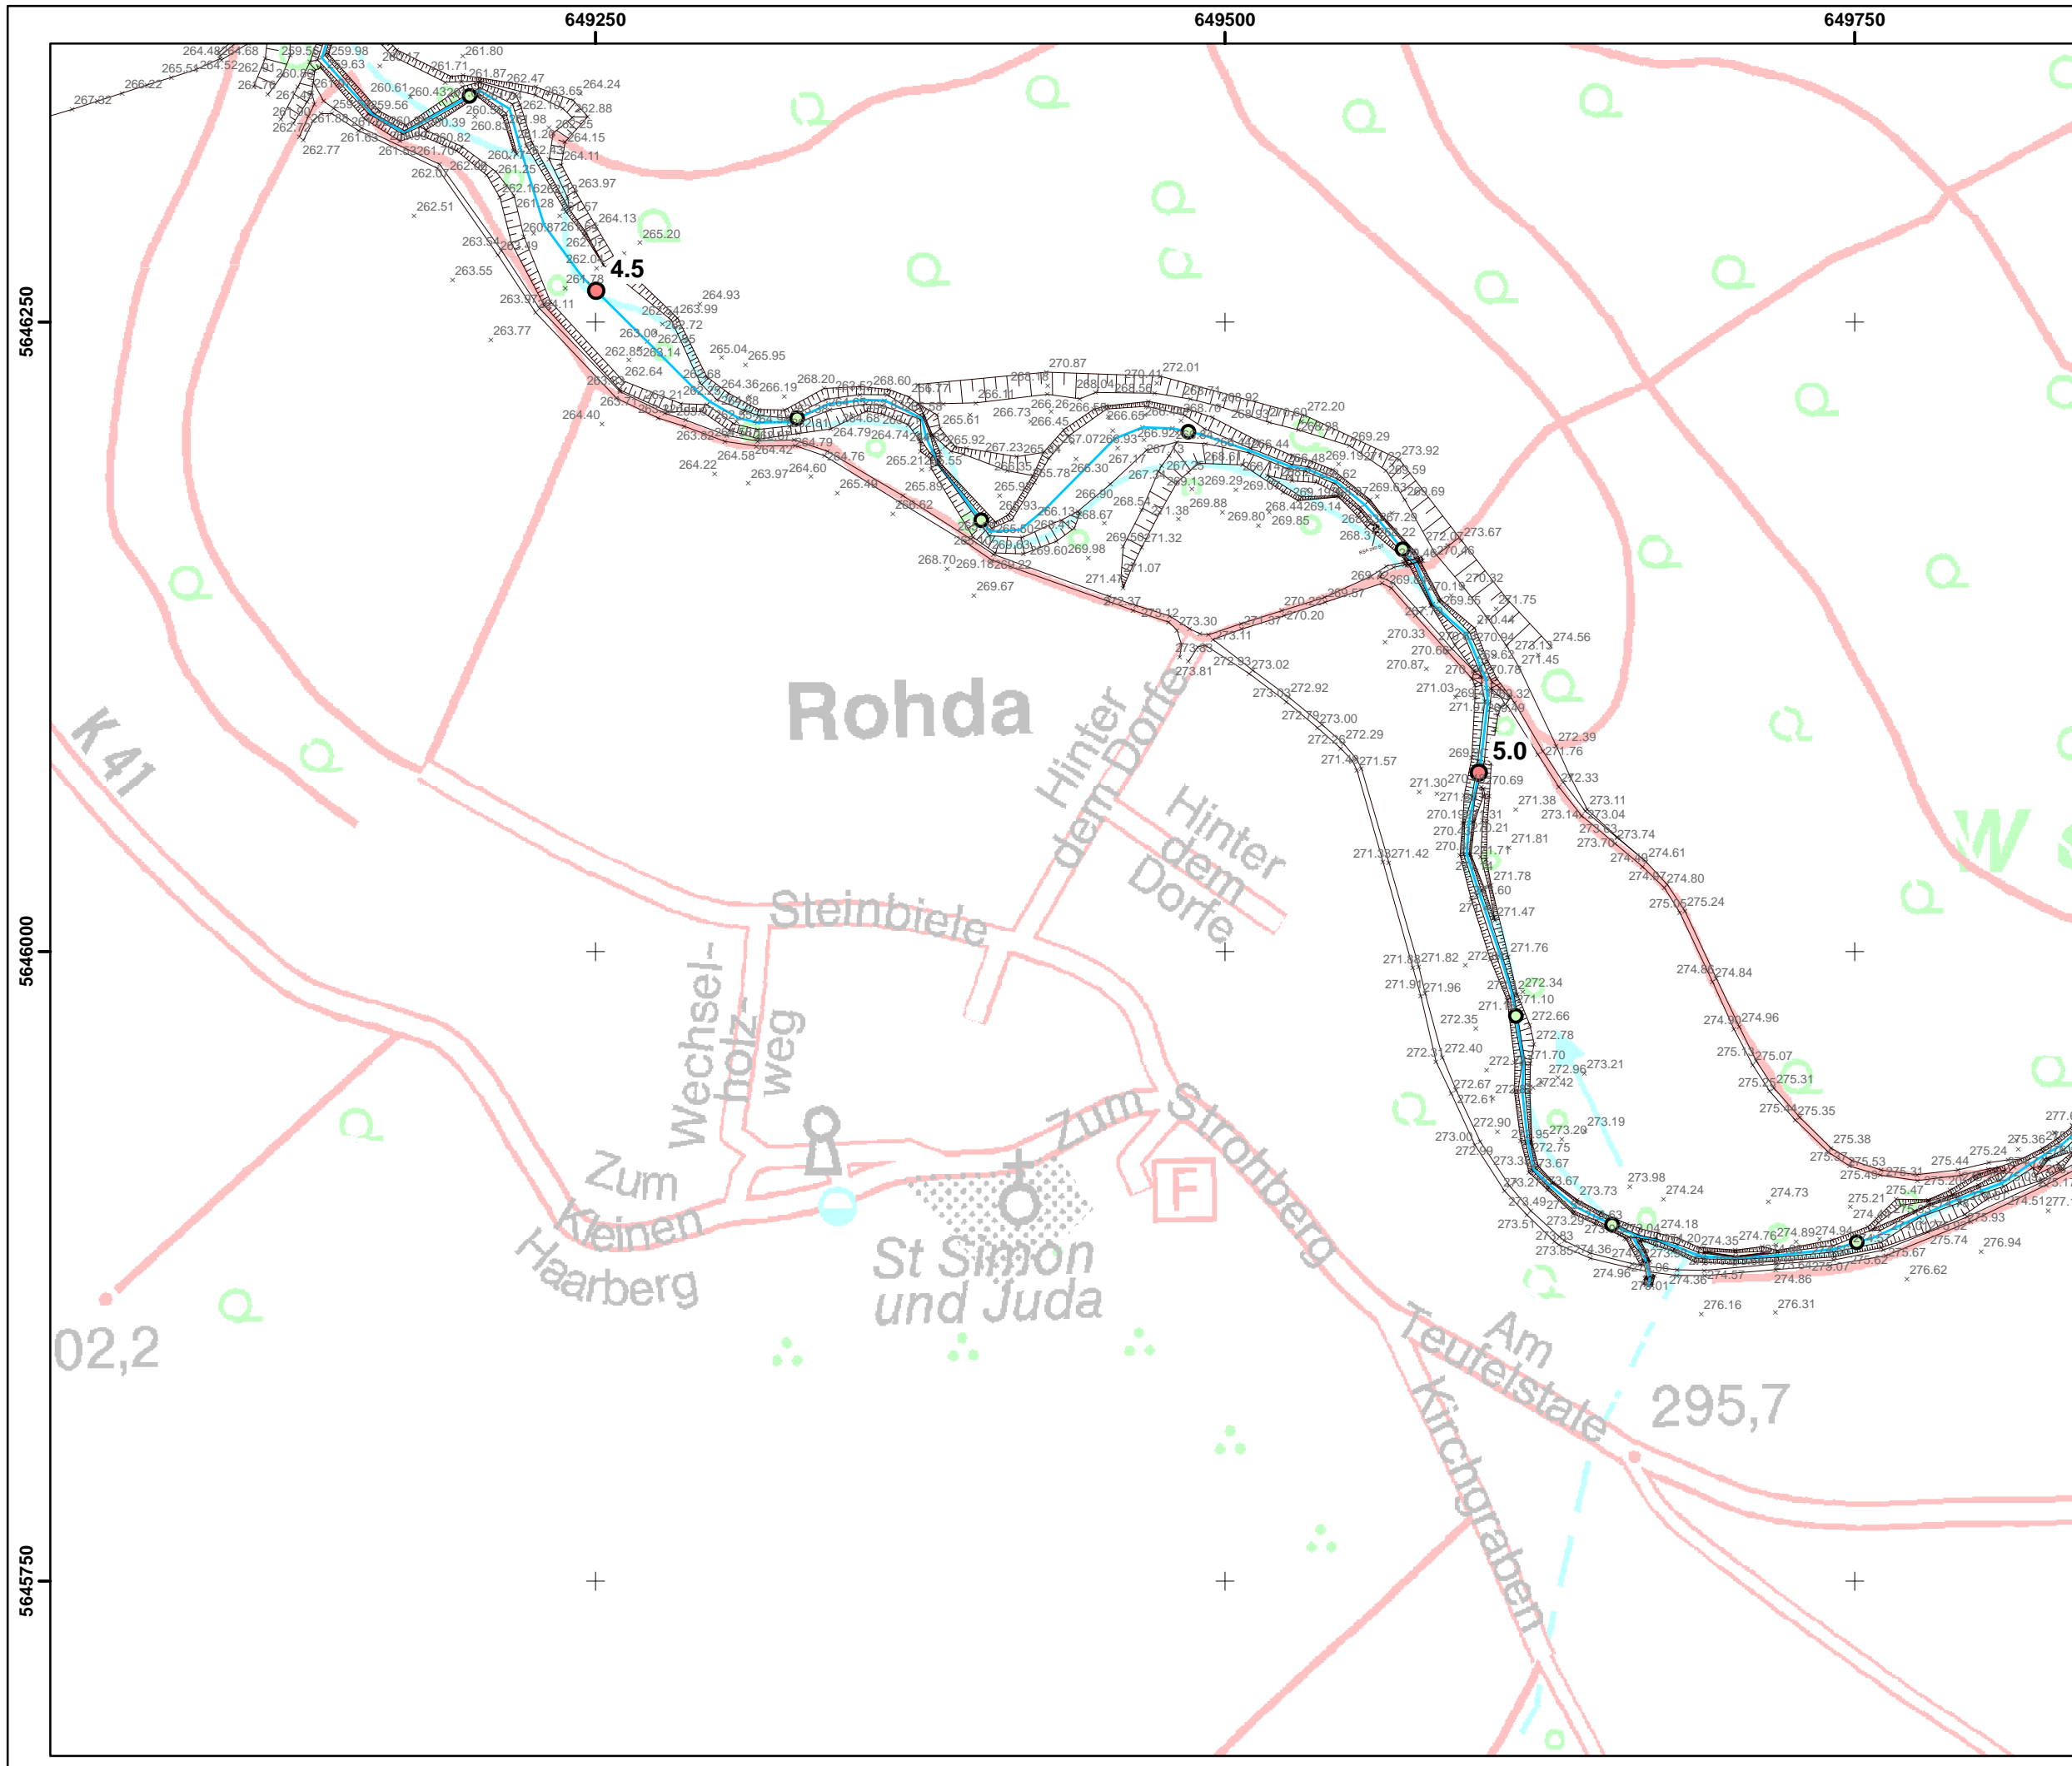


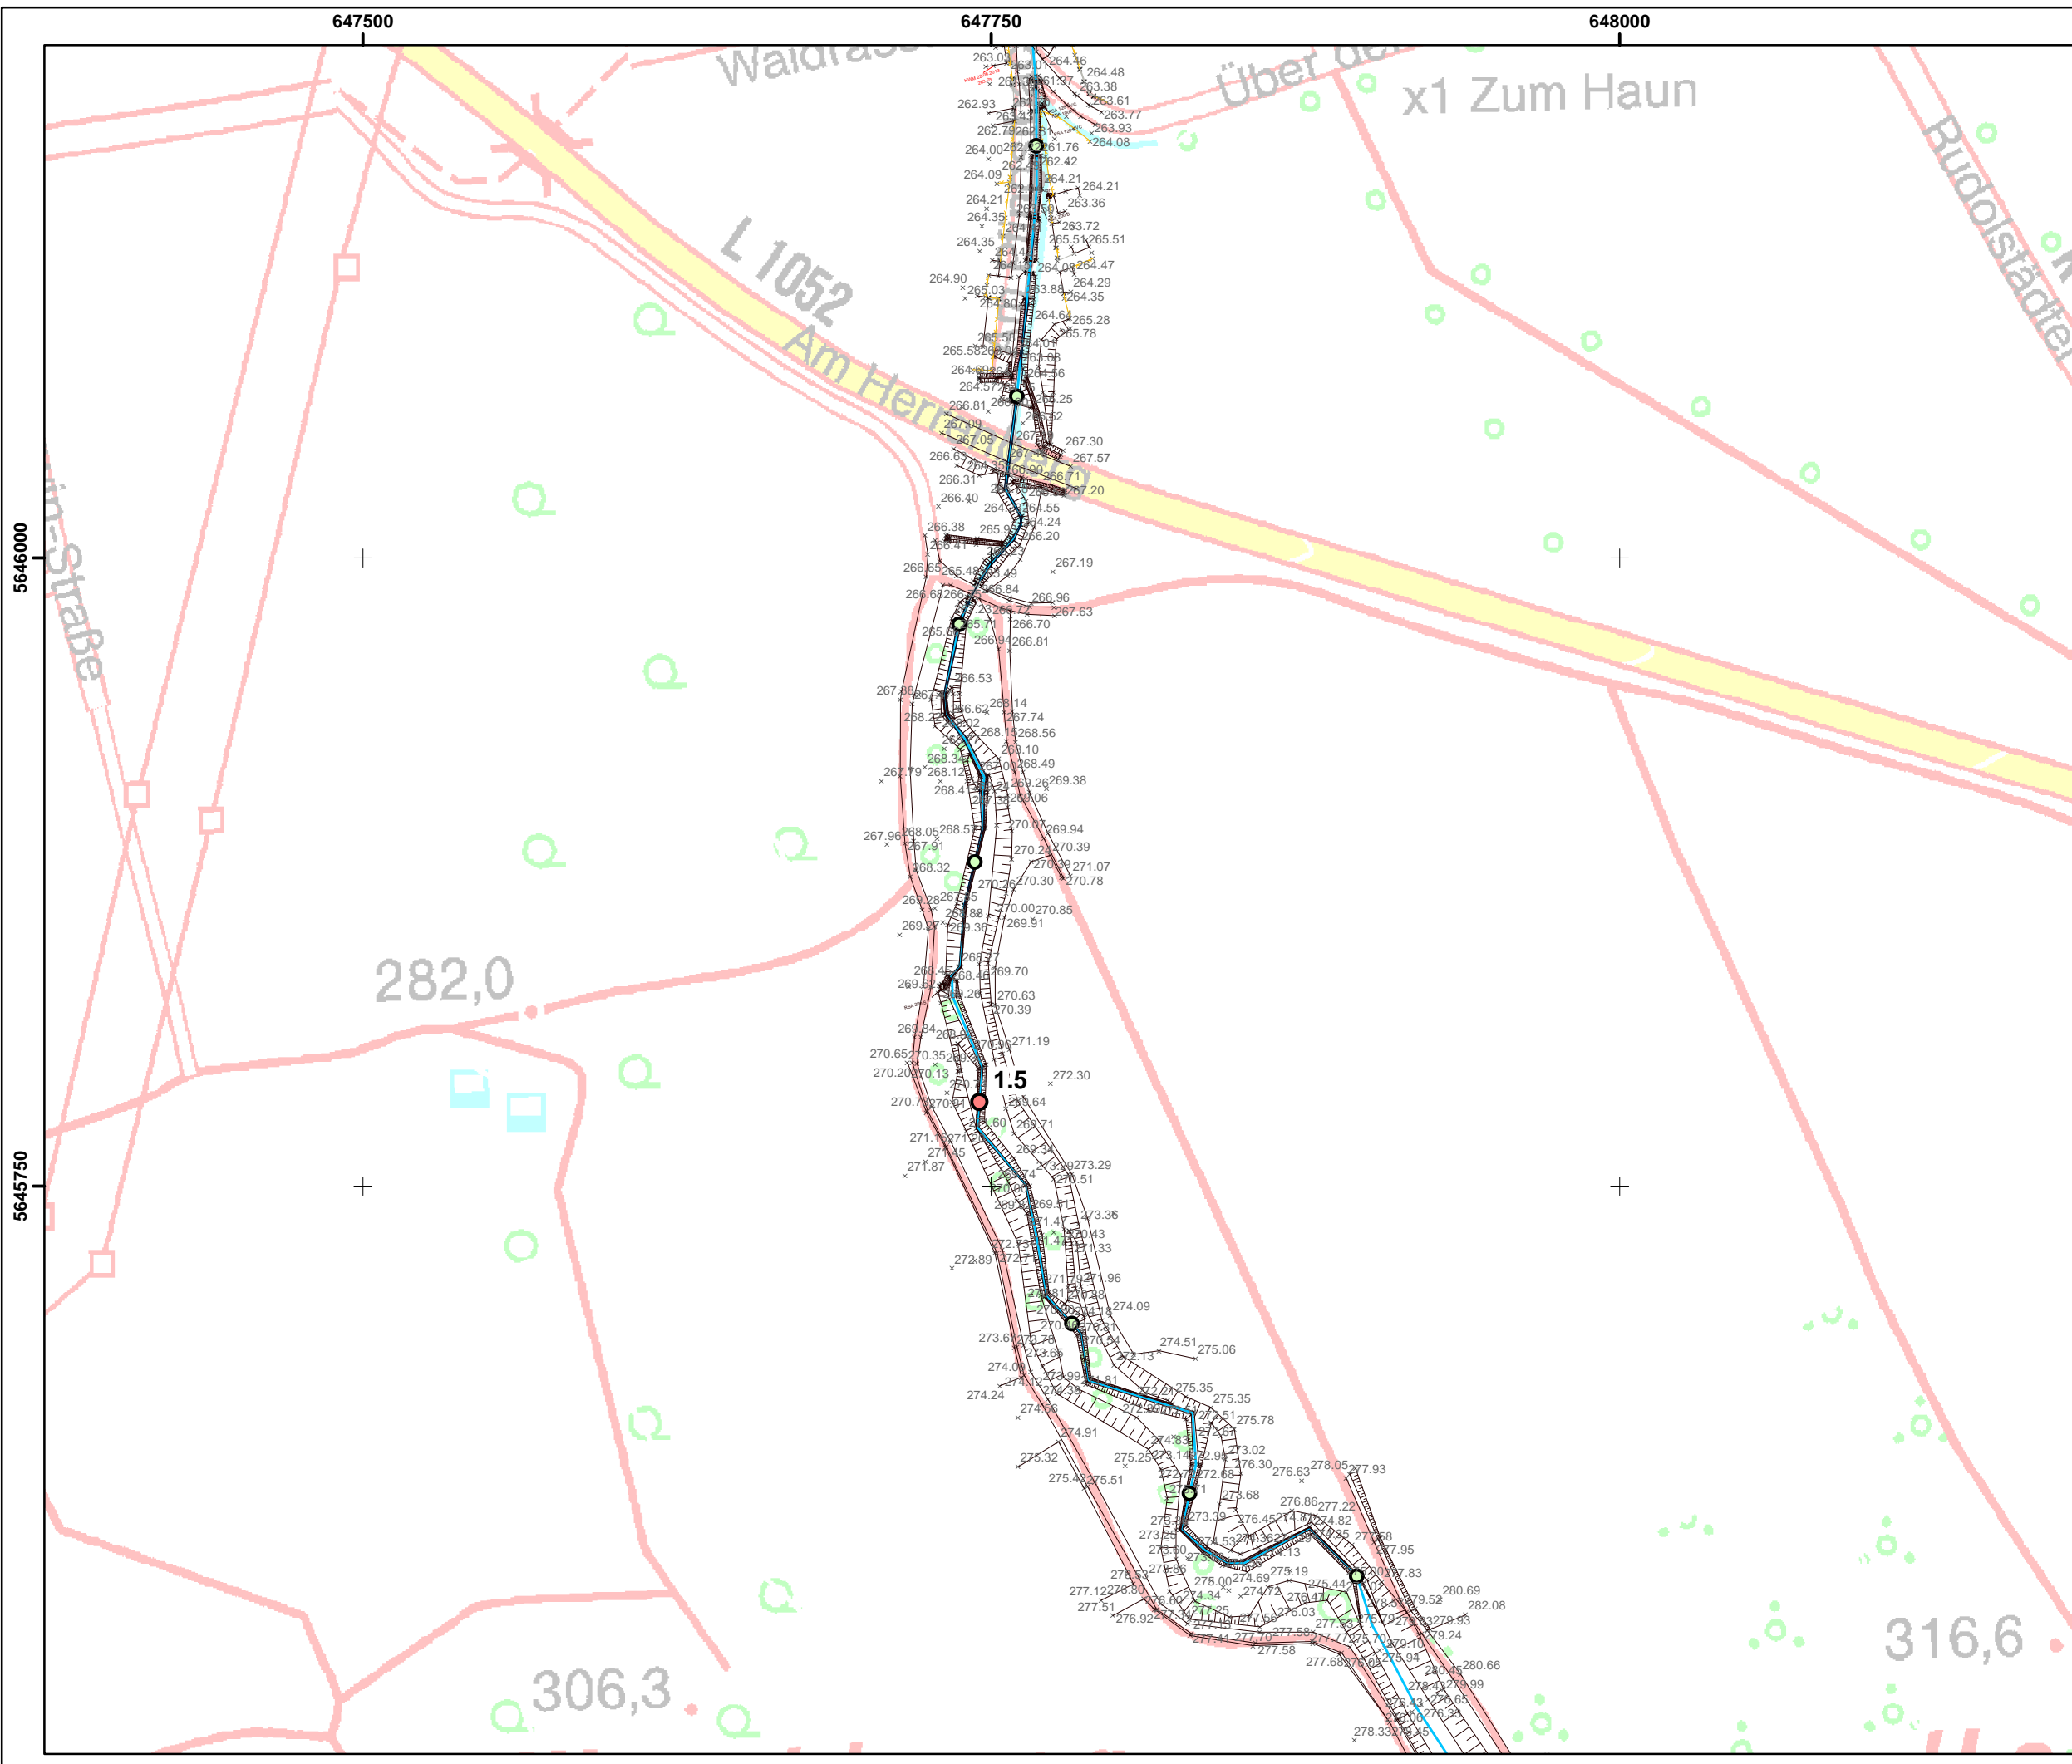
Blattschnittübersicht

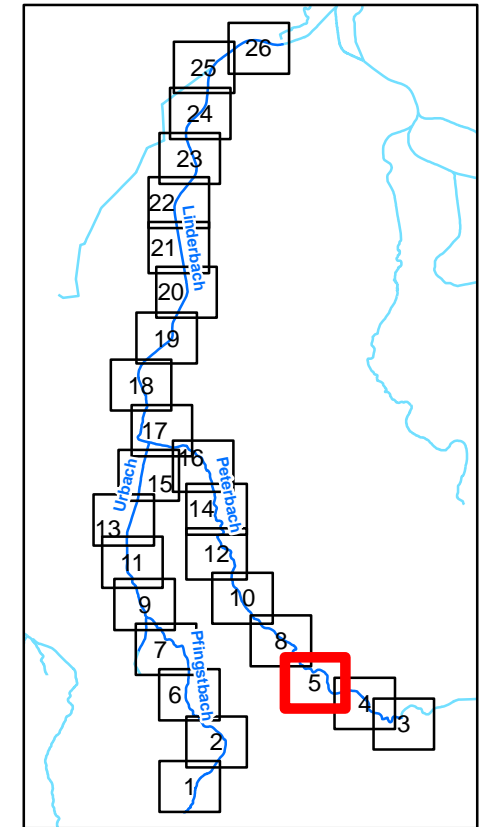


Legende

- Kilometrierung**
- 100m Station
 - 500m Station

Fugro Consult GmbH 	
HWSK Linderbach 320-15-100	
Vermessung Linderbach 2015	
Maßstab : 1 : 2 500	Datum : Dez. 2015
Bearbeiter : N. Krätzschar	Anlage : 2 Blatt : 5




Blattschnittübersicht

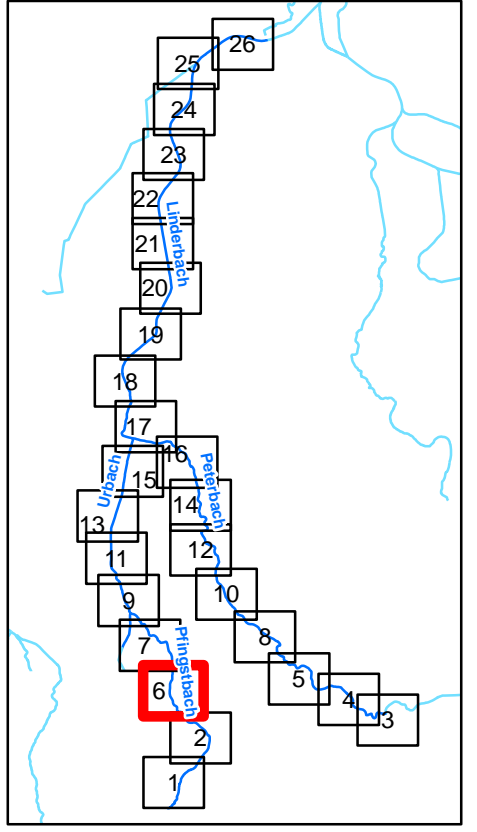


Legende

- Kilometrierung**
- 100m Station
 - 500m Station

Fugro Consult GmbH 	
HWSK Linderbach 320-15-100	
Vermessung Linderbach 2015	
Maßstab : 1 : 2 500	Datum : Dez. 2015
Bearbeiter : N. Krätzschar	Anlage : 2 Blatt : 6

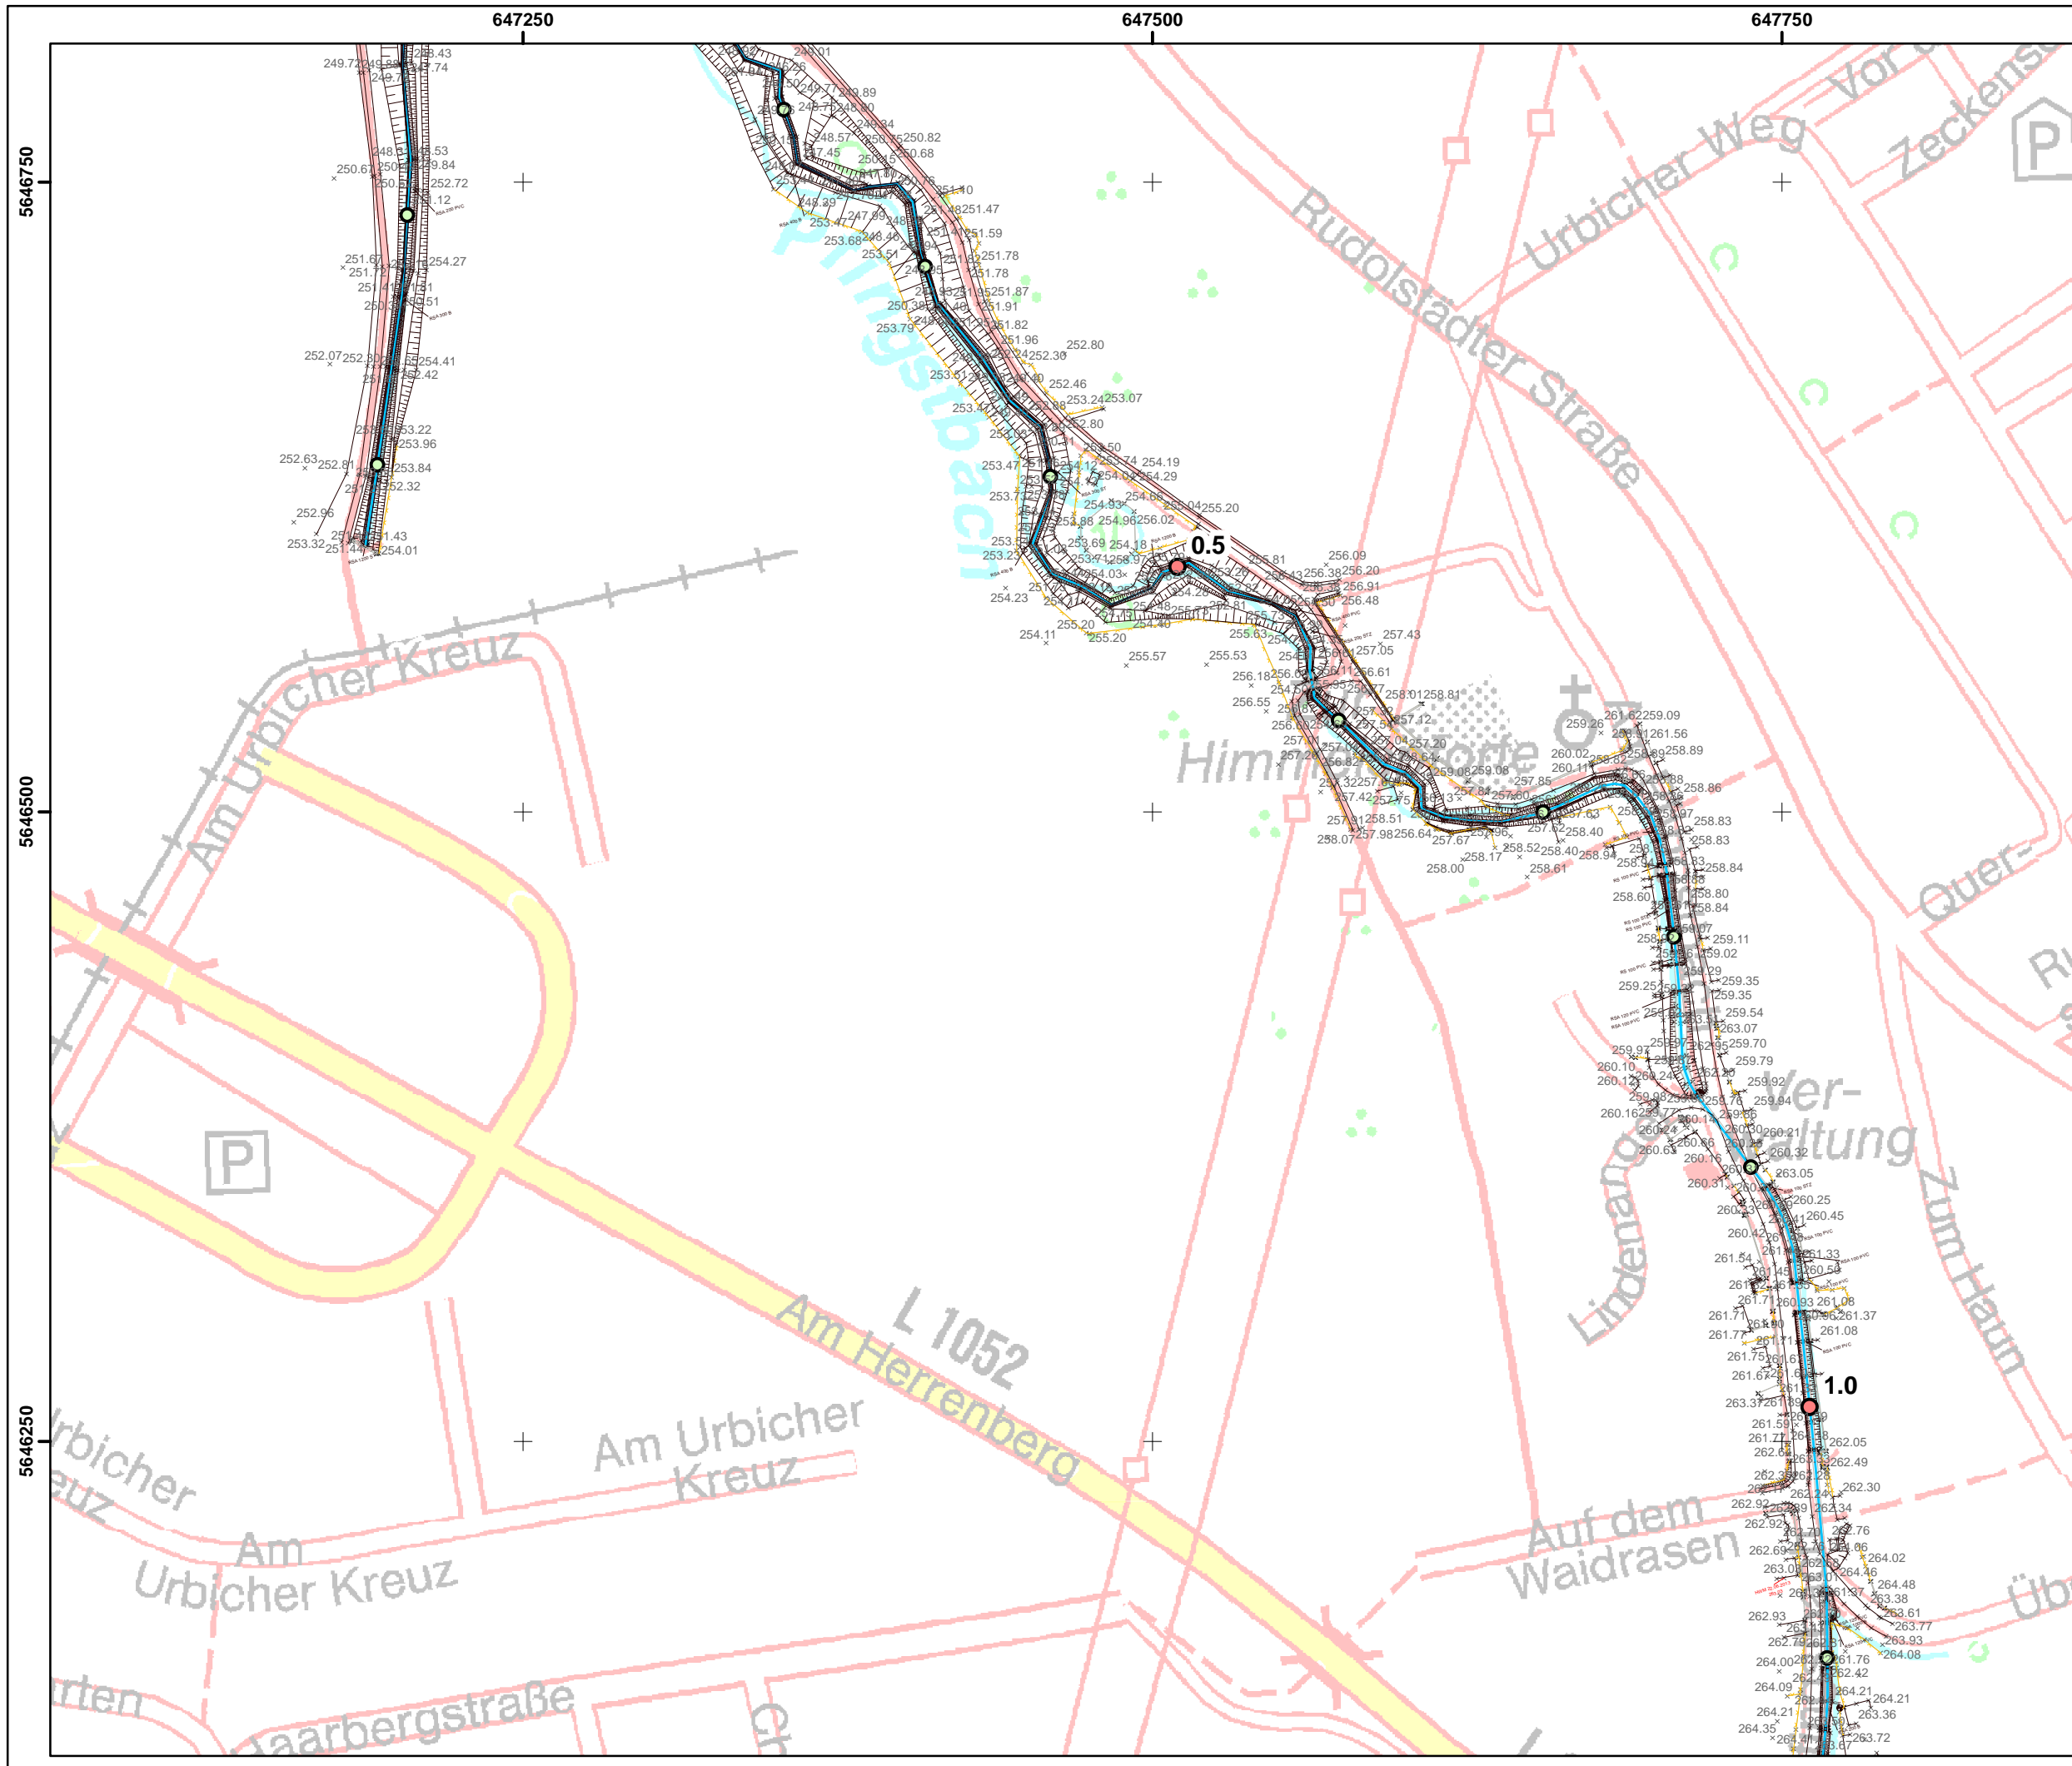


Blattschnittübersicht

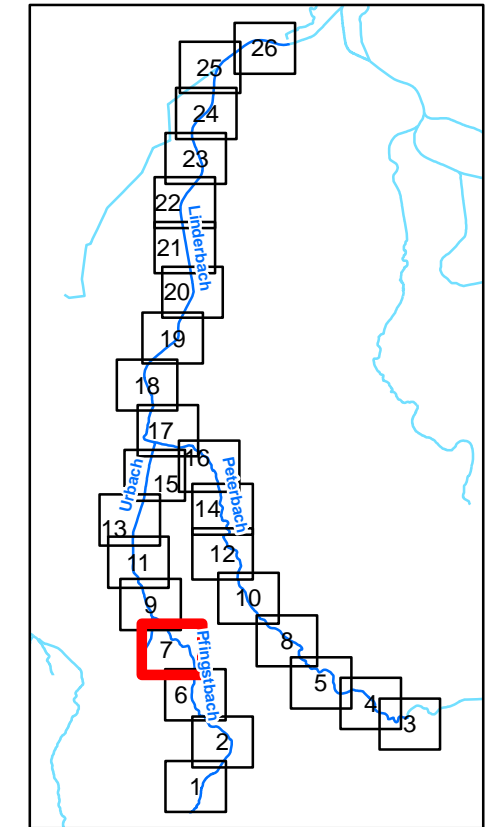


Legende


Kilometrierung

- 100m Station
- 500m Station

Fugro Consult GmbH 	
HWSK Linderbach 320-15-100	
Vermessung Linderbach 2015	
Maßstab : 1 : 2 500	Datum : Dez. 2015
Bearbeiter : N. Krätzschar	Anlage : 2 Blatt : 7

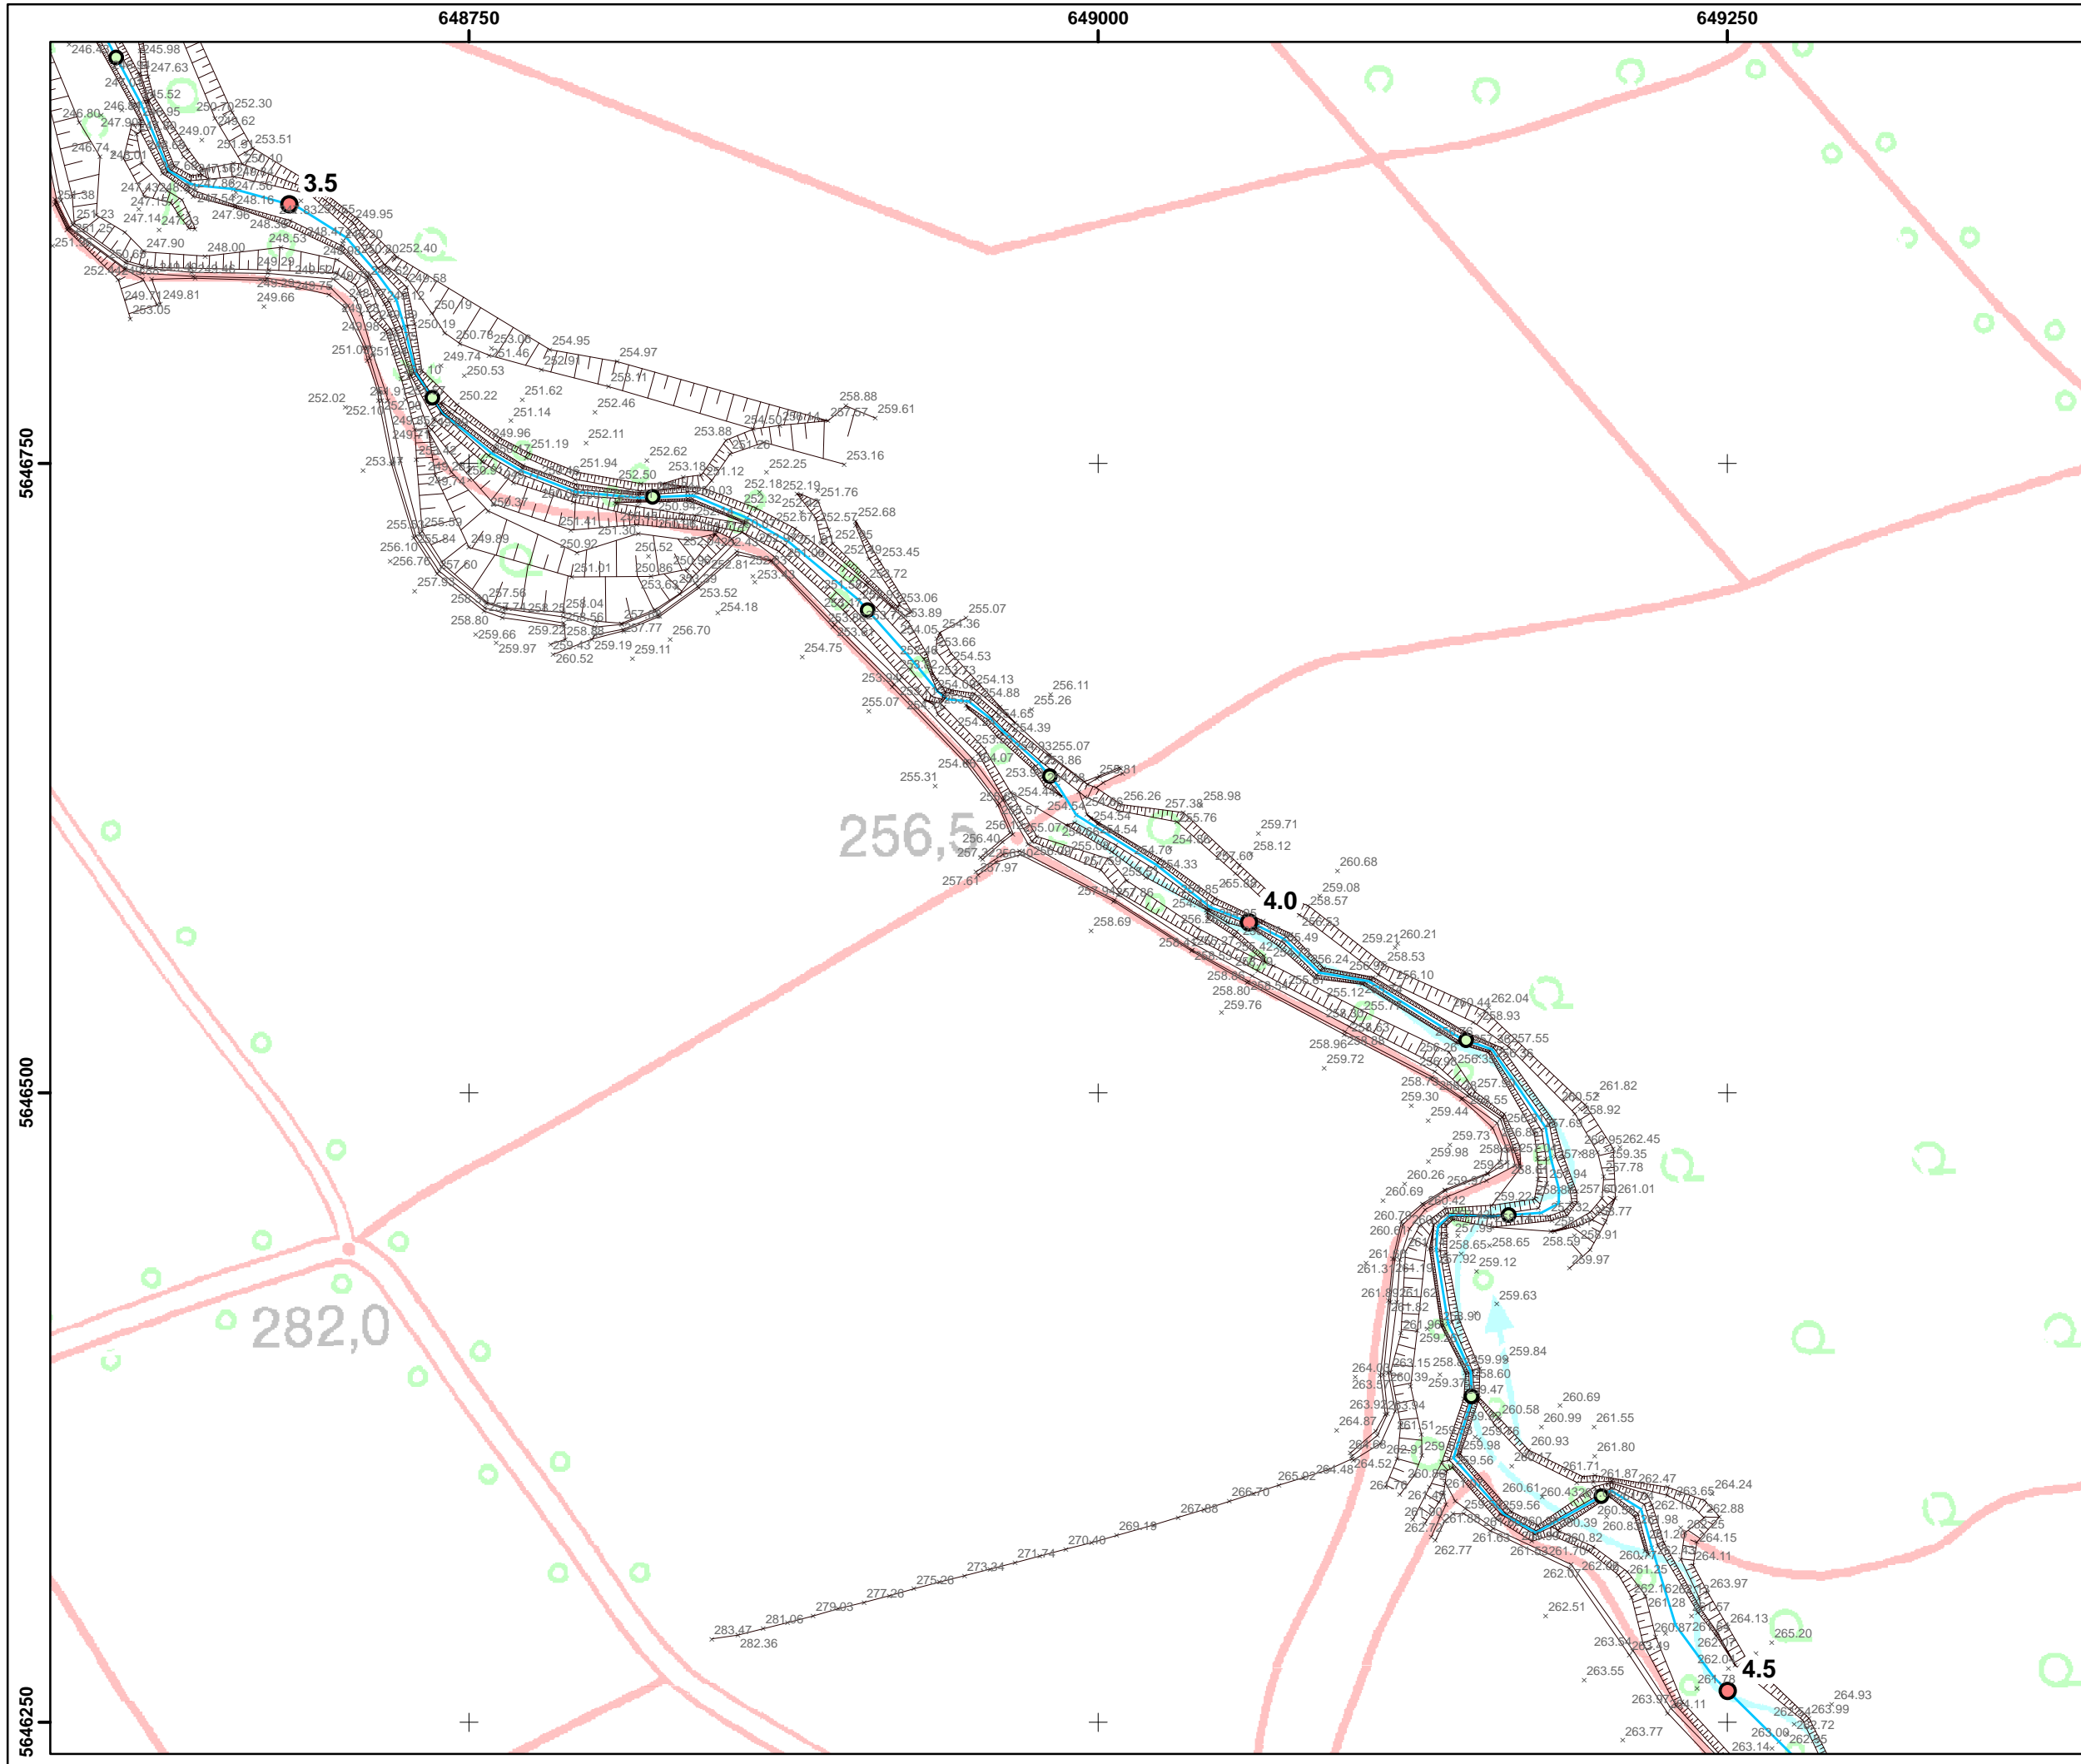


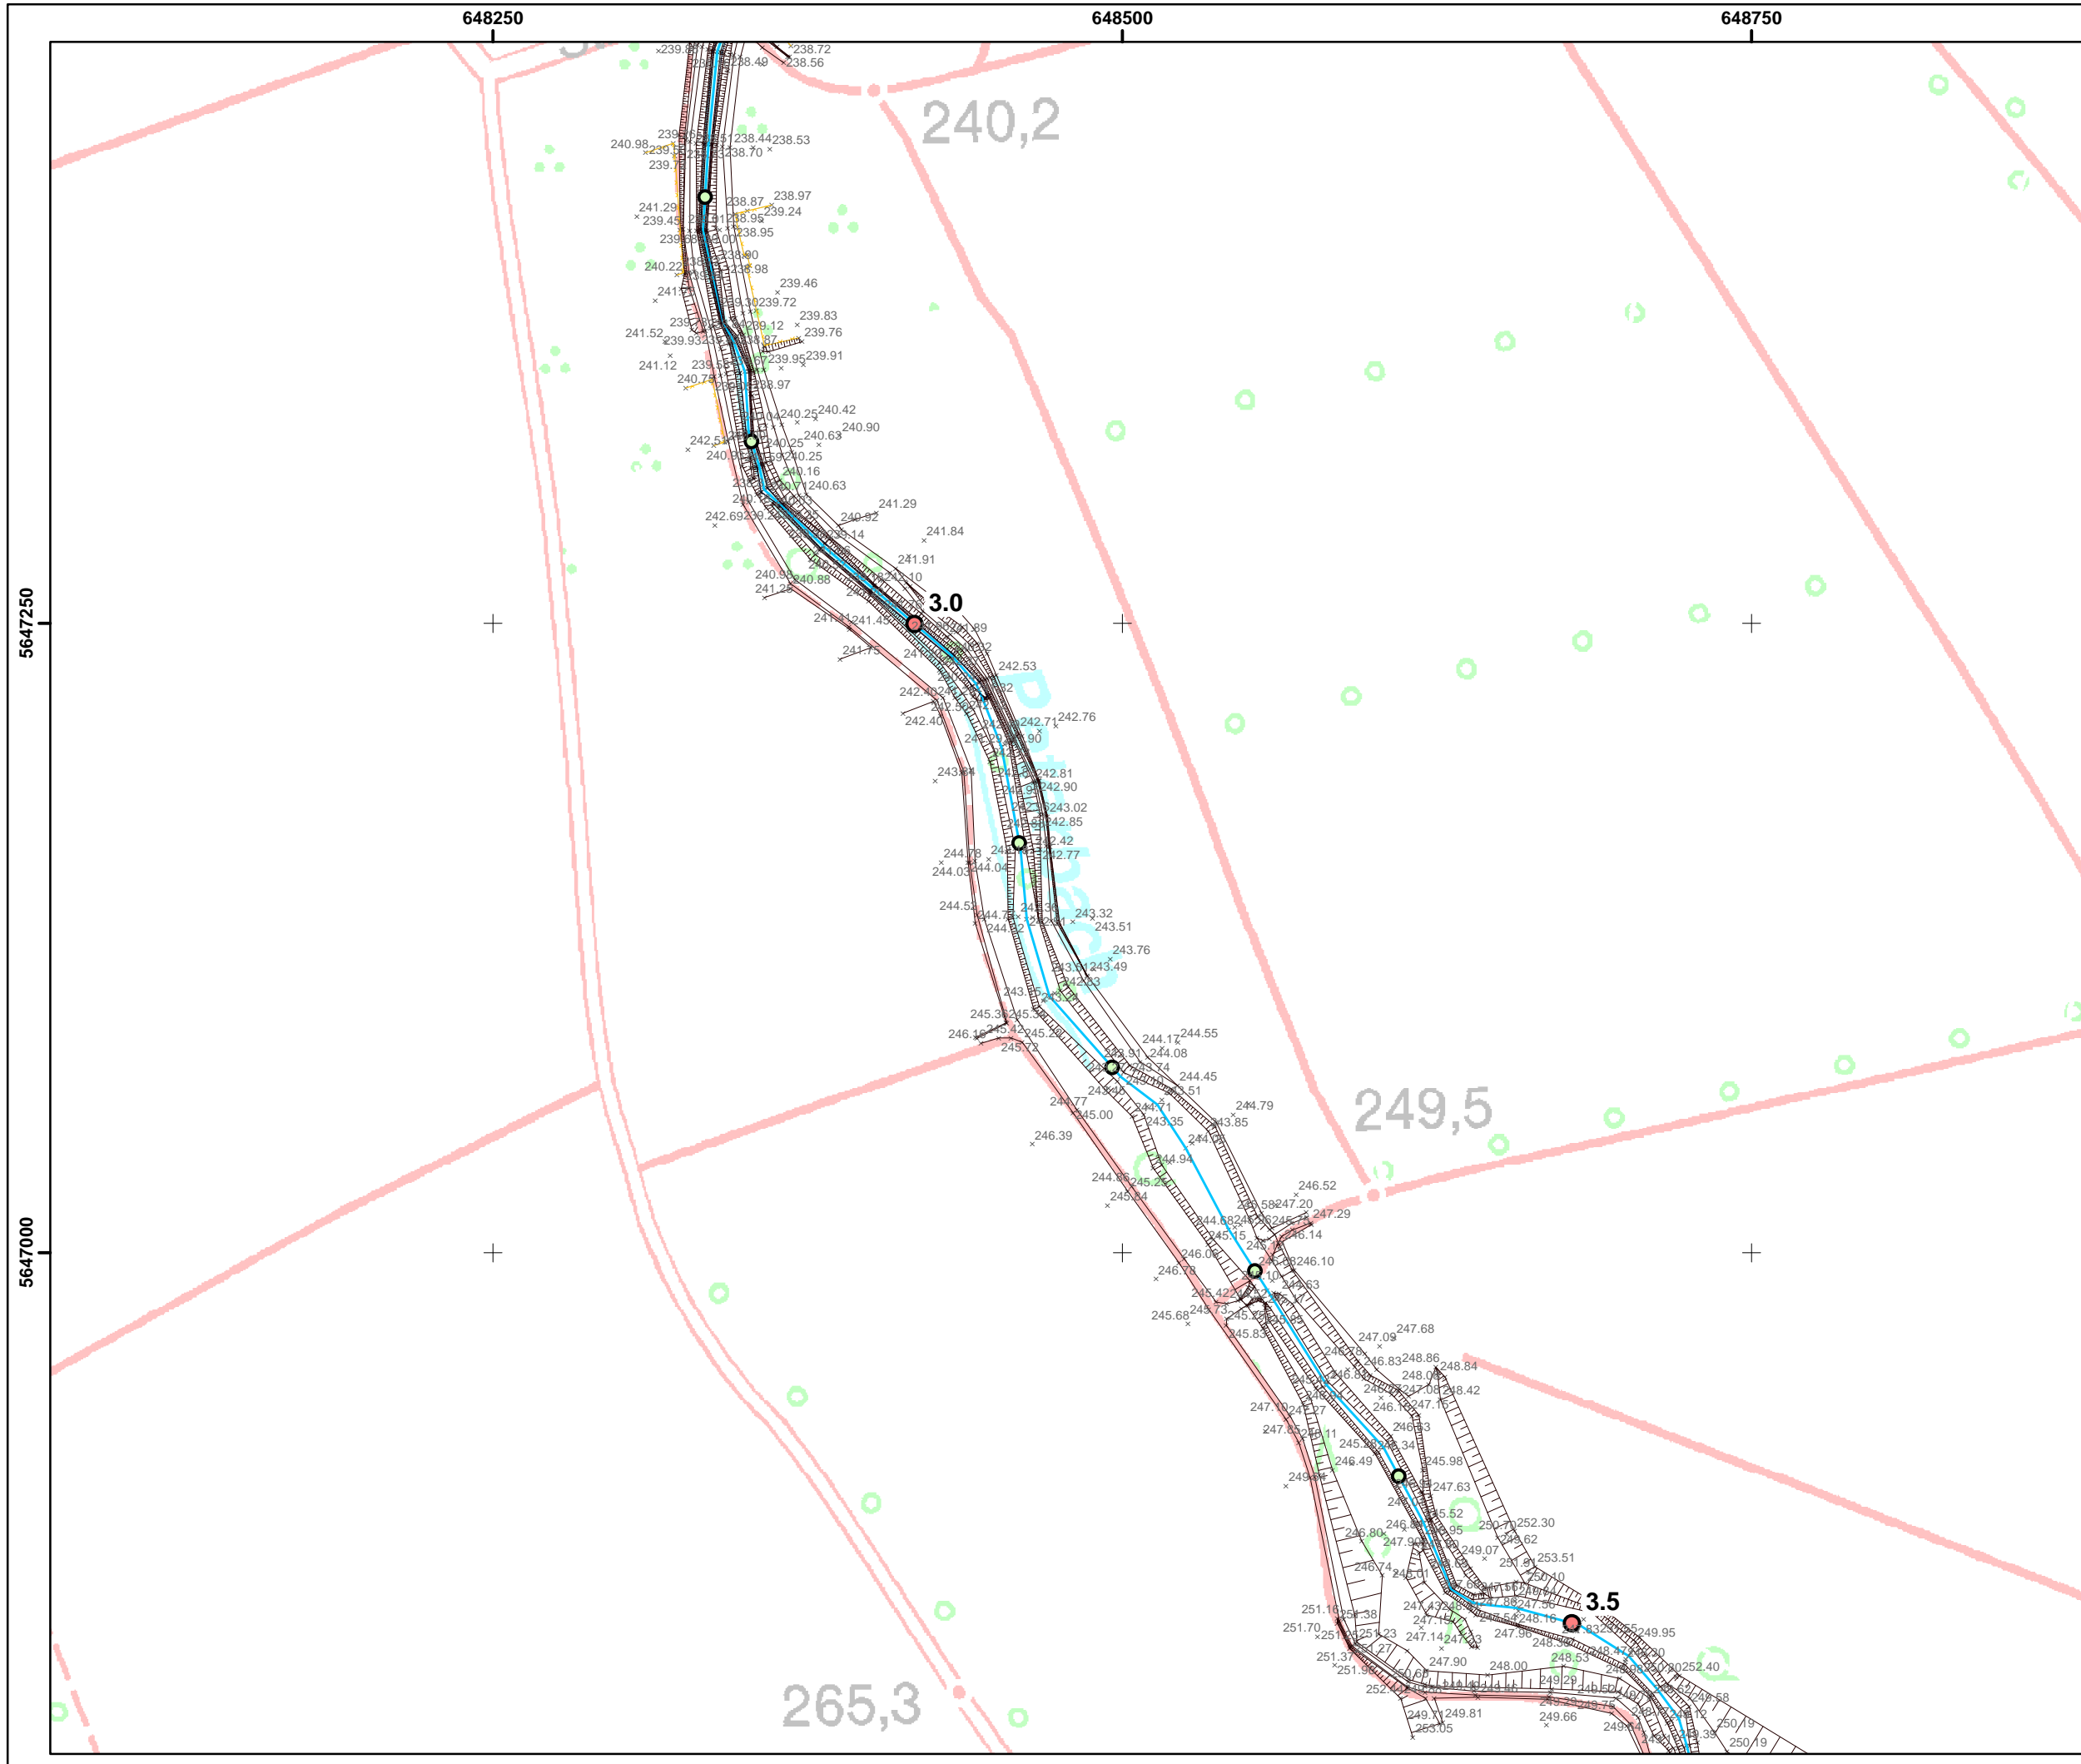
Blattschnittübersicht

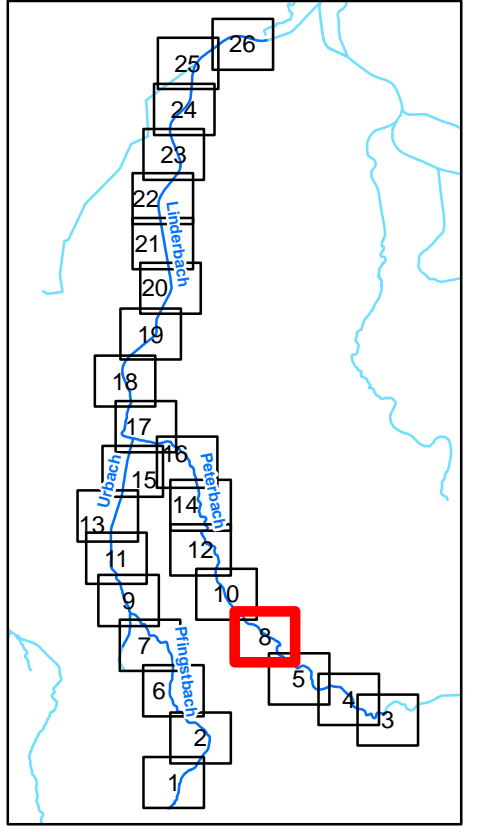


Legende

- Kilometrierung**
- 100m Station
 - 500m Station

Fugro Consult GmbH 	
HWSK Linderbach 320-15-100	
Vermessung Linderbach 2015	
Maßstab : 1 : 2 500	Datum : Dez. 2015
Bearbeiter : N. Krätzschar	Anlage : 2 Blatt : 8




Blattschnittübersicht

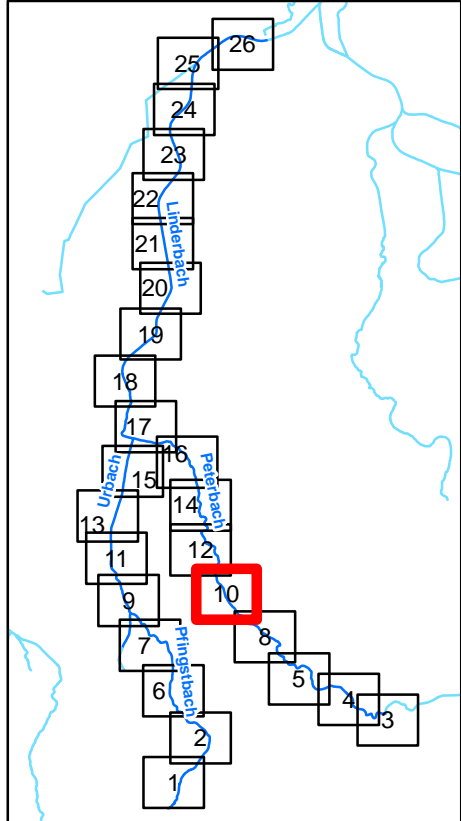

Legende

Kilometrierung

- 100m Station
- 500m Station

Fugro Consult GmbH 	
HWSK Linderbach 320-15-100	
Vermessung Linderbach 2015	
Maßstab : 1 : 2 500	Datum : Dez. 2015
Bearbeiter : N. Krätzschar	Anlage : 2 Blatt : 10


646750

647000


647250

5647750

5647500

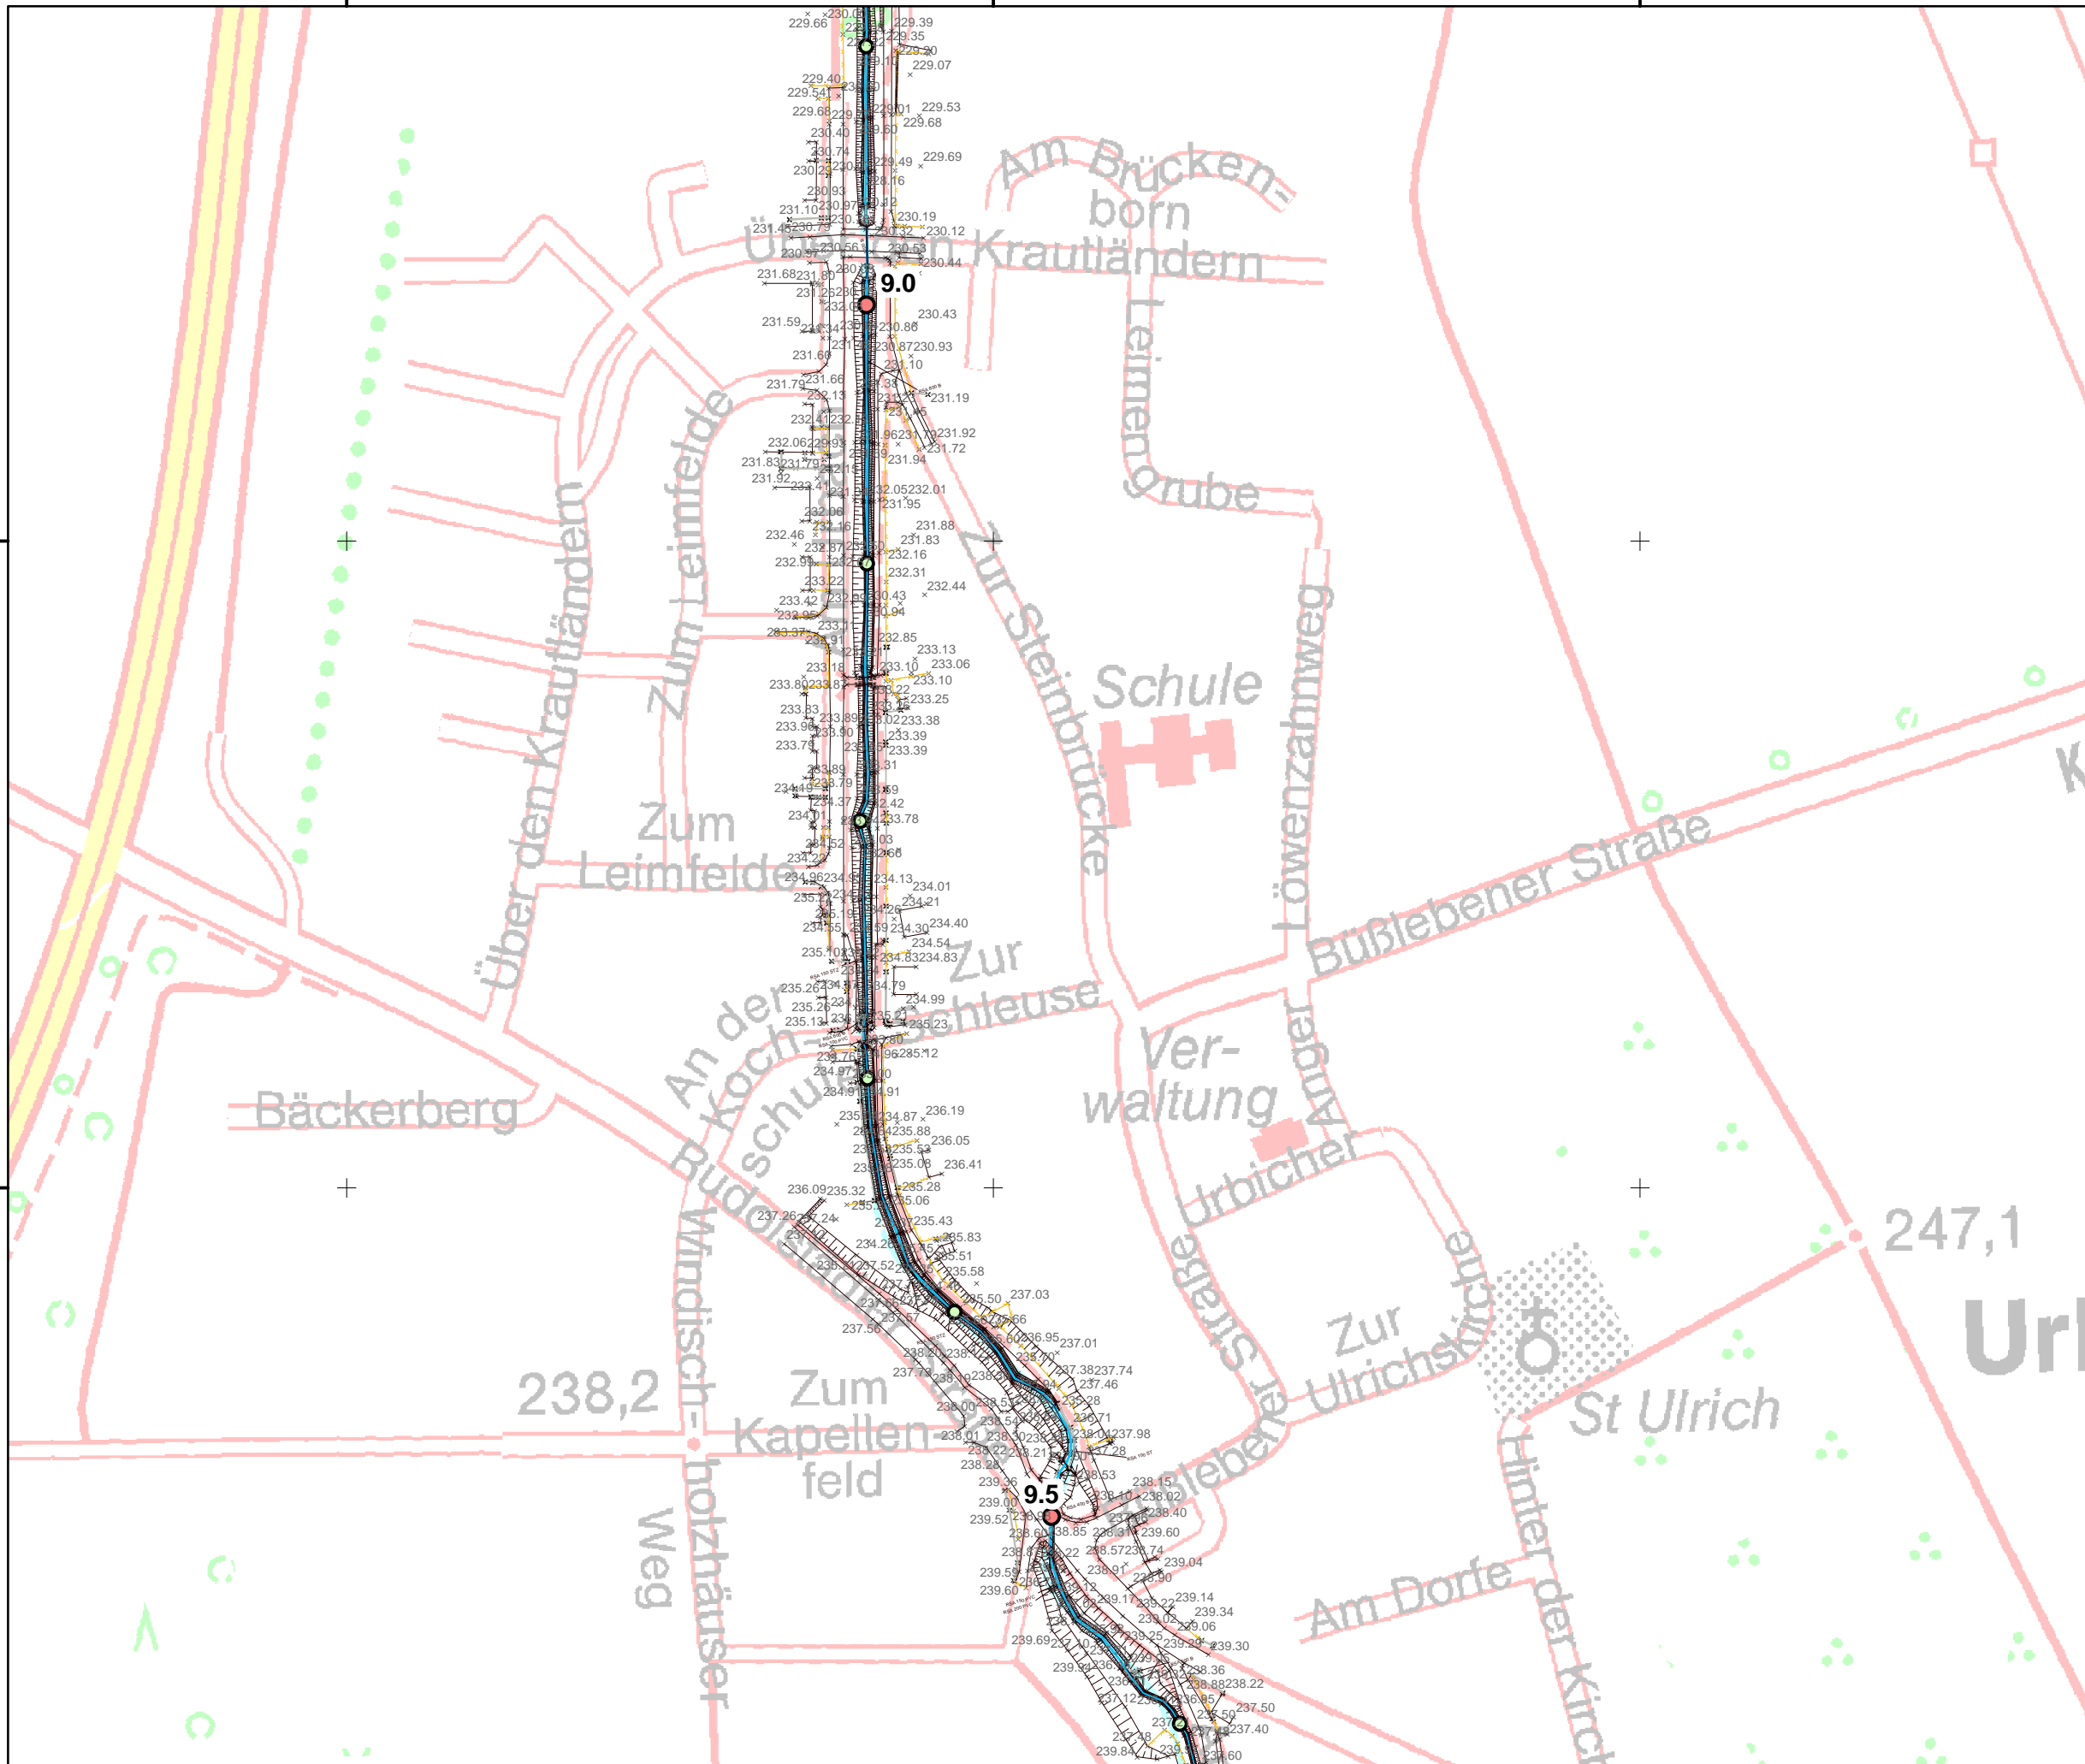


Blattschnittübersicht


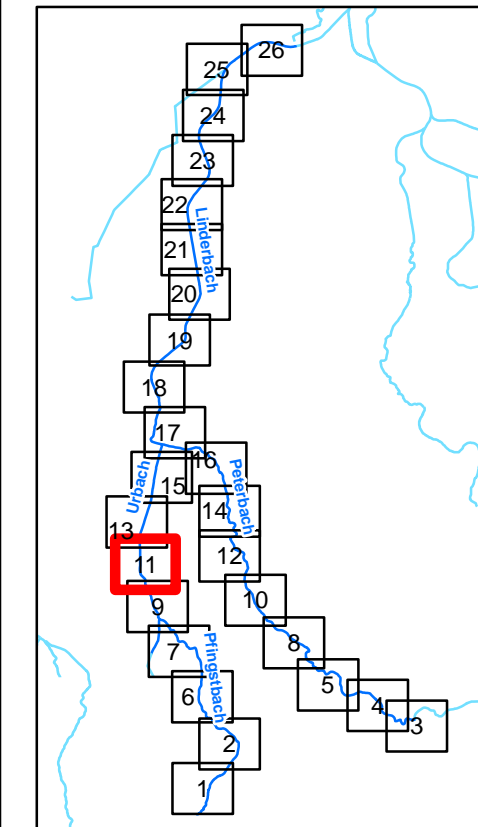


Legende


Kilometrierung


- 100m Station
- 500m Station

Fugro Consult GmbH 	
HWSK Linderbach 320-15-100	
Vermessung Linderbach 2015	
Maßstab : 1 : 2 500	Datum : Dez. 2015
Bearbeiter : N. Krätzschar	Anlage : 2 Blatt : 11

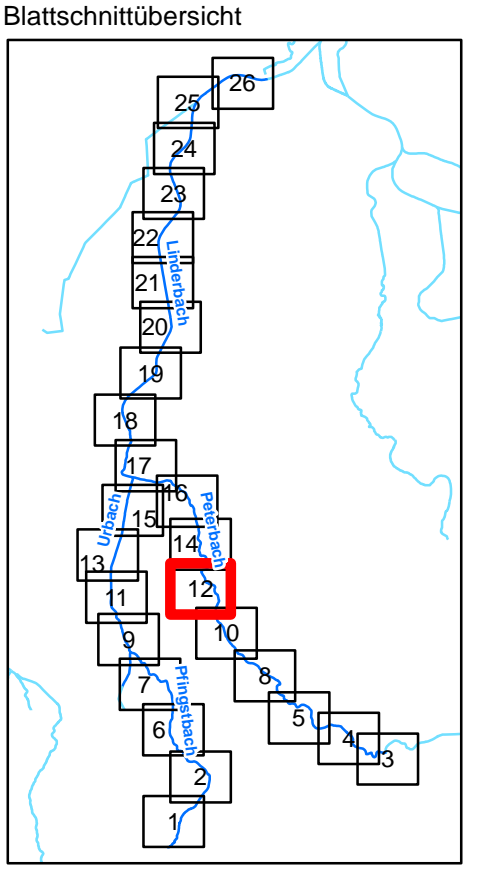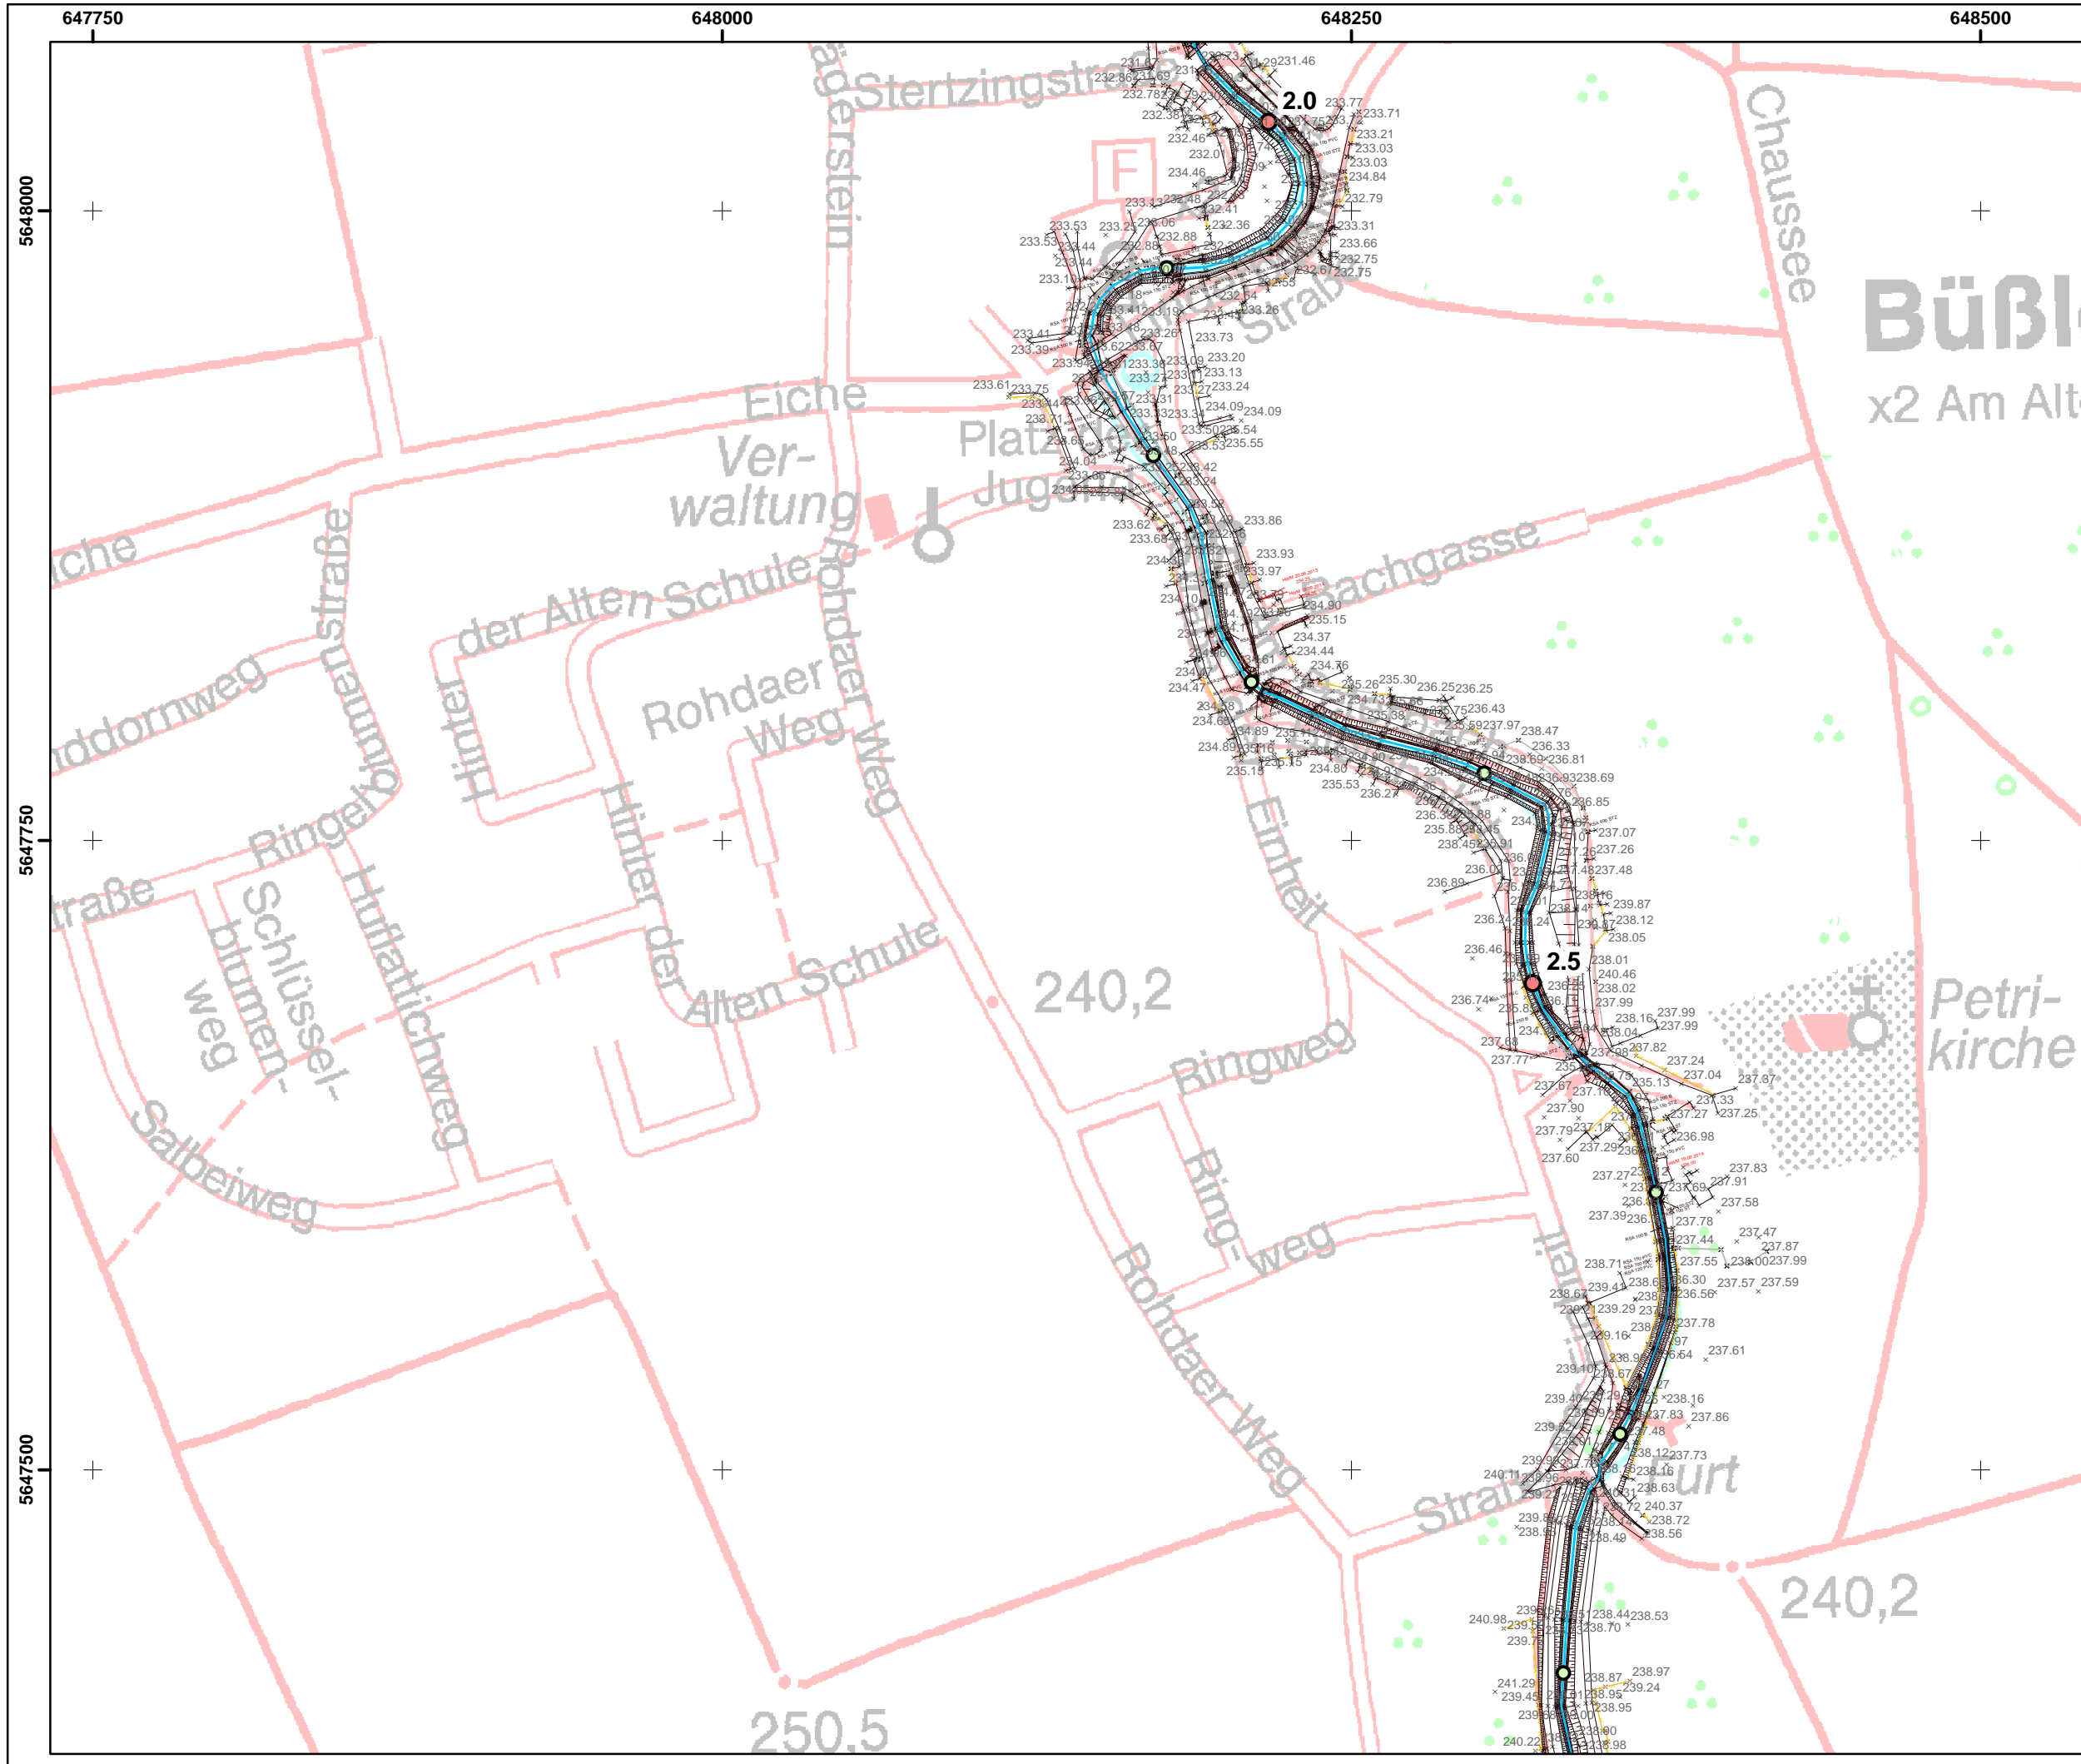


- Legende**
- Kilometrierung**
- 100m Station
 - 500m Station

Fugro Consult GmbH 	
HWSK Linderbach 320-15-100	
Vermessung Linderbach 2015	
Maßstab : 1 : 2 500	Datum : Dez. 2015
Bearbeiter : N. Krätzschar	Anlage : 2 Blatt : 12

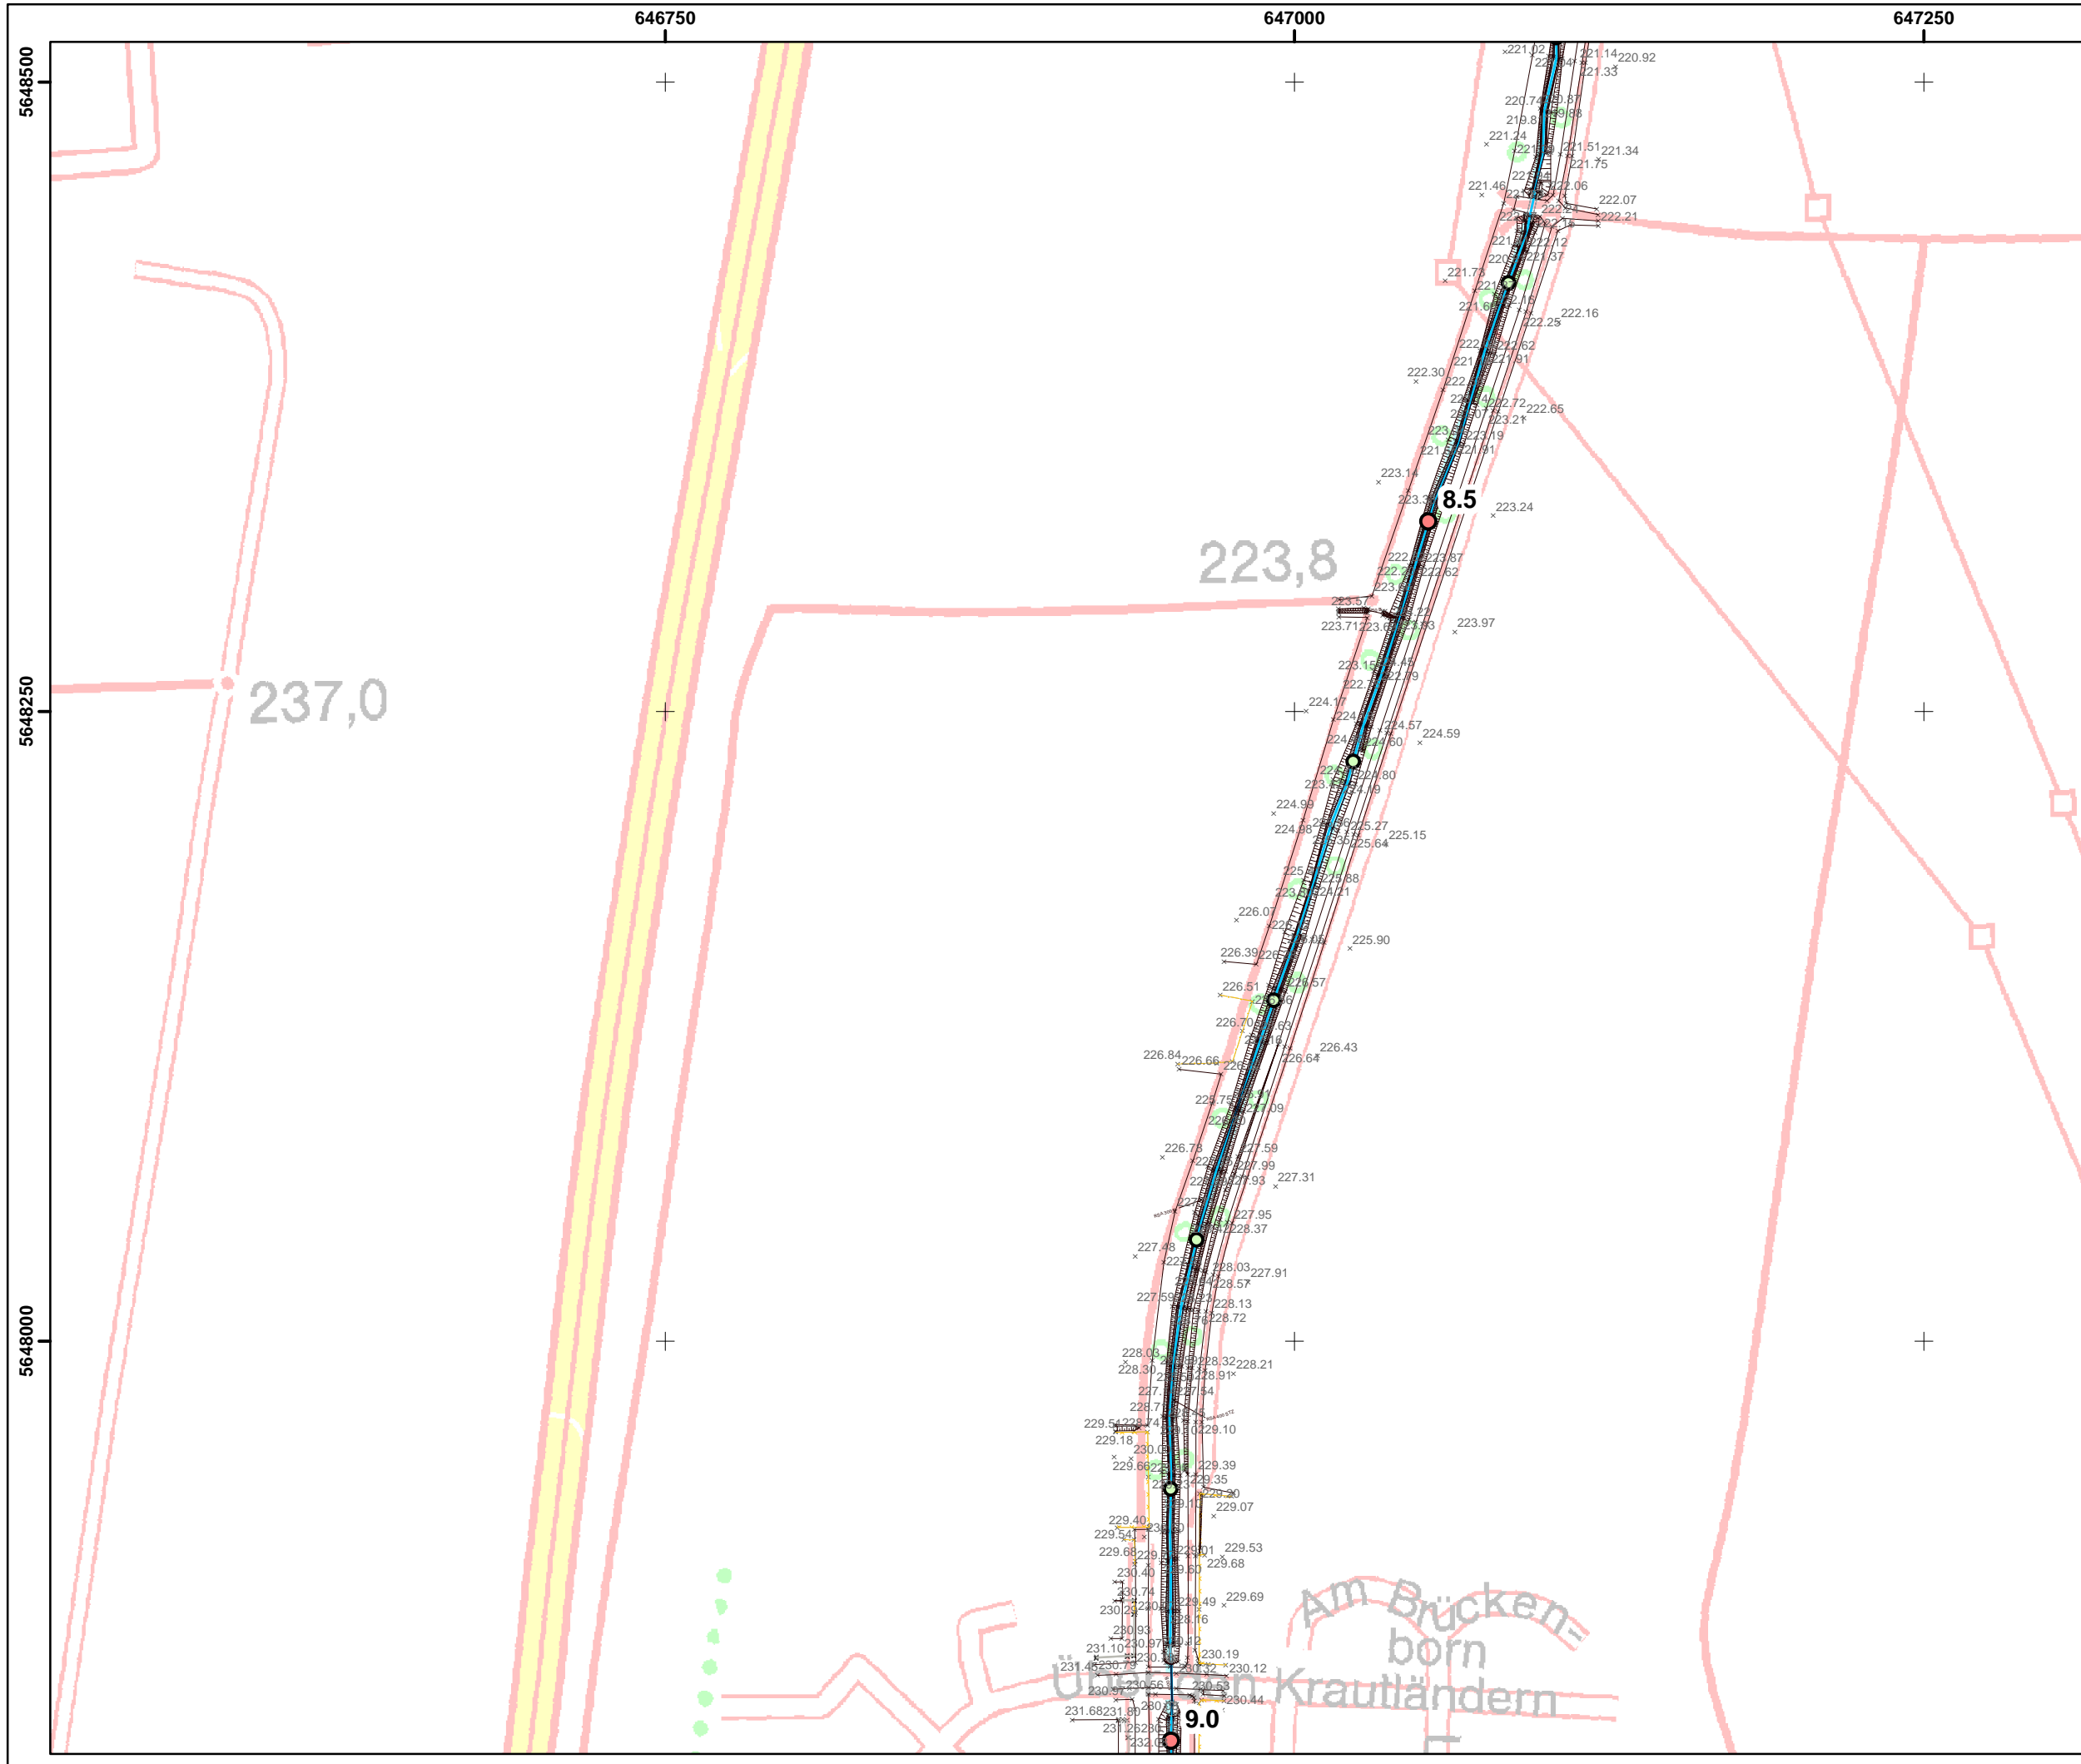



Blattschnittübersicht

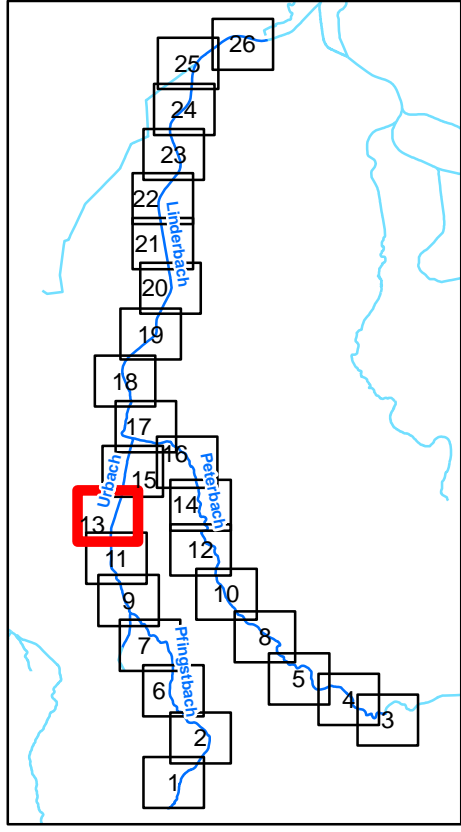


Legende


- Kilometrierung**
- 100m Station
 - 500m Station

Fugro Consult GmbH 	
HWSK Linderbach 320-15-100	
Vermessung Linderbach 2015	
Maßstab : 1 : 2 500	Datum : Dez. 2015
Bearbeiter : N. Krätzschar	Anlage : 2 Blatt : 13

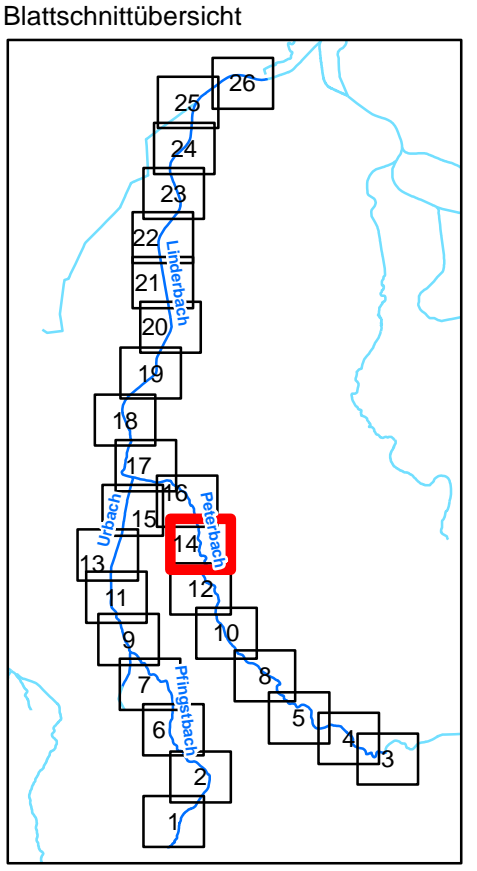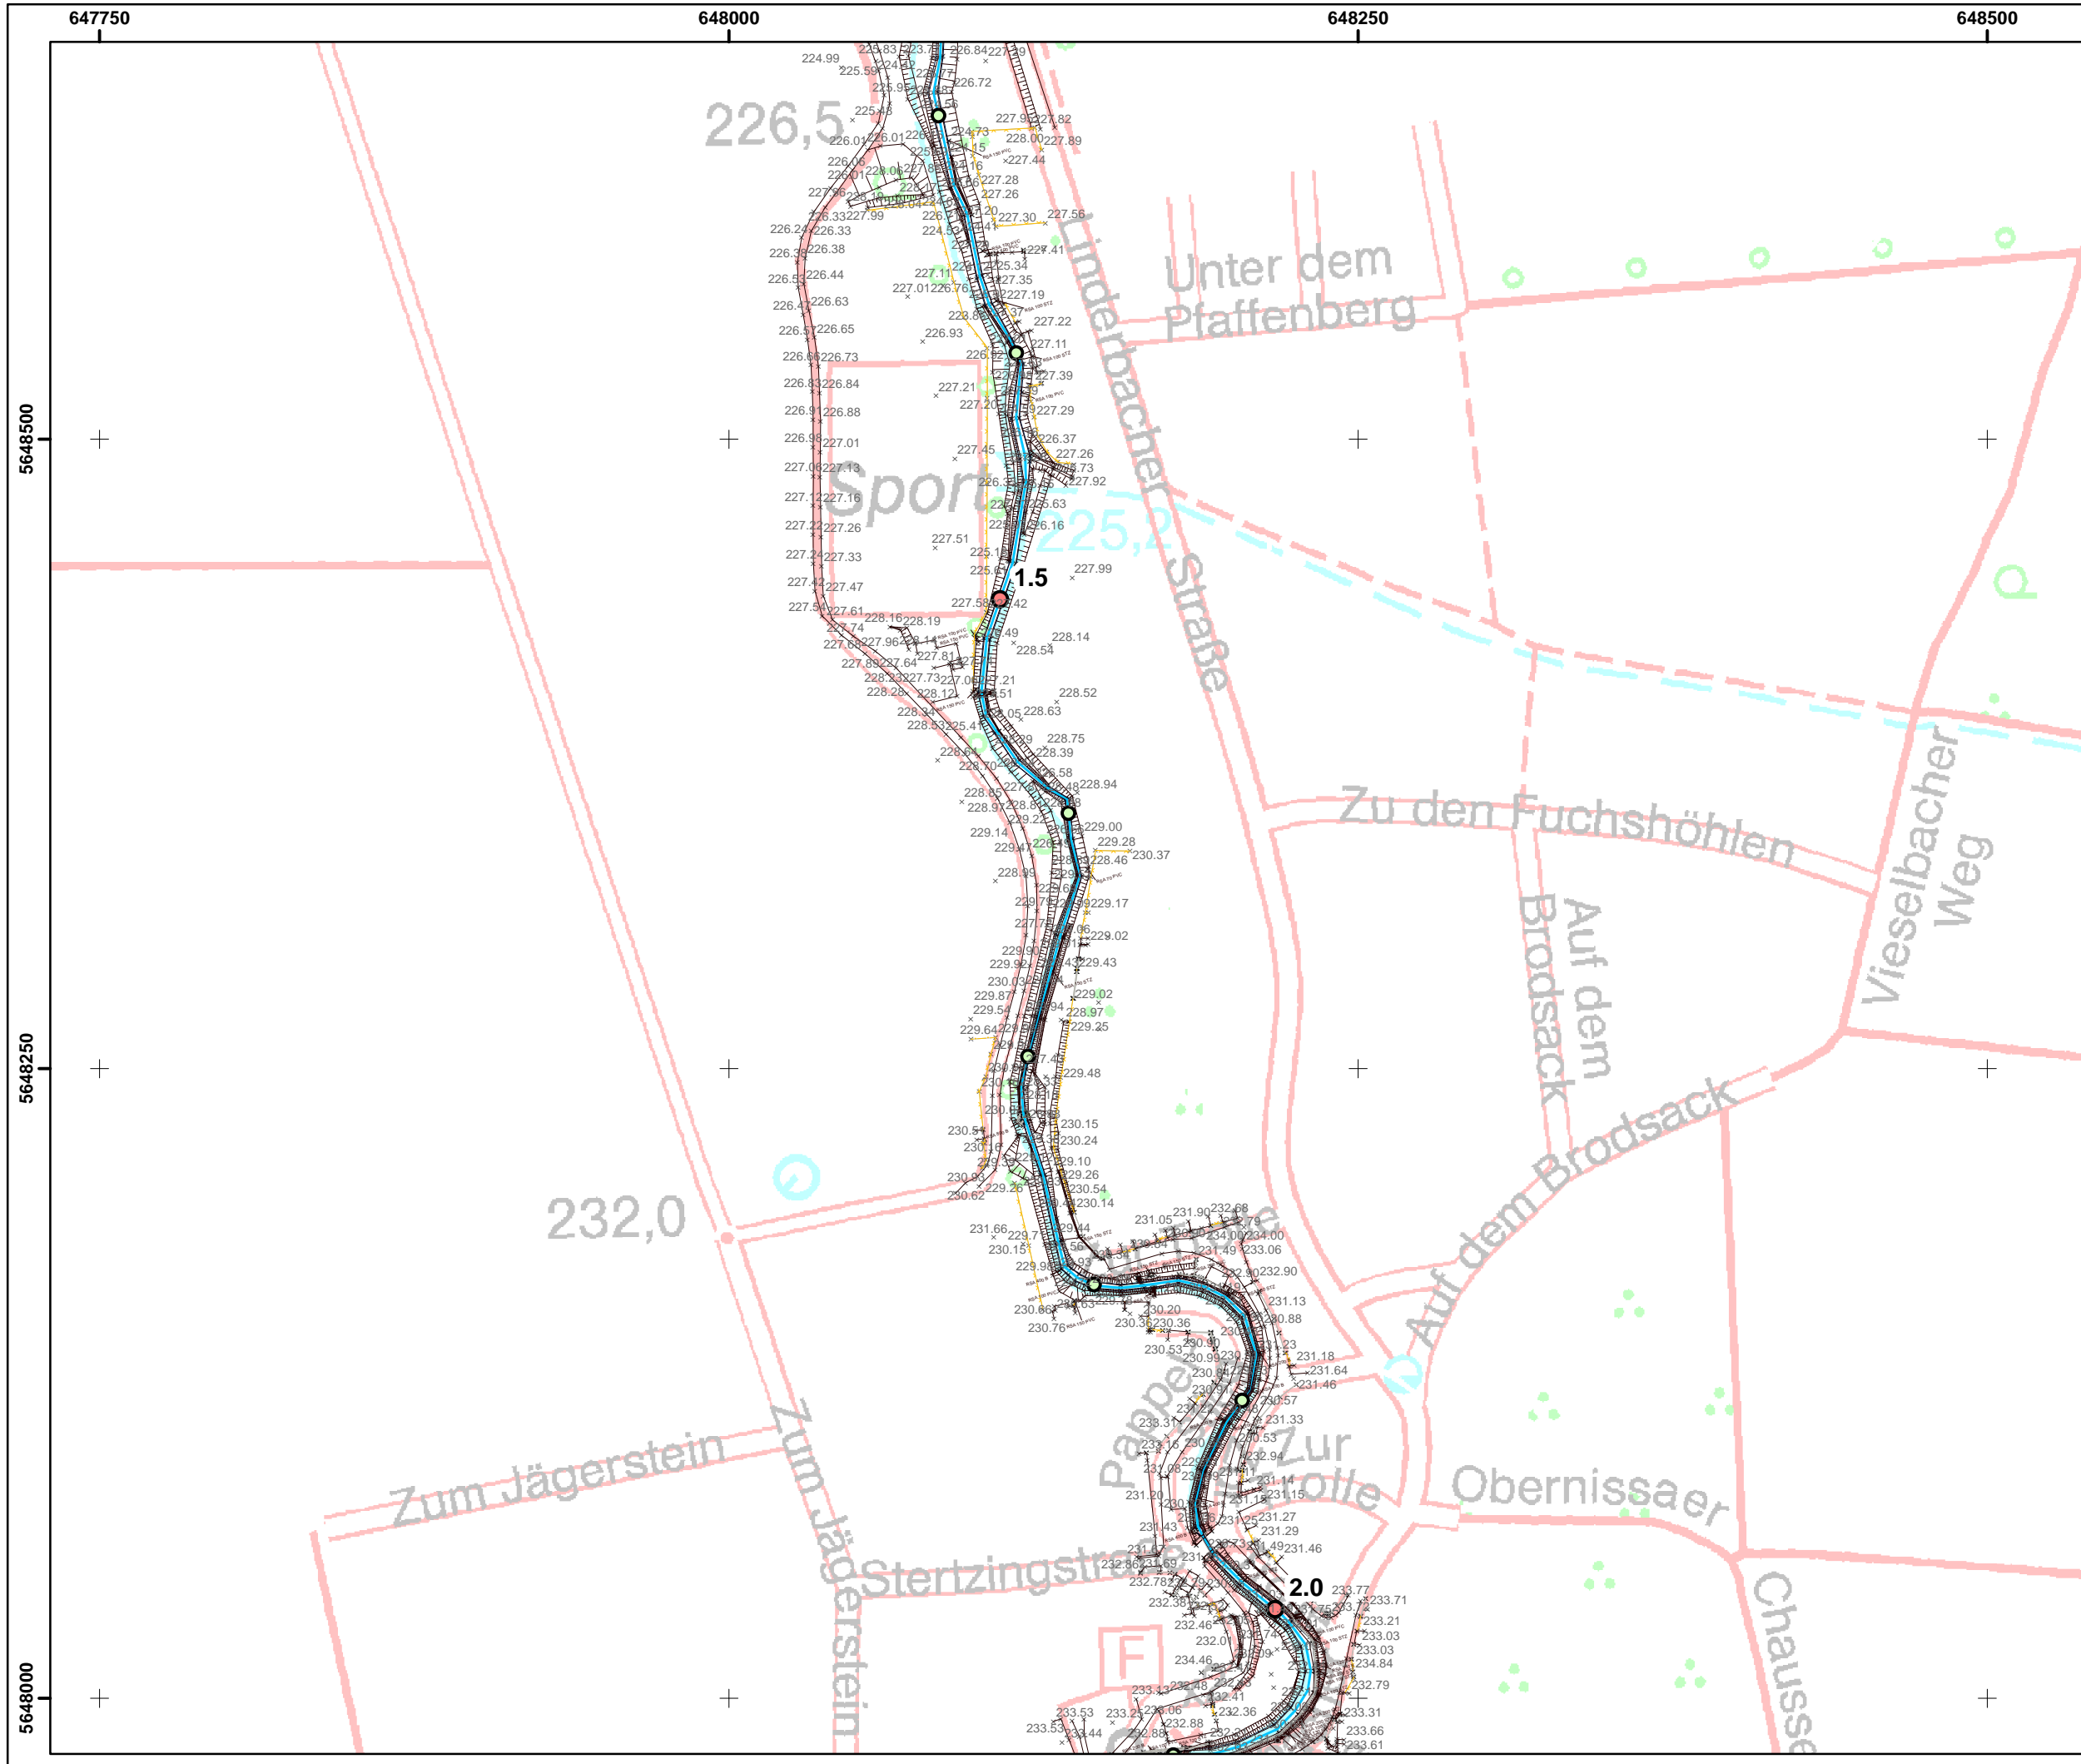


- Legende**
- Kilometrierung**
- 100m Station
 - 500m Station

Fugro Consult GmbH 	
HWSK Linderbach 320-15-100	
Vermessung Linderbach 2015	
Maßstab : 1 : 2 500	Datum : Dez. 2015
Bearbeiter : N. Krätzschar	Anlage : 2 Blatt : 14

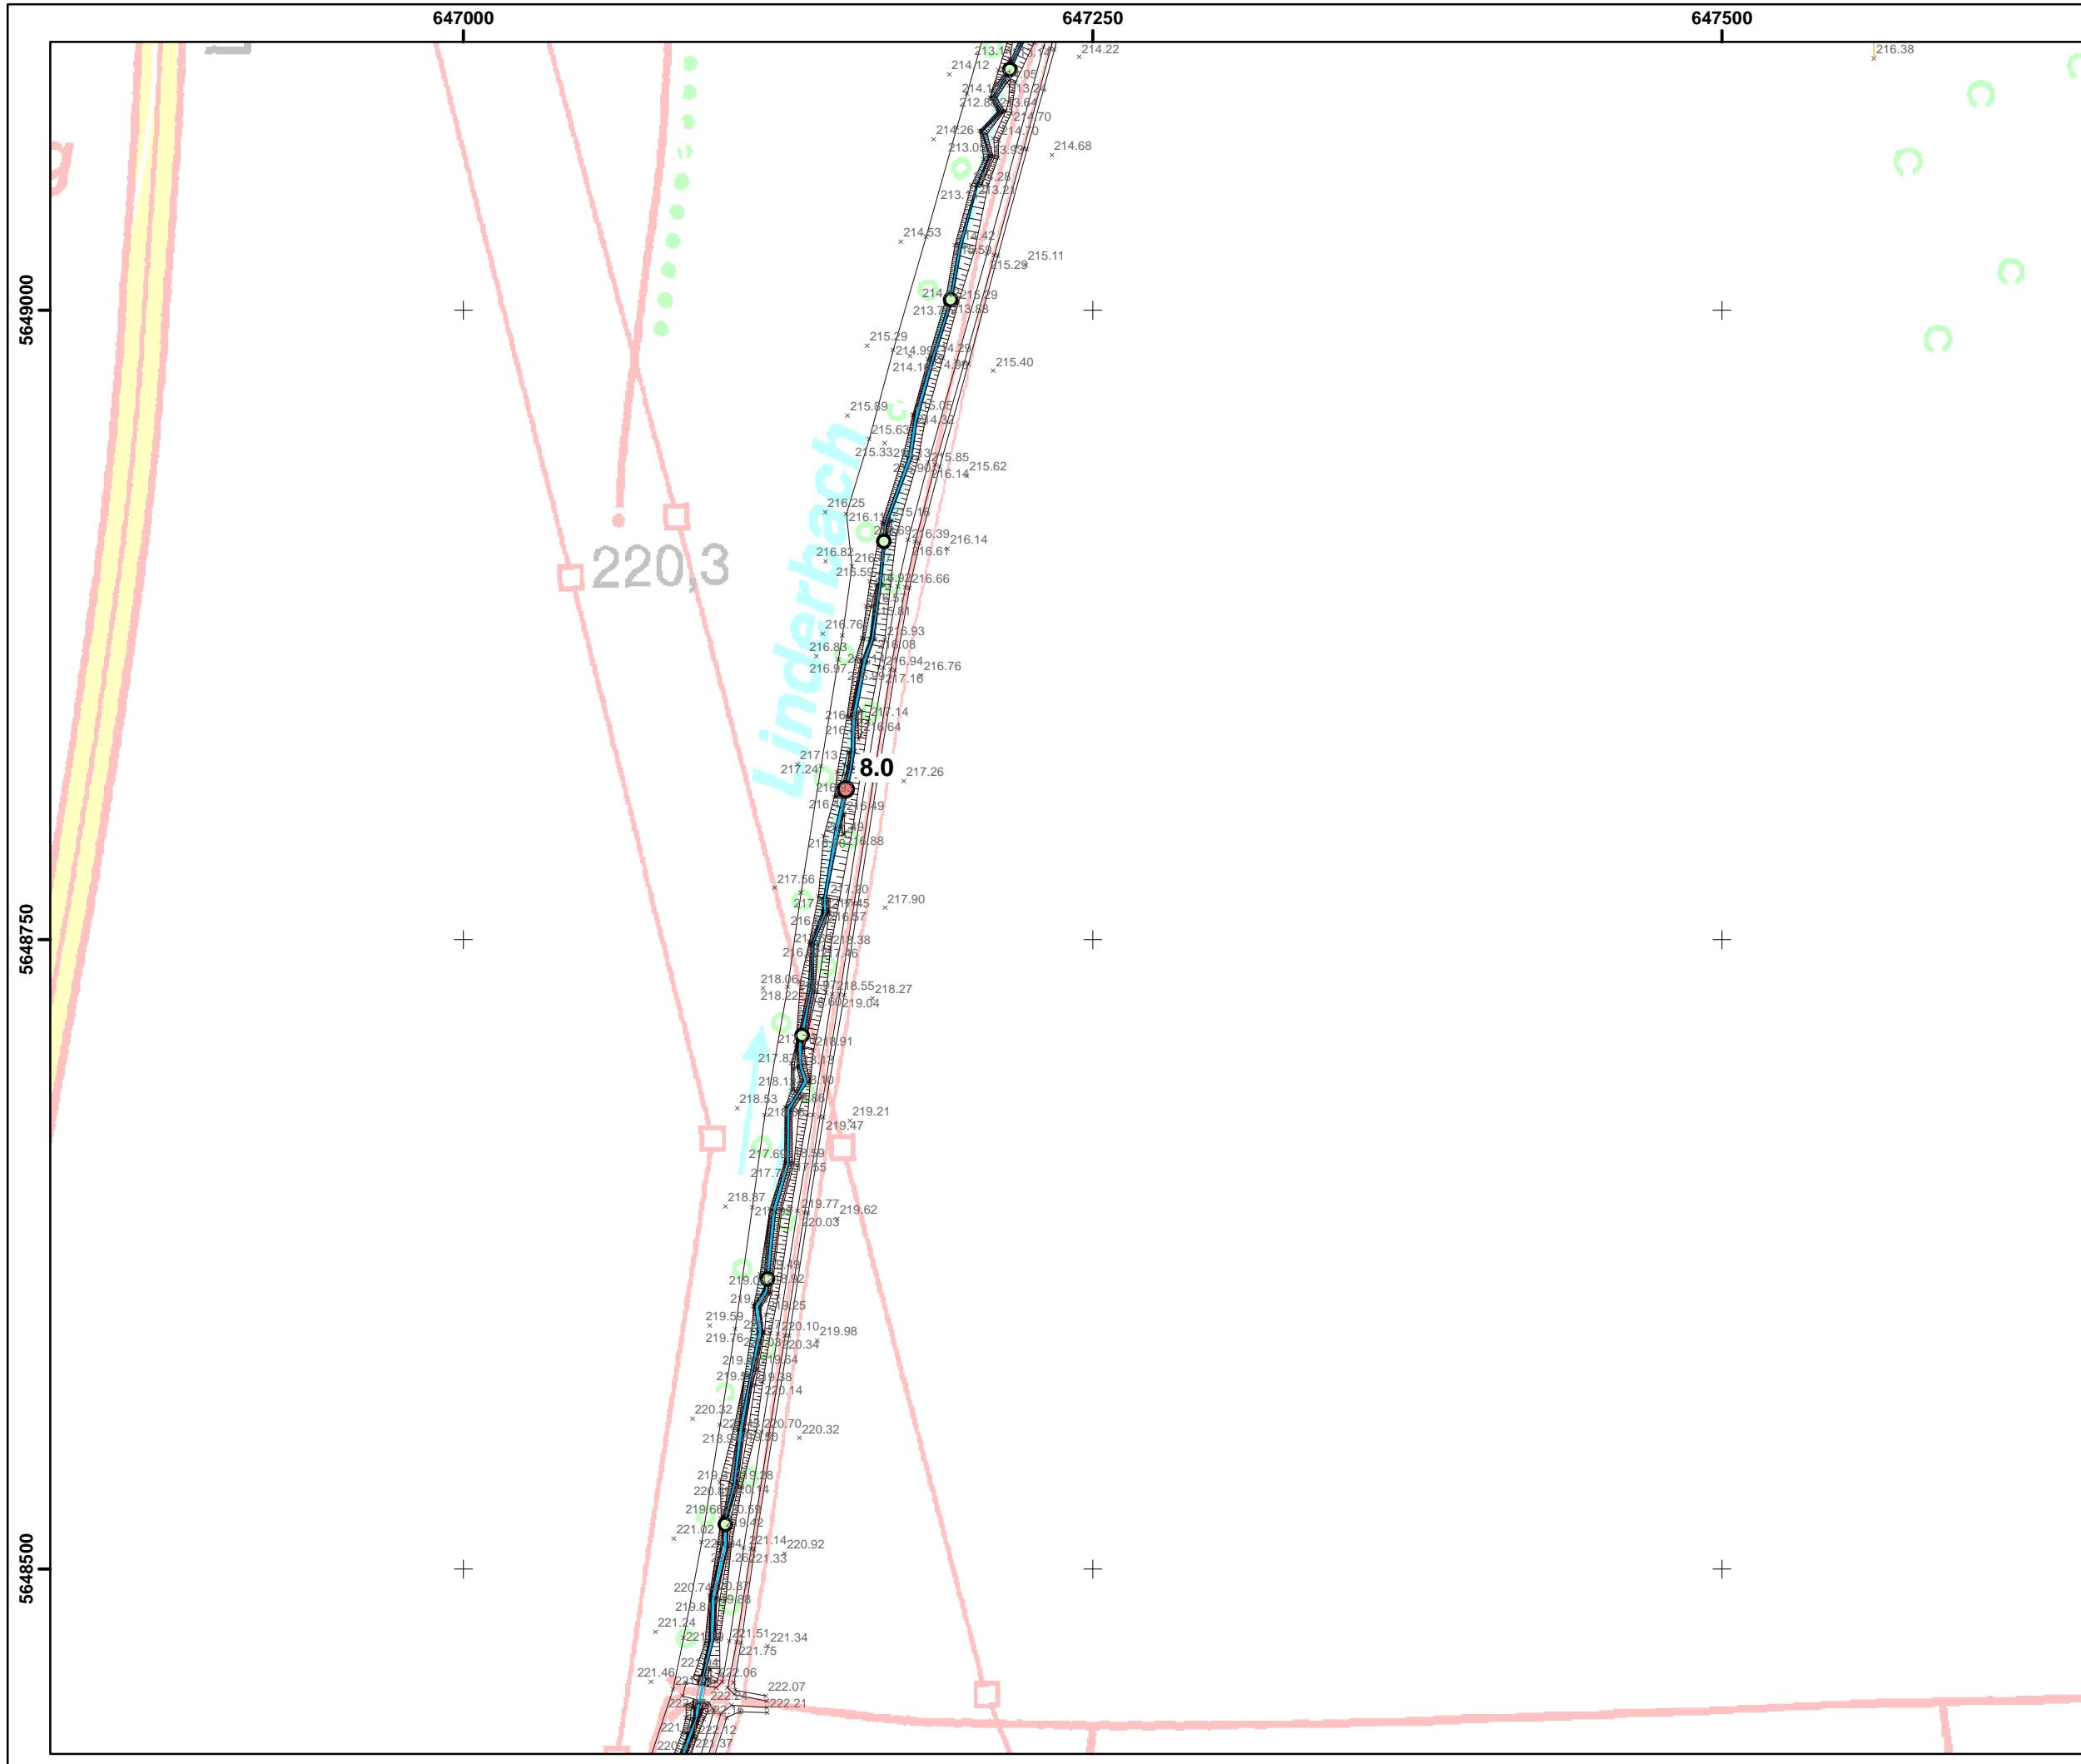


Blattschnittübersicht

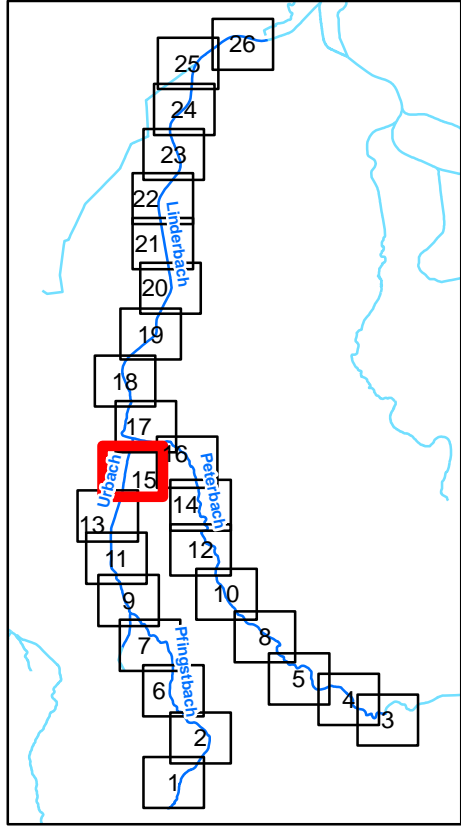


Legende


Kilometrierung

- 100m Station
- 500m Station

Fugro Consult GmbH 	
HWSK Linderbach 320-15-100	
Vermessung Linderbach 2015	
Maßstab : 1 : 2 500	Datum : Dez. 2015
Bearbeiter : N. Krätzschmar	Anlage : 2 Blatt : 15

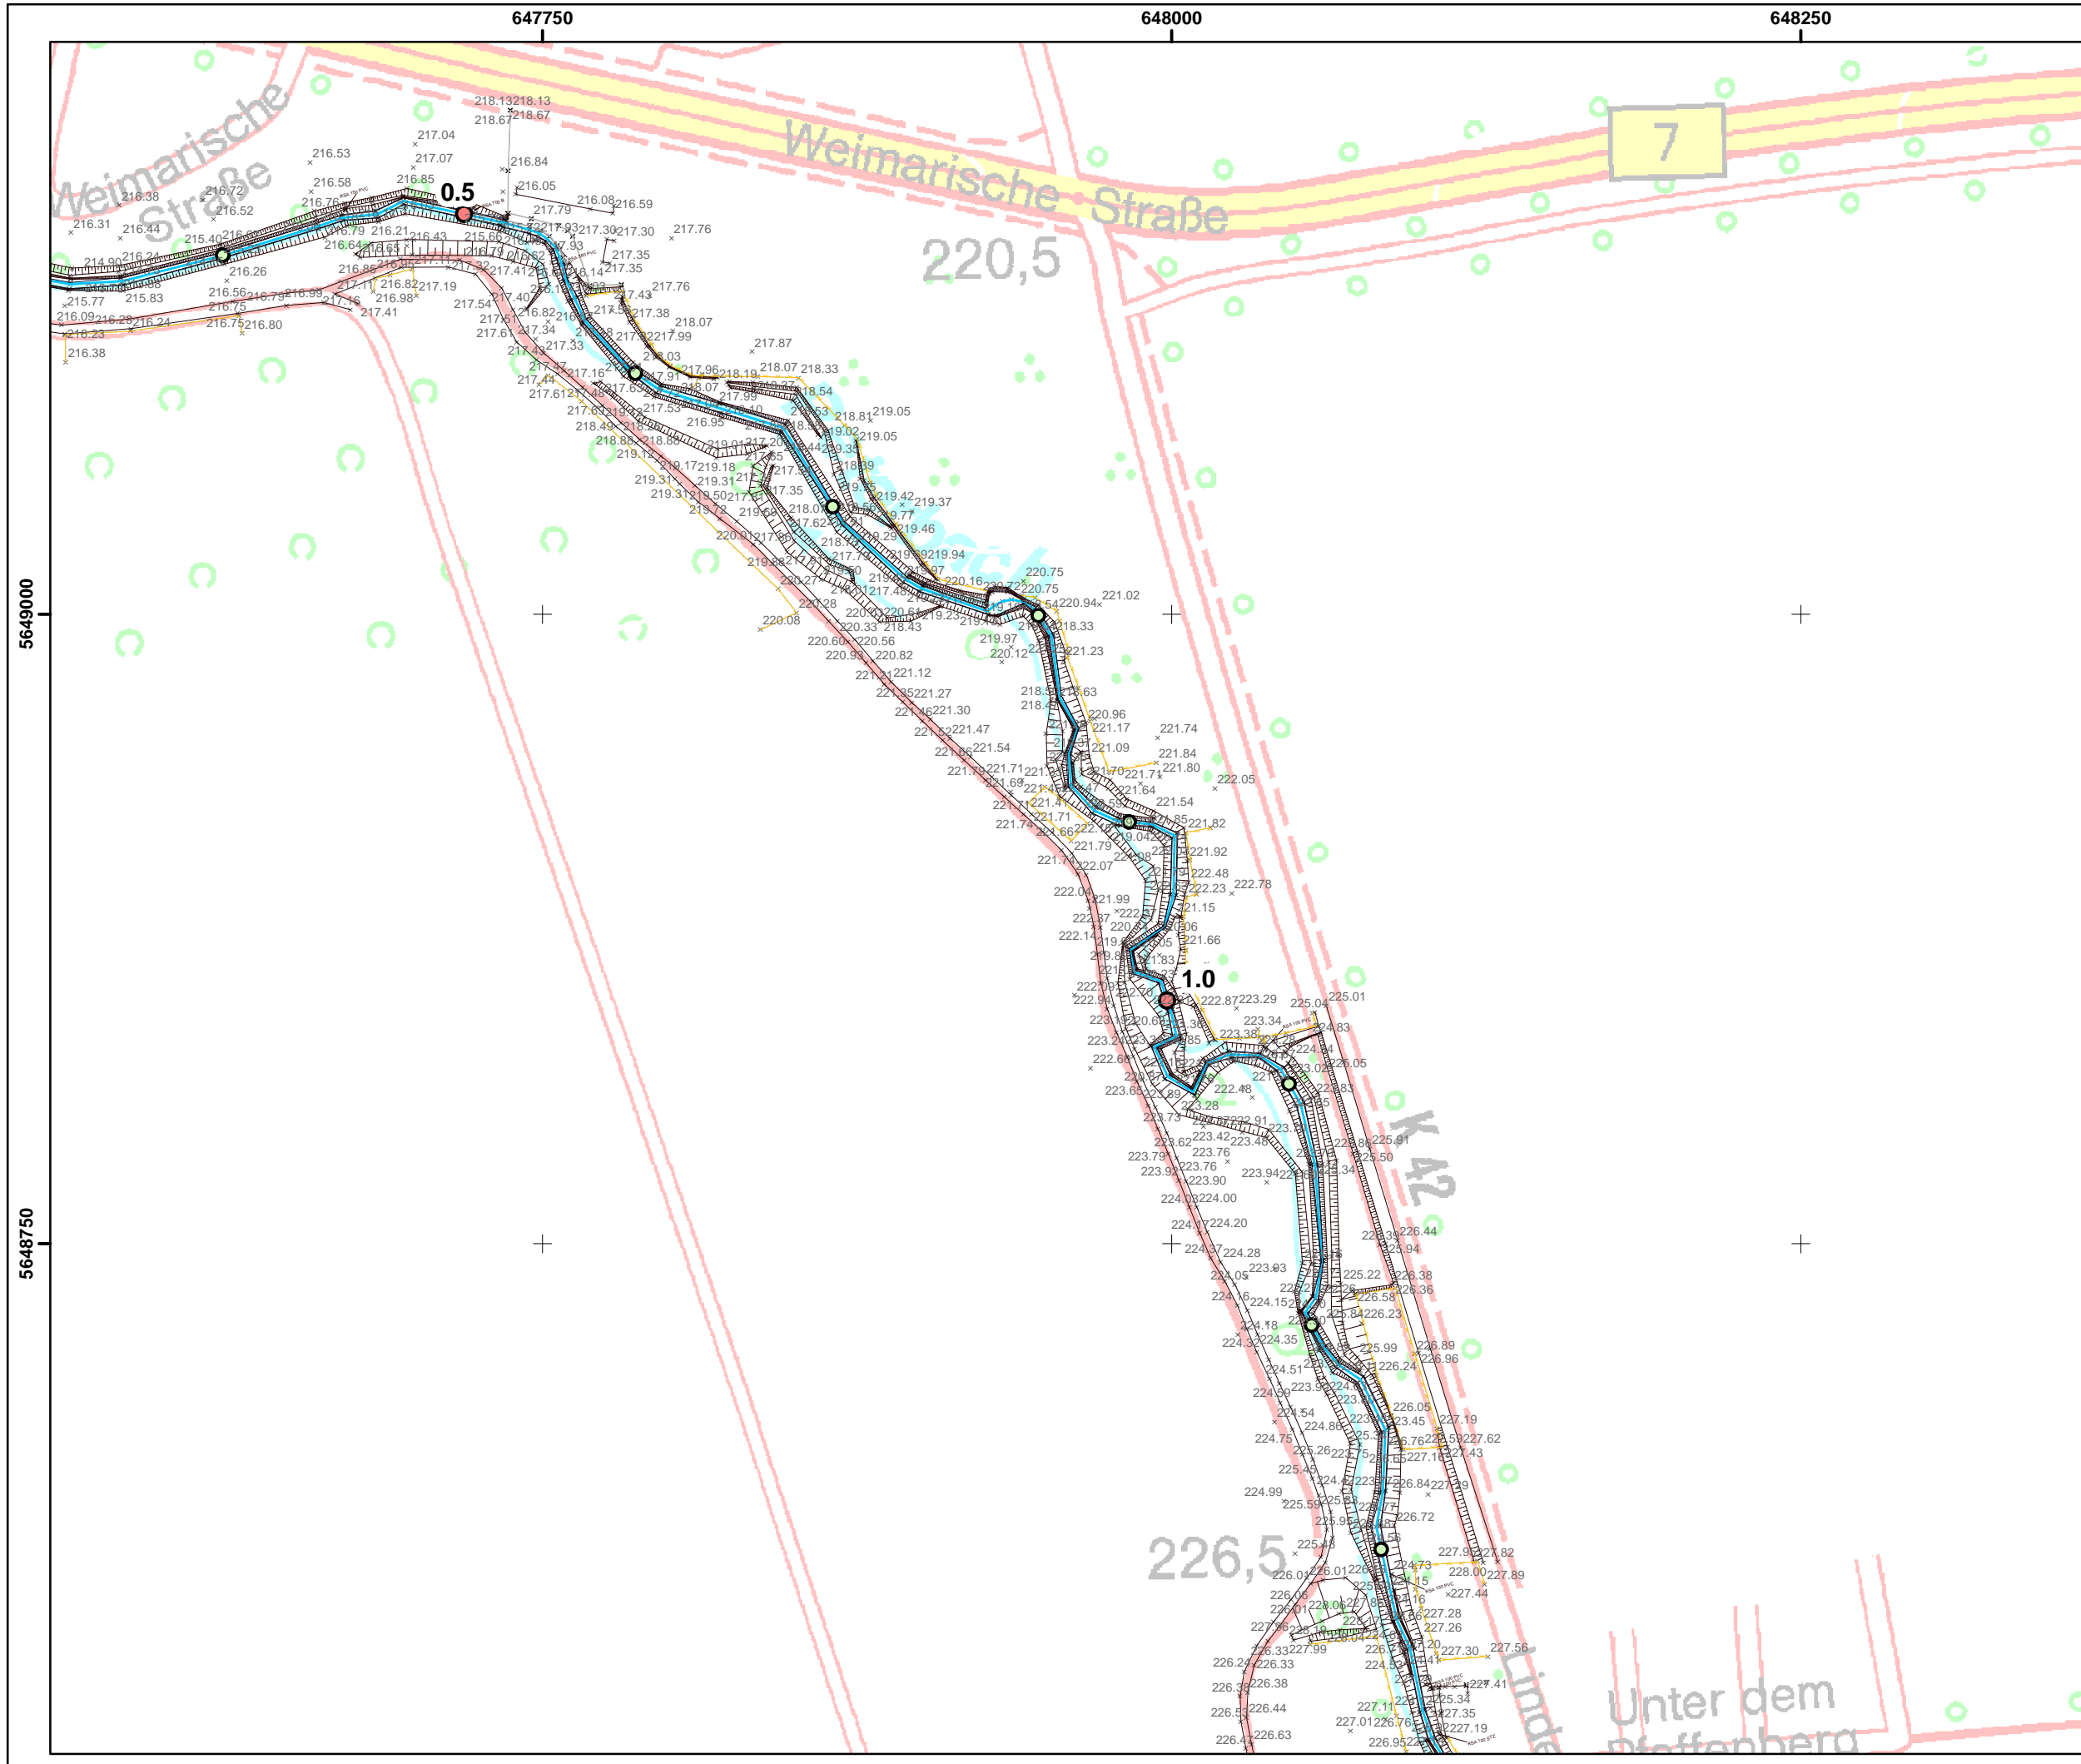


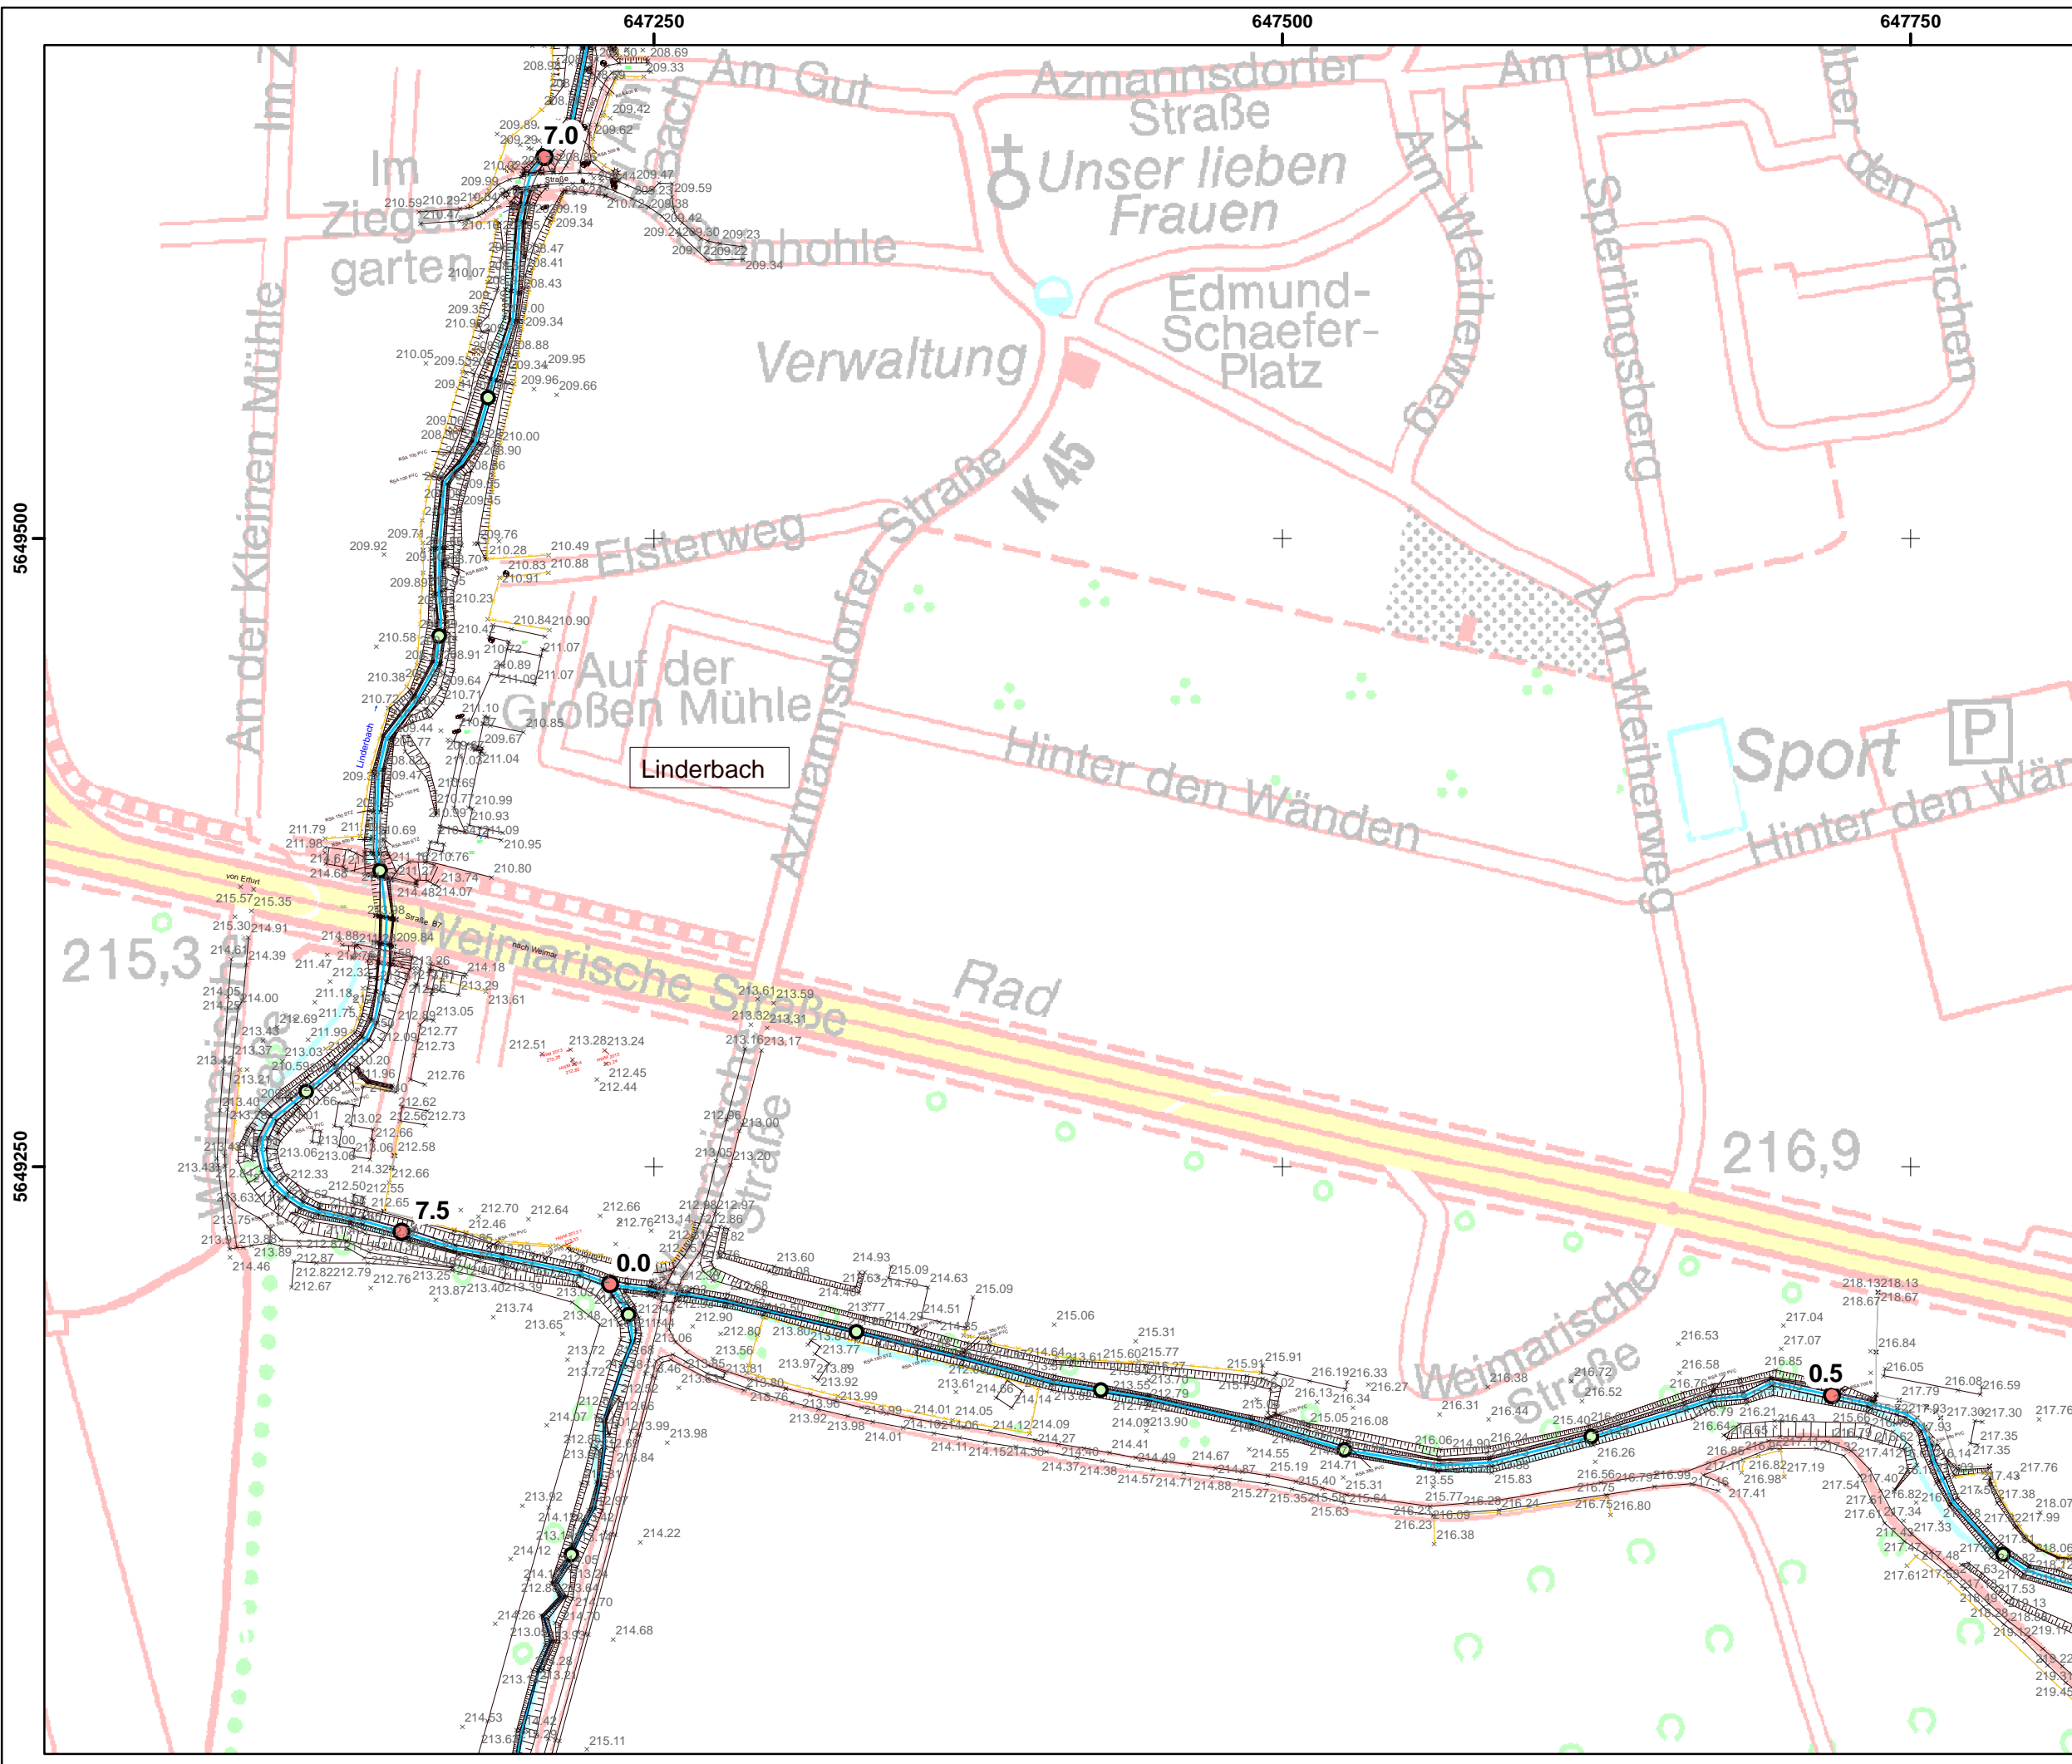
Blattschnittübersicht

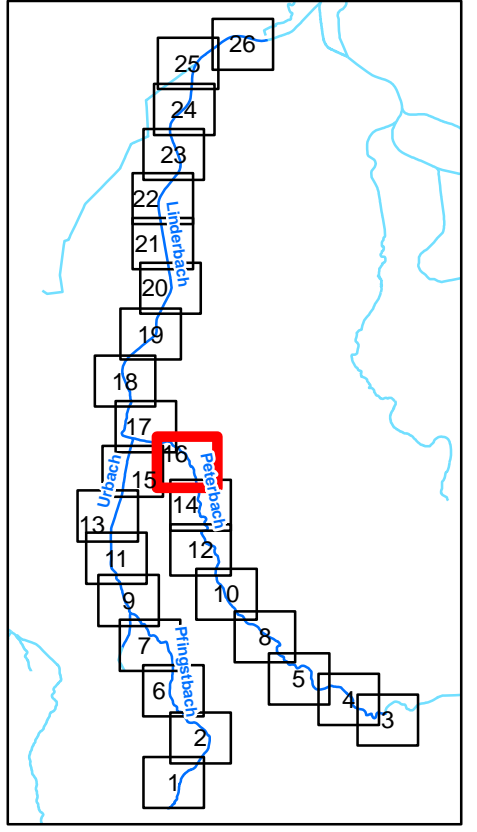


Legende

- Kilometrierung**
- 100m Station
 - 500m Station

Fugro Consult GmbH 	
HWSK Linderbach 320-15-100	
Vermessung Linderbach 2015	
Maßstab : 1 : 2 500	Datum : Dez. 2015
Bearbeiter : N. Krätzschar	Anlage : 2 Blatt : 16




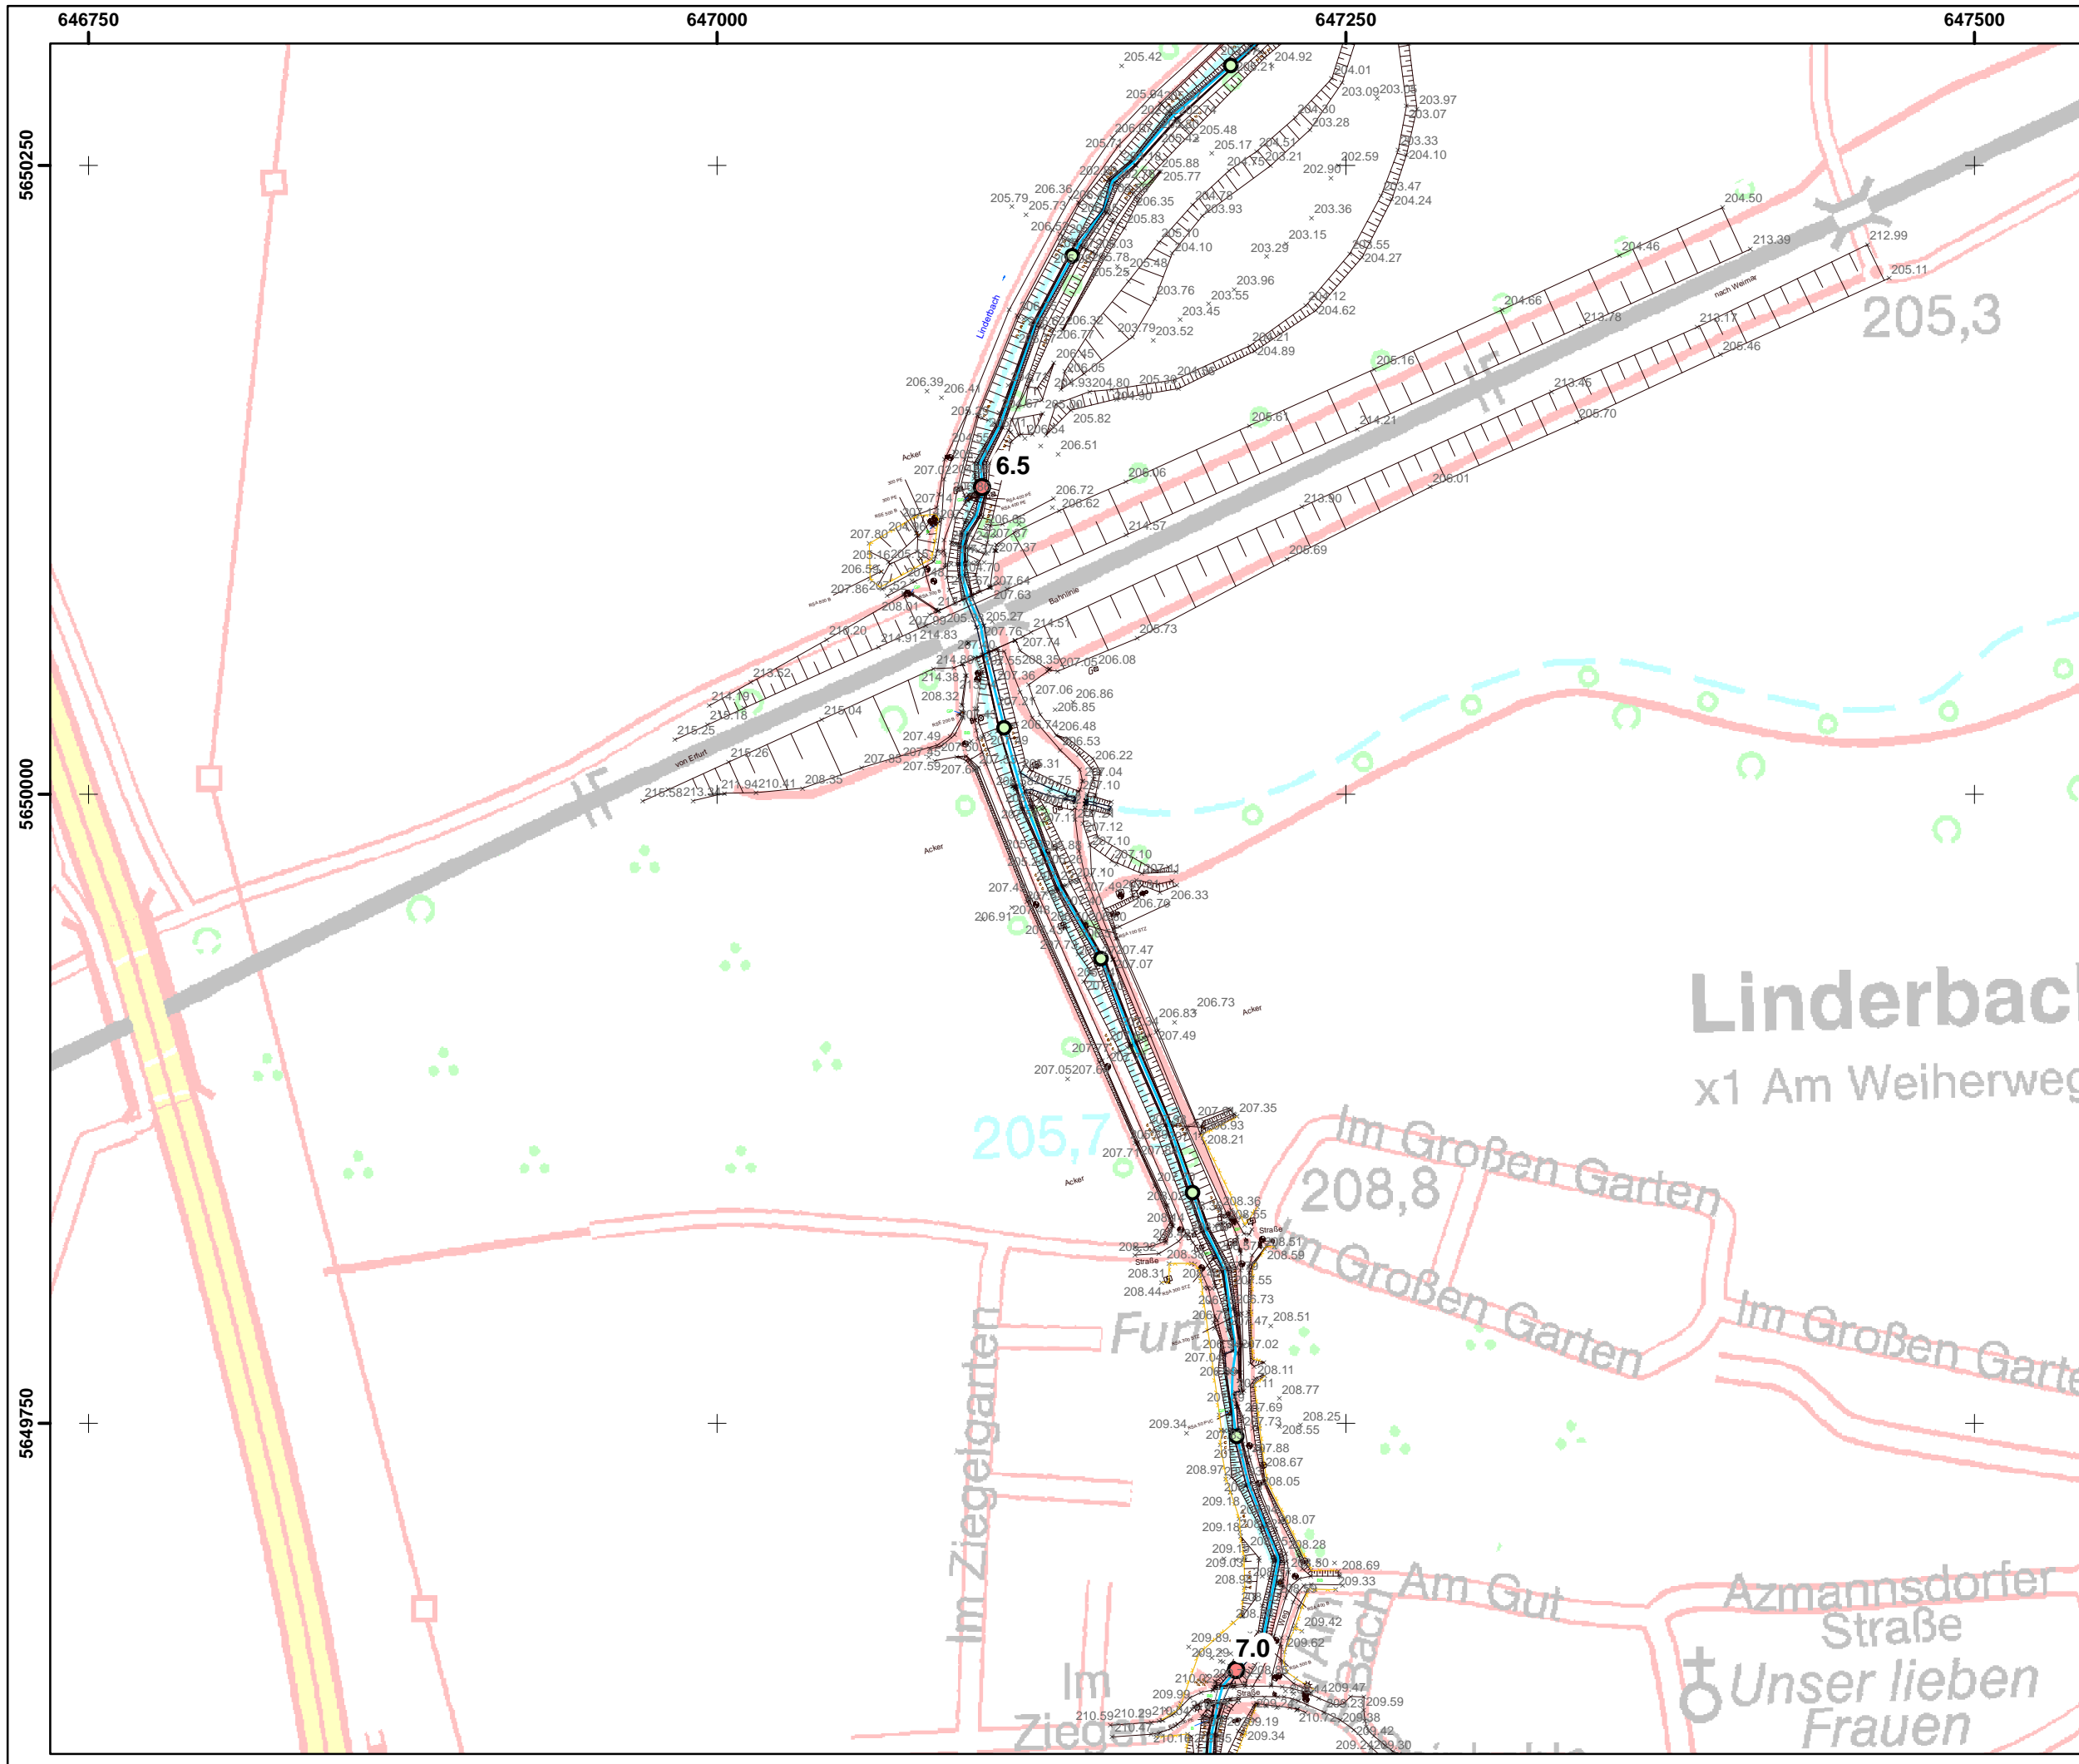
Blattschnittübersicht

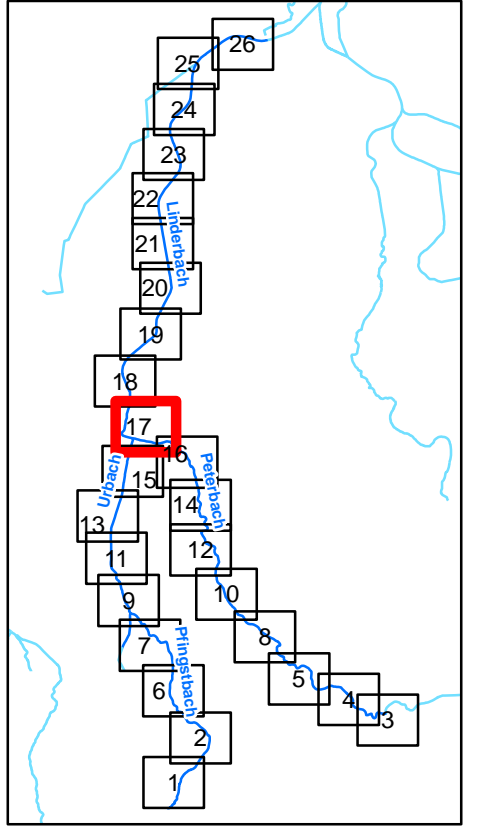


Legende

- Kilometrierung**
- 100m Station
 - 500m Station

Fugro Consult GmbH 	
HWSK Linderbach 320-15-100	
Vermessung Linderbach 2015	
Maßstab : 1 : 2 500	Datum : Dez. 2015
Bearbeiter : N. Krätzschar	Anlage : 2 Blatt : 17




Blattschnittübersicht

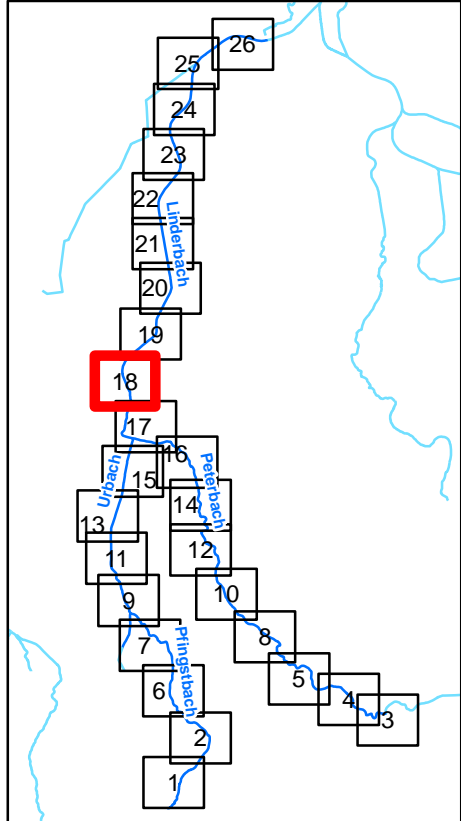


Legende

- Kilometrierung**
- 100m Station
 - 500m Station

Fugro Consult GmbH 	
HWSK Linderbach 320-15-100	
Vermessung Linderbach 2015	
Maßstab : 1 : 2 500	Datum : Dez. 2015
Bearbeiter : N. Krätzschar	Anlage : 2 Blatt : 18

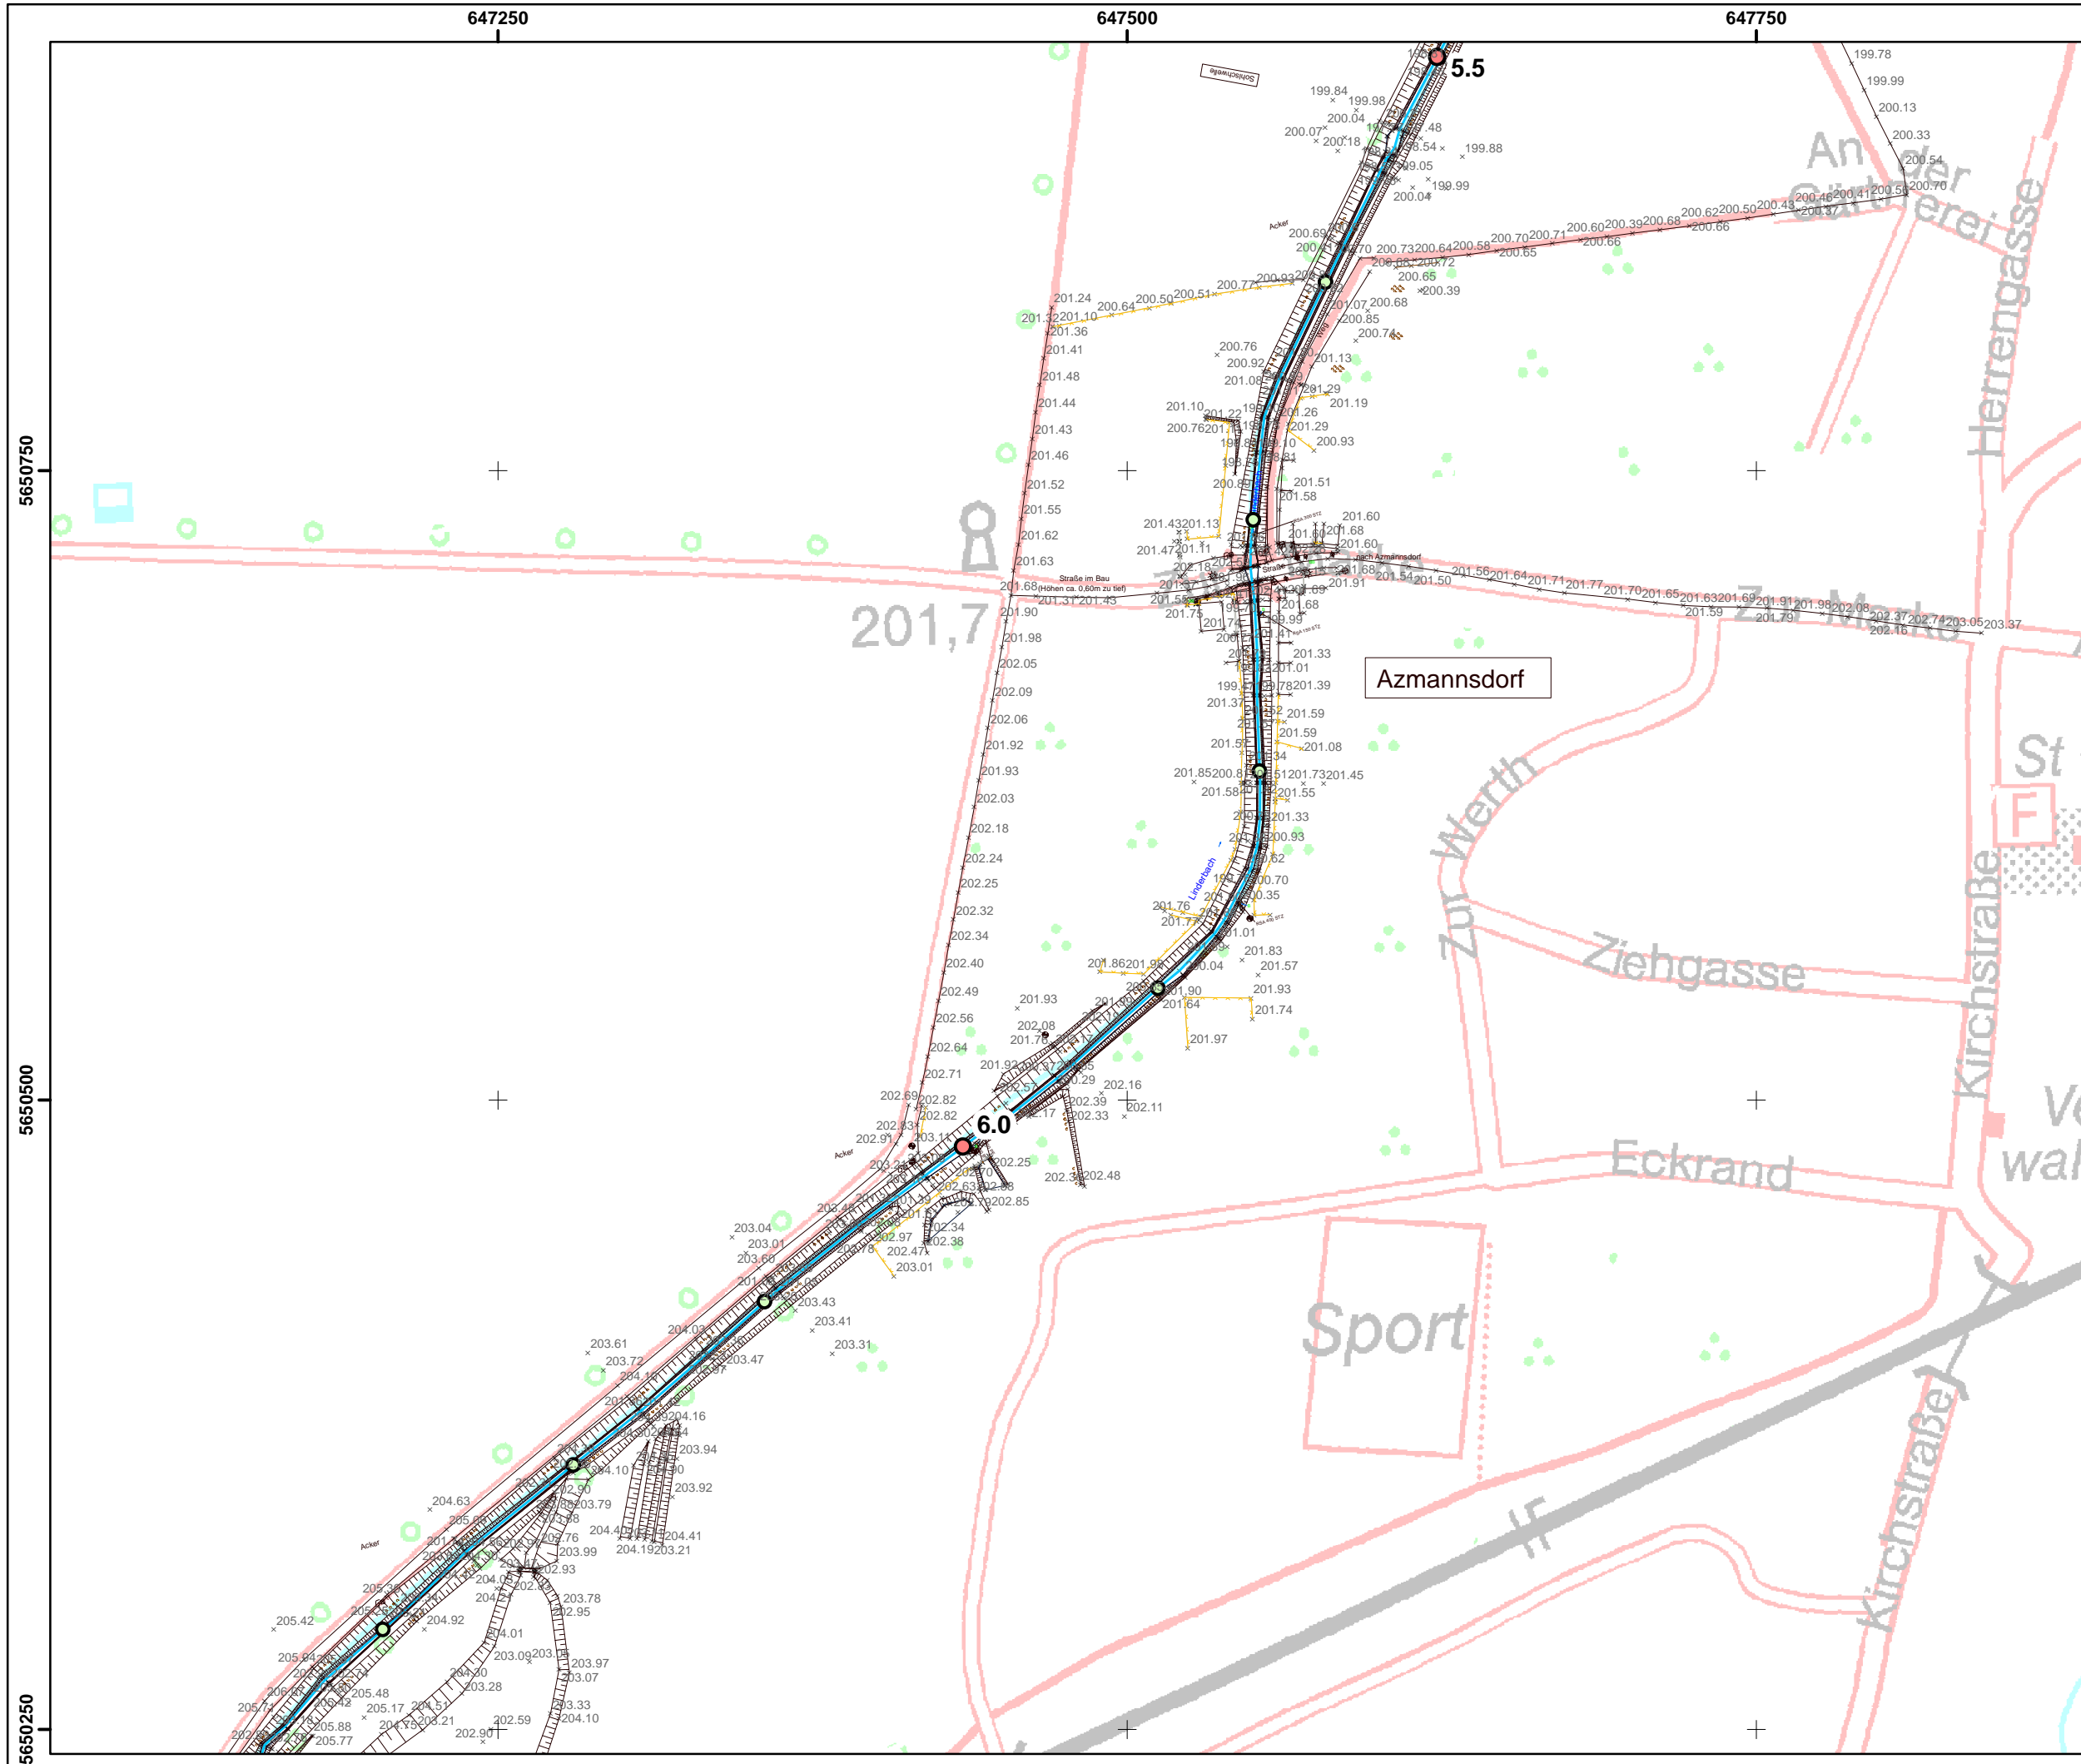


Blattschnittübersicht

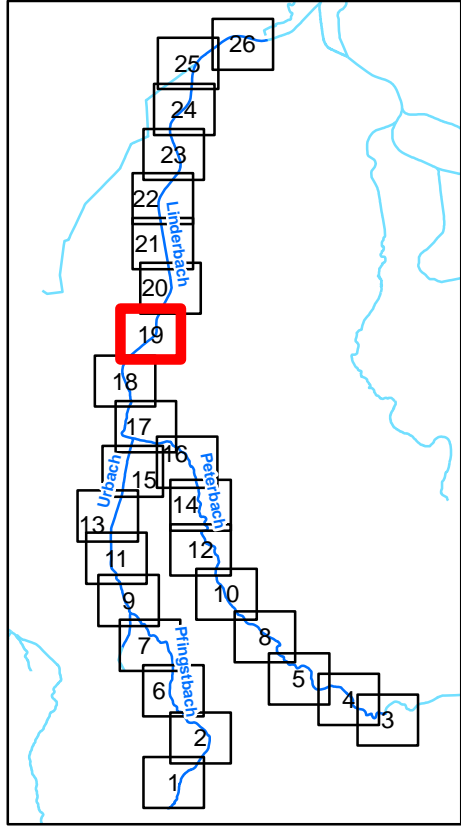


Legende

- Kilometrierung**
- 100m Station
 - 500m Station

Fugro Consult GmbH 	
HWSK Linderbach 320-15-100	
Vermessung Linderbach 2015	
Maßstab : 1 : 2 500	Datum : Dez. 2015
Bearbeiter : N. Krätzschar	Anlage : 2 Blatt : 19

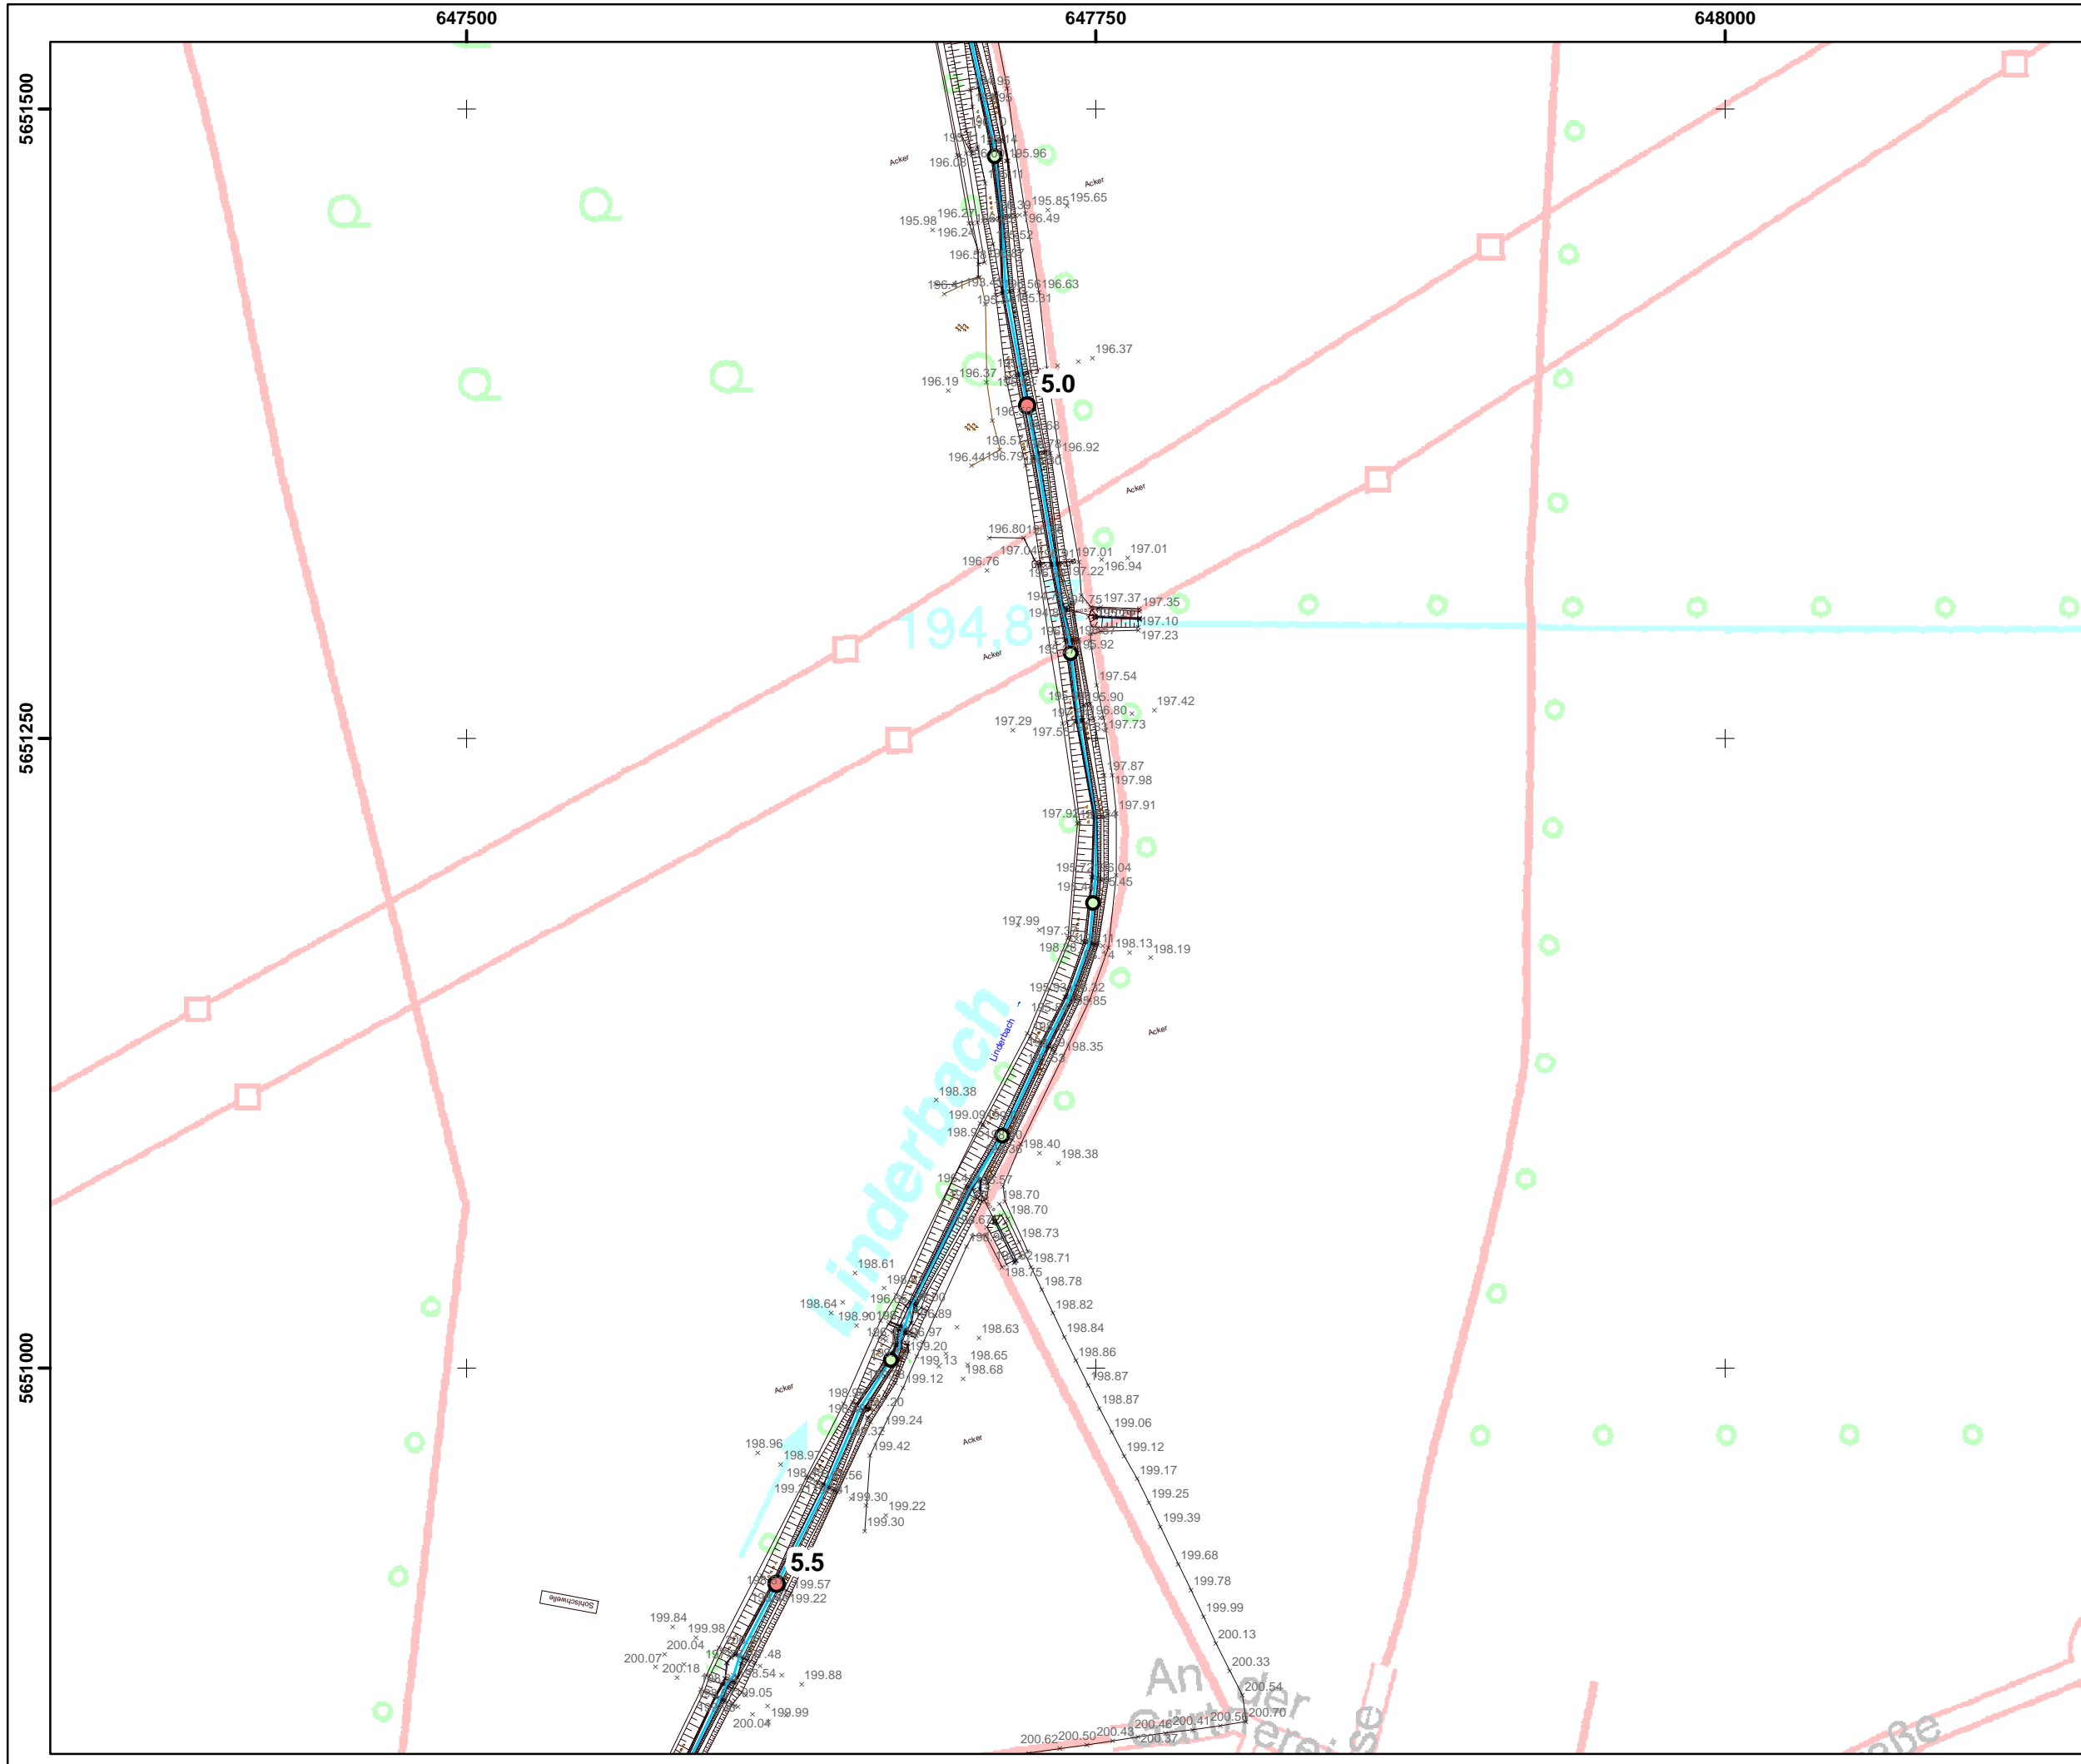


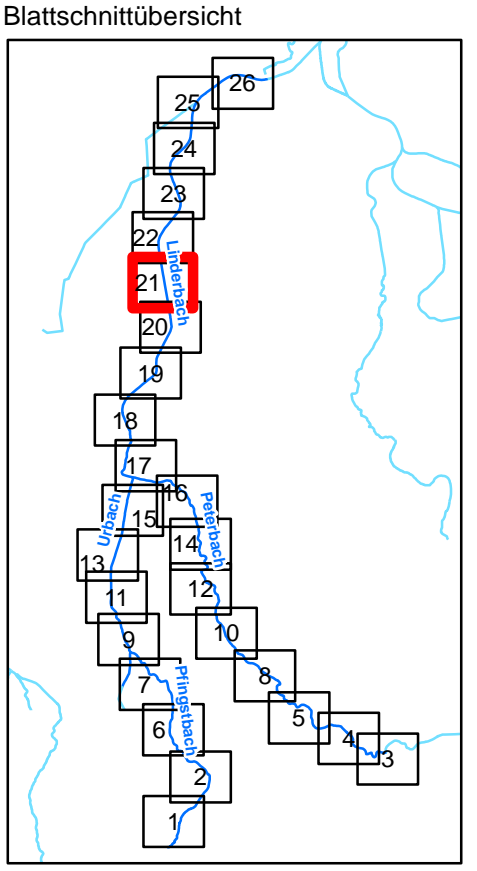
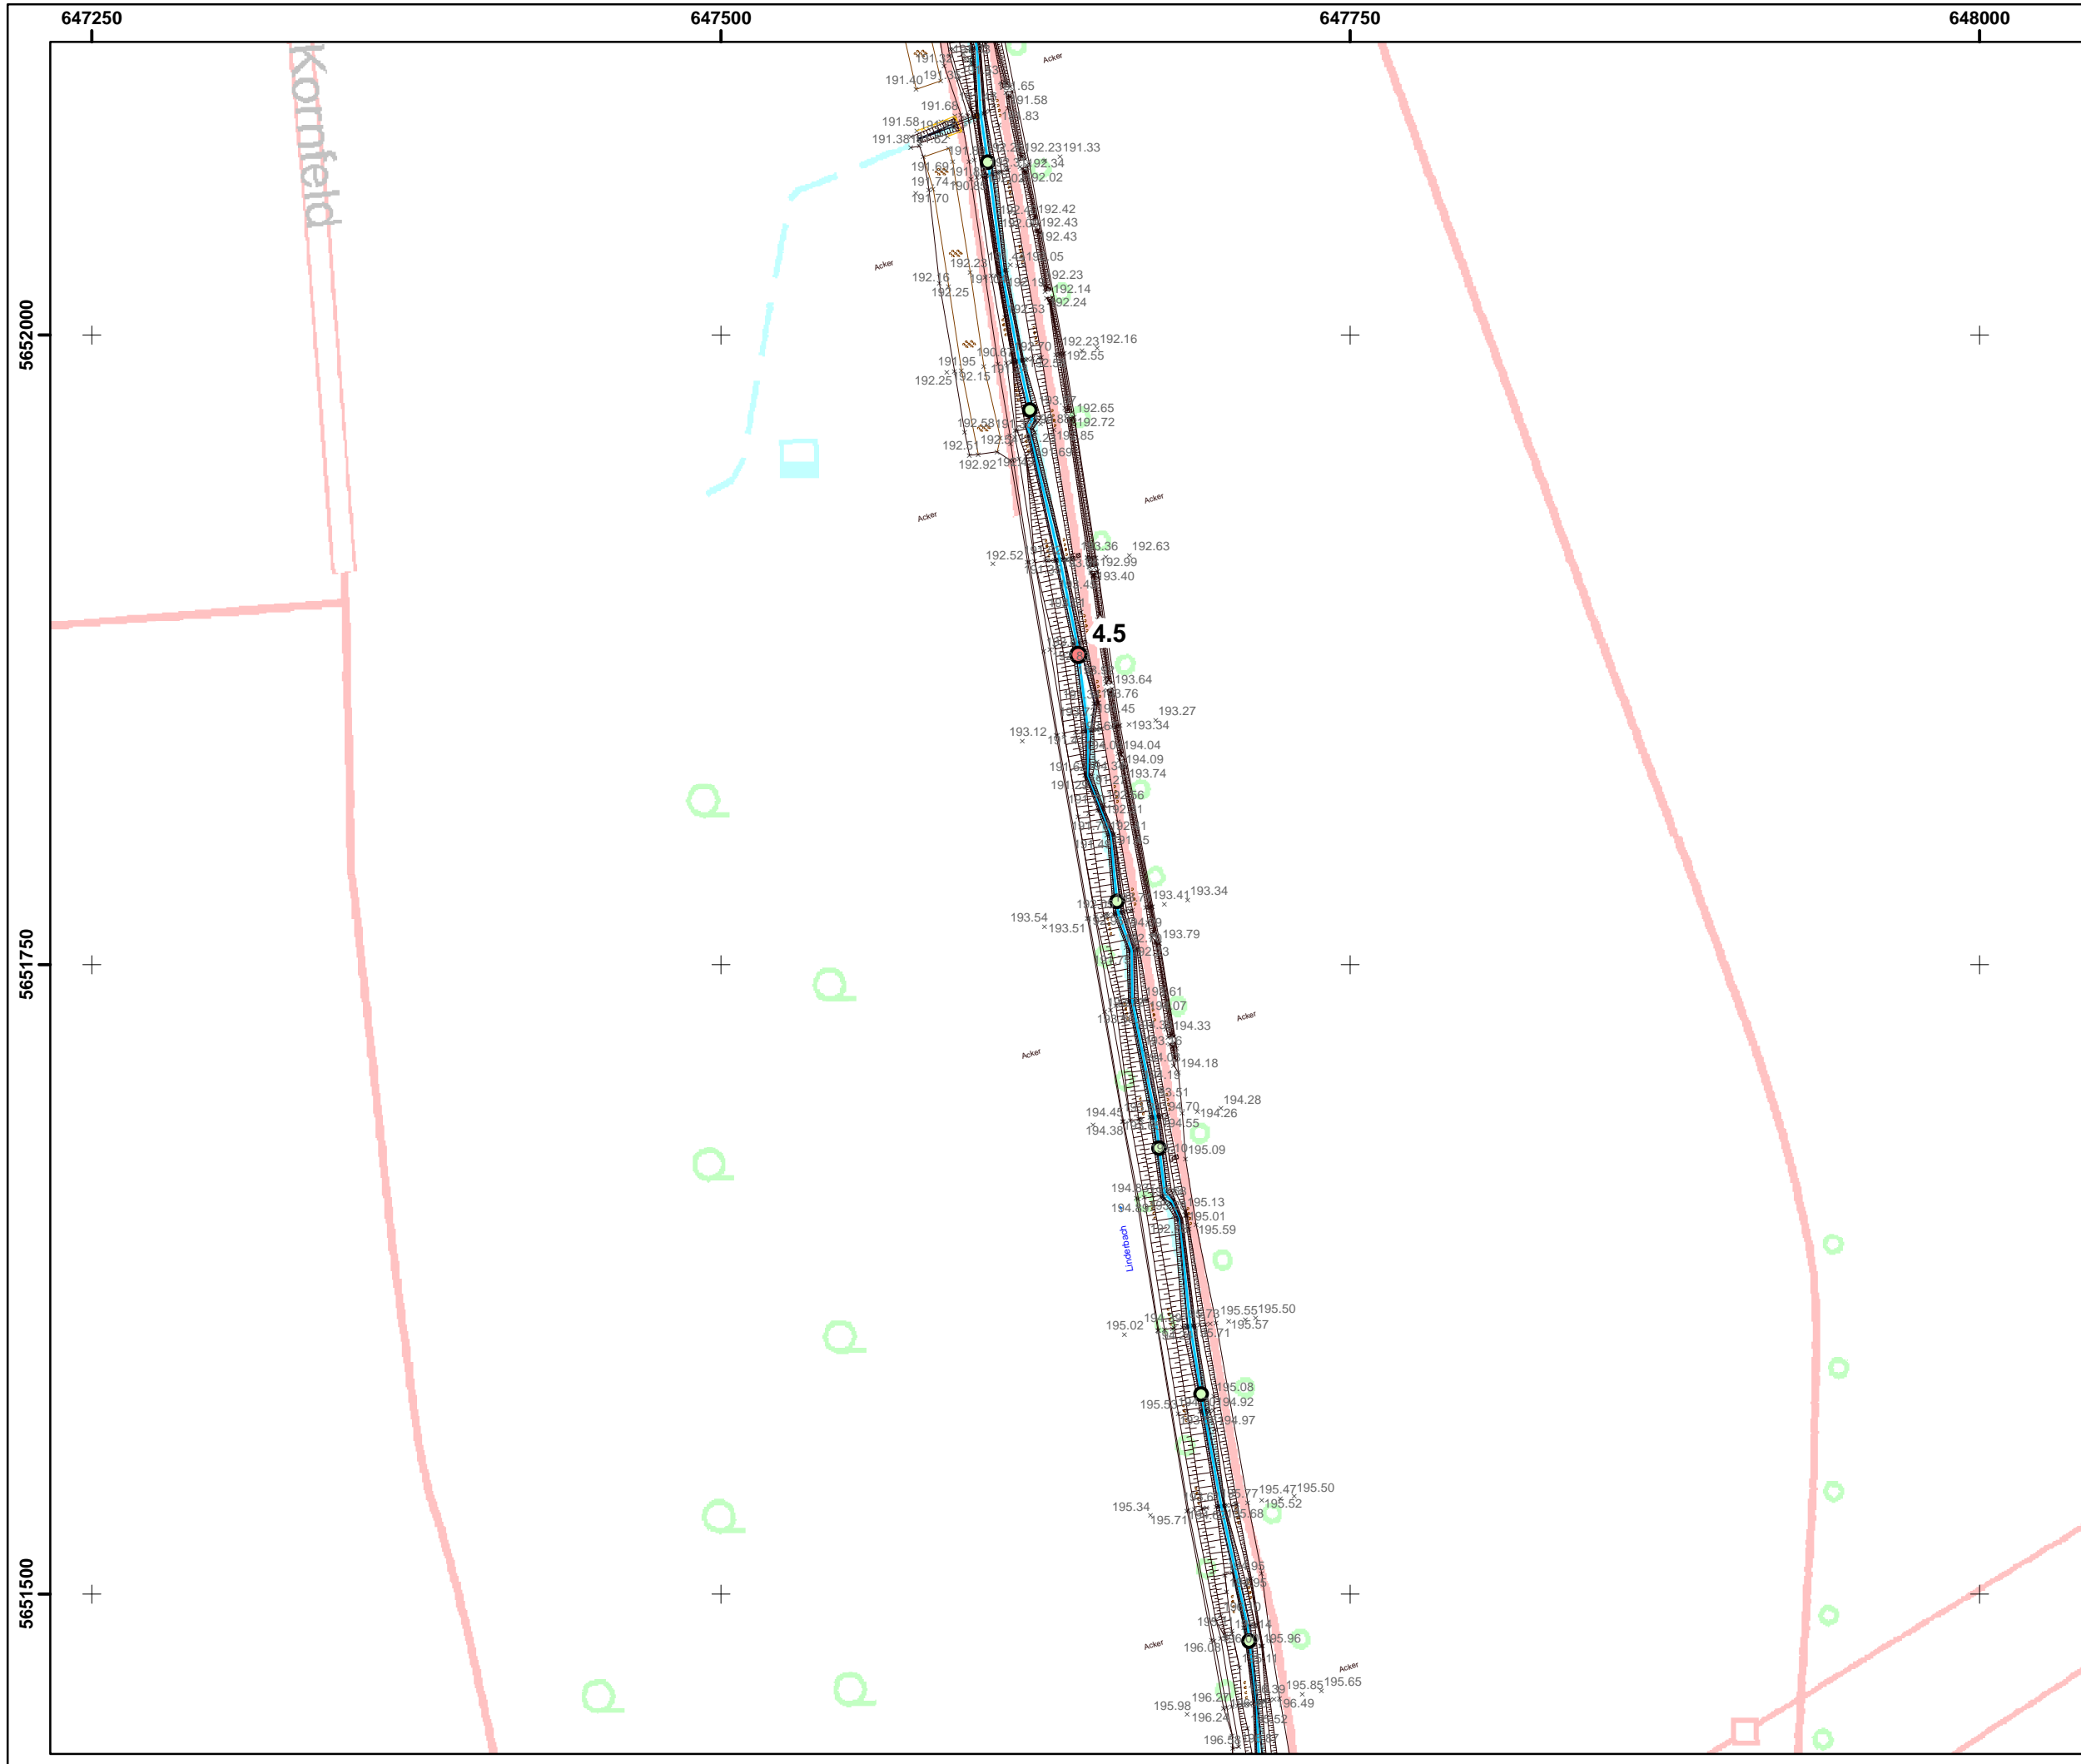
Blattschnittübersicht

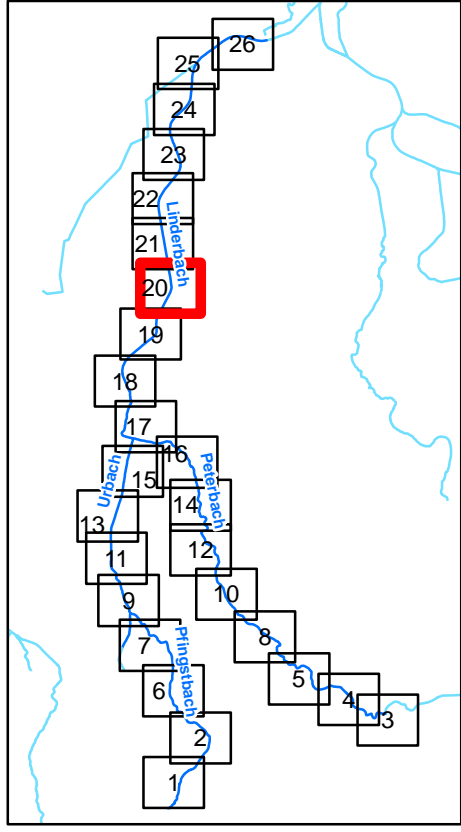

Legende


- Kilometrierung**
- 100m Station
 - 500m Station

Fugro Consult GmbH 	
HWSK Linderbach 320-15-100	
Vermessung Linderbach 2015	
Maßstab : 1 : 2 500	Datum : Dez. 2015
Bearbeiter : N. Krätzschar	Anlage : 2 Blatt : 20




- Legende**
- Kilometrierung**
- 100m Station
 - 500m Station

Fugro Consult GmbH 	
HWSK Linderbach 320-15-100	
Vermessung Linderbach 2015	
Maßstab : 1 : 2 500	Datum : Dez. 2015
Bearbeiter : N. Krätzschar	Anlage : 2 Blatt : 21

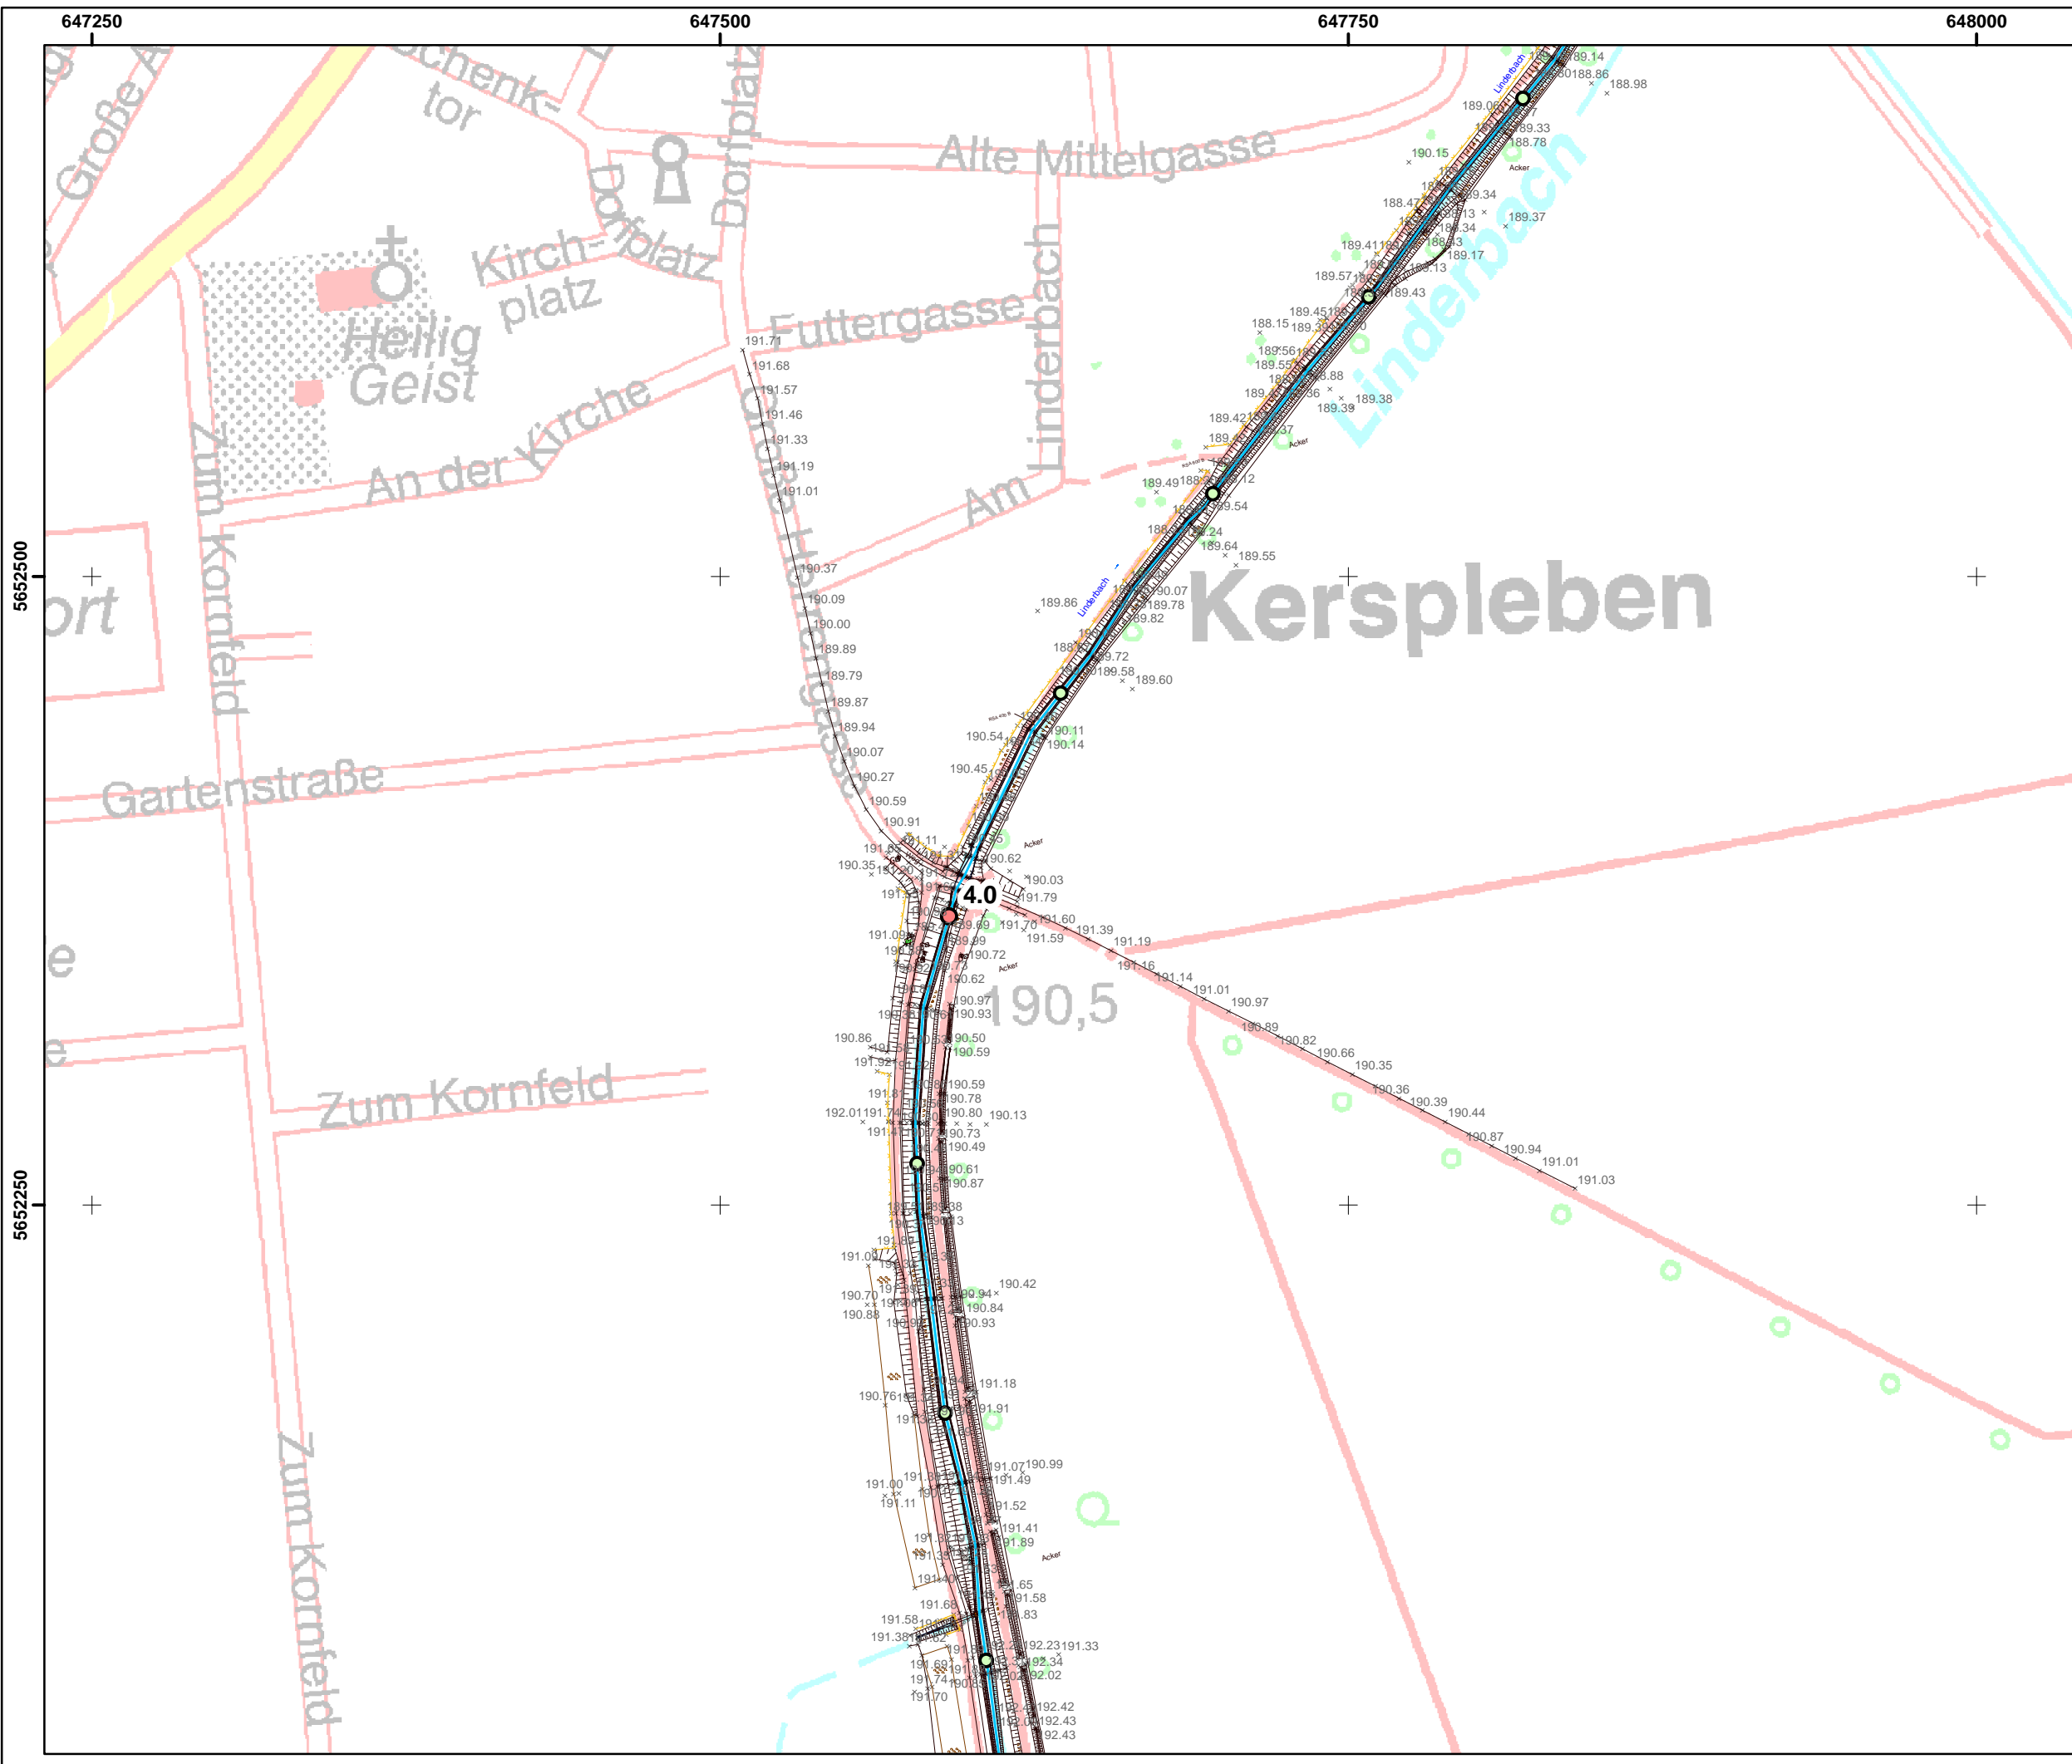


Blattschnittübersicht

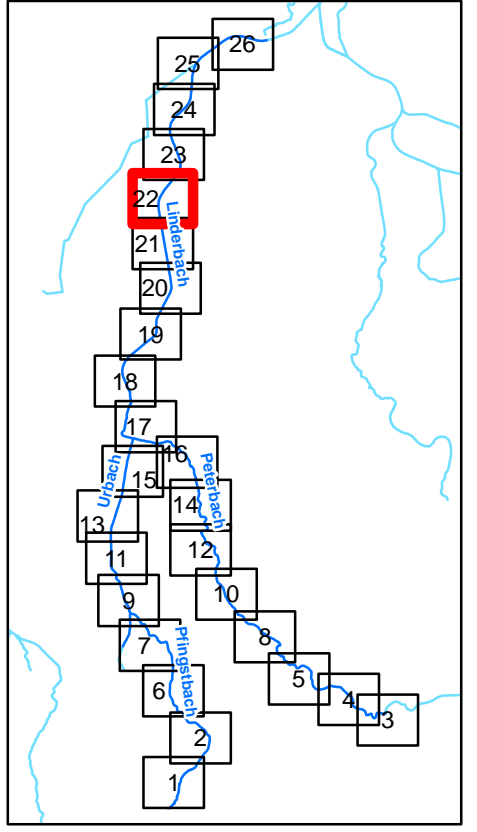


Legende

- Kilometrierung**
- 100m Station
 - 500m Station

Fugro Consult GmbH 	
HWSK Linderbach 320-15-100	
Vermessung Linderbach 2015	
Maßstab : 1 : 2 500	Datum : Dez. 2015
Bearbeiter : N. Krätzschar	Anlage : 2 Blatt : 22

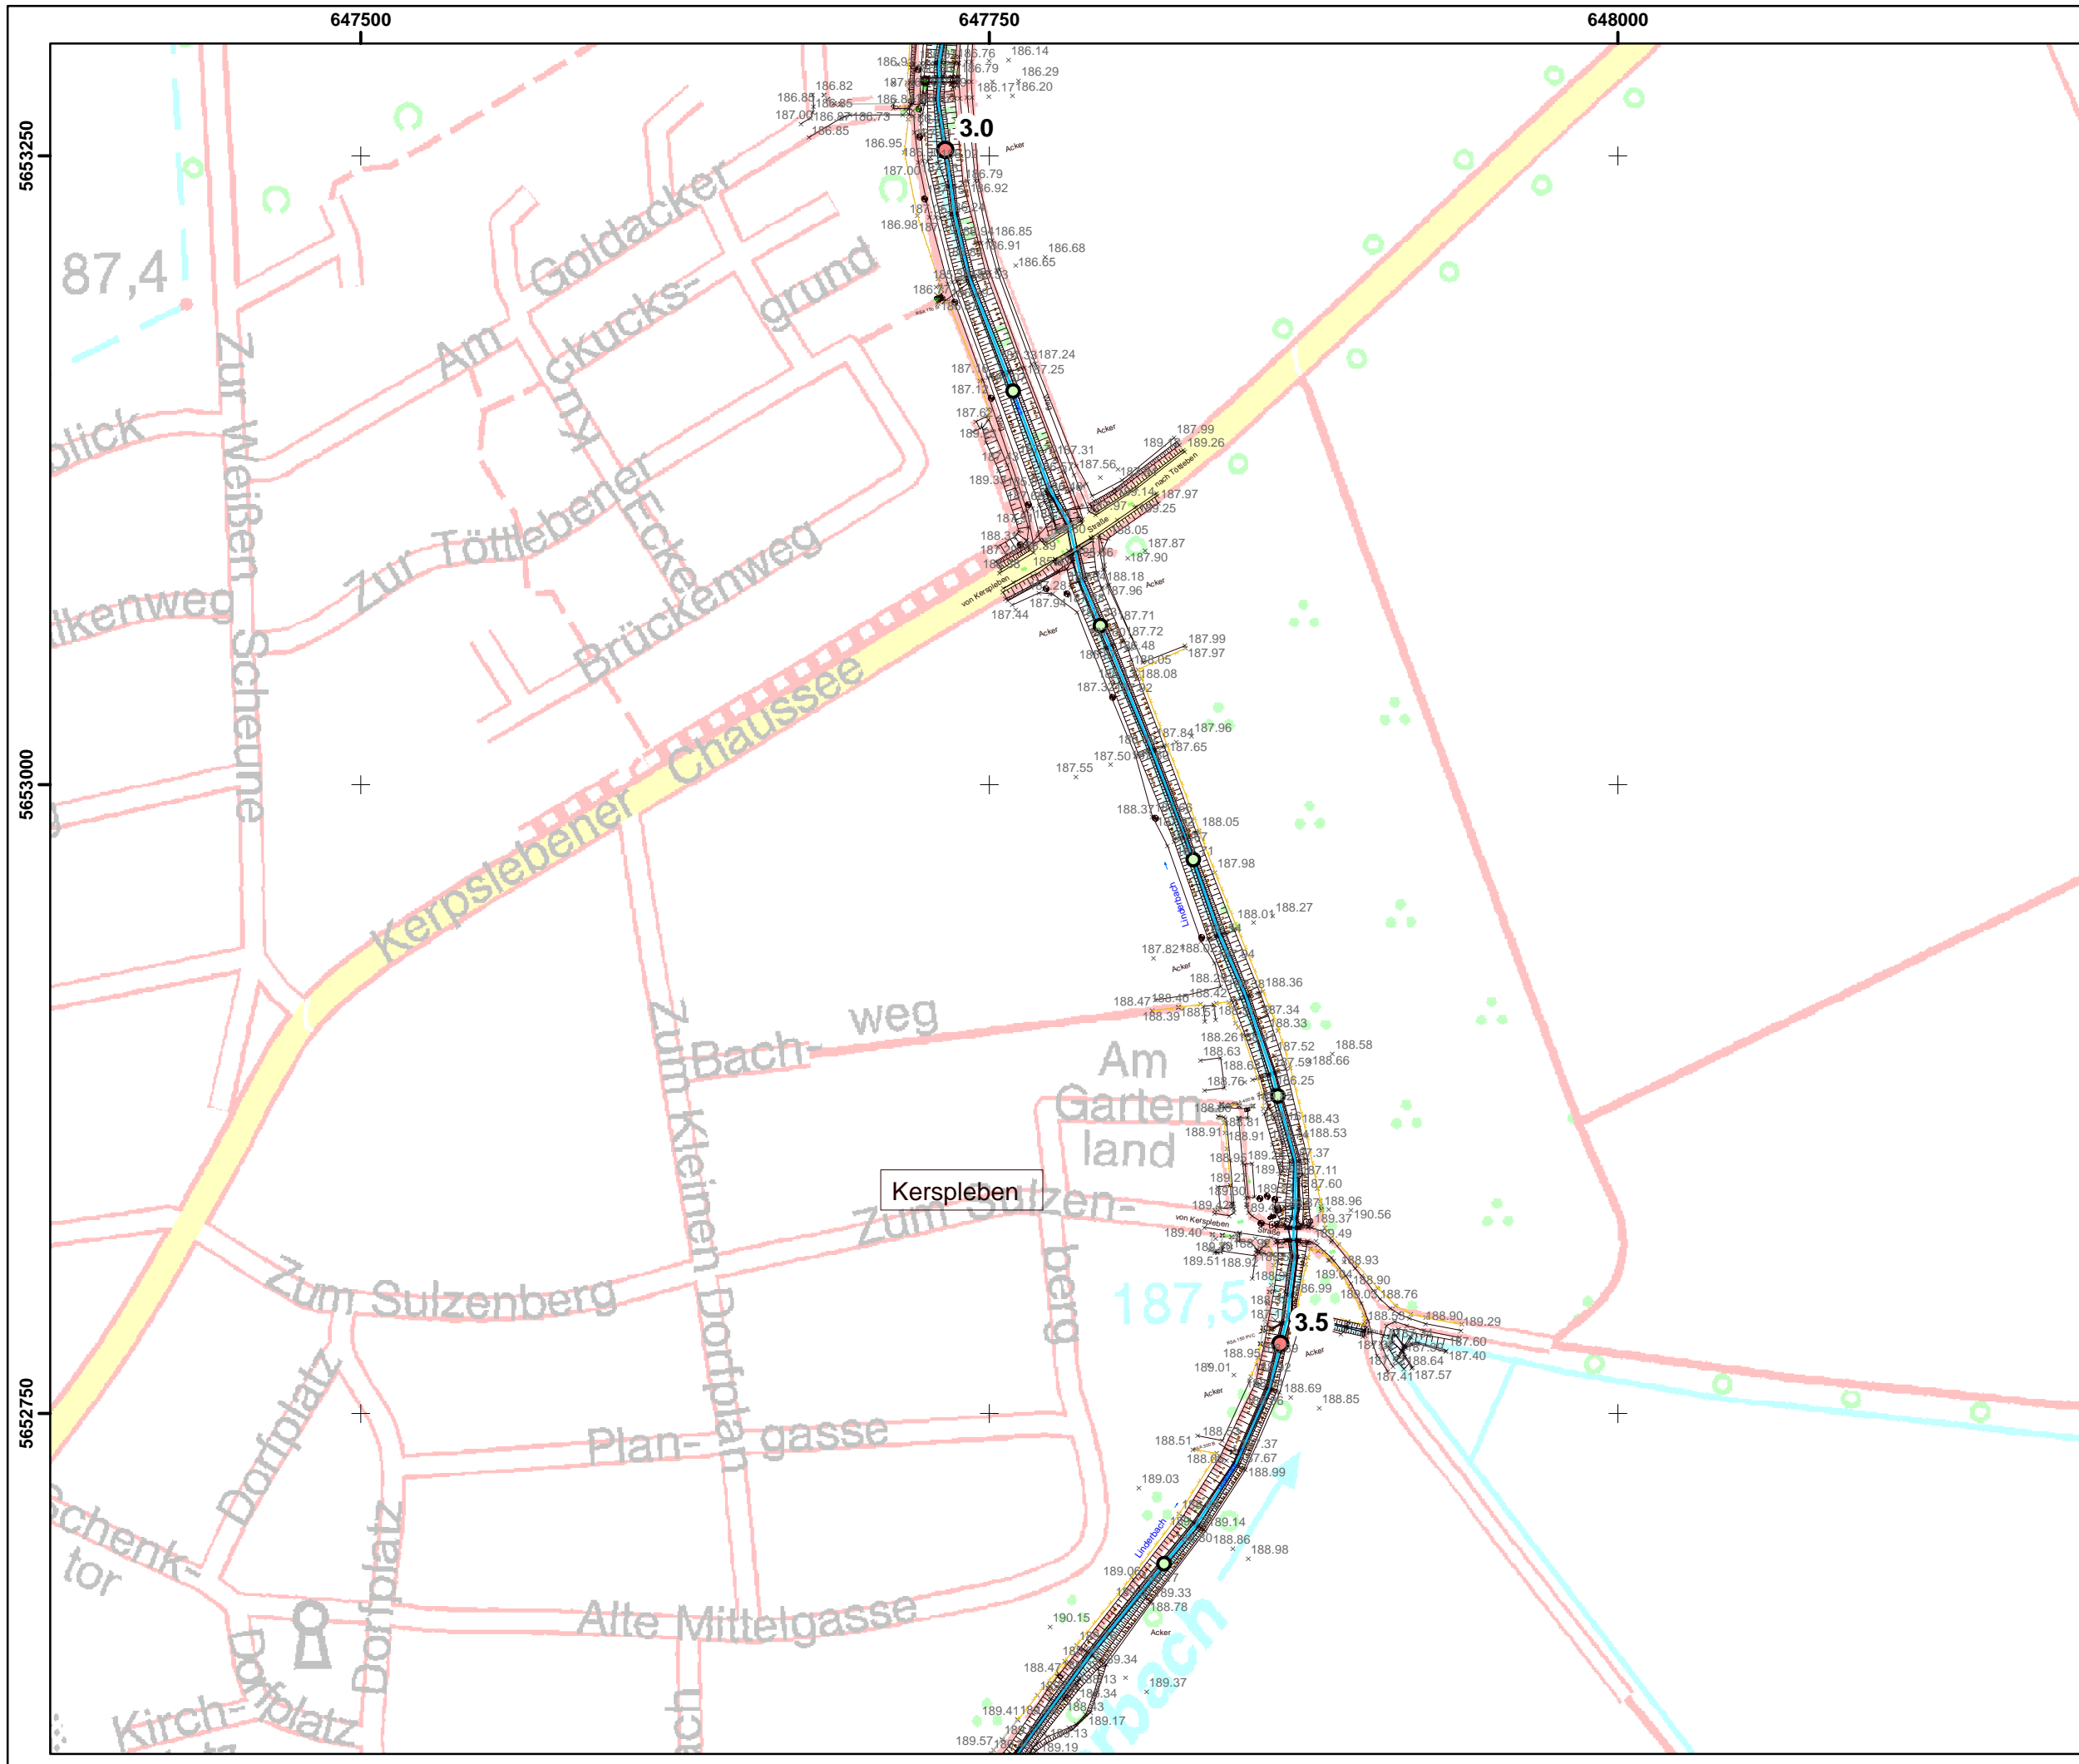


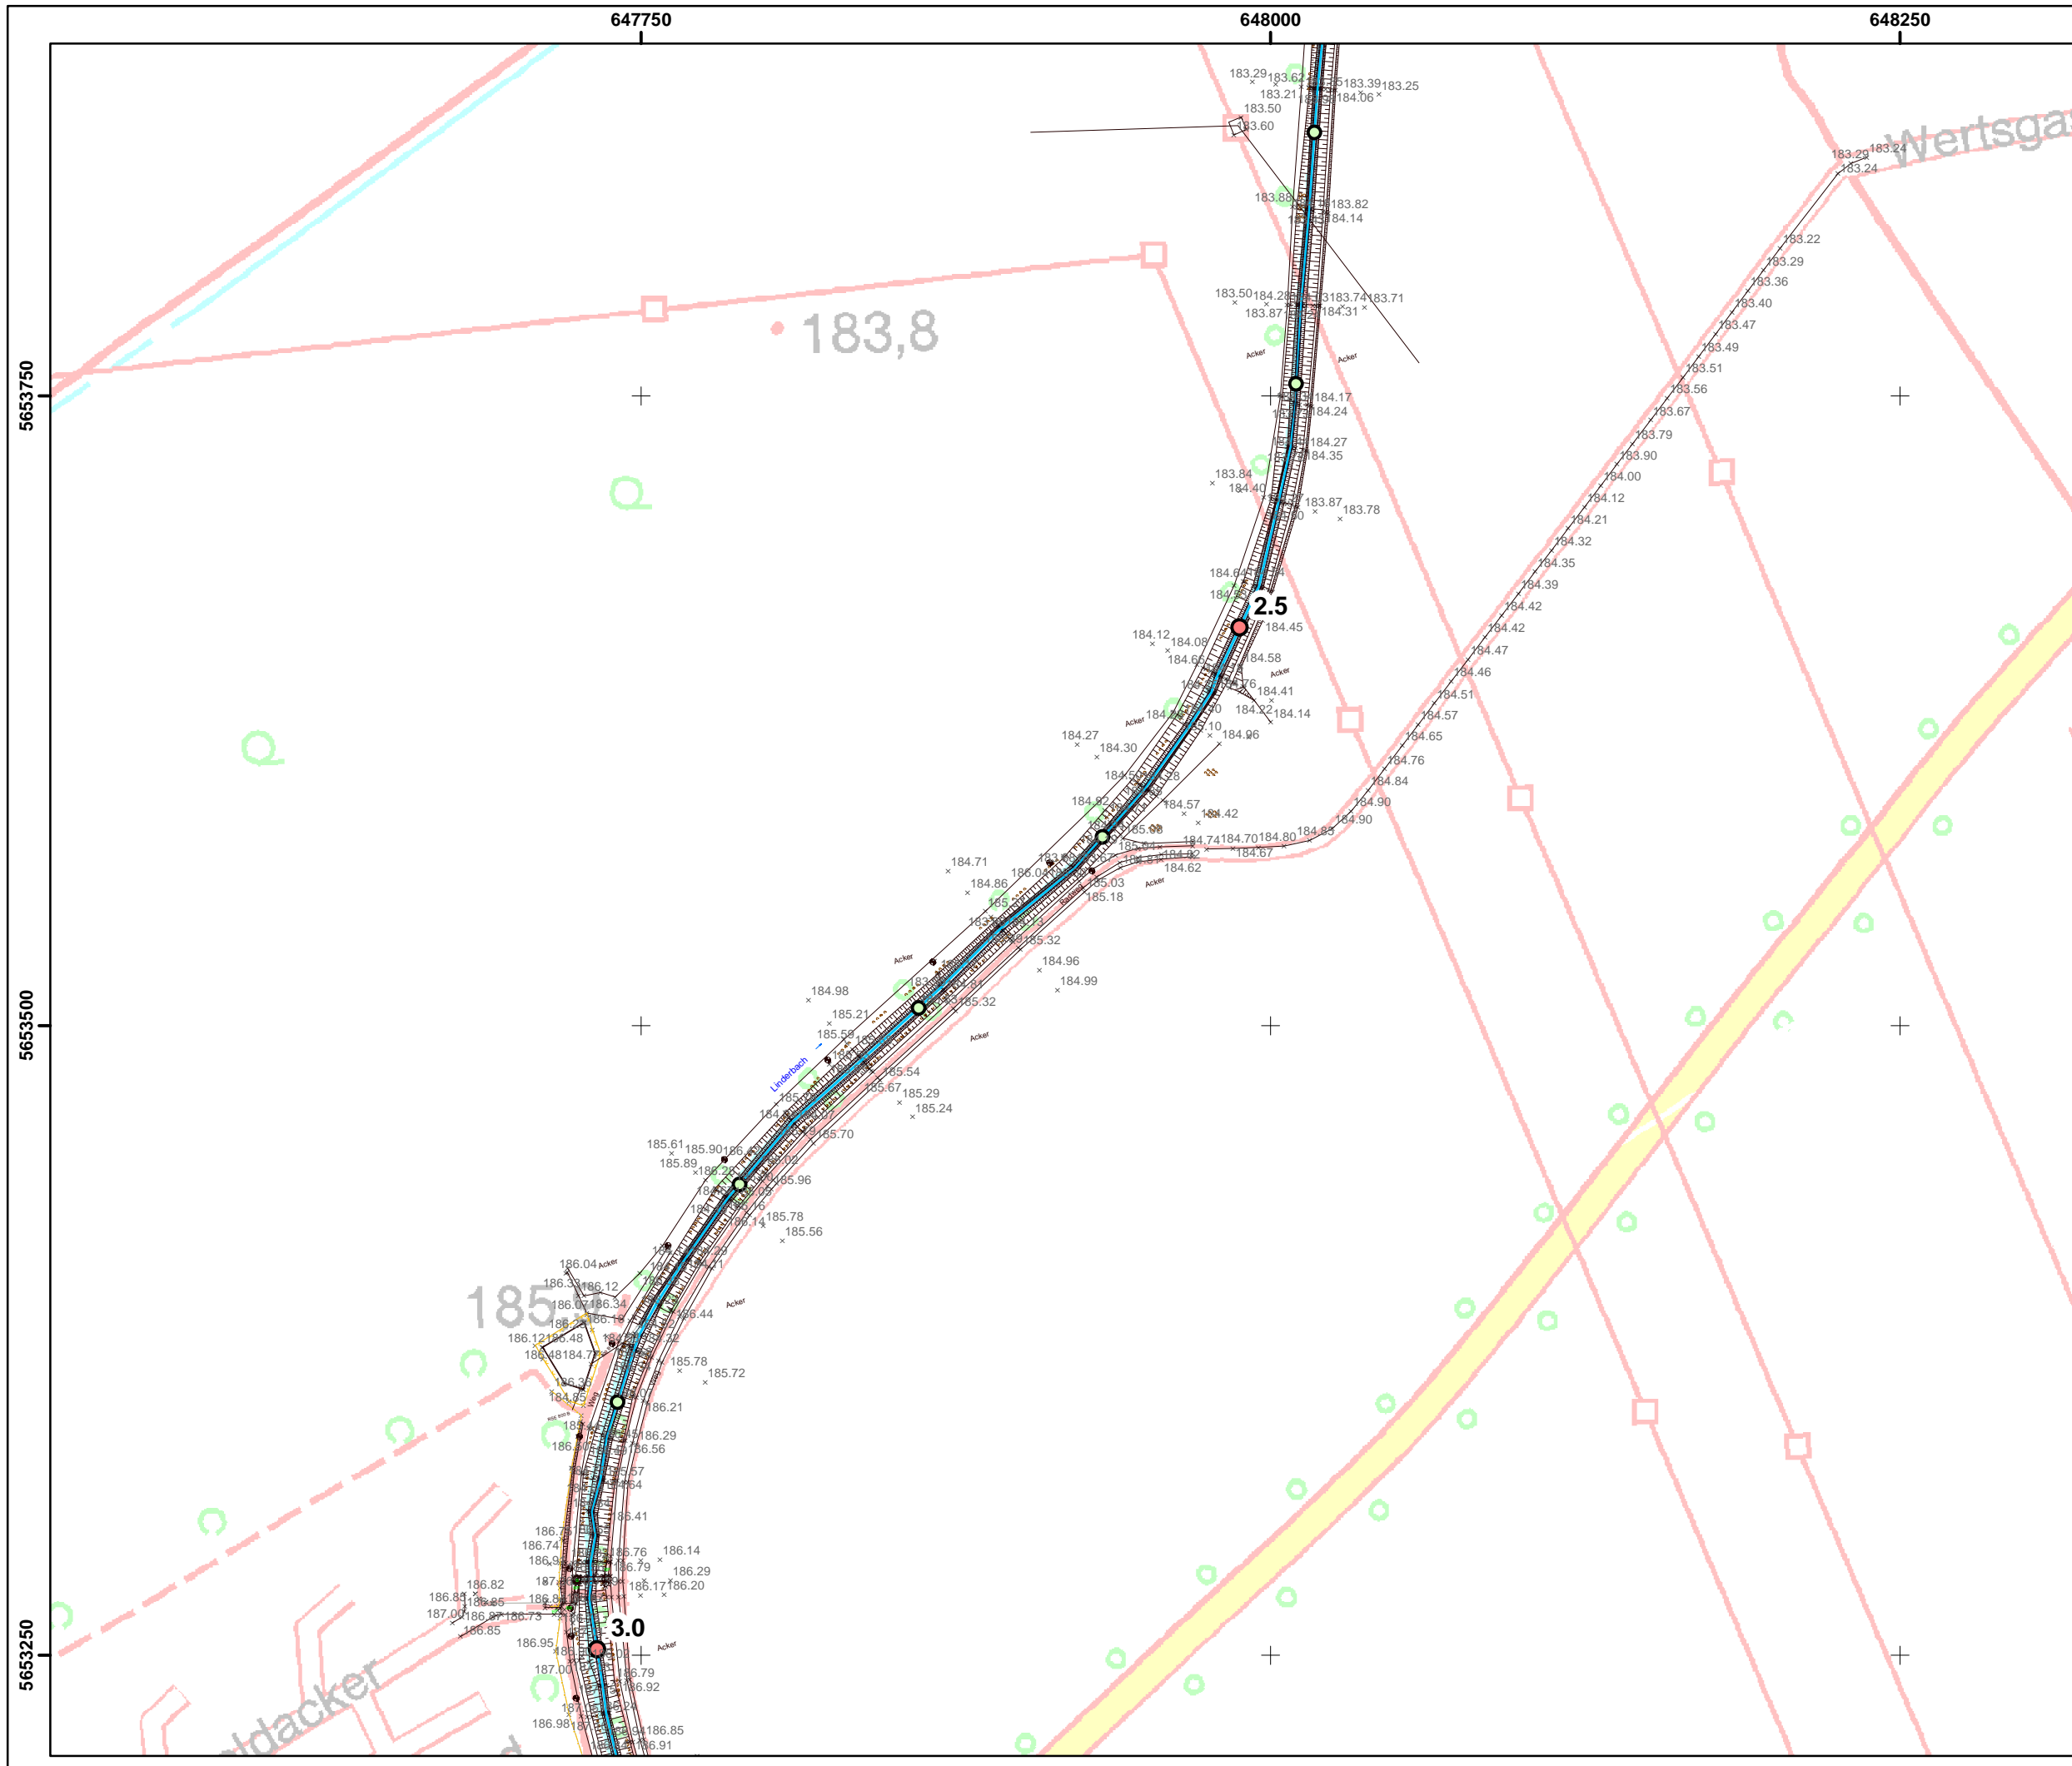
Blattschnittübersicht

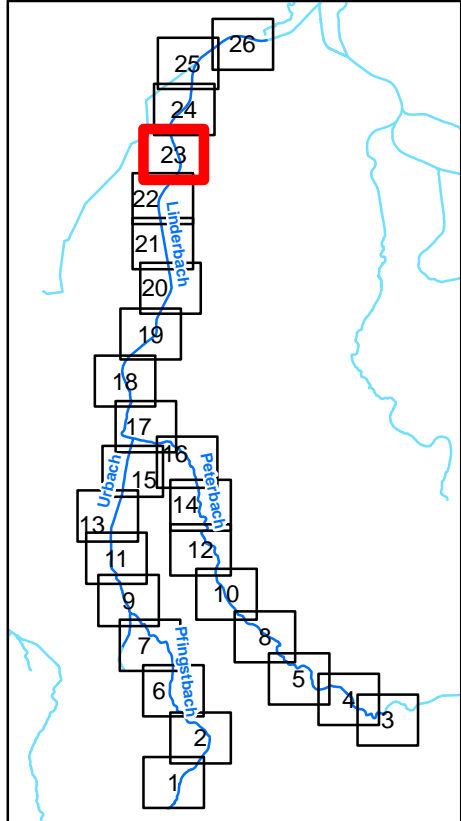


Legende

- Kilometrierung**
- 100m Station
 - 500m Station

Fugro Consult GmbH 	
HWSK Linderbach 320-15-100	
Vermessung Linderbach 2015	
Maßstab : 1 : 2 500	Datum : Dez. 2015
Bearbeiter : N. Krätzschar	Anlage : 2 Blatt : 23




Blattschnittübersicht

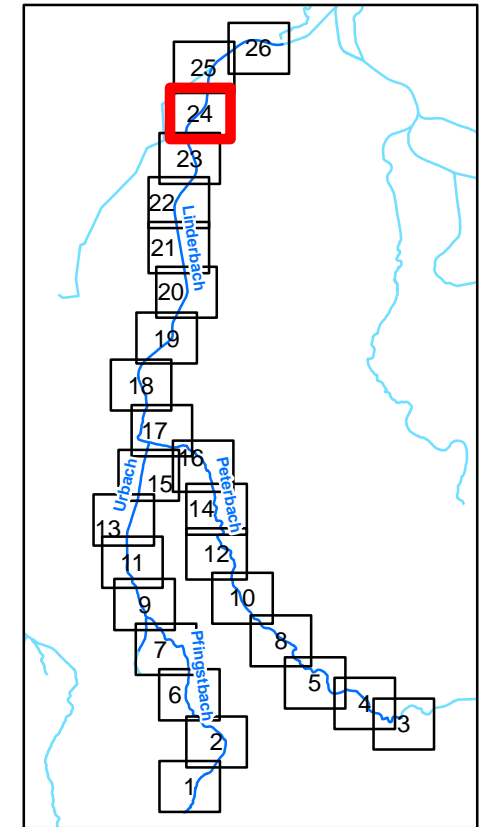

Legende

- Kilometrierung**
- 100m Station
 - 500m Station

Fugro Consult GmbH 	
HWSK Linderbach 320-15-100	
Vermessung Linderbach 2015	
Maßstab : 1 : 2 500	Datum : Dez. 2015
Bearbeiter : N. Krätzschar	Anlage : 2 Blatt : 24

647750

648000


648250

5654250

5654000



Blattschnittübersicht

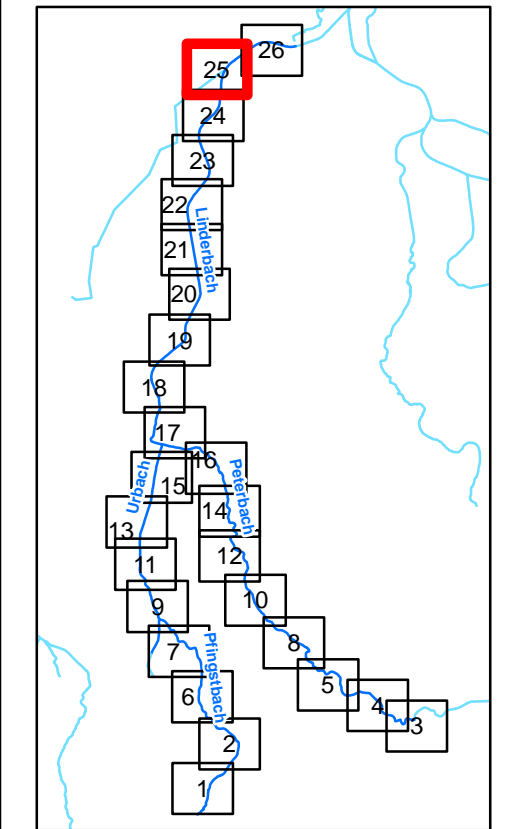

Legende

Kilometrierung

- 100m Station
- 500m Station



Fugro Consult GmbH



HWSK Linderbach
320-15-100

Vermessung Linderbach 2015

Maßstab : 1 : 2 500	Datum : Dez. 2015
Bearbeiter : N. Krätzschar	Anlage : 2 Blatt : 25

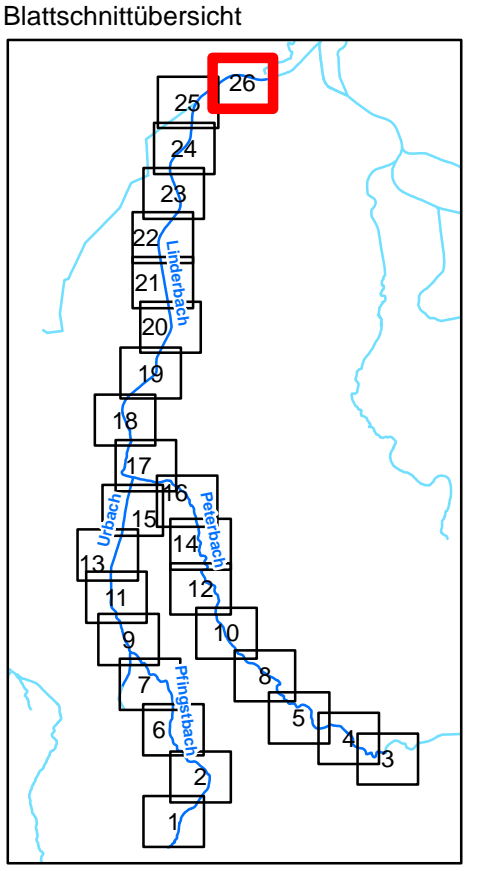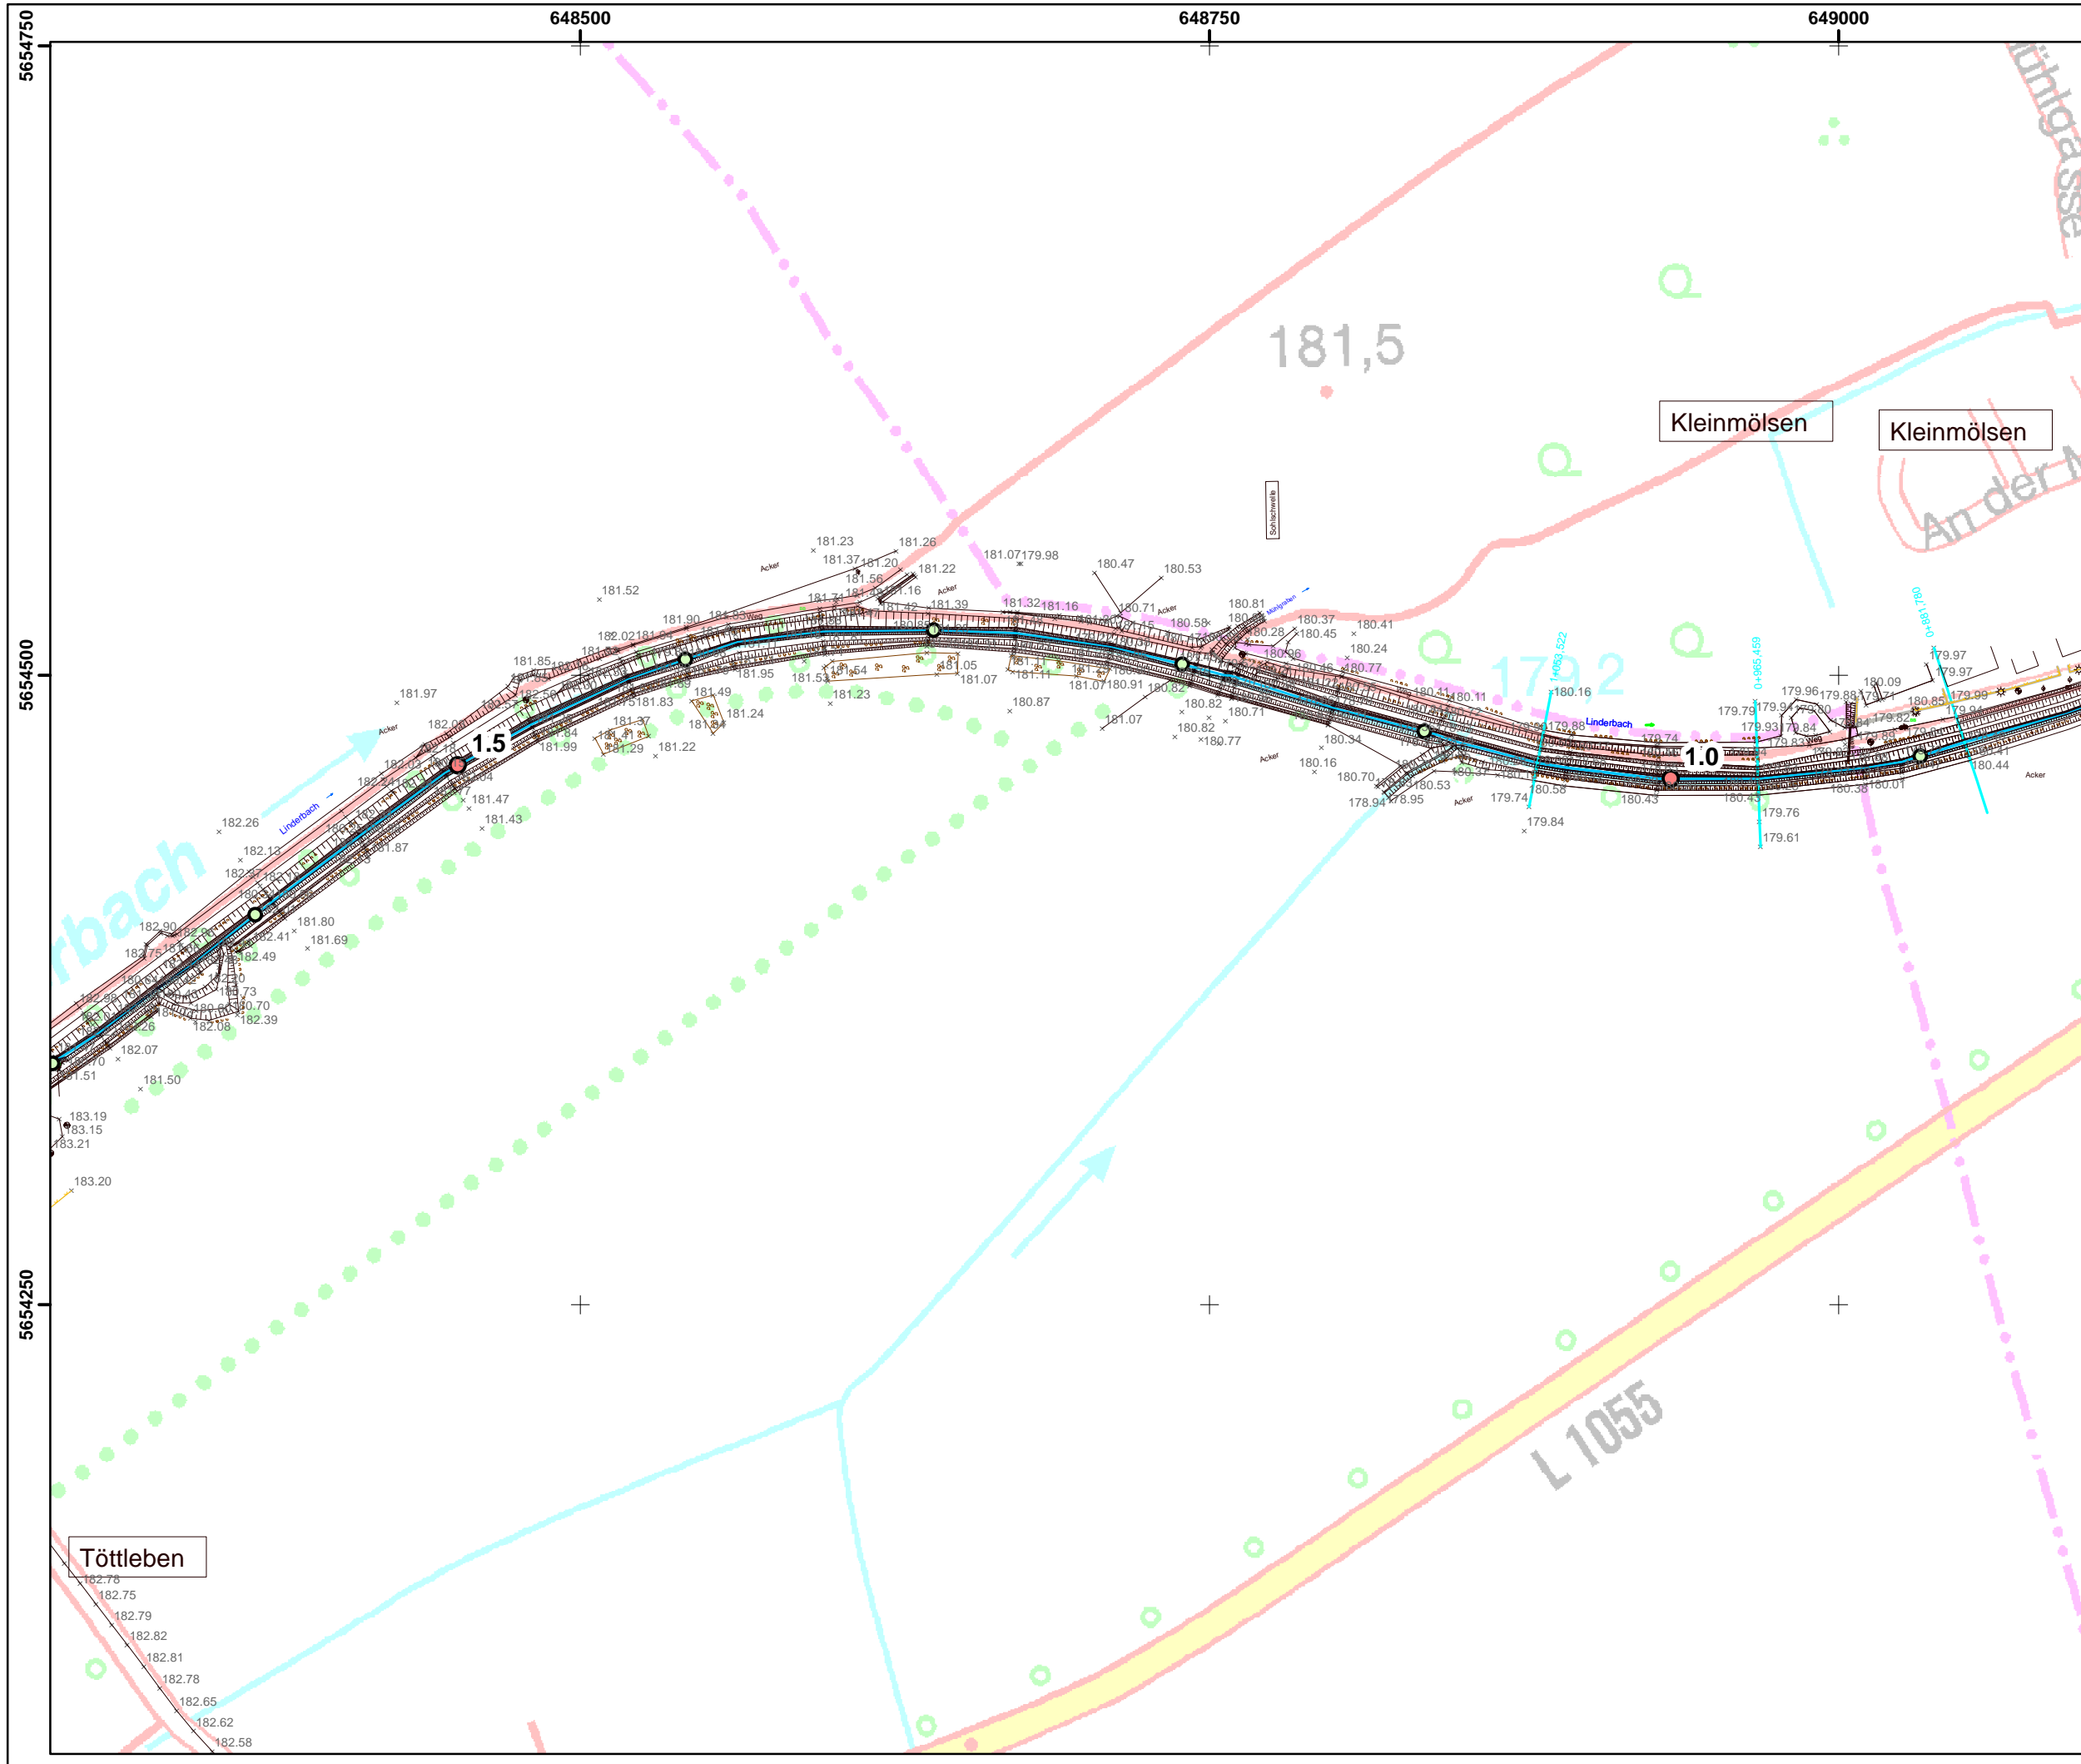

- Legende**
- Kilometrierung**
- 100m Station
 - 500m Station

Fugro Consult GmbH 	
HWSK Linderbach 320-15-100	
Vermessung Linderbach 2015	
Maßstab : 1 : 2 500	Datum : Dez. 2015
Bearbeiter : N. Krätzschar	Anlage : 2 Blatt : 26