


Anschluss an zentrales Kanalnetz

- Bestand
- bis 2021
- 2022 bis 2025
- 2026 bis 2030
- nach 2030
- private Erschließung
- kein Kanalanschluss

Flächennutzungsplan

- Wohngebiet
- Mischgebiet
- Gewerbegebiet
- Sonderflächen

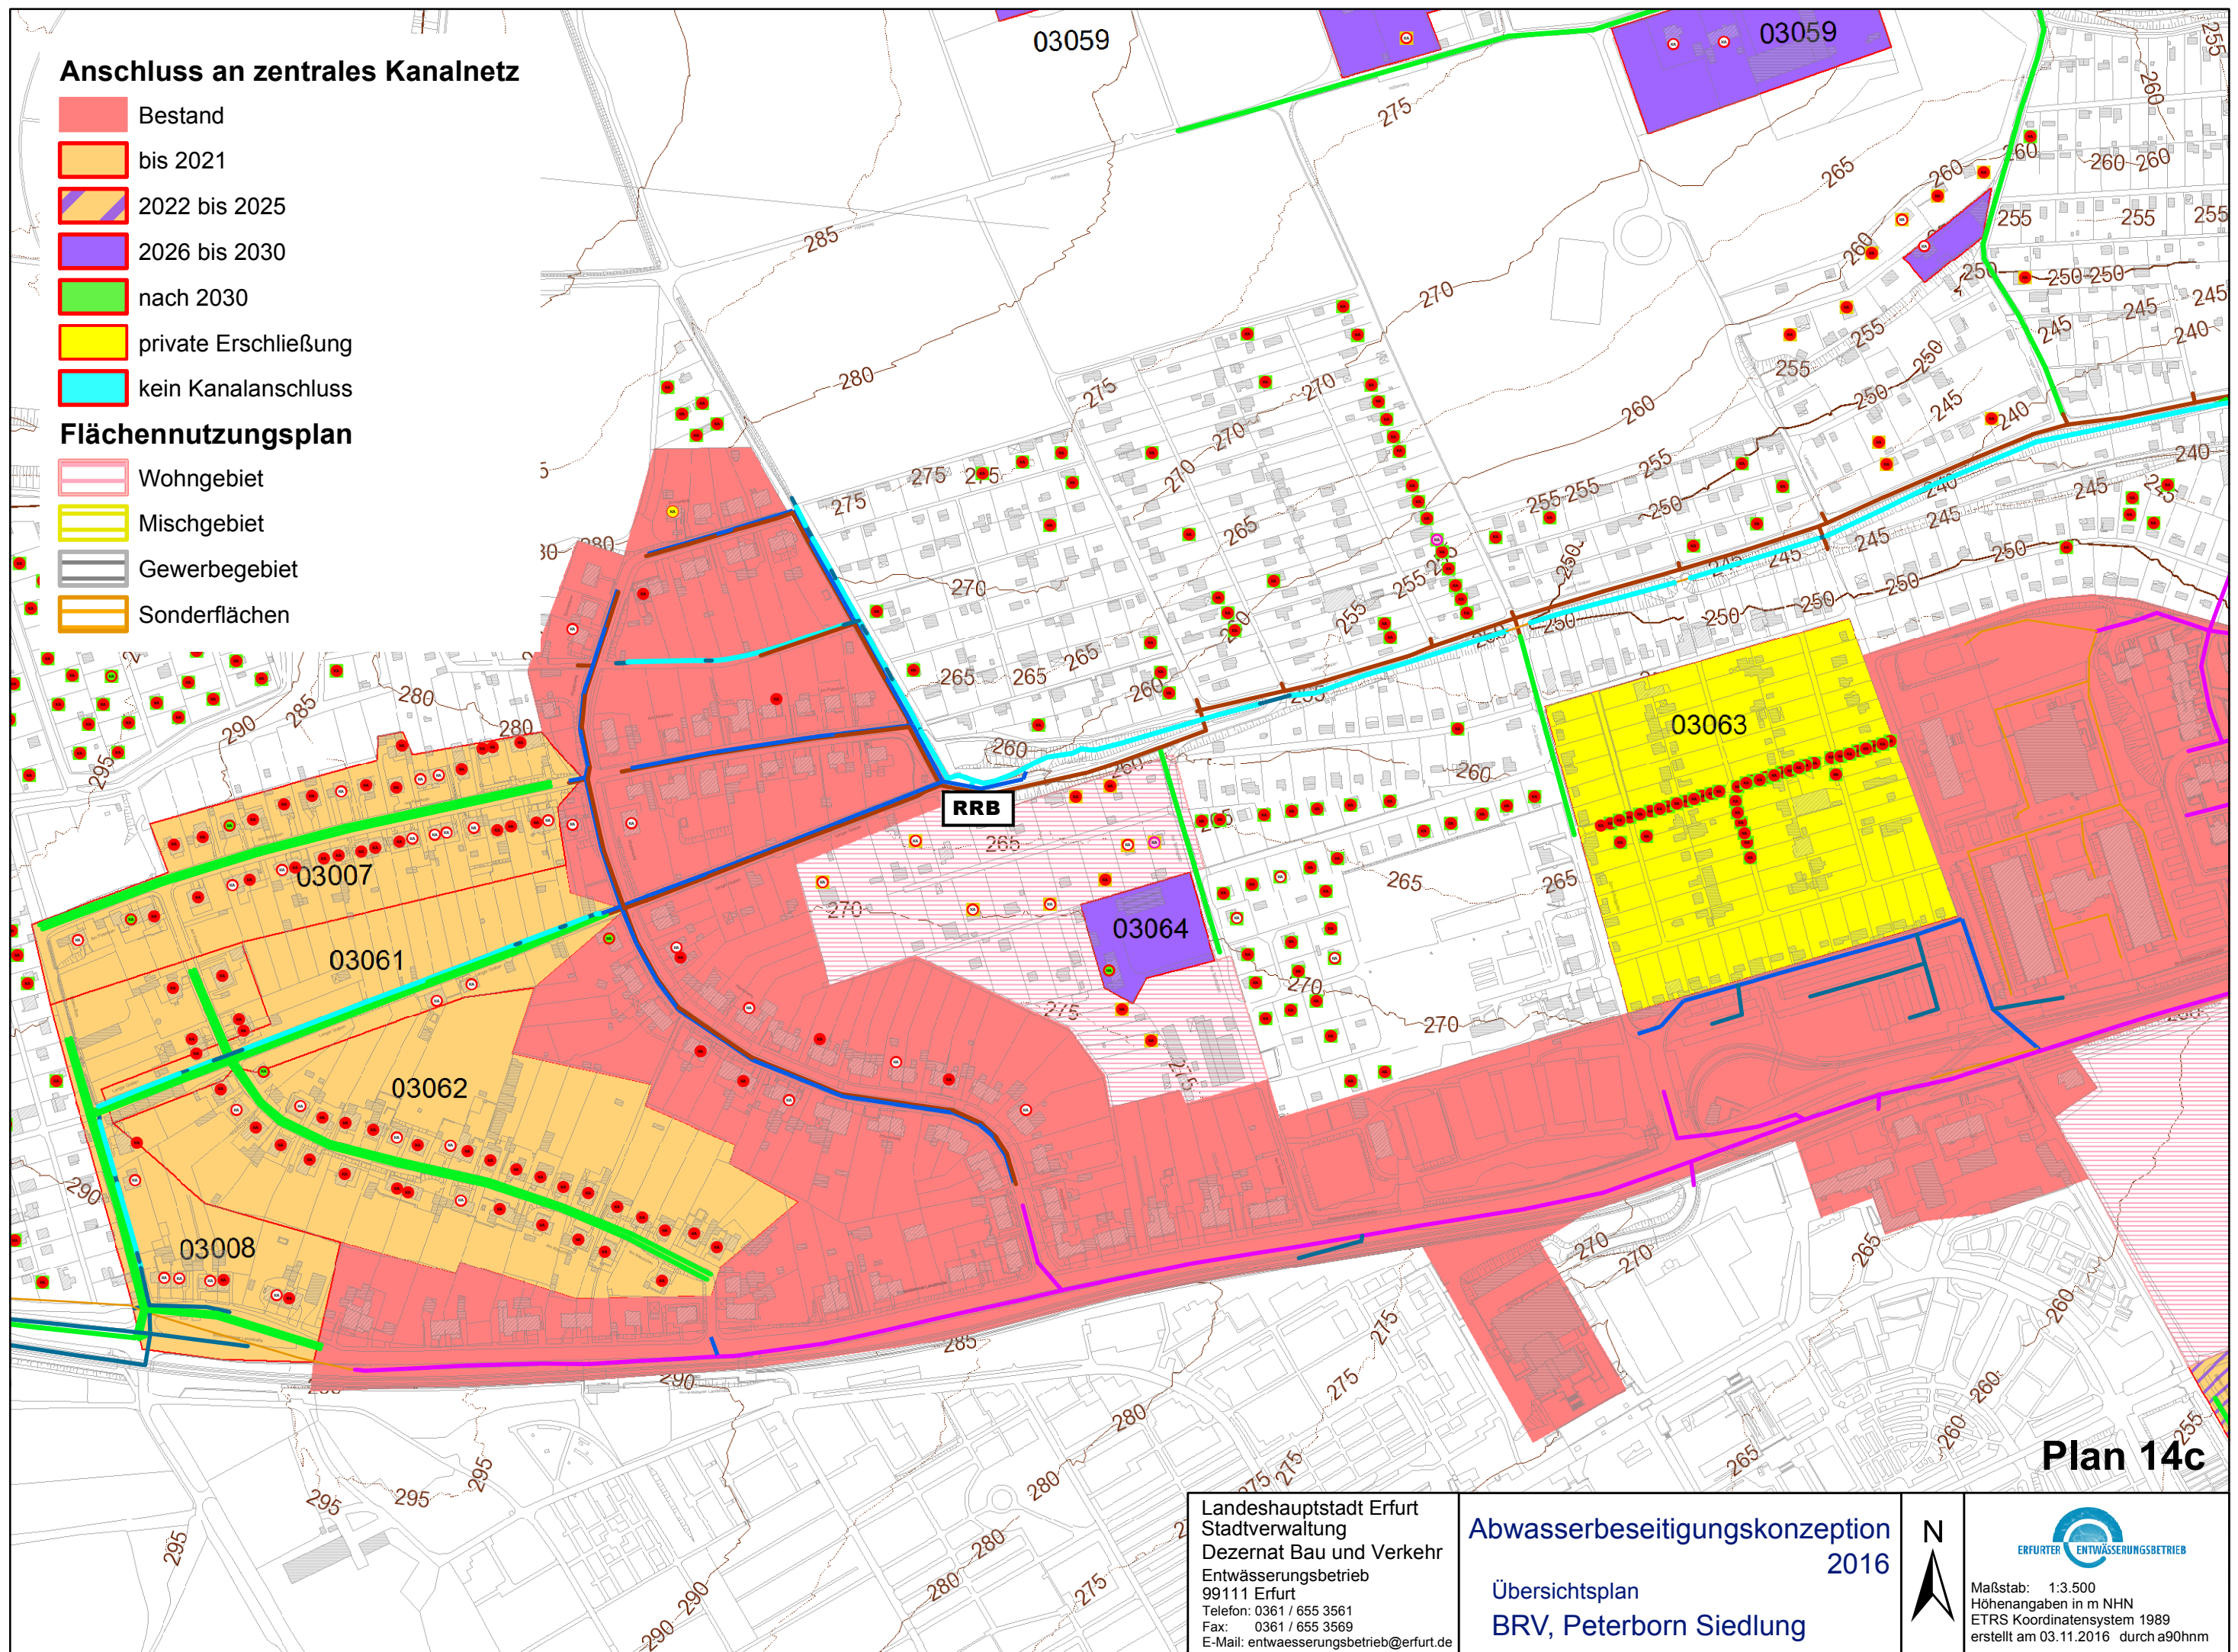

Plan 14c

Landeshauptstadt Erfurt
 Stadtverwaltung
 Dezernat Bau und Verkehr
 Entwässerungsbetrieb
 99111 Erfurt
 Telefon: 0361 / 655 3561
 Fax: 0361 / 655 3569
 E-Mail: entwaesserungsbetrieb@erfurt.de

Abwasserbeseitigungskonzeption
 2016

Übersichtsplan
 BRV, Peterborn Siedlung



ERFURTER ENTWÄSSERUNGSBETRIEB

Maßstab: 1:3.500
 Höhenangaben in m NHN
 ETRS Koordinatensystem 1989
 erstellt am 03.11.2016 durch a90hnm