



Legende

Index

Mzeichnung

Projektbeteiligte

TRU ARCHITEKTEN

HOLZWARTH

Übersicht

IMO BAU GmbH
Große Ackerhofgasse 15
99084 Erfurt
Fon 0361-21830012
Fax 0361-21830013
info@imo-bau.de

**Baufeld 4.3 im Brühl-Süd
ERFURT**

**Lageplan BSE
M 1:200**

Plannummer	1023_BSE_2_LA_200_02	Anlage Nummer	AnN:
Format	A0	Blatt Nummer	1
Erstellt/Datum	20.02.2017	Leistungsphase	Vorbereitung
Datensatz	PH021_PRS_LA_161112		

Vorabzug

Geprüft	Datum	



Entwurf/Verfasser/Landschaftsarchitekt
HOLZWARTH Landschaftsarchitektur
Card Holzwarth
Friedenstraße 1
10249 Berlin
Fon +49 (0)30 2463 2332
Fax +49 (0)30 2463 2332
E-Mail: info@holzwarth-landschaftsarchitektur.de

Bearbeitet
Gezeichnet
Geprüft
Büro
Holzwarth
Berlin

Wir weisen darauf hin, dass sämtliche Pläne, Zeichnungen etc. die für dieses Bauvorhaben von uns gefertigt wurden, geistiges Eigentum der TRU Architekten sind. Die Pläne dürfen nicht ohne schriftliche Genehmigung der TRU Architekten weitergegeben, vervielfältigt, verändert oder für andere Zwecke als die, die in diesem Vertrag vereinbart sind, verwendet werden. Anderenfalls bedarf es der schriftlichen Genehmigung der TRU Architekten.

Bauherr

Imo Bau GmbH
Große Ackerhofsgasse 13
99084 Erfurt

Tel. +49 (0)361 21830012
Fax +49 (0)361 21830013
nico.ullrich@imo-bau.de

Architekt

TRU ARCHITEKTEN

TRU Architekten Partnerschaft mbB
Christburger Straße 4
D-10405 Berlin

Tel. +49 (0)30 40 30 10 20
Fax +49 (0)30 40 30 10 28
E-Mail info@truarchitekten.de

Projekt

Erfurt Brühl-Süd
Wohnbebauung
Bonemilchstraße
99084 Erfurt

Planungsphase

Vorplanung

Planinhalt

Grundriss Erdgeschoss

Projektnummer

1045

Plannummer:

A R 2 G ±0 01 -

Stand:

06.02.2017

Blattformat:

620 x 420

Gez.: KW

Erst-Datum:

06.10.2016

Mst.: 1:200

Gepr.:

Wir weisen darauf hin, dass sämtliche Pläne, Zeichnungen etc. die für dieses Bauprojekt von uns gefertigt wurden, geistiges Eigentum der TRU Architekten sind. Die Pläne dürfen ohne schriftliche Genehmigung der TRU Architekten weder veröffentlicht, vervielfältigt, geändert noch für einen anderen als den in diesem Vertrag vereinbarten Zweck genutzt werden. Anderenfalls wird der Auftraggeber in Anspruch genommen. Ein Verstoß gegen diese Bedingung bedarf ebenfalls einer schriftlichen Genehmigung.

Bauherr	Imo Bau GmbH Große Ackerhofsgasse 13 99084 Erfurt			Tel. +49 (0)361 21830012 Fax +49 (0)361 21830013 nico.ullrich@imo-bau.de
---------	---	--	--	--

Architekt	TRU ARCHITEKTEN TM TRU Architekten Partnerschaft mbB Christburger Straße 4 D-10405 Berlin			Tel. +49 (0)30 40 30 10 120 Fax +49 (0)30 40 30 10 128 E-Mail info@truarchitekten.de
-----------	---	--	--	--

Projekt	Erfurt Brühl-Süd Wohnbebauung Bonemilchstraße 99084 Erfurt			
---------	---	--	--	--

Planungsphase	Vorplanung			
Planinhalt	Grundriss Regelgeschoss			

Projektnummer	1045			Stand: 06.02.2017 Blattformat: 620 x 420 Gez.: KW
Plannummer:	A R 2 G RG 01 -			Erst.-Datum: 06.10.2016 Mst.: 1:200 Gepr.:




Wir weisen darauf hin, dass sämtliche Pläne, Zeichnungen etc. die für dieses Bauprojekt von uns gefertigt wurden, geistiges Eigentum der TRU Architekten sind. Die Pläne dürfen ohne schriftliche Genehmigung der TRU Architekten weder veröffentlicht, vervielfältigt, geändert noch für einen anderen als den in diesem Vertrag vereinbarten Zweck genutzt werden. Anderenfalls wird der Auftraggeber für alle Schäden und Kosten, die daraus resultieren, haftbar gemacht. Ein Verstoß gegen diese Bedingungen bedarf ebenfalls einer schriftlichen Genehmigung.

Bauherr	Imo Bau GmbH Große Ackerhofsgasse 13 99084 Erfurt			Tel. +49 (0)361 21830012 Fax +49 (0)361 21830013 nico.ullrich@imo-bau.de
---------	---	--	--	--

Architekt	TRU ARCHITEKTEN TM TRU Architekten Partnerschaft mbB Christburger Straße 4 D-10405 Berlin			Tel. +49 (0)30 40 30 10 20 Fax +49 (0)30 40 30 10 28 E-Mail info@truarchitekten.de
-----------	---	--	--	--

Projekt	Erfurt Brühl-Süd Wohnbebauung Bonemilchstraße 99084 Erfurt			
---------	---	--	--	--

Planungsphase	Vorplanung			Projektnummer	1045			Stand:	06.02.2017			Erst-Datum:	06.10.2016		
Planinhalt	Grundriss 3. OG			Plannummer:	A R 2 G +3 01 -			Blattformat:	620 x 420			Mst.: 1:200			
				Gez.:	KW							Gepr.:			

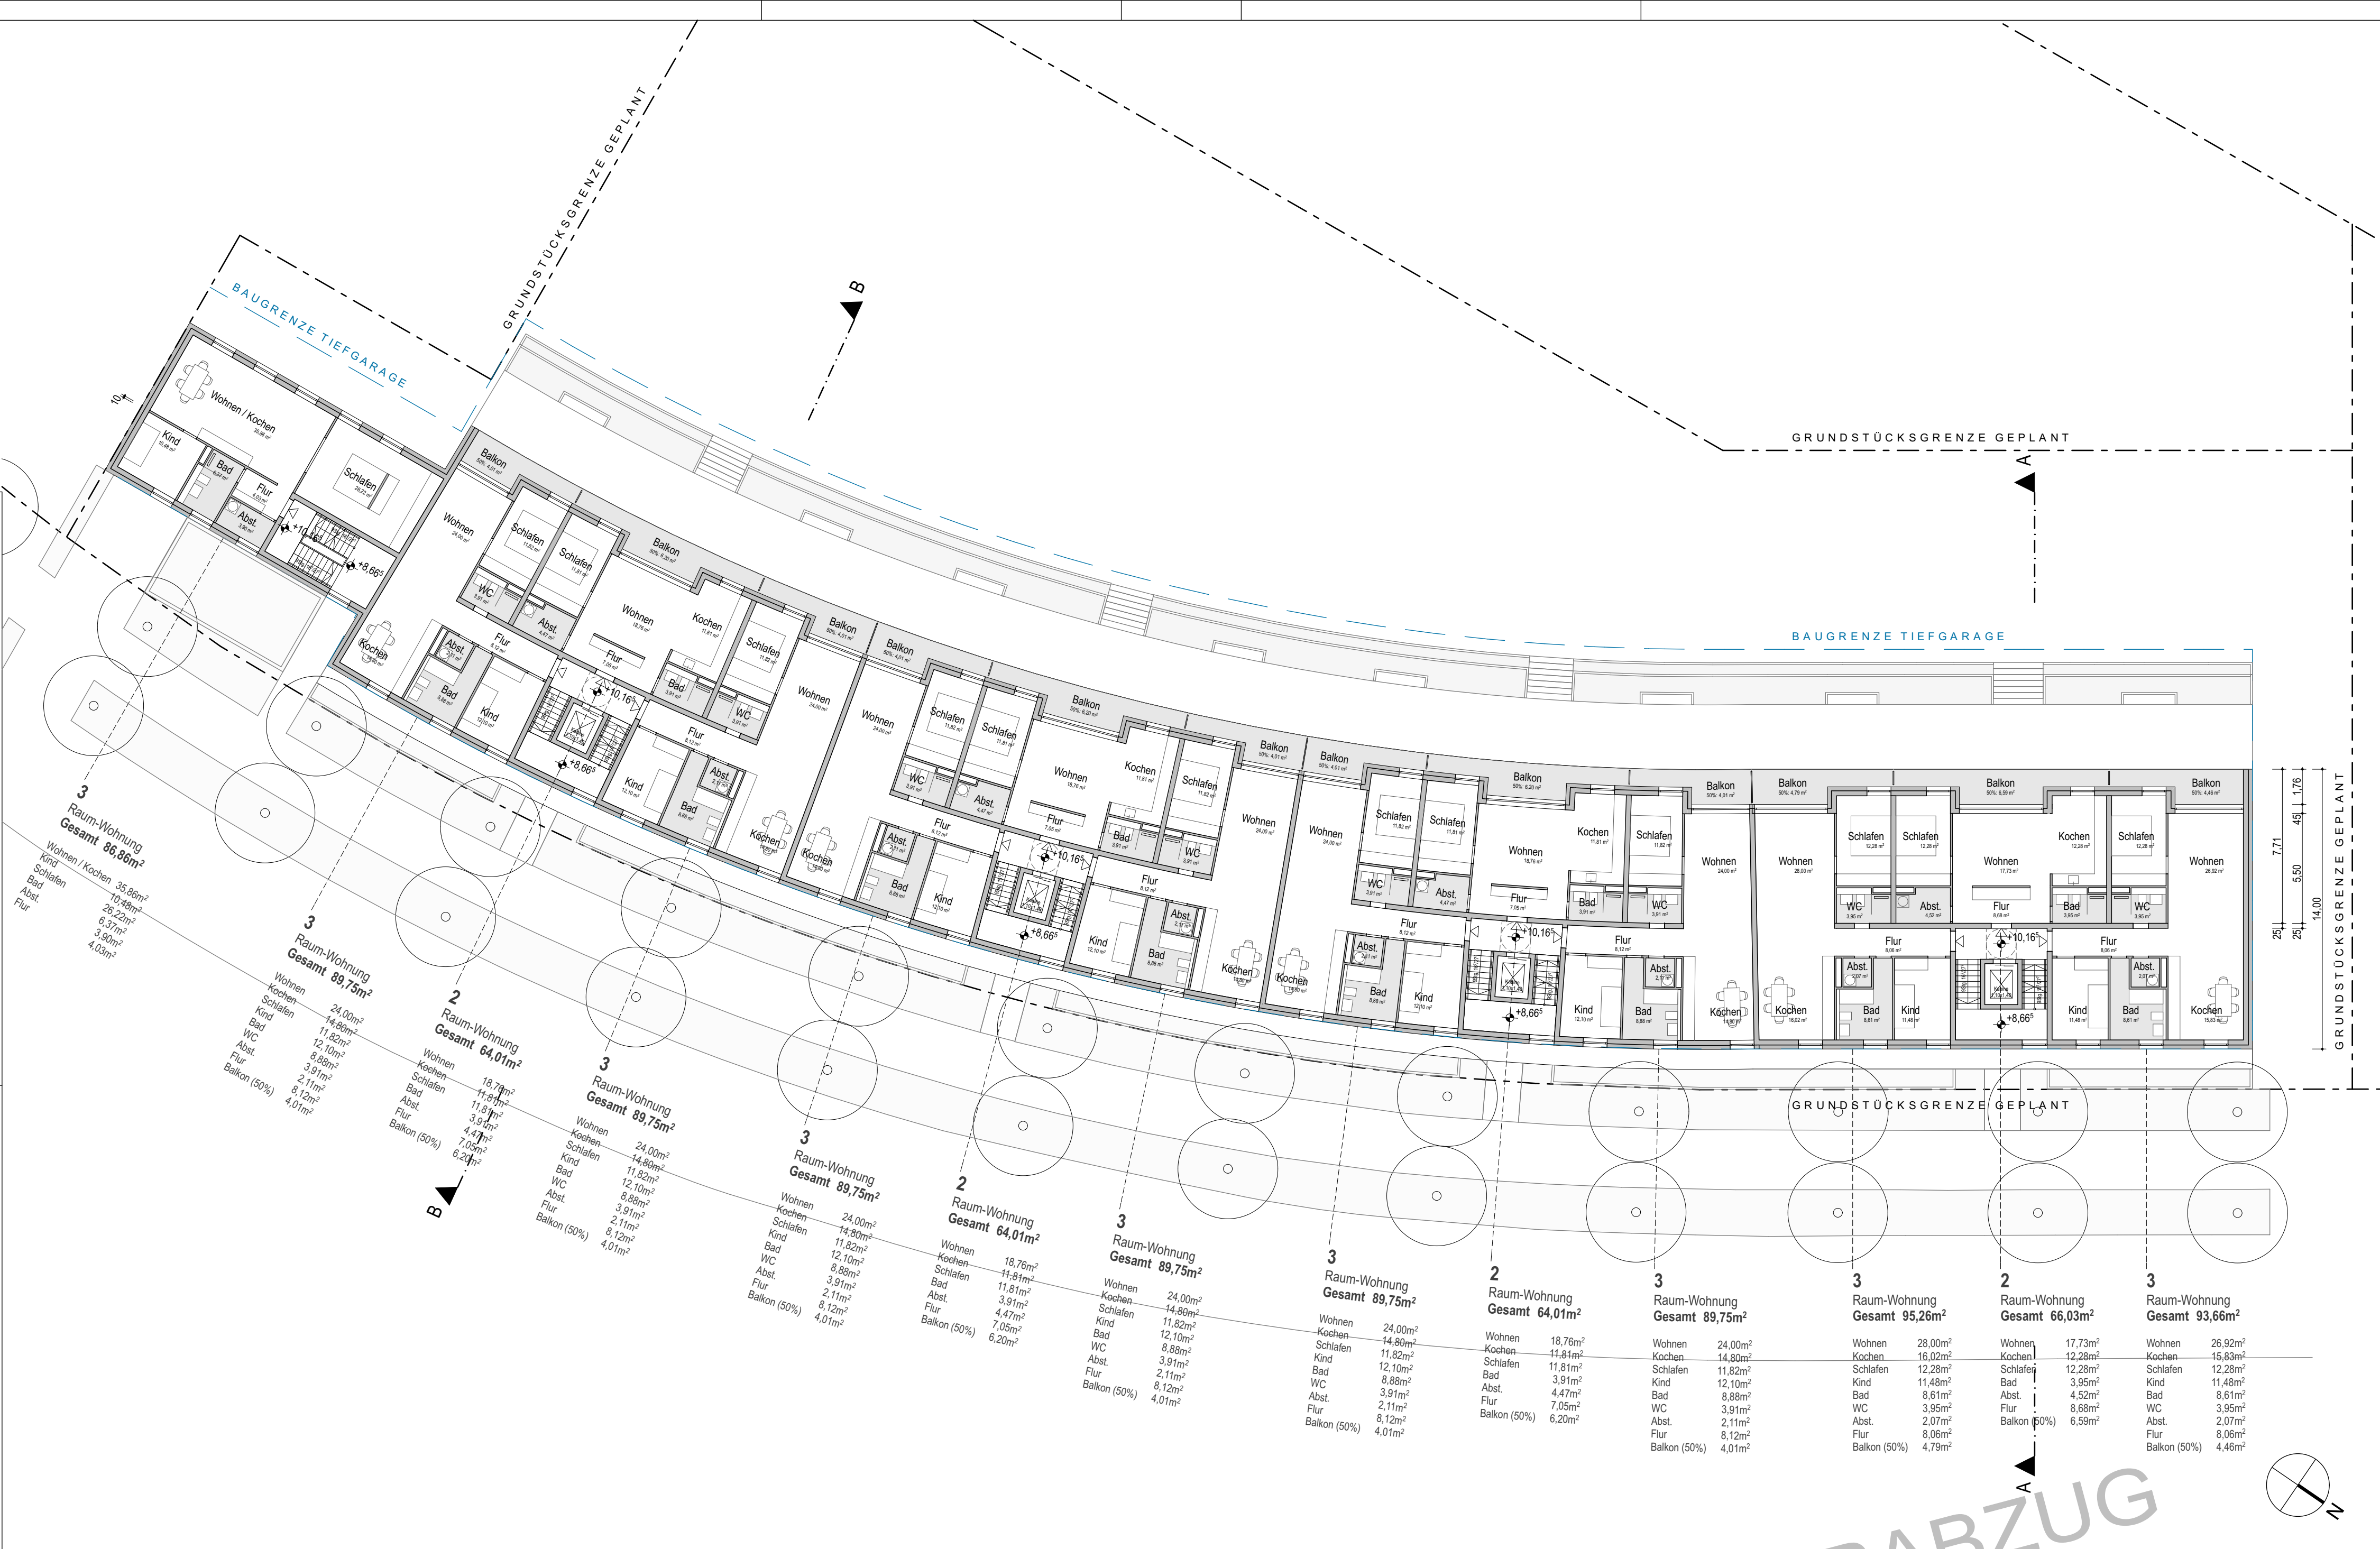

Wir weisen darauf hin, dass sämtliche Pläne, Zeichnungen etc. die für dieses Bauvorhaben von uns gefertigt wurden, geistiges Eigentum der TRU Architekten sind. Jegliche Vervielfältigung, Verbreitung, auch auszugsweise, ist ohne schriftliche Genehmigung der TRU Architekten. Es ist ausdrücklich untersagt, diese Pläne, Zeichnungen etc. an Dritte weiterzugeben oder für andere Zwecke zu verwenden. Die Haftung für Schäden, die aus der Verwendung dieser Pläne, Zeichnungen etc. resultieren, ist ausgeschlossen.

Bauherr

Imo Bau GmbH

Große Ackerhofgasse 13
99084 Erfurt

Tel. +49 (0)361 21830012

Fax +49 (0)361 21830013

nico.ullrich@imo-bau.de

Architekt

TRU ARCHITEKTENTM

TRU Architekten Partnerschaft mbB
Christburger Straße 4
D-10405 Berlin

Tel. +49 (0)30 40 30 10 120

Fax +49 (0)30 40 30 10 128

E-Mail info@truarchitekten.de

Projekt

Erfurt Brühl-Süd

Wohnbebauung
Bonemilchstraße
99084 Erfurt

Planungsphase

Vorplanung

Planinhalt

Grundriss Tiefgarage

Projektnummer

1045

Plannummer:

A R 2 G -1 01 -

Stand:

11.01.2017

Blattformat:

620 x 420

Gez.:

KW


Erst-Datum:

06.10.2016

Mst.:

1:200

Gepr.:

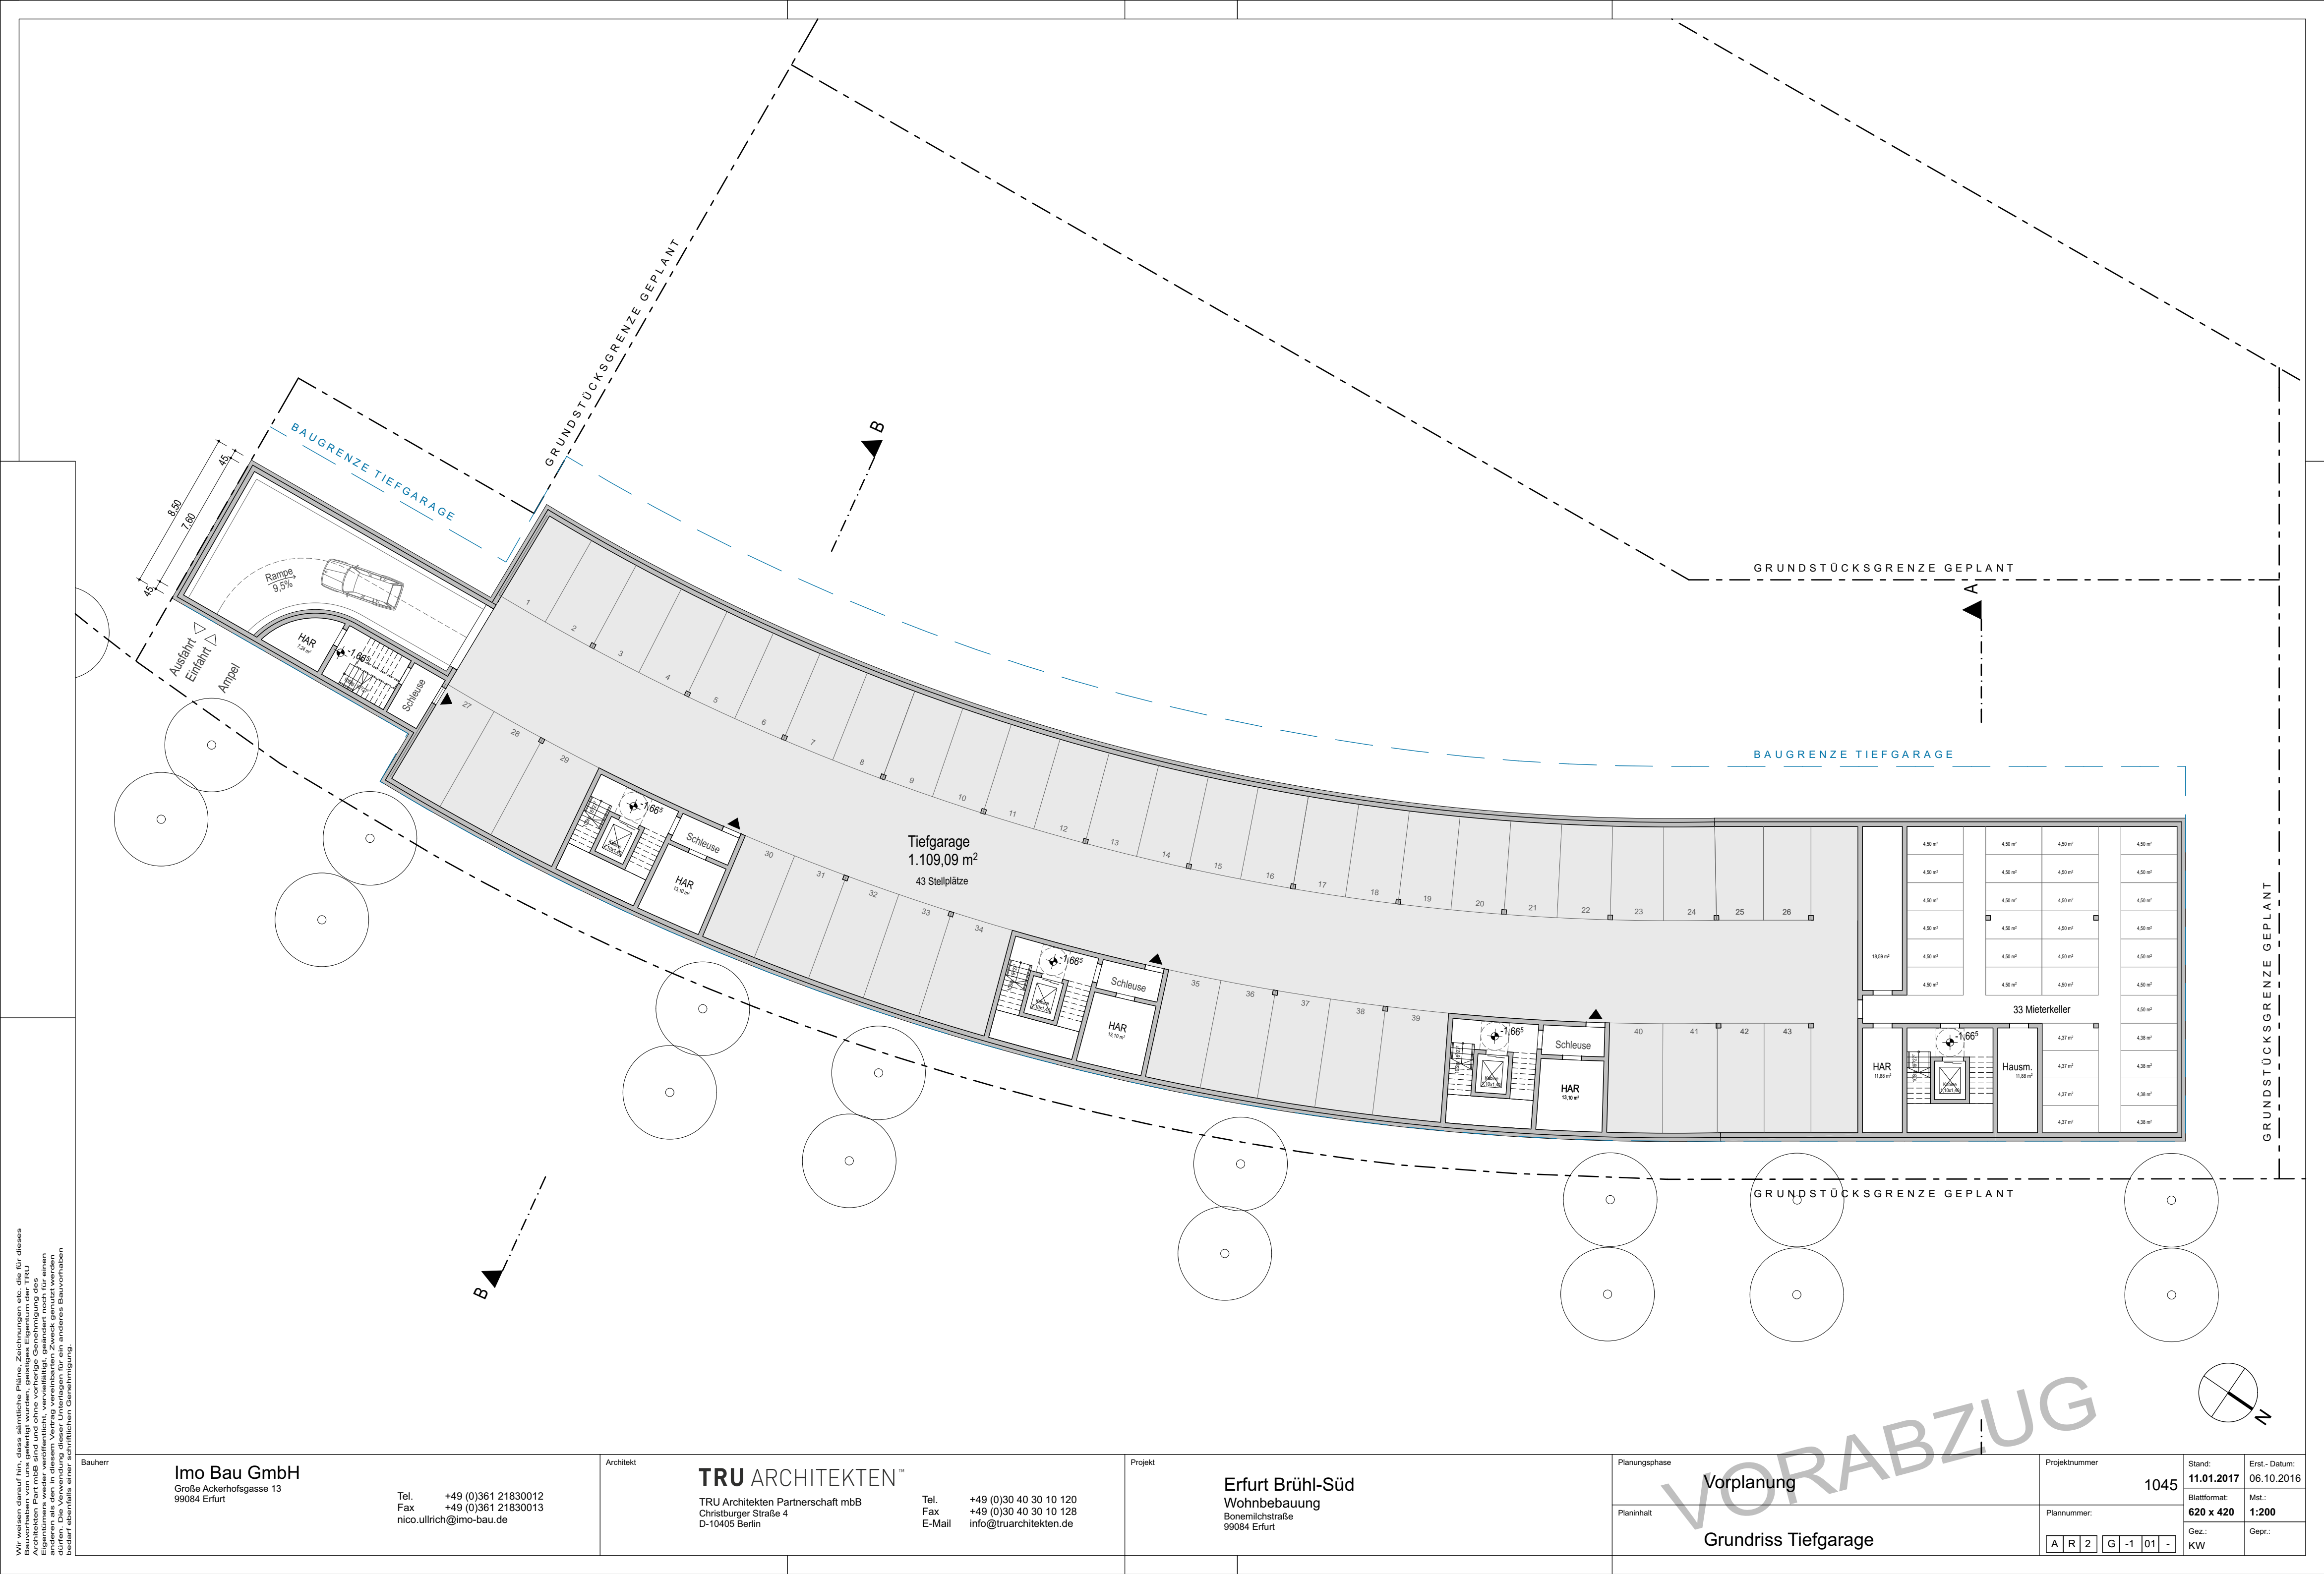



Ansicht West M.1:100



Ansicht Ost M.1:100



Ansicht Ost M.1:200



Ansicht West M.1:200


Alle Maße und Angaben sind am Bau vom Auftragnehmer eigenverantwortlich zu prüfen. Unstimmigkeiten sind mit dem Architekten und der Bauleitung unverzüglich zu klären. Der Plan gilt nur in Verbindung mit den Planungen der Statik und der Fachingenieure. Die Angaben der Sonderfachleute sind zu beachten. Firmendetails und Ausführungszeichnungen gelten nur mit dem Freigabevermerk des Architekten. Differenzen und Unstimmigkeiten in Planunterlagen sowie Unklarheiten sind mit dem Architekten und der Bauleitung unverzüglich zu klären. Die Koordinierungspflicht des Auftragnehmers bleibt unberührt. Bedenken zur geplanten Ausführung sind dem Architekten und der Bauleitung rechtzeitig vor dem Ausführungstermin mitzuteilen.

Alle Maßangaben bezogen auf neue Bauteile in Grundrissen und Schnitten sind
Rohbaumaße.
Höhenangaben beziehen sich auf OKFB, wenn nicht anders vermerkt.
Türhöhen: OKFB bis UK roh Sturz.
Brüstungshöhen: OKFB bis OK roh Brüstung
Fensterhöhen: OK roh Brüstung bis UK roh Sturz

Grundwasserstand:
Bauwasserstand
Bemessungswasserstand
GW_{max} = mNNH
GW_{min} = mNNH

Index	Änd.-ID	Änderung	Datum
			11.01.2017

Plannummer	<table><tr><td>A</td><td>A</td><td>R</td></tr><tr><td>Fachpl.</td><td>Gewerk</td><td>Phase</td></tr></table>	A	A	R	Fachpl.	Gewerk	Phase	<table><tr><td>A</td><td>-</td></tr><tr><td>Planart</td><td>Ebene</td></tr></table>	A	-	Planart	Ebene	<table><tr><td>01</td><td>-</td></tr><tr><td>Nummer</td><td>Index</td></tr></table>	01	-	Nummer	Index	Stand
A	A	R																
Fachpl.	Gewerk	Phase																
A	-																	
Planart	Ebene																	
01	-																	
Nummer	Index																	
16.01.2017																		
Planungsphase	Vorplanung																	
Status	Vorabzug																	
Projekt	Erfurt Brühl-Süd Wohnbebauung Bonemichstraße 99084 Erfurt																	
Projektnummer	1045																	
Bezugshöhe	±0.00 = OKFB EG (±0.00 = m ü.NN)																	
Planinhalt	Ansicht Ost/Ansicht West																	
Plangröße	A1 (841 x 594 mm)																	
Maßstab	1:200, 1:100																	

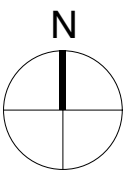

Bauherr	Imo Bau GmbH Große Ackerhofgasse 13 99084 Erfurt	Tel. +49 (0)361 21830012 Fax +49 (0)361 21830013 E-Mail nico.ullrich@imo-bau.de	Genehmigt / Datum
Architekt	TRU ARCHITEKTEN [®] TRU Architekten Partnerschaft mbB Christburger Straße 4 D-10405 Berlin	Tel. +49 (0)30 40 30 10 120 Fax +49 (0)30 40 30 10 128 E-Mail info@truarchitekten.de	Gezeichnet / Datum
Landschaftsarchitekt	HOLZWARTH Landschaftsarchitektur Friedenstraße 1 D-10249 Berlin	Tel. +49 (0)30 24 63 20 18 Fax +49 (0)30 24 63 23 32 E-Mail info@holzwarth-landschaftsarchitektur.de	Geprüft / Datum
Fachplanung Tragwerk			Geprüft / Datum
Fachplanung HLS			Geprüft / Datum
Fachplanung Brandschutz			Geprüft / Datum

Alle Maße und Angaben sind am Bau von Auftragnehmer eigenverantwortlich zu prüfen. Unstimmigkeiten sind mit dem Architekten und der Bauleitung unverzüglich zu klären. Der Plan gilt nur in Verbindung mit den Planungen der Statik und der Fachgenieure. Die Angaben der Sonderfachscheite sind zu beachten. Firmendatale und Ausführungszeichnungen gelten nur mit dem Freigabeemerk des Architekten. Differenzen und Unstimmigkeiten in Planunterlagen sowie Unklarheiten sind mit dem Architekten und der Bauleitung unverzüglich zu klären. Die Koordinierungspflicht des Auftragnehmers bleibt unberührt. Beißen zur gelaufen Ausführung sind dem Architekten und der Bauleitung rechtzeitig vor dem Ausführungsbeginn mitzuteilen.


Wir weisen darauf hin, dass sämtliche Pläne, Zeichnungen etc. die für diese Bauarbeiten von uns gefertigt wurden, geistiges Eigentum der TRU Architekten Part mbB sind und ohne vorherige Genehmigung des Eigentümers weder veröffentlicht, vervielfältigt, geändert noch für einen anderen als den in diesem Vertrag vereinbarten Zweck genutzt werden dürfen. Die Verwendung dieser Unterlagen für ein anderes Bauhaben bedarf ebenfalls einer schriftlichen Genehmigung.

Grundwasserstand:
Bauwasserstand
Bemessungswasserstand

GWbau = +44,9 mNHN
GWMax = +45,7 mNHN

Index, Änderung:	Datum:	Gez.:	Genehmigt	Datum
			Geprüft	Datum

VORABZUG

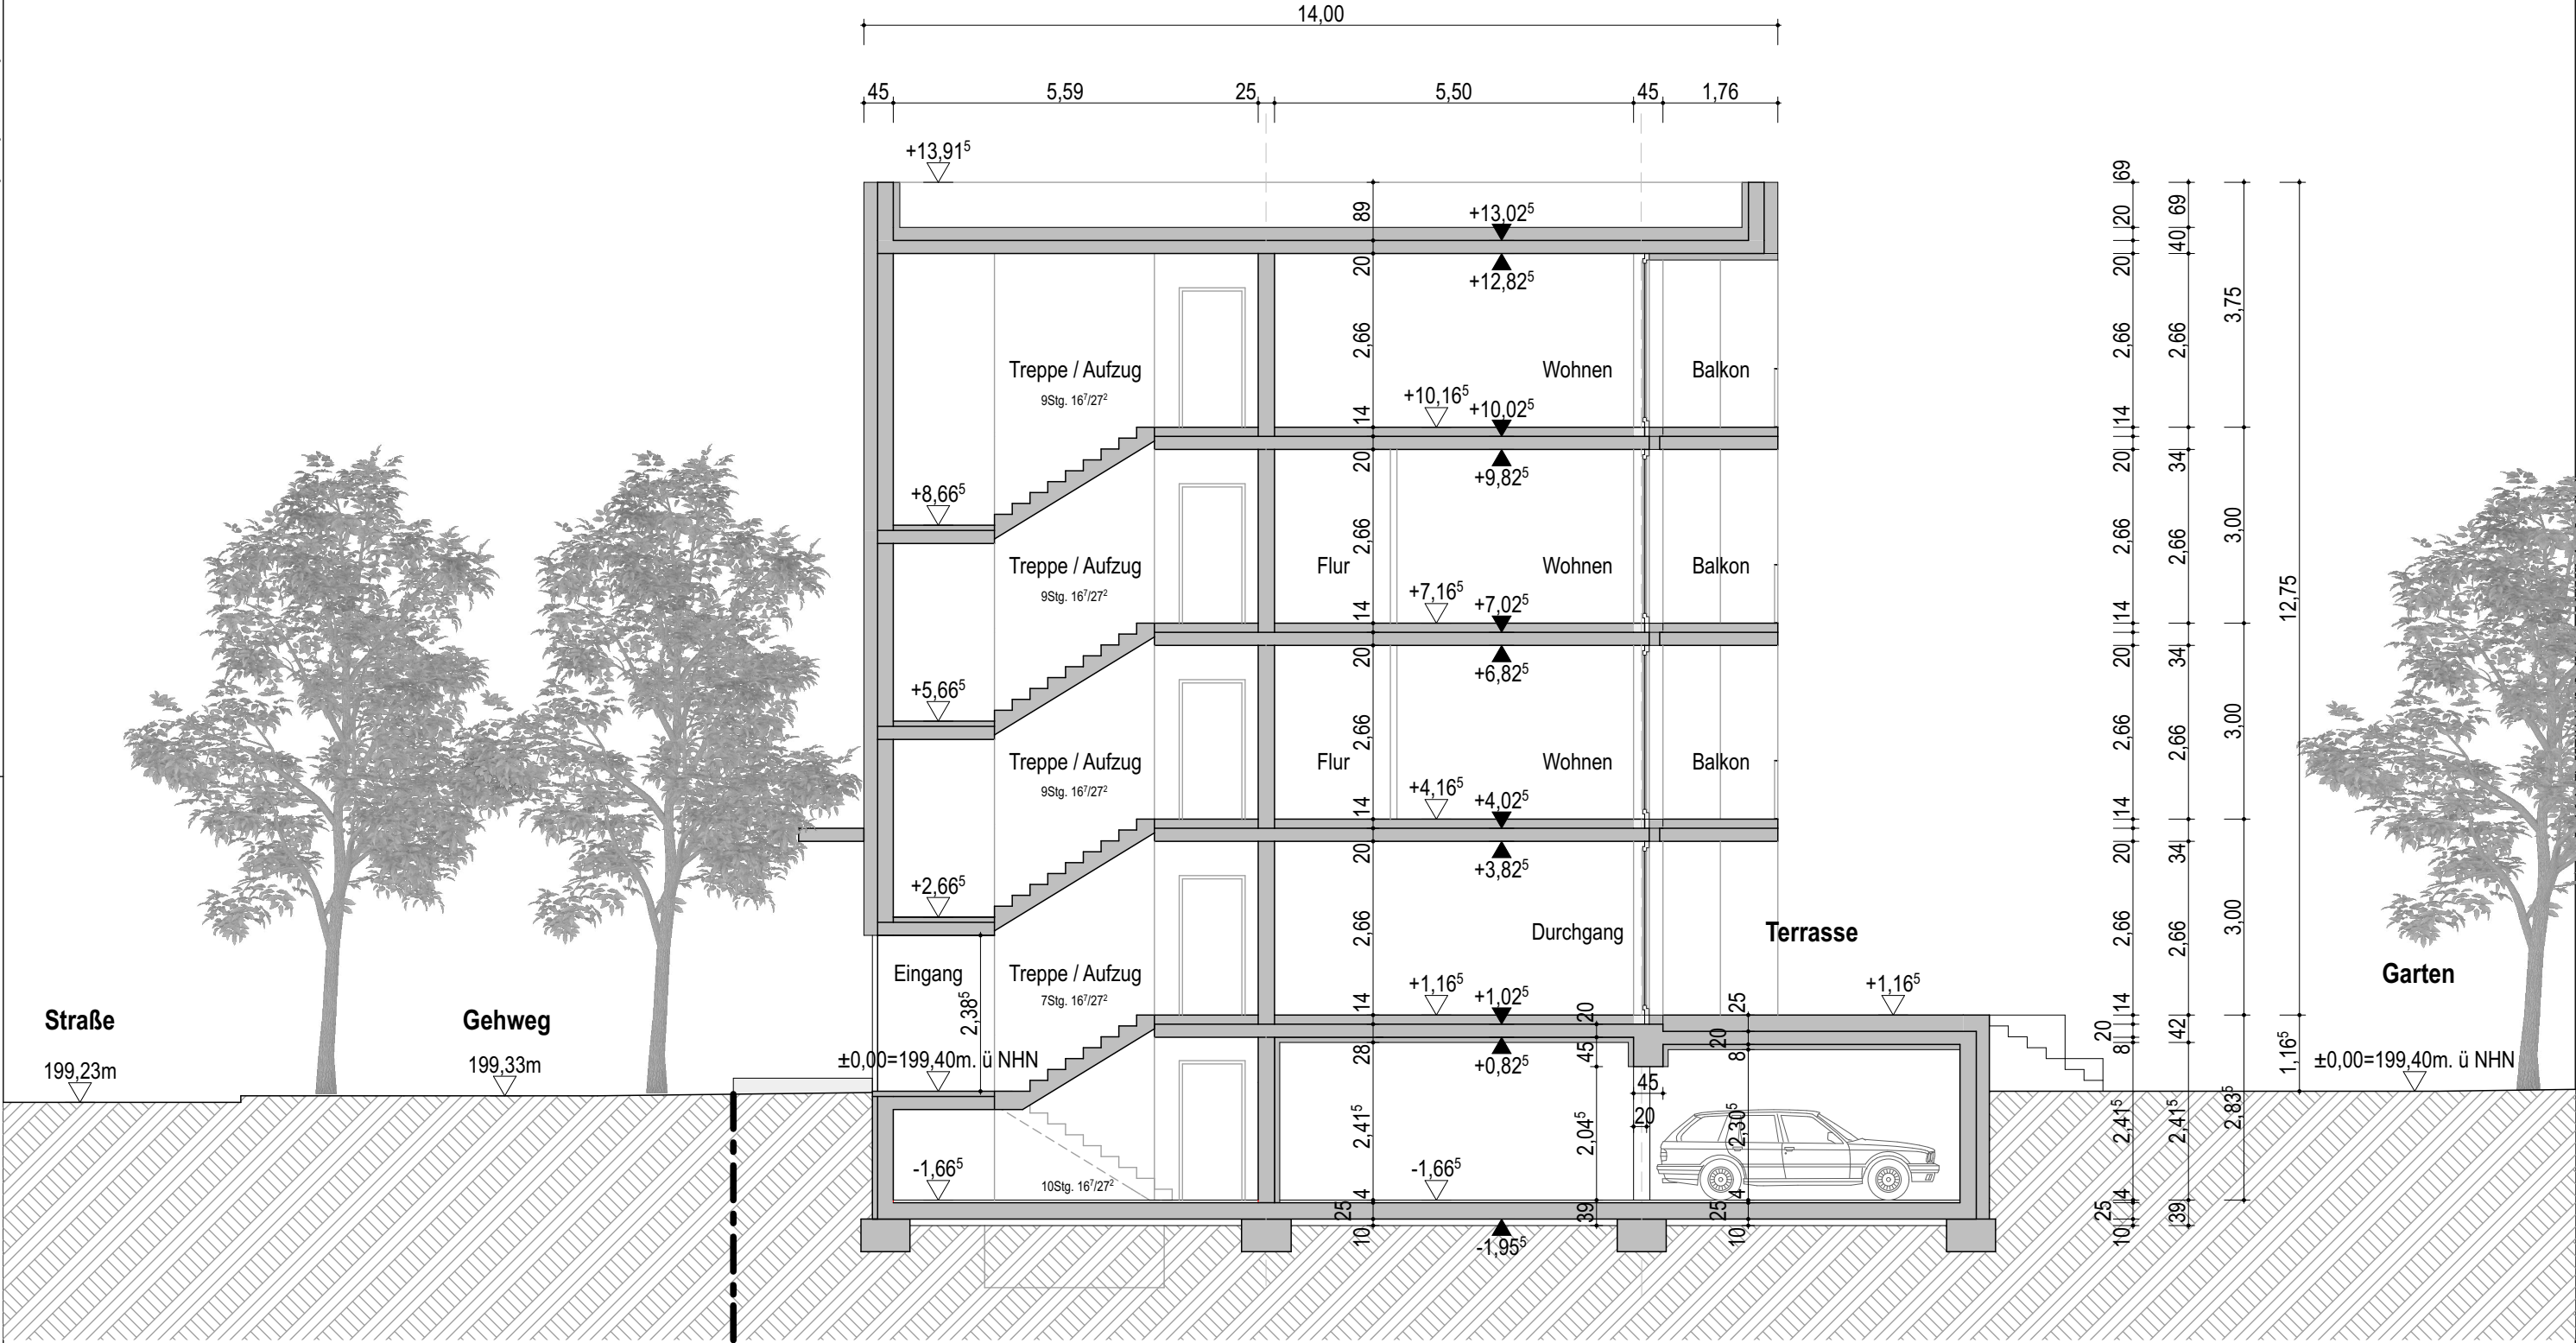

Bauherr: Imo Bau GmbH Große Ackerhofsgasse 13 99084 Erfurt	Architekt: TRU Architekten Partnerschaft mbB Christburger Straße 4 D-10405 Berlin	Projekt: Erfurt Brühl-Süd Wohnbebauung	Planinhalt: Querschnitt A-A	Stand: 11.01.2017	Erst.- Datum: 23.11.2016
		Bonemilchstraße, 99084 Erfurt		Blattformat: A 3	Mst.: 1:100
		Leistungsphase: Vorplanung	Plannummer: A R 2 S AA 01 -	Gez.: KW	Gepr.: