



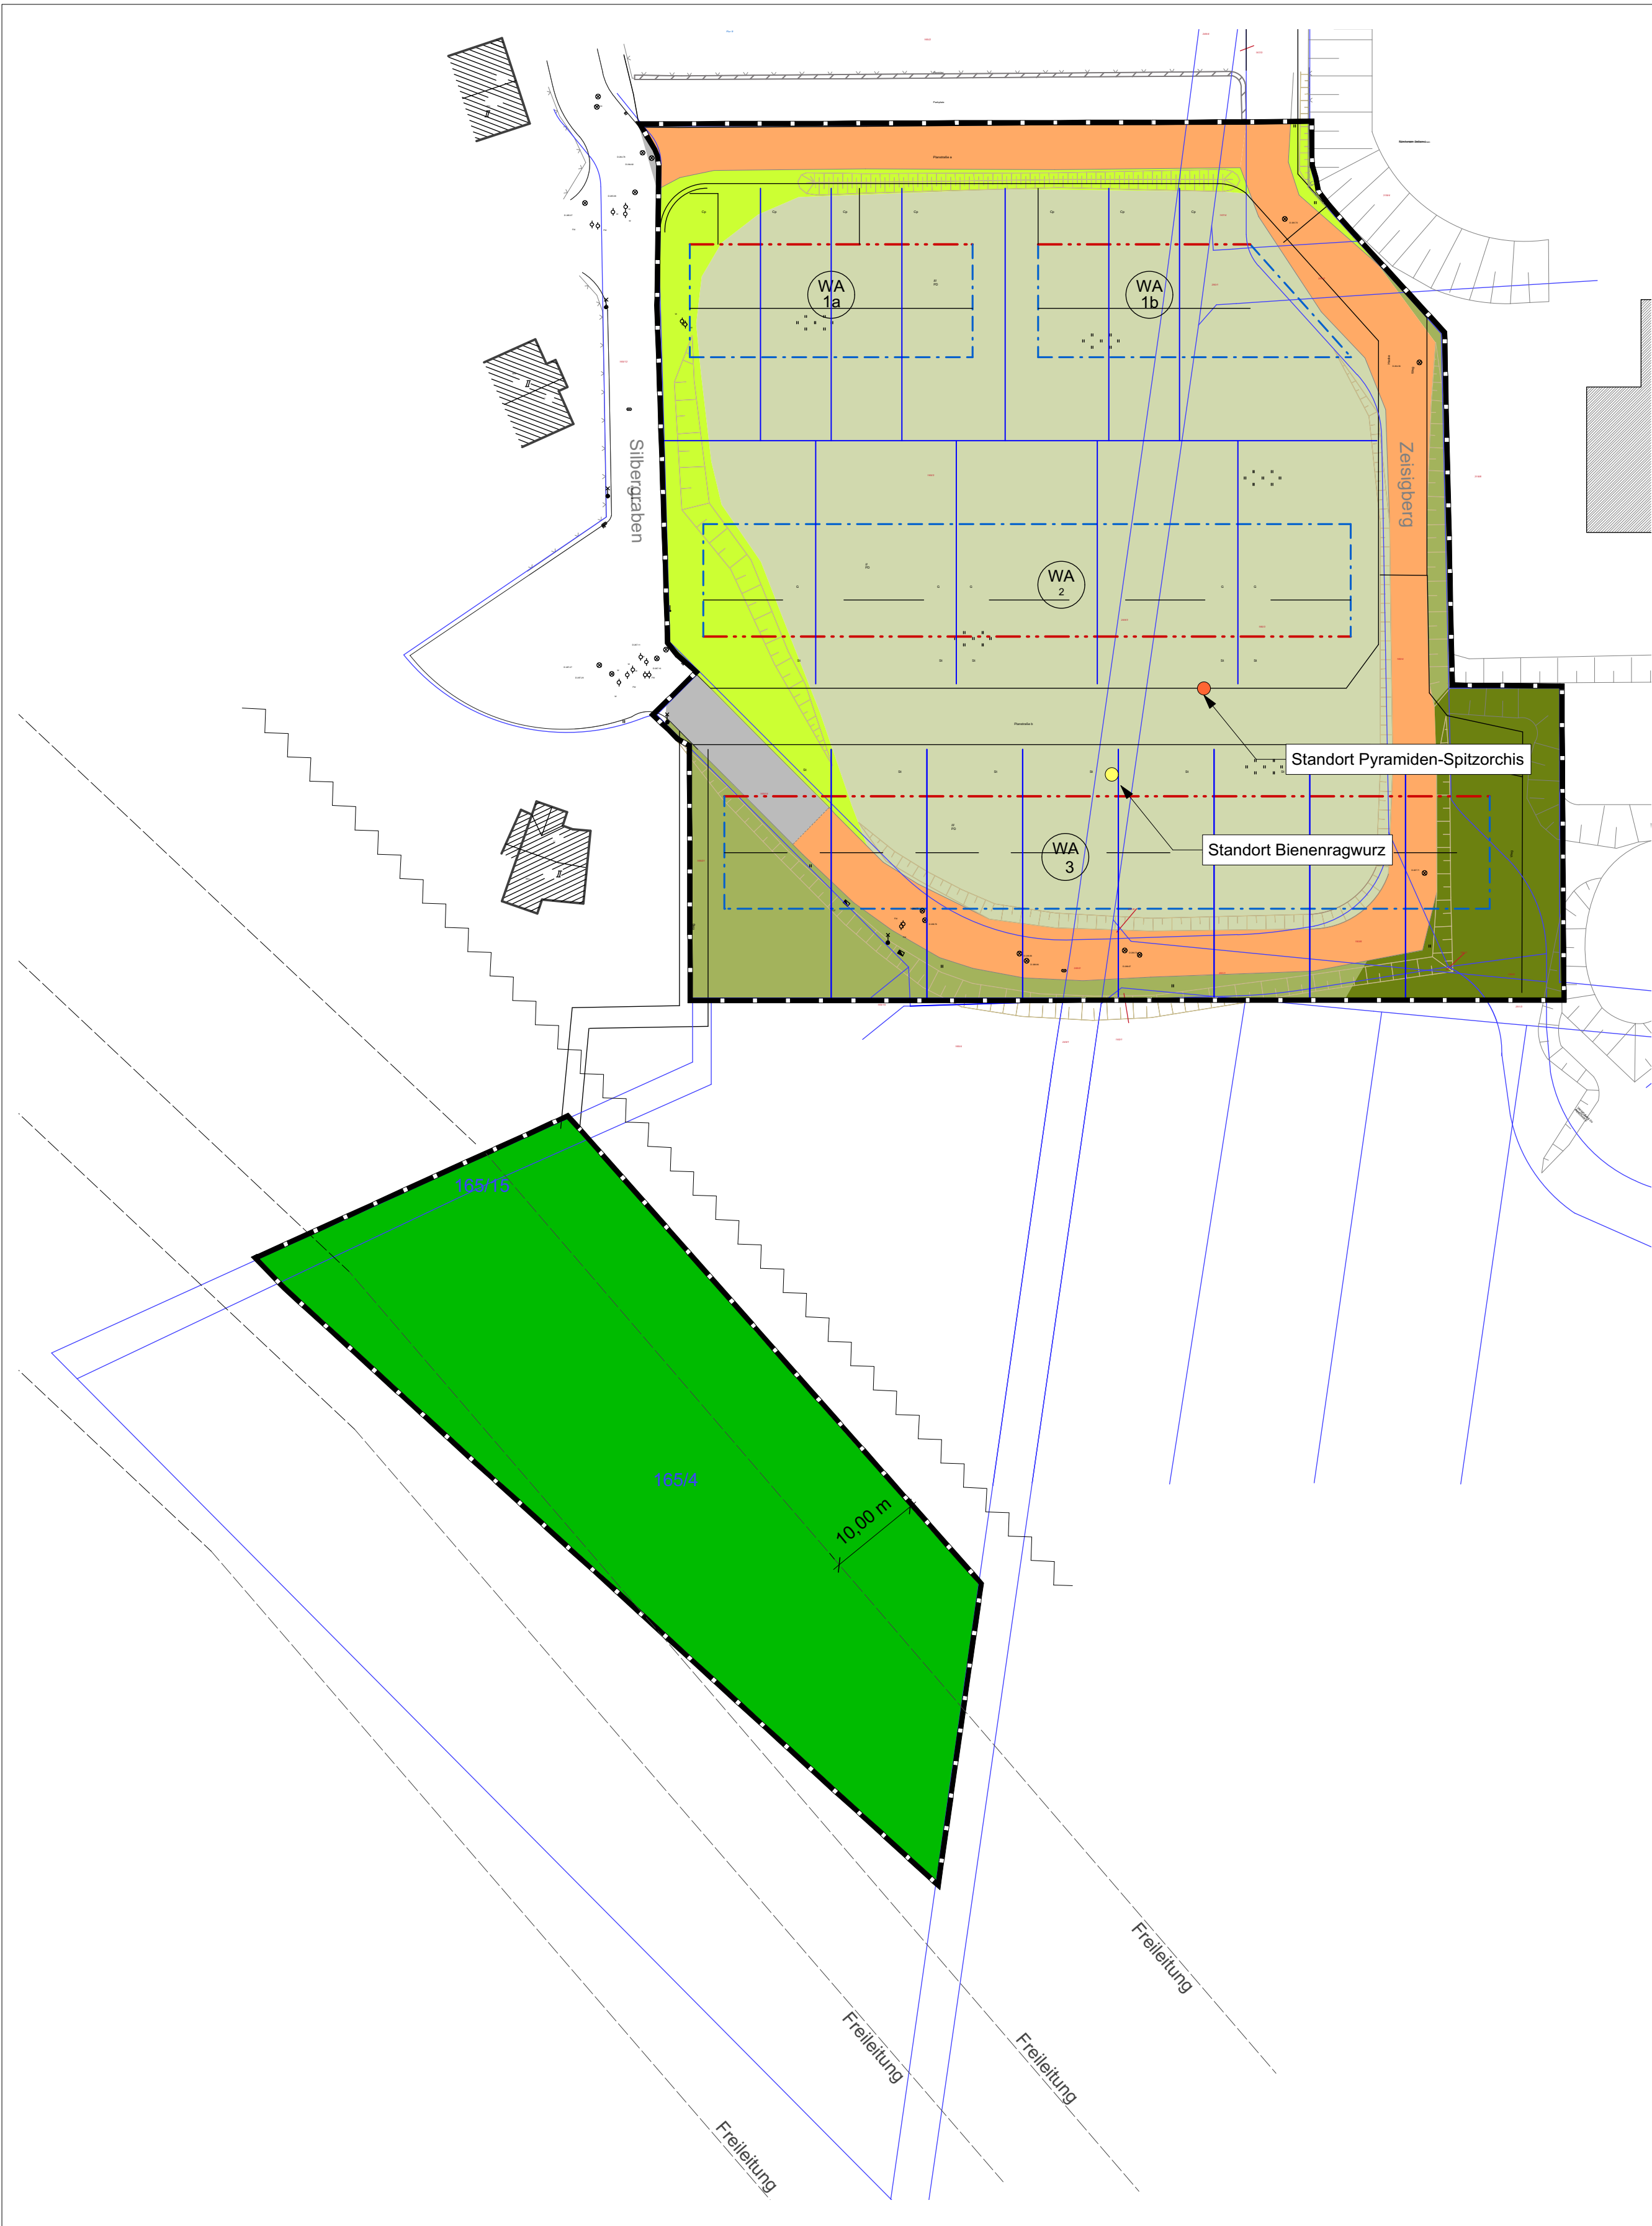

Legende Bestand

Biotoptypen - Bestand		Code
	Eschen-Ahorn-Pionierwald	7920-105
	basiphiler Halbtrockenrasen, 10 % Verbuschung	4210
	basiphiler Halbtrockenrasen, 30 % Verbuschung	4211
	basiphiler Halbtrockenrasen, 50 % Verbuschung	4211
	mesophiles Grünland, 30 % Verbuschung	4223
	sonstige Straßen	9213
	Wirtschaftswege (Schotterflächen)	9214
	Geltungsbereich	

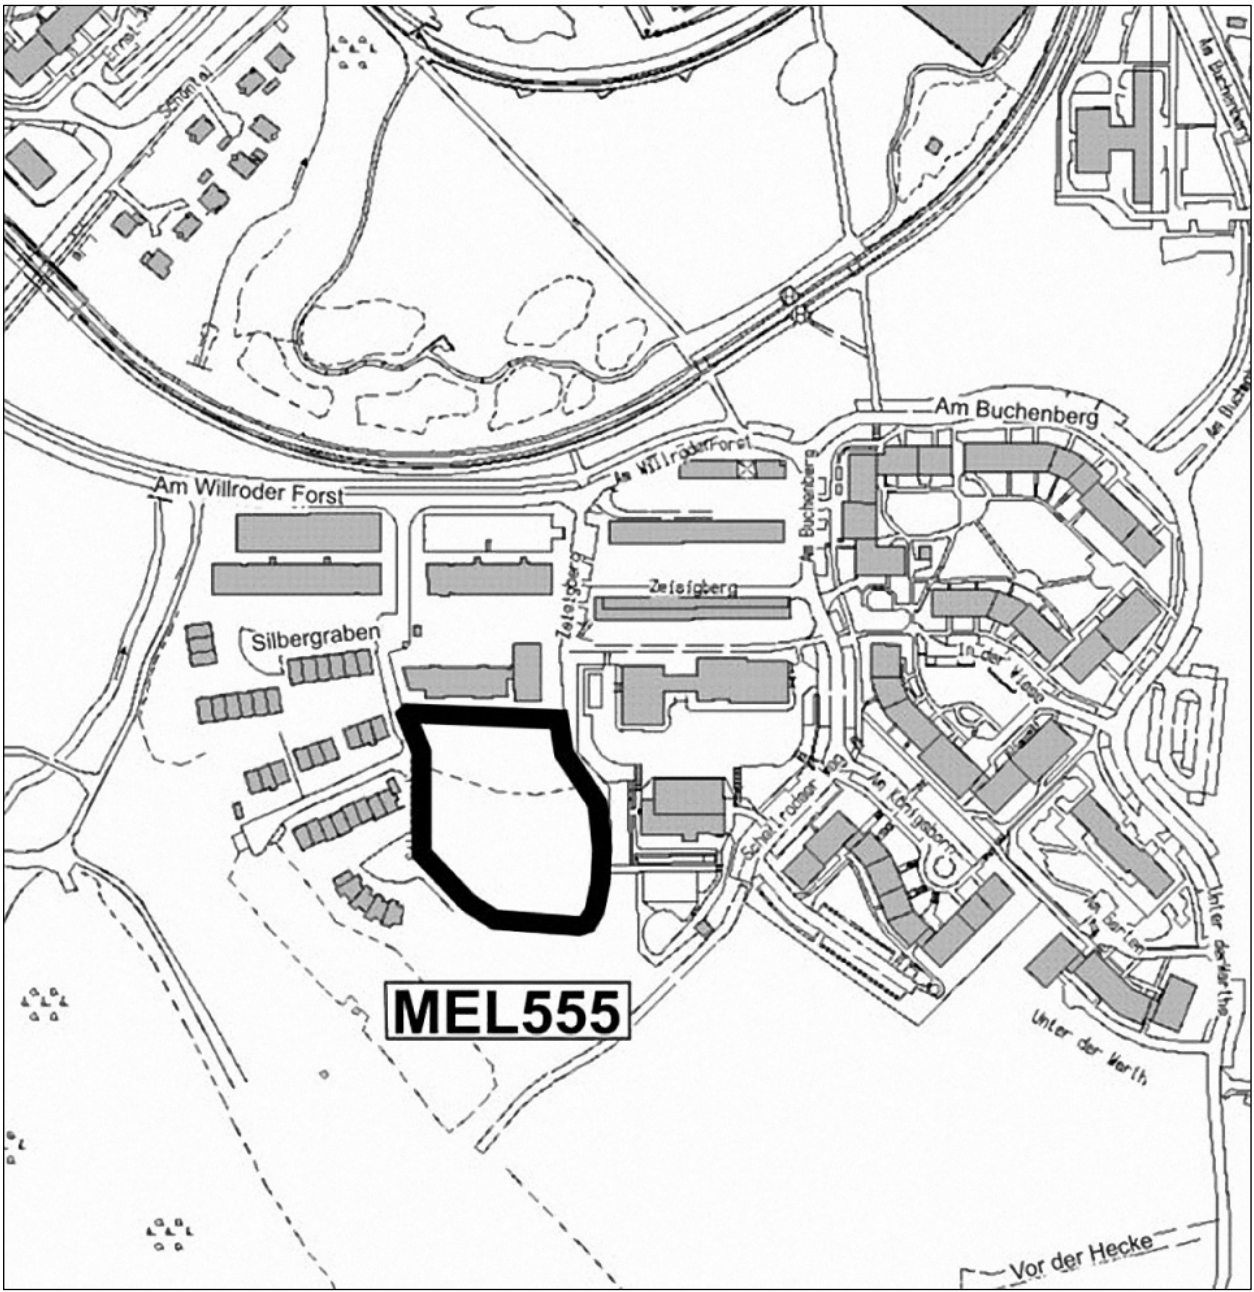

Planverfasser Grünordnungsplan



Büro für Garten- und Landschaftsplanung
Kartäuserstraße 59 99084 Erfurt
Tel.: 0361 - 789 26 44
Fax.: 0361 - 789 26 45
Funk: 0177 - 653 39 35

	Datum	Name
bearbeitet	28.02.2017	Weber
gezeichnet	28.02.2017	CAD
geprüft	28.02.2017	


Planverfasser Vorhaben- und Erschließungsplan:
Architektin Dr. Ute Probst
Trierer Str. 60 99423 Weimar

Vorhabenträger:
Karlheinz Weisrock & Töchter GmbH
Robert-Koch-Str. 25 55129 Mainz

**Grünordnungsplan zum
vorhabenbezogenen Bebauungsplan MEL 555 "WG Buchenberg - Silbergraben"**

Bestandsplan Maßstab 1 : 500

Kartengrundlage:

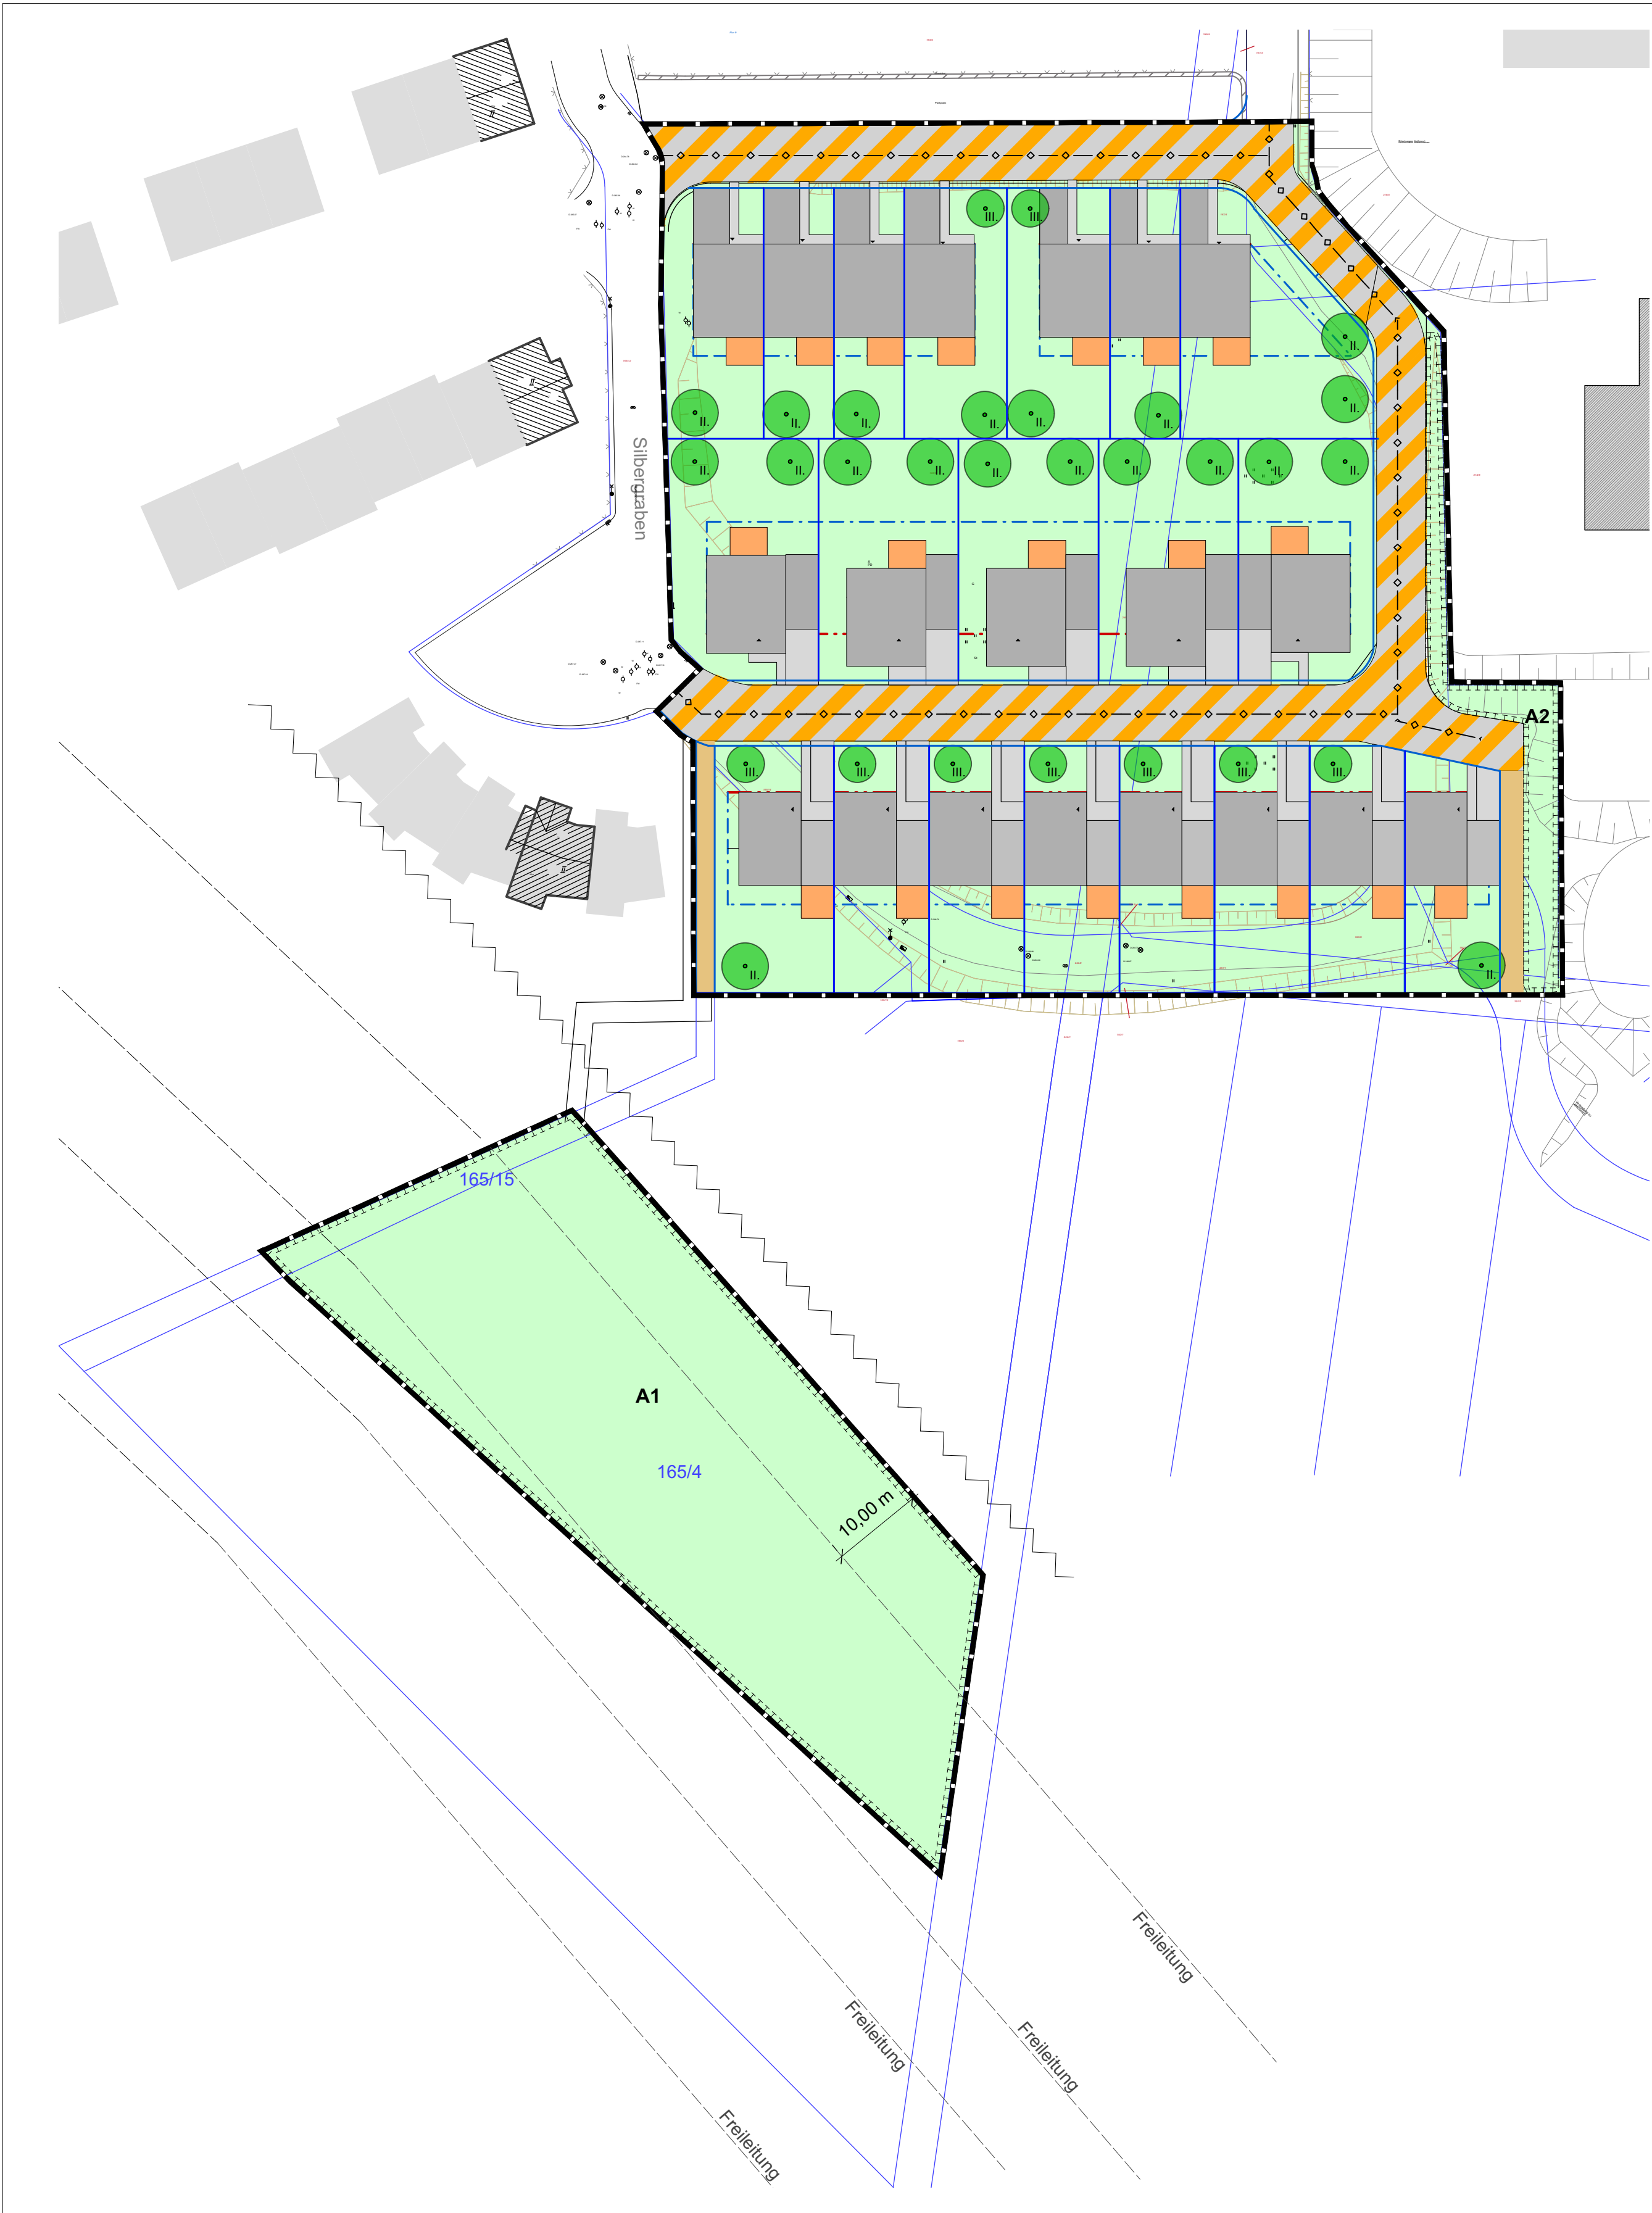

Plandarstellungen

Anpflanzen (§9 Abs. 1 Nr. 25 a)

- Bäume II. Ordnung
- Bäume III. Ordnung

GRÜNFLÄCHEN (§ 9 Abs. 1 Nr. 15 BauGB)

- private Grünfläche


GRÜNFLÄCHEN (§ 9 Abs. 1 Nr. 20 BauGB)

- Flächen für Massnahmen zum Schutz, zur Pflege und zur Entwicklung von Natur und Landschaft

A1 Maßnahmen entsprechend textlicher Festsetzungen

Nachrichtliche Übernahmen / Zeichnerische Hinweise

- Gebäude
- Stellplätze
- Straßenverkehrsfläche
- Gehwege und verkehrsberuhigte Bereiche (wassergebundene Wegedecke)
- Grünflächen
- Gebäude außerhalb des Geltungsbereiches
- Geltungsbereich

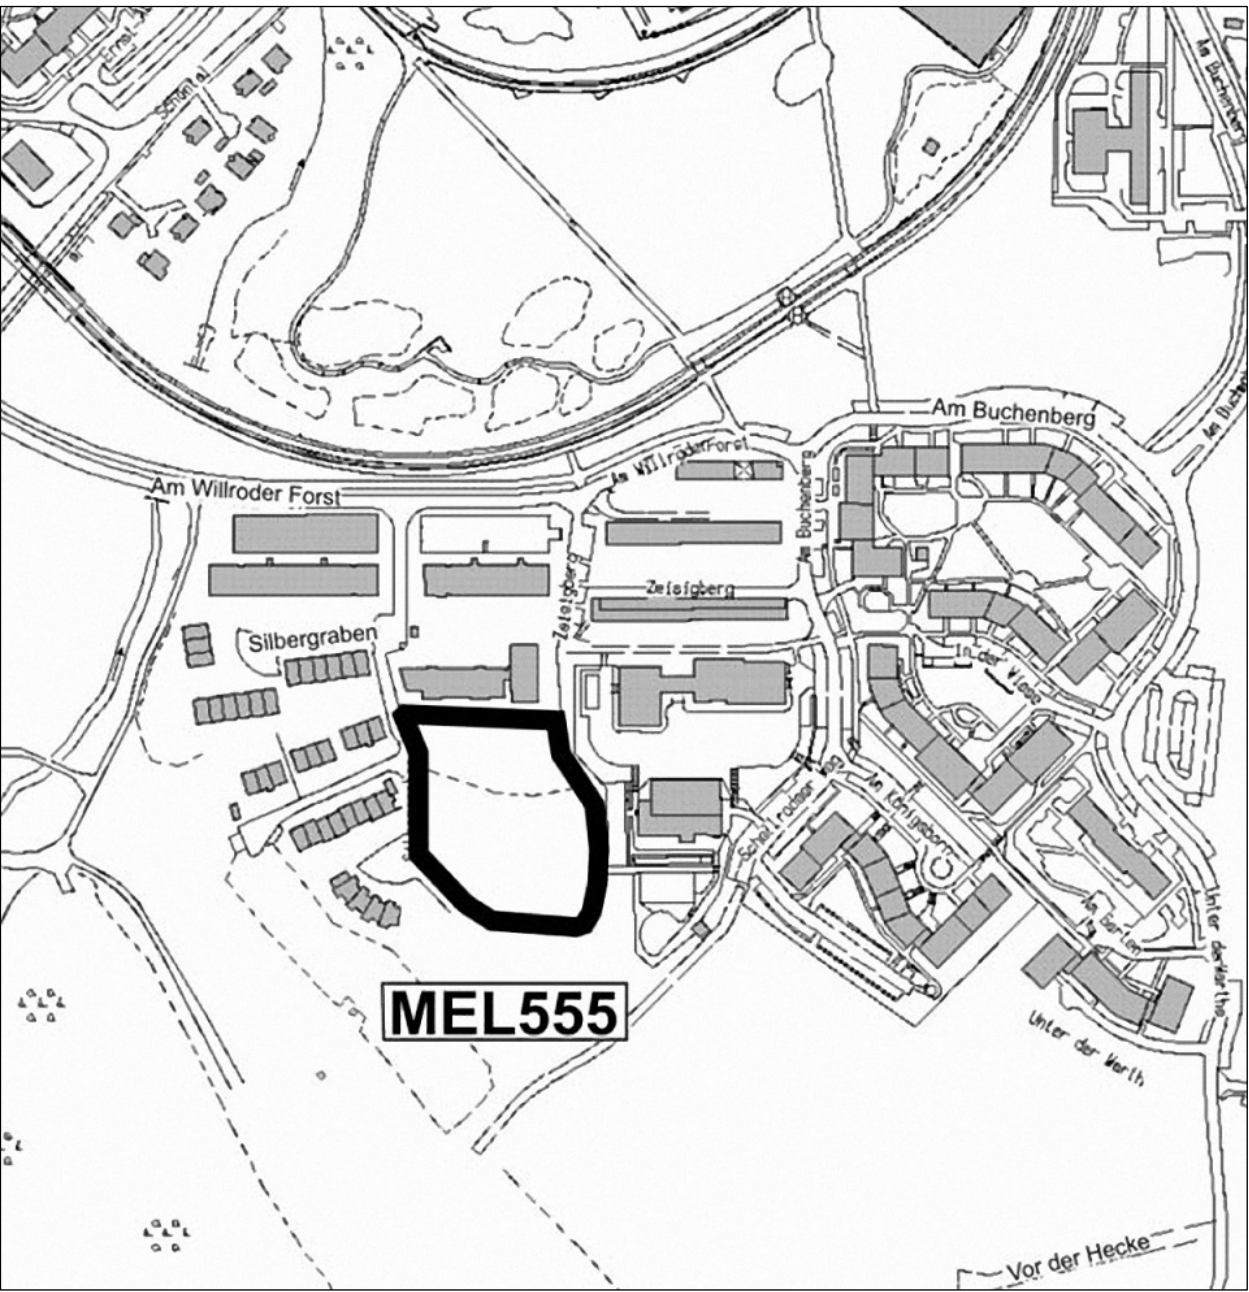

Planverfasser Grünordnungsplan



Büro für Garten- und Landschaftsplanung
Kartäuserstraße 59 99084 Erfurt
Tel.: 0361 - 789 26 44
Fax.: 0361 - 789 26 45
Funk: 0177 - 653 39 35

	Datum	Name
bearbeitet	28.02.2017	Weber
gezeichnet	28.02.2017	CAD
geprüft	28.02.2017	<i>[Signature]</i>

Planverfasser Vorhaben- und Erschließungsplan:
Architektin Dr. Ute Probst
Trierer Str. 60 99423 Weimar

Vorhabenträger:
Karlheinz Weisrock & Töchter GmbH
Robert-Koch-Str. 25 55129 Mainz

**Grünordnungsplan zum
vorhabenbezogenen Bebauungsplan MEL 555 "WG Buchenberg - Silbergraben"**

Maßnahmenplan

Maßstab 1 : 500

Kartengrundlage: