


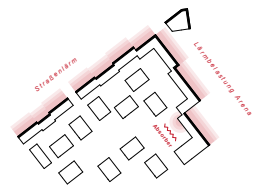


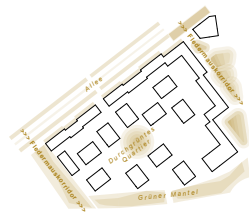


VISUALISIERUNG
Stadtmehrfach MANN-Strasse

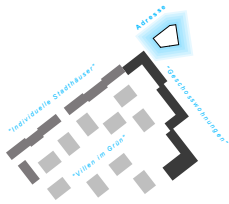


PIKTOGRAMM STÄDTEBAU
Städtebauliche Überlegungen

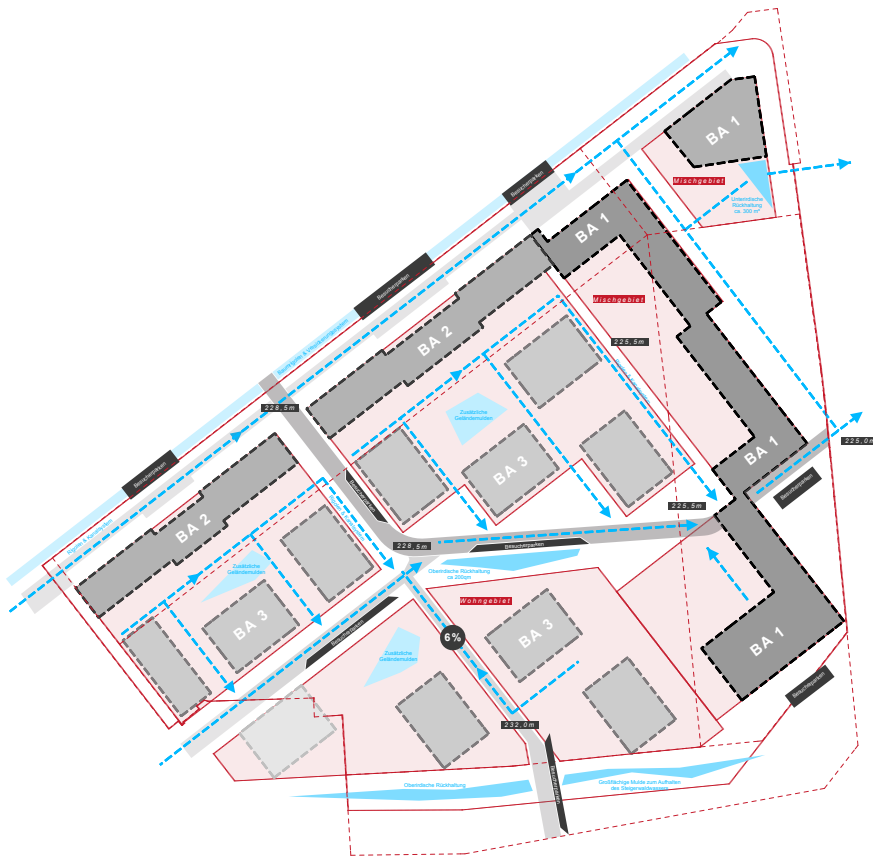

STRUKTURSCHEMATA
M 1 : 500

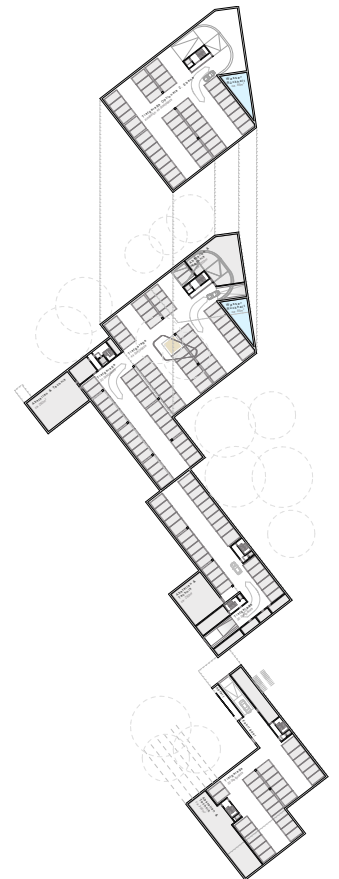

GRUNDRISS TIEFGARAGEN
M 1 : 500

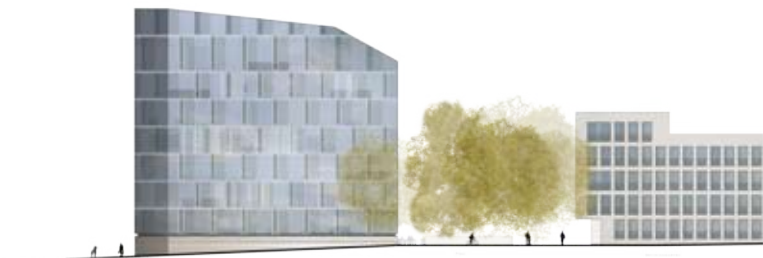


ANSICHT BÜROTRUM NORDWEST
M 1 : 200



SNITTANSICHT ARNSTÄDTER STRASSE NORDWEST
M 1 : 200



ANSICHT MAN-STRASSE NORDWEST
M 1:1.200

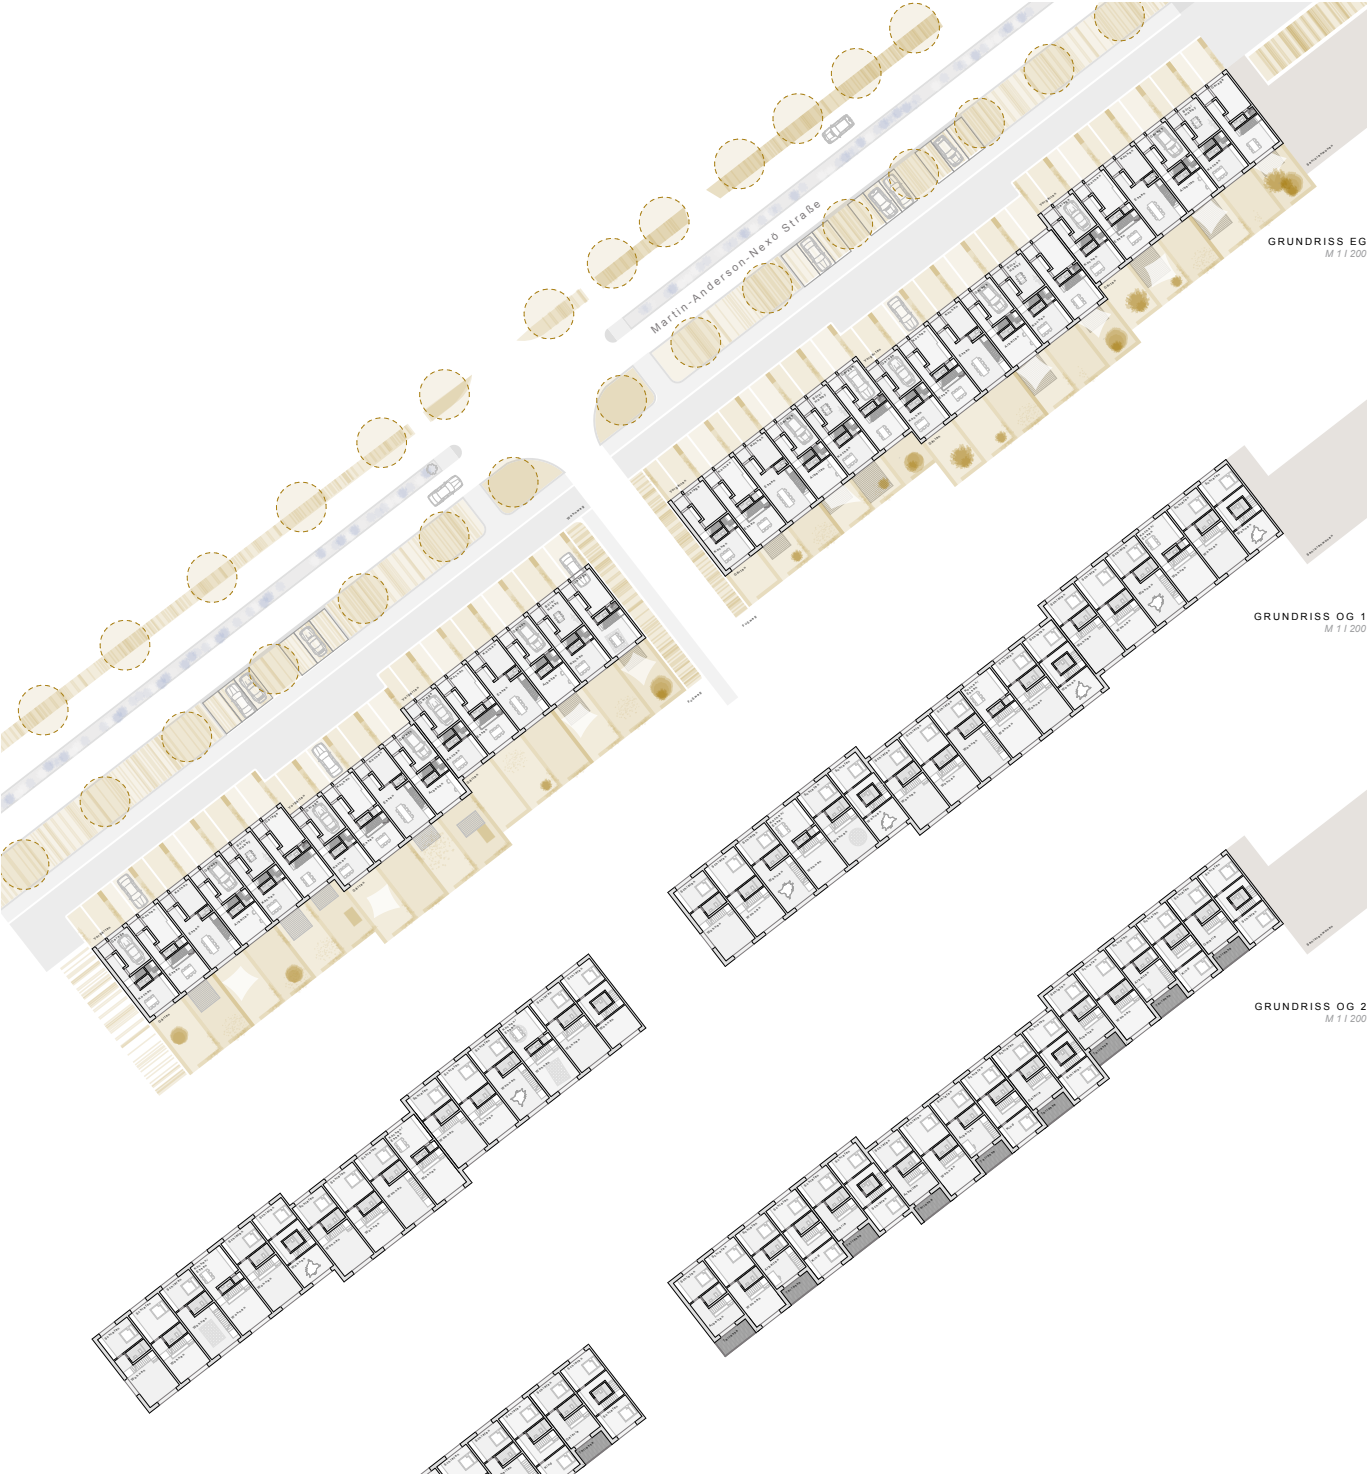

GRUNDRISS EG
M 1:1.200

GRUNDRISS OG 1
M 1:1.200



GRUNDRISS OG 2
M 1:1.200



ANSICHT MAN-STRASSE SÜDOST
M 1:1.200




VISUALISIERUNG
Ecke Büroturm / Arnstädter Straße

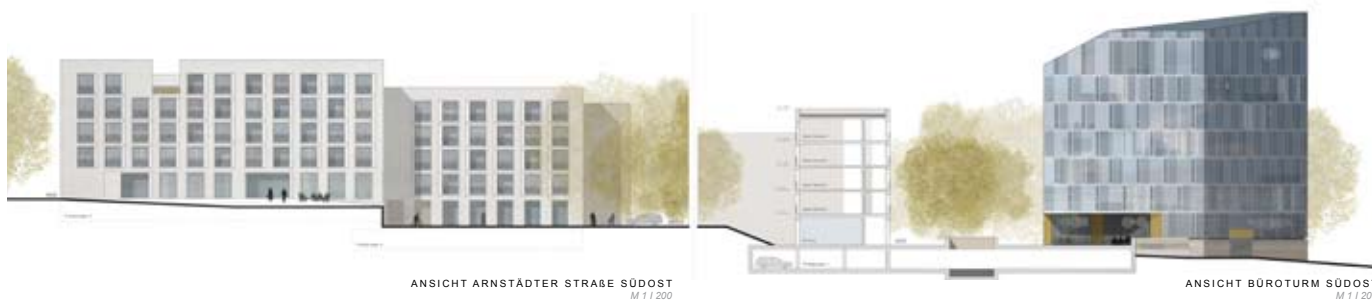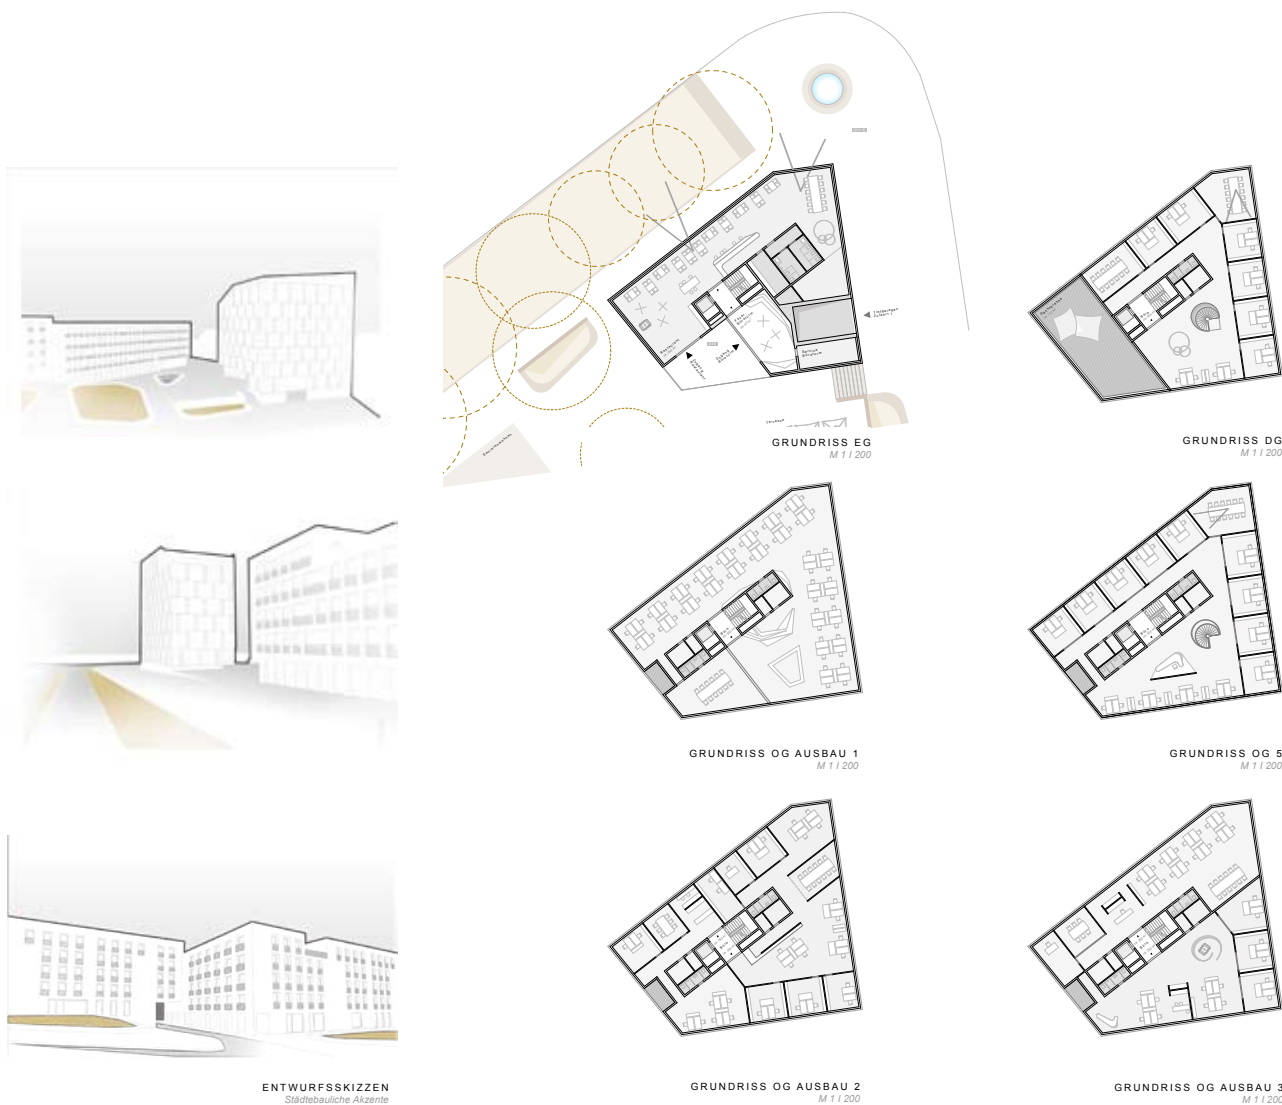



ANSICHT ARNSTÄDTER NORDOST
M 1 : 200

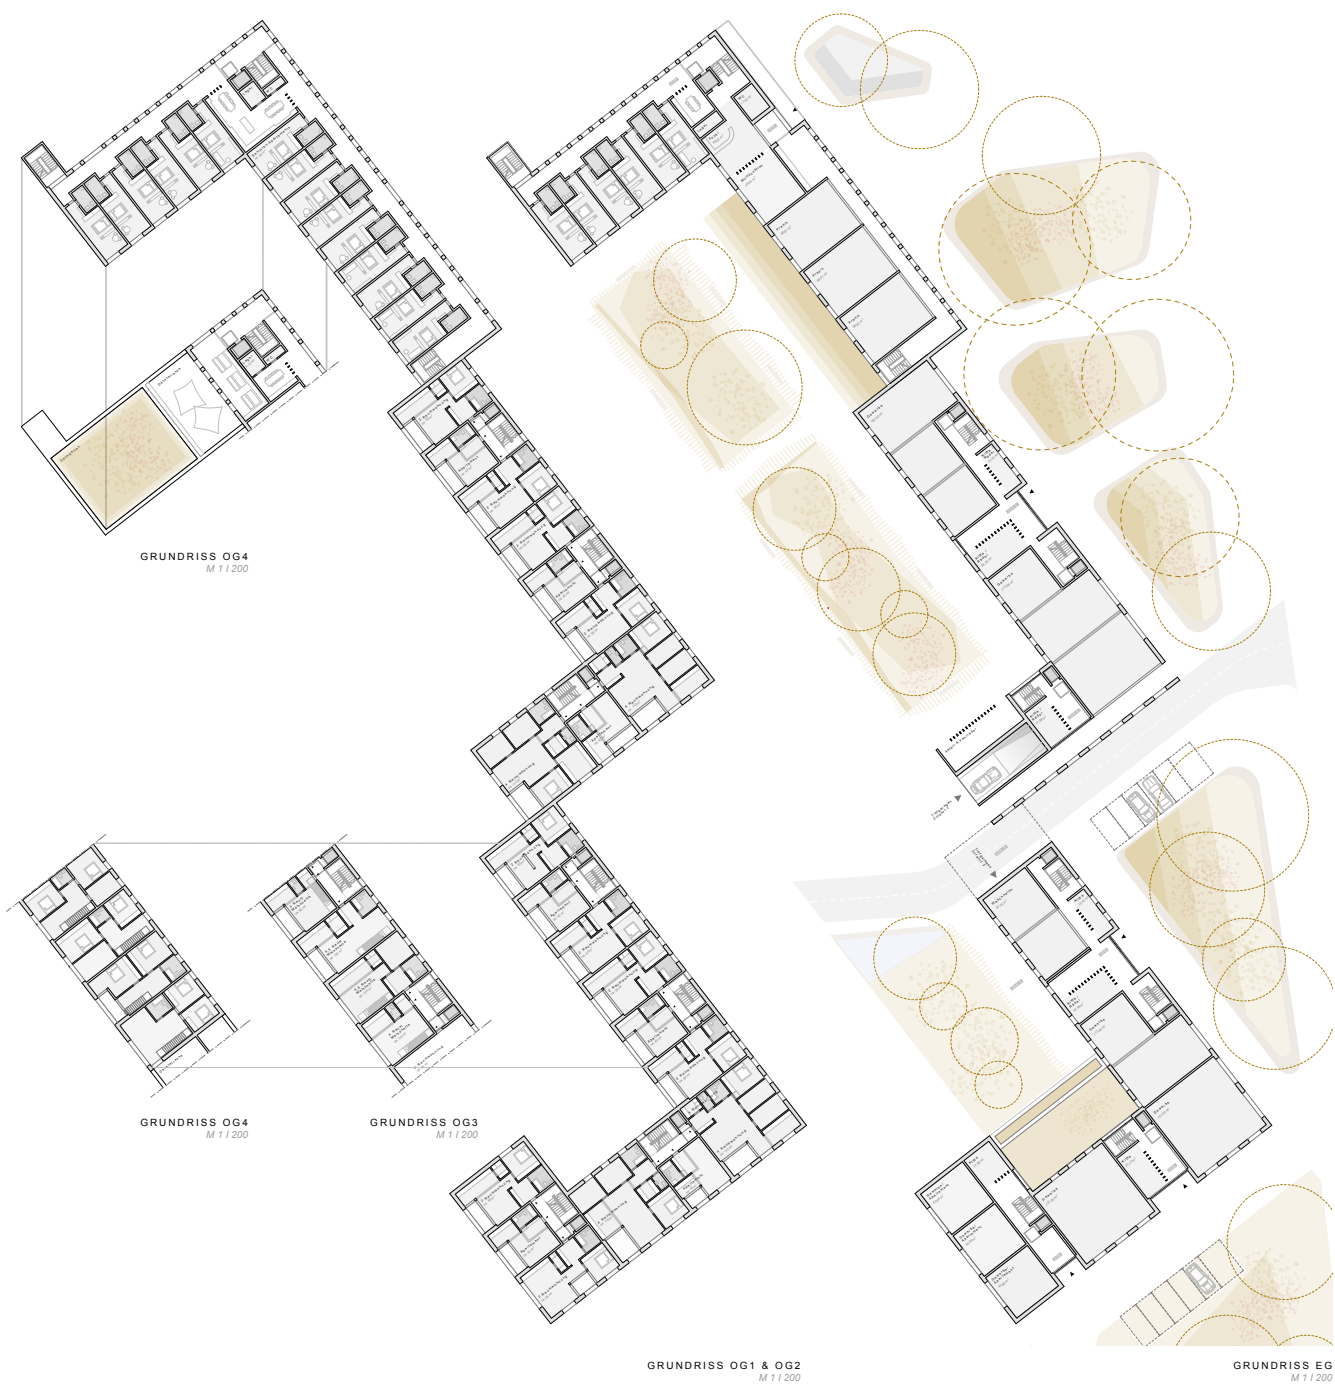

GRUNDRISS OG4
M 1 : 200

GRUNDRISS OG4
M 1 : 200

GRUNDRISS OG3
M 1 : 200

GRUNDRISS OG1 & OG2
M 1 : 200

GRUNDRISS EG
M 1 : 200

