


# Anlage 8 - Planungsumgriff

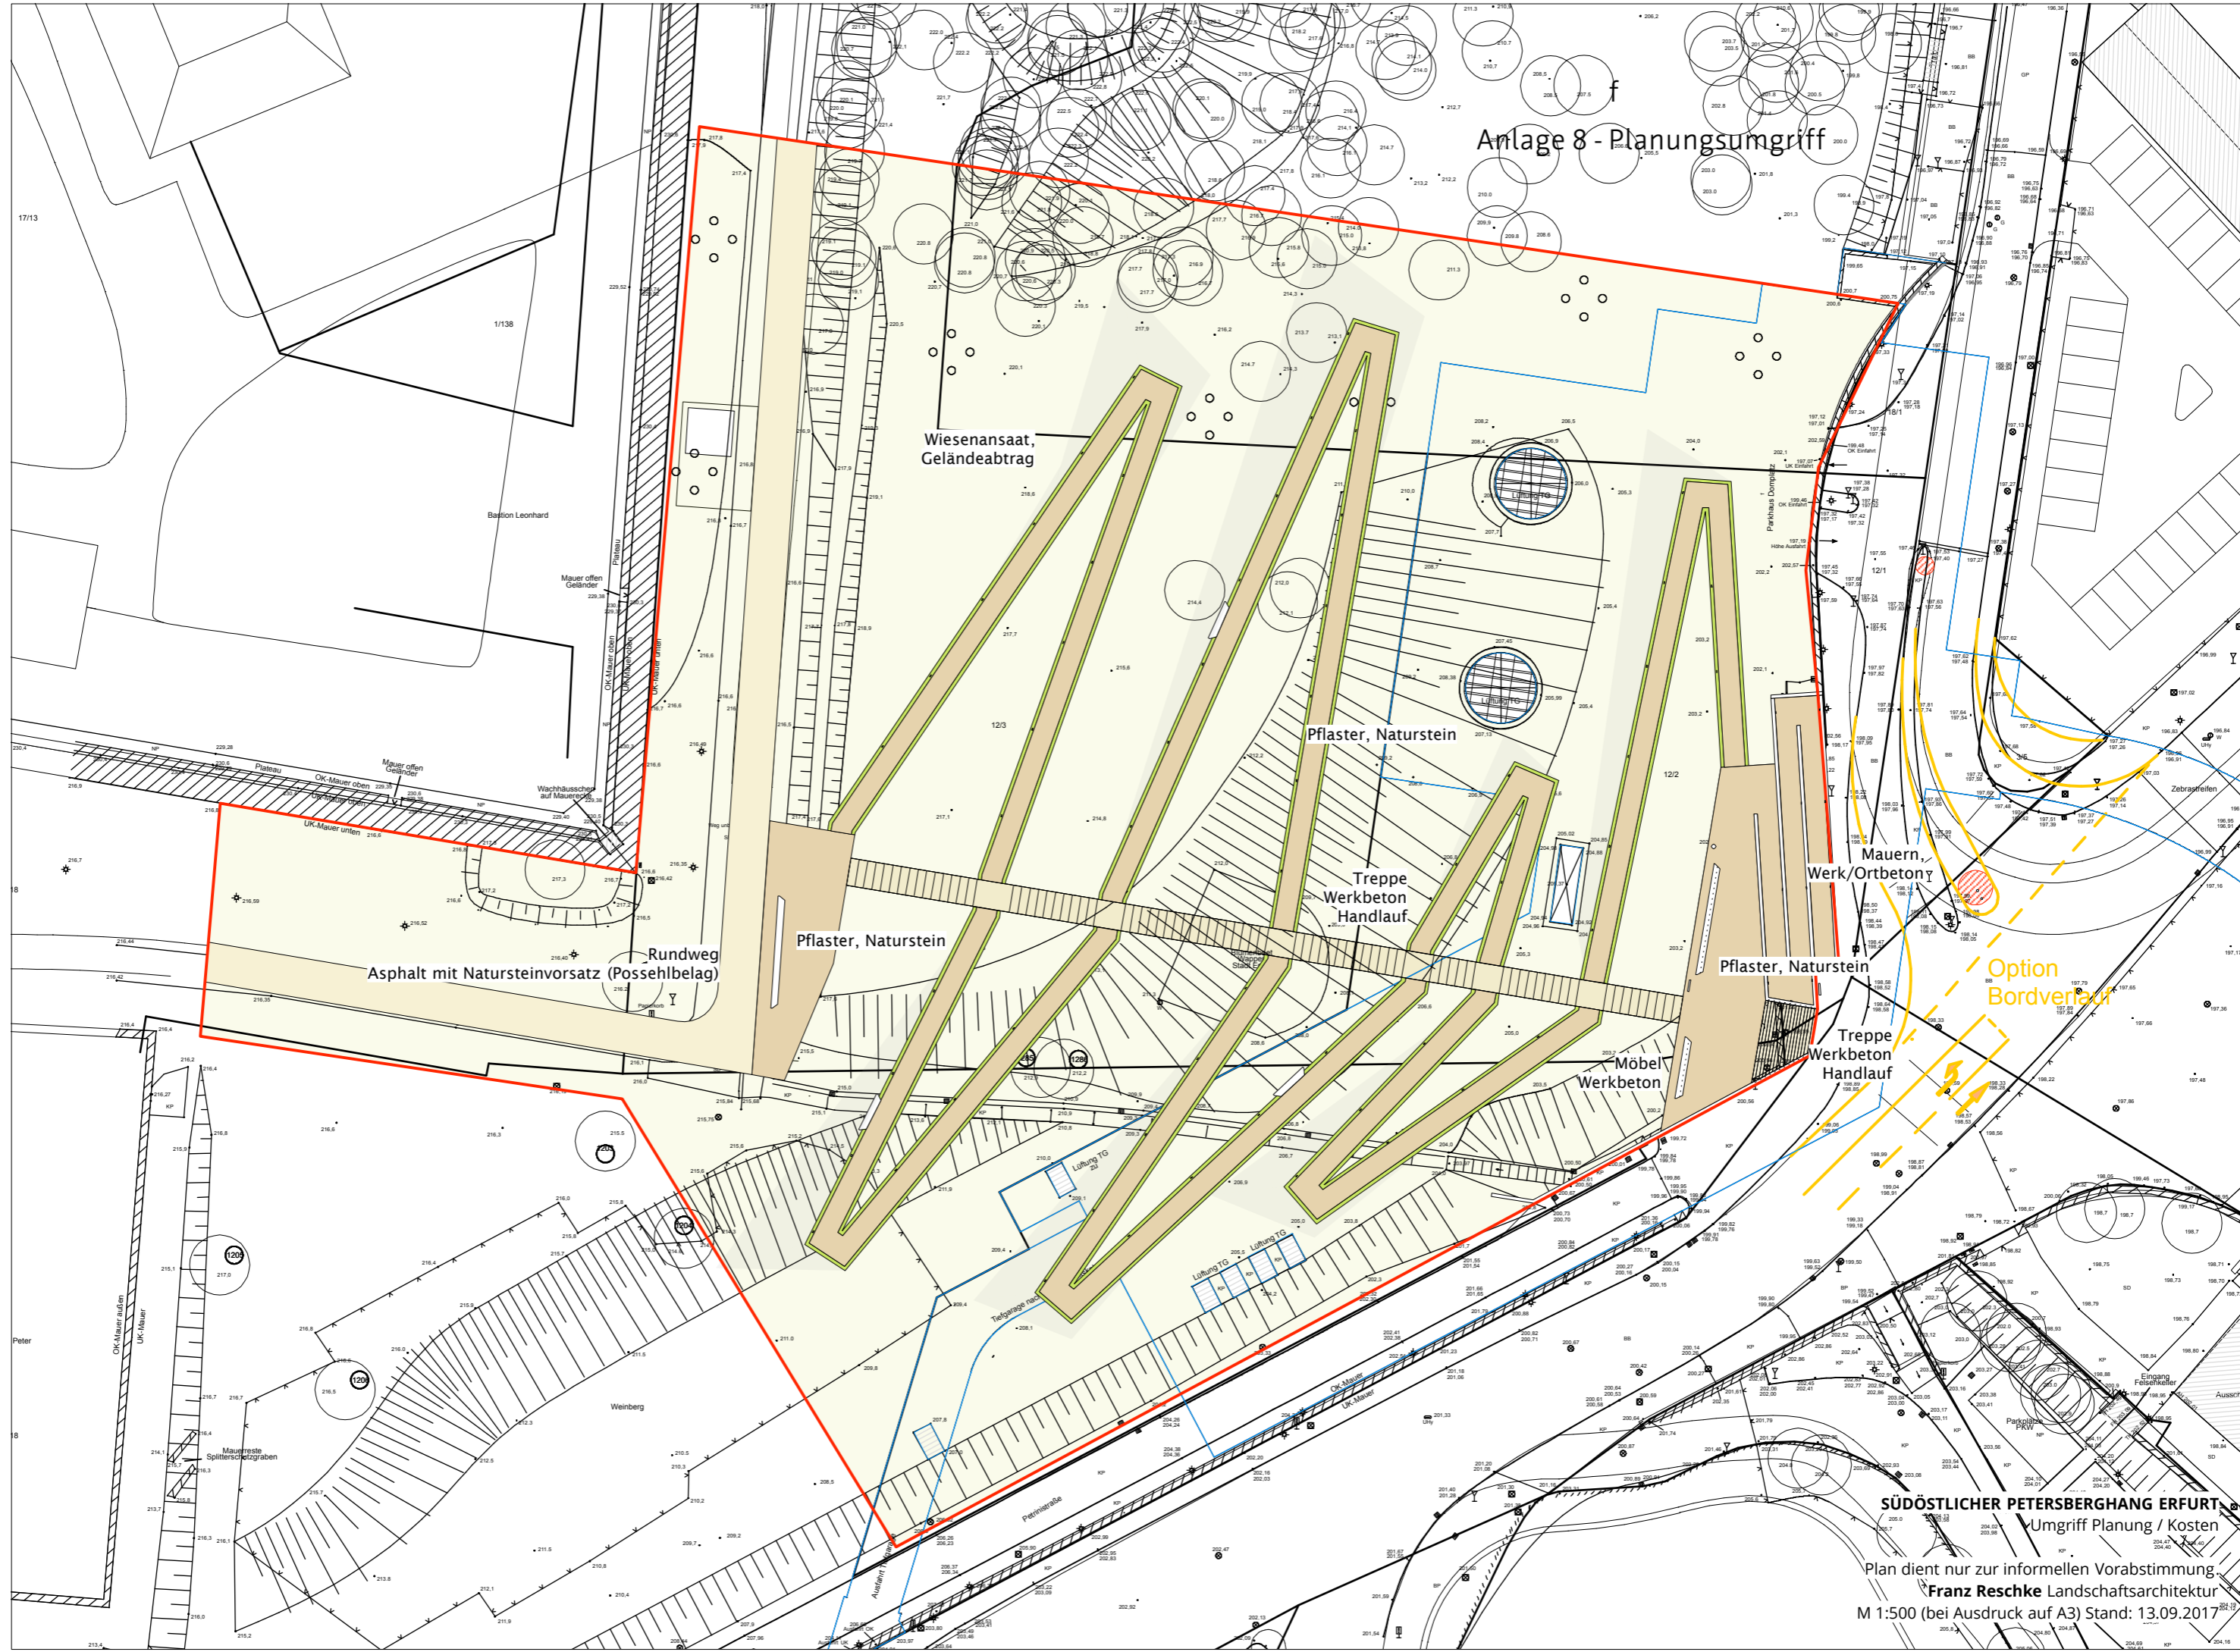

SÜDÖSTLICHER PETERSBERGHANG ERFURT  
Umgriff Planung / Kosten

Plan dient nur zur informellen Vorabstimmung  
Franz Reschke Landschaftsarchitektur  
M 1:500 (bei Ausdruck auf A3) Stand: 13.09.2017