


Teil A1: Planzeichnung

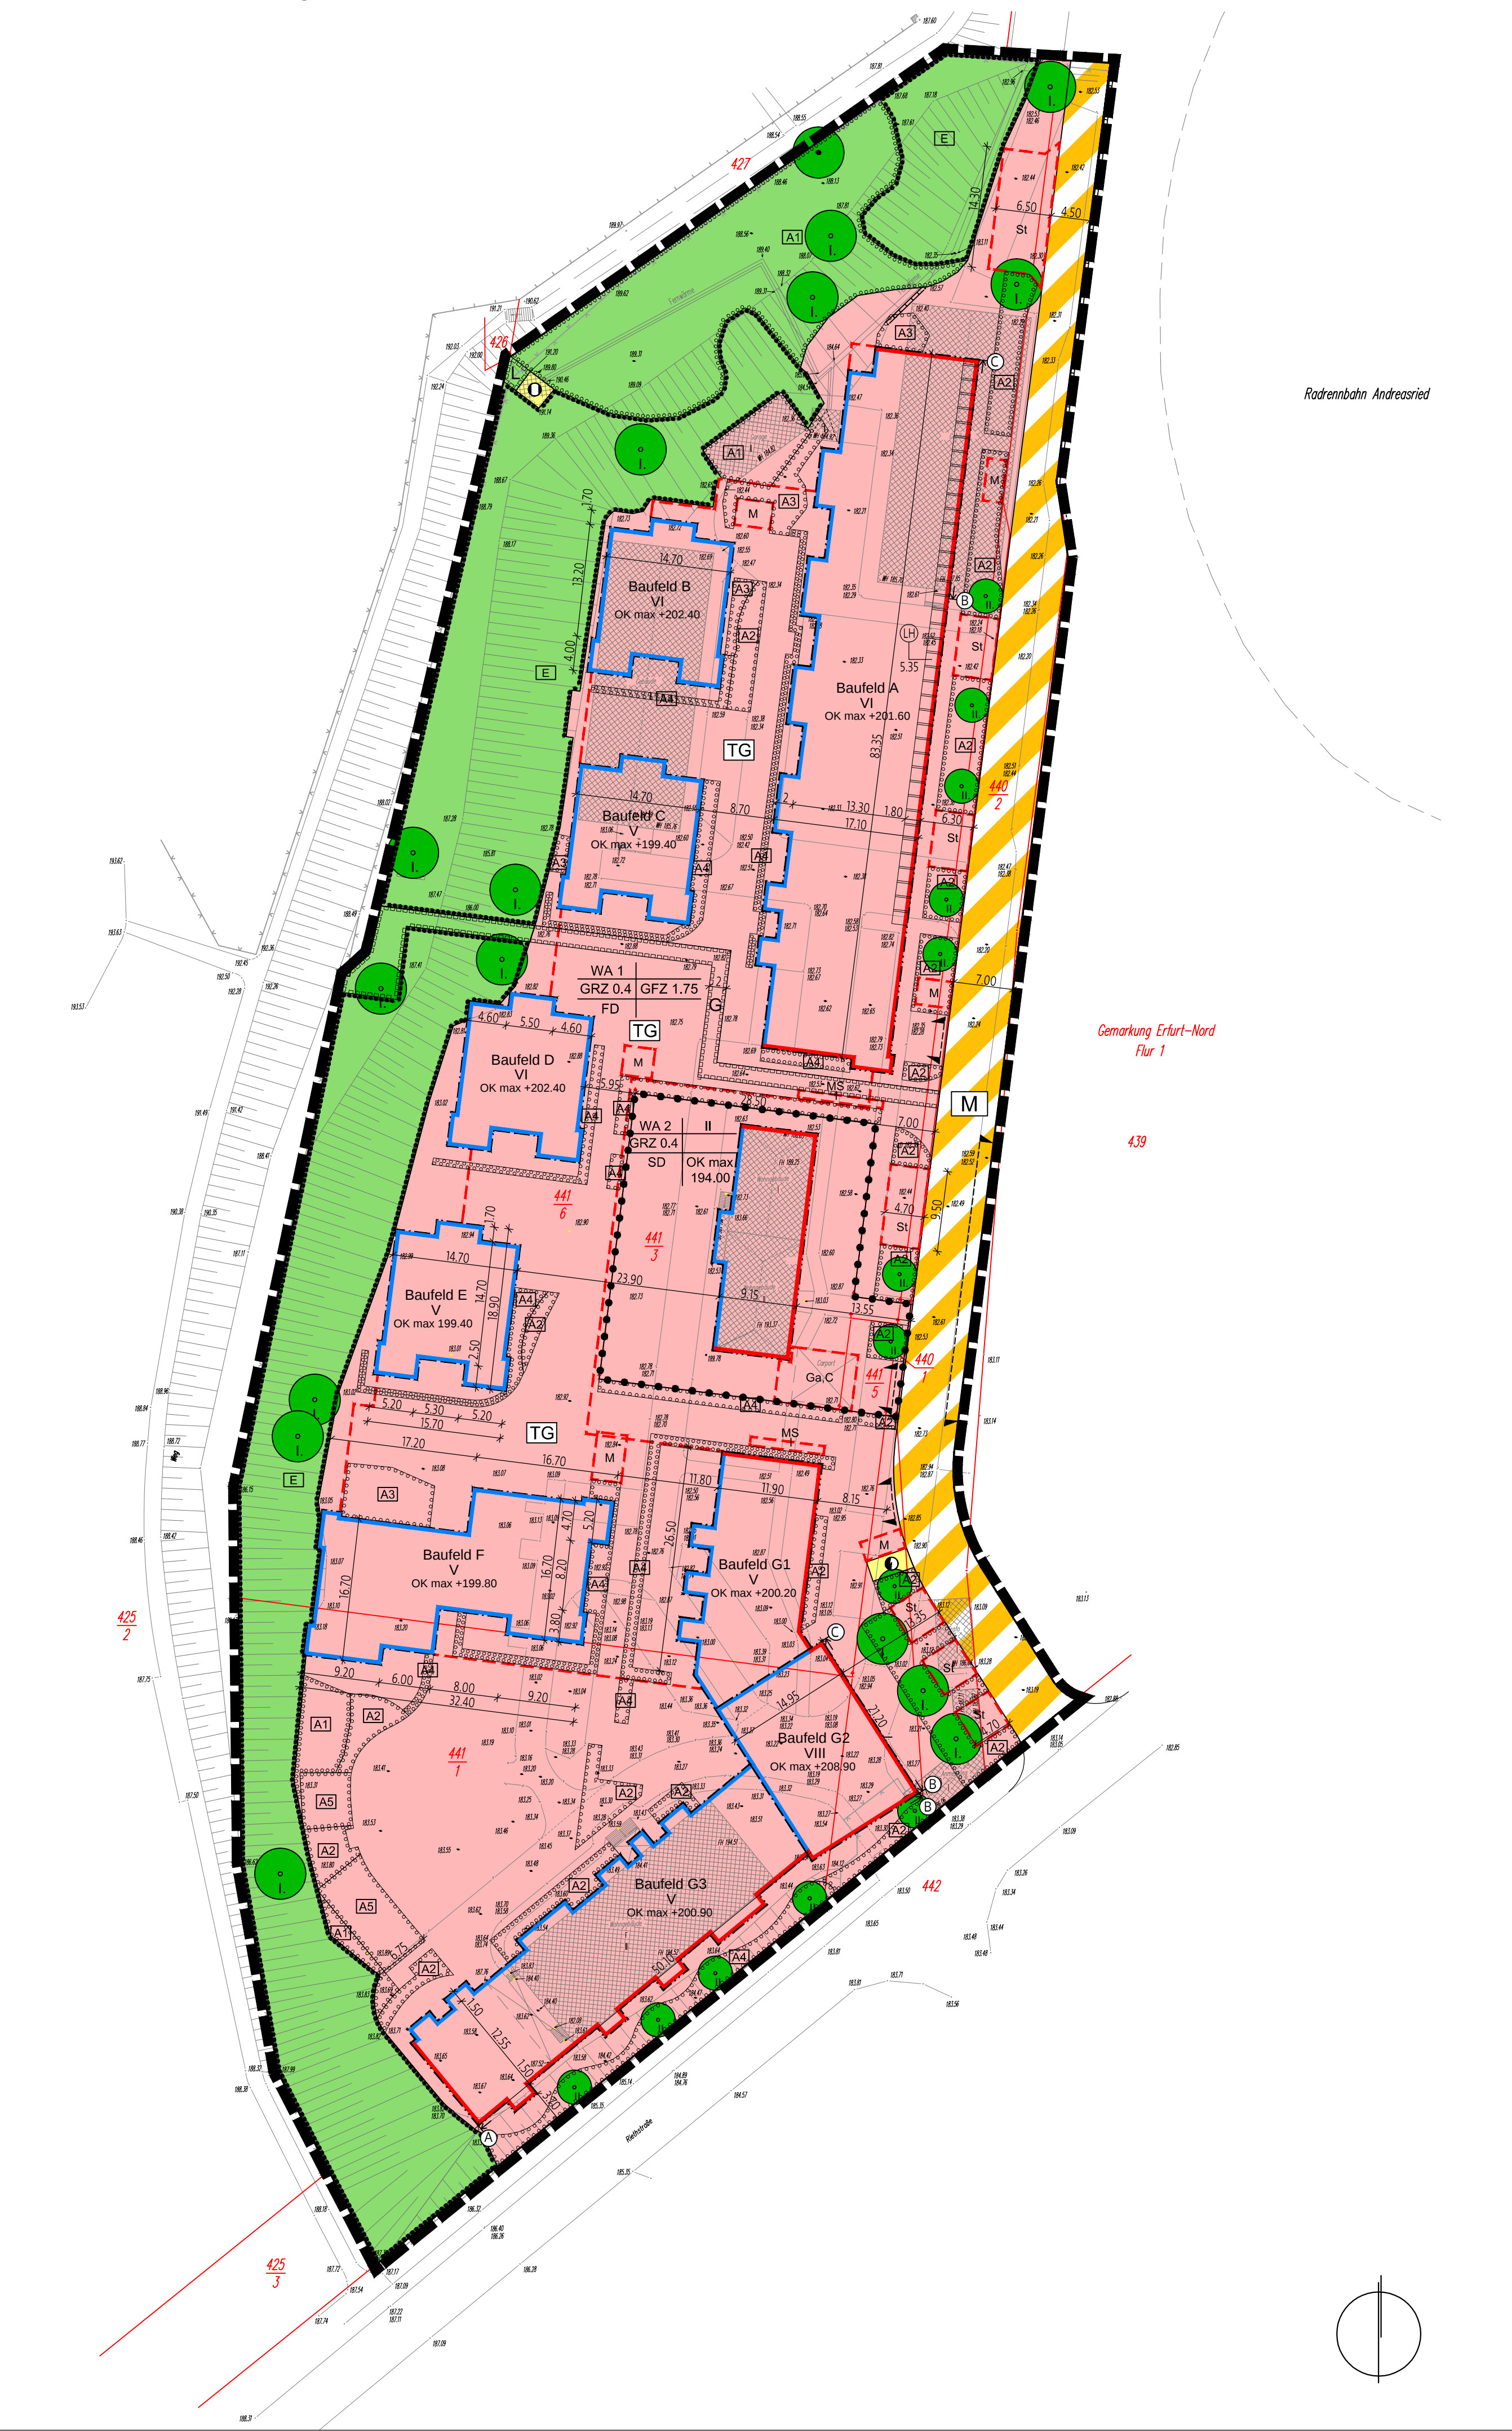

Teil A2: zeichnerische Festsetzungen nach § 9 Abs. 4 BauGB i.V.m. § 88 Abs. 1 Nr. 1 ThürBO
M 1:500



Teil B: Textliche Festsetzungen nach § 9 Abs. 1 und 3 BauGB und § 12 Abs. 3a BauGB

Nr.	Festsetzung	Ermächtigung
0.	Im Rahmen der getroffenen Festsetzungen sind im Baugelb WA 1 nur solche Vorhaben zulässig, zu deren Durchführung sich der Vorhabenträger im Durchführungsvertrag verpflichtet.	§ 12 Abs. 3a BauGB i.V.m. § 9 Abs. 2 BauGB
1.	Art der baulichen Nutzung (§ 9 Abs. 1 Nr. 1 BauGB) Im Allgemeinen Wohngebiet sind die nach § 4 Abs. 3 Nr. 4 und 5 ausnahmsweise zulässigen Gartenbaubetriebe und Tankstellen unzulässig.	§ 9 Abs. 1 Nr. 1 BauGB § 1 Abs. 5 BauNVO
2.	Maß der baulichen Nutzung Die zulässige Grundfläche kann bis zu einer Grundfläche von 0,8 durch Nebenanlagen nach § 19 Abs. 4 Satz 3 BauNVO überschritten werden.	§ 9 Abs. 1 Nr. 1 BauGB § 19 Abs. 4 Satz 3 BauNVO
2.1.	Die zulässige Grundfläche kann bis zu einer Grundfläche von 0,8 durch Nebenanlagen nach § 19 Abs. 4 Satz 3 BauNVO überschritten werden.	§ 9 Abs. 1 Nr. 1 BauGB § 19 Abs. 4 Satz 3 BauNVO
2.2.	Im Baufeld A wird die Höhe der Oberkante Fertigfußboden im Erdgeschoss auf 32,20 m ü. NN festgesetzt. Die Auskragung ist mit einer Kante von mindestens 5,35 m, bezogen auf die festgesetzte Höhenlage der Oberkante Fertigfußboden im Erdgeschoss auszuführen.	§ 16 Abs. 6 BauNVO
2.3.	Die festgesetzte Oberkante Gebäude kann ausnahmsweise durch technisch bedingten Aufbau sowie Treppenhäuser und Aufzüge um maximal 0,8 m überschritten werden.	§ 16 Abs. 6 BauNVO
3.	Bauweise und überbaubare Grundstücksfläche Für die Baufelder B, C, D, E, und F im Baugelb WA 1 sowie das Baufeld im WA 2 wird eine offene Bauweise festgesetzt. Die Abstandsfächen dürfen auf der festgesetzten privaten Grundfläche liegen.	§ 9 Abs. 1 Nr. 2 BauGB § 22 Abs. 2 BauNVO
3.1.	Für die Baufelder B, C, D, E, und F im Baugelb WA 1 sowie das Baufeld im WA 2 wird eine offene Bauweise festgesetzt. Die Abstandsfächen dürfen auf der festgesetzten privaten Grundfläche liegen.	§ 22 Abs. 2 BauNVO
3.2.	Für die Baufelder A sowie G 1 bis G 3 im Baugelb WA 1 wird eine von der offenen Bauweise abweichende Bauweise festgesetzt, in der die Gebäude länger als 50 m sein dürfen. Die Abstandsfächen dürfen auf der festgesetzten privaten Grundfläche liegen. Die Grenzabstände sind einzuhalten.	§ 22 Abs. 4 BauNVO
4.	Flächen für Nebenanlagen; Stellplätze und Garagen Hochbauliche Nebenanlagen gem. § 14 Abs. 1 BauNVO sind nur ab einer Tiefe von 15,0 m ab westlicher Grenze der festgesetzten Mischverkehrsfläche sowie der für Nebenanlagen festgesetzten Flächen zulässig.	§ 9 Abs. 1 Nr. 4 BauGB § 14 Abs. 1 Satz 3 BauNVO
4.1.	Hochbauliche Nebenanlagen gem. § 14 Abs. 1 BauNVO sind nur ab einer Tiefe von 15,0 m ab westlicher Grenze der festgesetzten Mischverkehrsfläche sowie der für Nebenanlagen festgesetzten Flächen zulässig.	§ 14 Abs. 1 Satz 3 BauNVO
4.2.	Stellplätze sind nur innerhalb der festgesetzten Flächen für Nebenanlagen mit der Zweckbestimmung Stellplätze und Garagen oder Carport, innerhalb der überbaubaren Grundstückfläche im Untergeschoss sowie innerhalb der festgesetzten Flächen für Tiefgaragen zulässig.	§ 12 Abs. 4 BauNVO
5.	Verkehrsflächen sowie der Anschluss anderer Flächen an die Verkehrsflächen Ein- und Ausfahrten sind nur innerhalb der zeichnerisch festgesetzten Bereiche zulässig.	§ 9 Abs. 1 Nr. 11 BauGB
6.	Maßnahmen zum Schutz, zur Pflege und zur Entwicklung von Boden, Natur und Landschaft Die Dachflächen der Gebäude sind mit Grünem und Stauden zu begrünen. Die Dachbegrünung ist extensiv mit einer Substratschicht von mindestens 0,05 m bis 0,10 m herzustellen. Davon ausgenommen sind Flächen für technische Aufbauten und Anlagen zur Nutzung erneuerbarer Energien. Die Wurzelbereiche der zur Erhaltung festgesetzten Bäume sind auf einer Fläche von mindestens 6,00 m² von Versiegelung freizuhalten und durch geeignete Maßnahmen von Verdichtung zu schützen. Dabei muss der Abstand von versiegelten Flächen zum Stammbasispunkt mindestens 2,50 m betragen. Davon ausgenommen sind die Bäume mit eingeschränkter Lebenserwartung. Für alle neu zu pflanzende Bäume ist dauerhaft ein durchwurzelbarer Raum von mindestens 12,00 m², bei Bäumen in Höchstbesten mindestens 10,00 m², bei einer Breite von mindestens 2,00 m zu gewährleisten. Die Wurzelbereiche sind durch geeignete Maßnahmen dauerhaft luft- und wasserdurchlässig zu erhalten. Alle gepflanzten Flächen sind mit versickerungsfähigen Plaster oder Pflasterbelag auszubilden.	§ 9 Abs. 1 Nr. 20 BauGB § 9 Abs. 1 Nr. 21 BauGB § 9 Abs. 1 Nr. 22 BauGB § 9 Abs. 1 Nr. 23 BauGB § 9 Abs. 1 Nr. 24 BauGB § 9 Abs. 1 Nr. 25 BauGB § 9 Abs. 1 Nr. 26 BauGB § 9 Abs. 1 Nr. 27 BauGB § 9 Abs. 1 Nr. 28 BauGB § 9 Abs. 1 Nr. 29 BauGB § 9 Abs. 1 Nr. 30 BauGB § 9 Abs. 1 Nr. 31 BauGB § 9 Abs. 1 Nr. 32 BauGB § 9 Abs. 1 Nr. 33 BauGB § 9 Abs. 1 Nr. 34 BauGB § 9 Abs. 1 Nr. 35 BauGB § 9 Abs. 1 Nr. 36 BauGB § 9 Abs. 1 Nr. 37 BauGB § 9 Abs. 1 Nr. 38 BauGB § 9 Abs. 1 Nr. 39 BauGB § 9 Abs. 1 Nr. 40 BauGB § 9 Abs. 1 Nr. 41 BauGB § 9 Abs. 1 Nr. 42 BauGB § 9 Abs. 1 Nr. 43 BauGB § 9 Abs. 1 Nr. 44 BauGB § 9 Abs. 1 Nr. 45 BauGB § 9 Abs. 1 Nr. 46 BauGB § 9 Abs. 1 Nr. 47 BauGB § 9 Abs. 1 Nr. 48 BauGB § 9 Abs. 1 Nr. 49 BauGB § 9 Abs. 1 Nr. 50 BauGB § 9 Abs. 1 Nr. 51 BauGB § 9 Abs. 1 Nr. 52 BauGB § 9 Abs. 1 Nr. 53 BauGB § 9 Abs. 1 Nr. 54 BauGB § 9 Abs. 1 Nr. 55 BauGB § 9 Abs. 1 Nr. 56 BauGB § 9 Abs. 1 Nr. 57 BauGB § 9 Abs. 1 Nr. 58 BauGB § 9 Abs. 1 Nr. 59 BauGB § 9 Abs. 1 Nr. 60 BauGB § 9 Abs. 1 Nr. 61 BauGB § 9 Abs. 1 Nr. 62 BauGB § 9 Abs. 1 Nr. 63 BauGB § 9 Abs. 1 Nr. 64 BauGB § 9 Abs. 1 Nr. 65 BauGB § 9 Abs. 1 Nr. 66 BauGB § 9 Abs. 1 Nr. 67 BauGB § 9 Abs. 1 Nr. 68 BauGB § 9 Abs. 1 Nr. 69 BauGB § 9 Abs. 1 Nr. 70 BauGB § 9 Abs. 1 Nr. 71 BauGB § 9 Abs. 1 Nr. 72 BauGB § 9 Abs. 1 Nr. 73 BauGB § 9 Abs. 1 Nr. 74 BauGB § 9 Abs. 1 Nr. 75 BauGB § 9 Abs. 1 Nr. 76 BauGB § 9 Abs. 1 Nr. 77 BauGB § 9 Abs. 1 Nr. 78 BauGB § 9 Abs. 1 Nr. 79 BauGB § 9 Abs. 1 Nr. 80 BauGB § 9 Abs. 1 Nr. 81 BauGB § 9 Abs. 1 Nr. 82 BauGB § 9 Abs. 1 Nr. 83 BauGB § 9 Abs. 1 Nr. 84 BauGB § 9 Abs. 1 Nr. 85 BauGB § 9 Abs. 1 Nr. 86 BauGB § 9 Abs. 1 Nr. 87 BauGB § 9 Abs. 1 Nr. 88 BauGB § 9 Abs. 1 Nr. 89 BauGB § 9 Abs. 1 Nr. 90 BauGB § 9 Abs. 1 Nr. 91 BauGB § 9 Abs. 1 Nr. 92 BauGB § 9 Abs. 1 Nr. 93 BauGB § 9 Abs. 1 Nr. 94 BauGB § 9 Abs. 1 Nr. 95 BauGB § 9 Abs. 1 Nr. 96 BauGB § 9 Abs. 1 Nr. 97 BauGB § 9 Abs. 1 Nr. 98 BauGB § 9 Abs. 1 Nr. 99 BauGB § 9 Abs. 1 Nr. 100 BauGB § 9 Abs. 1 Nr. 101 BauGB § 9 Abs. 1 Nr. 102 BauGB § 9 Abs. 1 Nr. 103 BauGB § 9 Abs. 1 Nr. 104 BauGB § 9 Abs. 1 Nr. 105 BauGB § 9 Abs. 1 Nr. 106 BauGB § 9 Abs. 1 Nr. 107 BauGB § 9 Abs. 1 Nr. 108 BauGB § 9 Abs. 1 Nr. 109 BauGB § 9 Abs. 1 Nr. 110 BauGB § 9 Abs. 1 Nr. 111 BauGB § 9 Abs. 1 Nr. 112 BauGB § 9 Abs. 1 Nr. 113 BauGB § 9 Abs. 1 Nr. 114 BauGB § 9 Abs. 1 Nr. 115 BauGB § 9 Abs. 1 Nr. 116 BauGB § 9 Abs. 1 Nr. 117 BauGB § 9 Abs. 1 Nr. 118 BauGB § 9 Abs. 1 Nr. 119 BauGB § 9 Abs. 1 Nr. 120 BauGB § 9 Abs. 1 Nr. 121 BauGB § 9 Abs. 1 Nr. 122 BauGB § 9 Abs. 1 Nr. 123 BauGB § 9 Abs. 1 Nr. 124 BauGB § 9 Abs. 1 Nr. 125 BauGB § 9 Abs. 1 Nr. 126 BauGB § 9 Abs. 1 Nr. 127 BauGB § 9 Abs. 1 Nr. 128 BauGB § 9 Abs. 1 Nr. 129 BauGB § 9 Abs. 1 Nr. 130 BauGB § 9 Abs. 1 Nr. 131 BauGB § 9 Abs. 1 Nr. 132 BauGB § 9 Abs. 1 Nr. 133 BauGB § 9 Abs. 1 Nr. 134 BauGB § 9 Abs. 1 Nr. 135 BauGB § 9 Abs. 1 Nr. 136 BauGB § 9 Abs. 1 Nr. 137 BauGB § 9 Abs. 1 Nr. 138 BauGB § 9 Abs. 1 Nr. 139 BauGB § 9 Abs. 1 Nr. 140 BauGB § 9 Abs. 1 Nr. 141 BauGB § 9 Abs. 1 Nr. 142 BauGB § 9 Abs. 1 Nr. 143 BauGB § 9 Abs. 1 Nr. 144 BauGB § 9 Abs. 1 Nr. 145 BauGB § 9 Abs. 1 Nr. 146 BauGB § 9 Abs. 1 Nr. 147 BauGB § 9 Abs. 1 Nr. 148 BauGB § 9 Abs. 1 Nr. 149 BauGB § 9 Abs. 1 Nr. 150 BauGB § 9 Abs. 1 Nr. 151 BauGB § 9 Abs. 1 Nr. 152 BauGB § 9 Abs. 1 Nr. 153 BauGB § 9 Abs. 1 Nr. 154 BauGB § 9 Abs. 1 Nr. 155 BauGB § 9 Abs. 1 Nr. 156 BauGB § 9 Abs. 1 Nr. 157 BauGB § 9 Abs. 1 Nr. 158 BauGB § 9 Abs. 1 Nr. 159 BauGB § 9 Abs. 1 Nr. 160 BauGB § 9 Abs. 1 Nr. 161 BauGB § 9 Abs. 1 Nr. 162 BauGB § 9 Abs. 1 Nr. 163 BauGB § 9 Abs. 1 Nr. 164 BauGB § 9 Abs. 1 Nr. 165 BauGB § 9 Abs. 1 Nr. 166 BauGB § 9 Abs. 1 Nr. 167 BauGB § 9 Abs. 1 Nr. 168 BauGB § 9 Abs. 1 Nr. 169 BauGB § 9 Abs. 1 Nr. 170 BauGB § 9 Abs. 1 Nr. 171 BauGB § 9 Abs. 1 Nr. 172 BauGB § 9 Abs. 1 Nr. 173 BauGB § 9 Abs. 1 Nr. 174 BauGB § 9 Abs. 1 Nr. 175 BauGB § 9 Abs. 1 Nr. 176 BauGB § 9 Abs. 1 Nr. 177 BauGB § 9 Abs. 1 Nr. 178 BauGB § 9 Abs. 1 Nr. 179 BauGB § 9 Abs. 1 Nr. 180 BauGB § 9 Abs. 1 Nr. 181 BauGB § 9 Abs. 1 Nr. 182 BauGB § 9 Abs. 1 Nr. 183 BauGB § 9 Abs. 1 Nr. 184 BauGB § 9 Abs. 1 Nr. 185 BauGB § 9 Abs. 1 Nr. 186 BauGB § 9 Abs. 1 Nr. 187 BauGB § 9 Abs. 1 Nr. 188 BauGB § 9 Abs. 1 Nr. 189 BauGB § 9 Abs. 1 Nr. 190 BauGB § 9 Abs. 1 Nr. 191 BauGB § 9 Abs. 1 Nr. 192 BauGB § 9 Abs. 1 Nr. 193 BauGB § 9 Abs. 1 Nr. 194 BauGB § 9 Abs. 1 Nr. 195 BauGB § 9 Abs. 1 Nr. 196 BauGB § 9 Abs. 1 Nr. 197 BauGB § 9 Abs. 1 Nr. 198 BauGB § 9 Abs. 1 Nr. 199 BauGB § 9 Abs. 1 Nr. 200 BauGB § 9 Abs. 1 Nr. 201 BauGB § 9 Abs. 1 Nr. 202 BauGB § 9 Abs. 1 Nr. 203 BauGB § 9 Abs. 1 Nr. 204 BauGB § 9 Abs. 1 Nr. 205 BauGB § 9 Abs. 1 Nr. 206 BauGB § 9 Abs. 1 Nr. 207 BauGB § 9 Abs. 1 Nr. 208 BauGB § 9 Abs. 1 Nr. 209 BauGB § 9 Abs. 1 Nr. 210 BauGB § 9 Abs. 1 Nr. 211 BauGB § 9 Abs. 1 Nr. 212 BauGB § 9 Abs. 1 Nr. 213 BauGB § 9 Abs. 1 Nr. 214 BauGB § 9 Abs. 1 Nr. 215 BauGB § 9 Abs. 1 Nr. 216 BauGB § 9 Abs. 1 Nr. 217 BauGB § 9 Abs. 1 Nr. 218 BauGB § 9 Abs. 1 Nr. 219 BauGB § 9 Abs. 1 Nr. 220 BauGB § 9 Abs. 1 Nr. 221 BauGB § 9 Abs. 1 Nr. 222 BauGB § 9 Abs. 1 Nr. 223 BauGB § 9 Abs. 1 Nr. 224 BauGB § 9 Abs. 1 Nr. 225 BauGB § 9 Abs. 1 Nr. 226 BauGB § 9 Abs. 1 Nr. 227 BauGB § 9 Abs. 1 Nr. 228 BauGB § 9 Abs. 1 Nr. 229 BauGB § 9 Abs. 1 Nr. 230 BauGB § 9 Abs. 1 Nr. 231 BauGB § 9 Abs. 1 Nr. 232 BauGB § 9 Abs. 1 Nr. 233 BauGB § 9 Abs. 1 Nr. 234 BauGB § 9 Abs. 1 Nr. 235 BauGB § 9 Abs. 1 Nr. 236 BauGB § 9 Abs. 1 Nr. 237 BauGB § 9 Abs. 1 Nr. 238 BauGB § 9 Abs. 1 Nr. 239 BauGB § 9 Abs. 1 Nr. 240 BauGB § 9 Abs. 1 Nr. 241 BauGB § 9 Abs. 1 Nr. 242 BauGB § 9 Abs. 1 Nr. 243 BauGB § 9 Abs. 1 Nr. 244 BauGB § 9 Abs. 1 Nr. 245 BauGB § 9 Abs. 1 Nr. 246 BauGB § 9 Abs. 1 Nr. 247 BauGB § 9 Abs. 1 Nr. 248 BauGB § 9 Abs. 1 Nr. 249 BauGB § 9 Abs. 1 Nr. 250 BauGB § 9 Abs. 1 Nr. 251 BauGB § 9 Abs. 1 Nr. 252 BauGB § 9 Abs. 1 Nr. 253 BauGB § 9 Abs. 1 Nr. 254 BauGB § 9 Abs. 1 Nr. 255 BauGB § 9 Abs. 1 Nr. 256 BauGB § 9 Abs. 1 Nr. 257 BauGB § 9 Abs. 1 Nr. 258 BauGB § 9 Abs. 1 Nr. 259 BauGB § 9 Abs. 1 Nr. 260 BauGB § 9 Abs. 1 Nr. 261 BauGB § 9 Abs. 1 Nr. 262 BauGB § 9 Abs. 1 Nr. 263 BauGB § 9 Abs. 1 Nr. 264 BauGB § 9 Abs. 1 Nr. 265 BauGB § 9 Abs. 1 Nr. 266 BauGB § 9 Abs. 1 Nr. 267 BauGB § 9 Abs. 1 Nr. 268 BauGB § 9 Abs. 1 Nr. 269 BauGB § 9 Abs. 1 Nr. 270 BauGB § 9 Abs. 1 Nr. 271 BauGB § 9 Abs. 1 Nr. 272 BauGB § 9 Abs. 1 Nr. 273 BauGB § 9 Abs. 1 Nr. 274 BauGB § 9 Abs. 1 Nr. 275 BauGB § 9 Abs. 1 Nr. 276 BauGB § 9 Abs. 1 Nr. 277 BauGB § 9 Abs. 1 Nr. 278 BauGB § 9 Abs. 1 Nr. 279 BauGB § 9 Abs. 1 Nr. 280 BauGB § 9 Abs. 1 Nr. 281 BauGB § 9 Abs. 1 Nr. 282 BauGB § 9 Abs. 1 Nr. 283 BauGB § 9 Abs. 1 Nr. 284 BauGB § 9 Abs. 1 Nr. 285 BauGB § 9 Abs. 1 Nr. 286 BauGB § 9 Abs. 1 Nr. 287 BauGB § 9 Abs. 1 Nr. 288 BauGB § 9 Abs. 1 Nr. 289 BauGB § 9 Abs. 1 Nr. 290 BauGB § 9 Abs. 1 Nr. 291 BauGB § 9 Abs. 1 Nr. 292 BauGB § 9 Abs. 1 Nr. 293 BauGB § 9 Abs. 1 Nr. 294 BauGB § 9 Abs. 1 Nr. 295 BauGB § 9 Abs. 1 Nr. 296 BauGB § 9 Abs. 1 Nr. 297 BauGB § 9 Abs. 1 Nr. 298 BauGB § 9 Abs. 1 Nr. 299 BauGB § 9 Abs. 1 Nr. 300 BauGB § 9 Abs. 1 Nr. 301 BauGB § 9 Abs. 1 Nr. 302 BauGB § 9 Abs. 1 Nr. 303 BauGB § 9 Abs. 1 Nr. 304 BauGB § 9 Abs. 1 Nr. 305 BauGB § 9 Abs. 1 Nr. 306 BauGB § 9 Abs. 1 Nr. 307 BauGB § 9 Abs. 1 Nr. 308 BauGB § 9 Abs. 1 Nr. 309 BauGB § 9 Abs. 1 Nr. 310 BauGB § 9 Abs. 1 Nr. 311 BauGB § 9 Abs. 1 Nr. 312 BauGB § 9 Abs. 1 Nr. 313 BauGB § 9 Abs. 1 Nr. 314 BauGB § 9 Abs. 1 Nr. 315 BauGB § 9 Abs. 1 Nr. 316 BauGB § 9 Abs. 1 Nr. 317 BauGB § 9 Abs. 1 Nr. 318 BauGB § 9 Abs. 1 Nr. 319 BauGB § 9 Abs. 1 Nr. 320 BauGB § 9 Abs. 1 Nr. 321 BauGB § 9 Abs. 1 Nr. 322 BauGB § 9 Abs. 1 Nr. 323 BauGB § 9 Abs. 1 Nr. 324 BauGB § 9 Abs. 1 Nr. 325 BauGB § 9 Abs. 1 Nr. 326 BauGB § 9 Abs. 1 Nr. 327 BauGB § 9 Abs. 1 Nr. 328 BauGB § 9 Abs. 1 Nr. 329 BauGB § 9 Abs. 1 Nr. 330 BauGB § 9 Abs. 1 Nr. 331 BauGB § 9 Abs. 1 Nr. 332 BauGB § 9 Abs. 1 Nr. 333 BauGB § 9 Abs. 1 Nr. 334 BauGB § 9 Abs. 1 Nr. 335 BauGB § 9 Abs. 1 Nr. 336 BauGB § 9 Abs. 1 Nr. 337 BauGB § 9 Abs. 1 Nr. 338 BauGB § 9 Abs. 1 Nr. 339 BauGB § 9 Abs. 1 Nr. 340 BauGB § 9 Abs. 1 Nr. 341 BauGB § 9 Abs. 1 Nr. 342 BauGB § 9 Abs. 1 Nr. 343 BauGB § 9 Abs. 1 Nr. 344 BauGB § 9 Abs. 1 Nr. 345 BauGB § 9 Abs. 1 Nr. 346 BauGB § 9 Abs. 1 Nr. 347 BauGB § 9 Abs. 1 Nr. 348 BauGB § 9 Abs. 1 Nr. 349 BauGB § 9 Abs. 1 Nr. 350 BauGB § 9 Abs. 1 Nr. 351 BauGB § 9 Abs. 1 Nr. 352 BauGB § 9 Abs. 1 Nr. 353 BauGB § 9 Abs. 1 Nr. 354 BauGB § 9 Abs. 1 Nr. 355 BauGB § 9 Abs. 1 Nr. 356 BauGB § 9 Abs. 1 Nr. 357 BauGB § 9 Abs. 1 Nr. 358 BauGB § 9 Abs. 1 Nr. 359 BauGB § 9 Abs. 1 Nr. 360 BauGB § 9 Abs. 1 Nr. 361 BauGB § 9 Abs. 1 Nr. 362 BauGB § 9 Abs. 1 Nr. 363 BauGB § 9 Abs. 1 Nr. 364 BauGB § 9 Abs. 1 Nr. 365 BauGB § 9 Abs. 1 Nr. 366 BauGB § 9 Abs. 1 Nr. 367 BauGB § 9 Abs. 1 Nr. 368 BauGB § 9 Abs. 1 Nr. 369 BauGB § 9 Abs. 1 Nr. 370 BauGB § 9 Abs. 1 Nr. 371 BauGB § 9 Abs. 1 Nr. 372 BauGB § 9 Abs. 1 Nr. 373 BauGB § 9 Abs. 1 Nr. 374 BauGB § 9 Abs. 1 Nr. 375 BauGB § 9 Abs. 1 Nr. 376 BauGB § 9 Abs. 1 Nr. 377 BauGB § 9 Abs. 1 Nr. 378 BauGB § 9 Abs. 1 Nr. 379 BauGB § 9 Abs. 1 Nr. 380 BauGB § 9 Abs. 1 Nr. 381 BauGB § 9 Abs. 1 Nr. 382 BauGB § 9 Abs. 1 Nr. 383 BauGB § 9 Abs. 1 Nr. 384 BauGB § 9 Abs. 1 Nr. 385 BauGB § 9 Abs. 1 Nr. 386 BauGB § 9 Abs. 1 Nr. 387 BauGB § 9 Abs. 1 Nr. 388 BauGB § 9 Abs. 1 Nr. 389 BauGB § 9 Abs. 1 Nr. 390 BauGB § 9 Abs. 1 Nr. 391 BauGB § 9 Abs. 1 Nr. 392 BauGB § 9 Abs. 1 Nr. 393 BauGB § 9 Abs. 1 Nr. 394 BauGB § 9 Abs. 1 Nr. 395 BauGB § 9 Abs. 1 Nr. 396 BauGB § 9 Abs. 1 Nr. 397 BauGB § 9 Abs. 1 Nr. 398 BauGB § 9 Abs. 1 Nr. 399 BauGB § 9 Abs. 1 Nr. 400 BauGB § 9 Abs. 1 Nr. 401 BauGB § 9 Abs. 1 Nr. 402 BauGB § 9 Abs. 1 Nr. 403 BauGB § 9 Abs. 1 Nr. 404 BauGB § 9 Abs. 1 Nr. 405 BauGB § 9 Abs. 1 Nr. 406 BauGB § 9 Abs. 1 Nr. 407 BauGB § 9 Abs. 1 Nr. 408 BauGB § 9 Abs. 1 Nr. 409 BauGB § 9 Abs. 1 Nr. 410 BauGB § 9 Abs. 1 Nr. 411 BauGB § 9 Abs. 1 Nr. 412 BauGB § 9 Abs. 1 Nr. 413 BauGB § 9 Abs. 1 Nr. 414 BauGB § 9 Abs. 1 Nr. 415 BauGB § 9 Abs. 1 Nr. 416 BauGB § 9 Abs. 1 Nr. 417 BauGB § 9 Abs. 1 Nr. 418 BauGB § 9 Abs. 1 Nr. 419 BauGB § 9 Abs. 1 Nr. 420 BauGB § 9 Abs. 1 Nr. 421 BauGB § 9 Abs. 1 Nr. 422 BauGB § 9 Abs. 1 Nr. 423 BauGB § 9 Abs. 1 Nr. 424 BauGB § 9 Abs. 1 Nr. 425 BauGB § 9 Abs. 1 Nr. 426 BauGB § 9 Abs. 1 Nr. 427 BauGB § 9 Abs. 1 Nr. 428 BauGB § 9 Abs. 1 Nr. 429 BauGB § 9 Abs. 1 Nr. 430 BauGB § 9 Abs. 1 Nr. 431 BauGB § 9 Abs. 1 Nr. 432 BauGB § 9 Abs. 1 Nr. 433 BauGB § 9 Abs. 1 Nr. 434 BauGB § 9 Abs. 1 Nr. 435 BauGB § 9 Abs. 1 Nr. 436 BauGB § 9 Abs. 1 Nr. 437 BauGB § 9 Abs. 1 Nr. 438 BauGB § 9 Abs. 1 Nr. 439 BauGB § 9 Abs. 1 Nr. 440 BauGB § 9 Abs. 1 Nr. 441 BauGB § 9 Abs. 1 Nr. 442 BauGB § 9 Abs. 1 Nr. 443 BauGB § 9 Abs. 1 Nr. 444 BauGB § 9 Abs. 1 Nr. 445 BauGB § 9 Abs. 1 Nr. 446 BauGB § 9 Abs. 1 Nr. 447 BauGB § 9 Abs. 1 Nr. 448 BauGB § 9 Abs. 1 Nr. 449 BauGB § 9 Abs. 1 Nr. 450 BauGB § 9 Abs. 1 Nr. 451 BauGB § 9 Abs. 1 Nr. 452 BauGB § 9 Abs. 1 Nr. 453 BauGB § 9 Abs. 1 Nr. 454 BauGB § 9 Abs. 1 Nr. 455 BauGB § 9 Abs. 1 Nr. 456 BauGB § 9 Abs. 1 Nr. 457 BauGB § 9 Abs. 1 Nr. 458 BauGB § 9 Abs. 1 Nr. 459 BauGB § 9 Abs. 1 Nr. 460 BauGB § 9 Abs. 1 Nr. 461 BauGB § 9 Abs. 1 Nr. 462 BauGB § 9 Abs. 1 Nr. 463 BauGB § 9 Abs. 1 Nr. 464 BauGB § 9 Abs. 1 Nr. 465 BauGB § 9 Abs. 1 Nr. 466 BauGB § 9 Abs. 1 Nr. 467 BauGB § 9 Abs. 1 Nr. 468 BauGB § 9 Abs. 1 Nr. 469 BauGB § 9 Abs. 1 Nr. 470 BauGB § 9 Abs. 1 Nr. 471 BauGB § 9 Abs. 1 Nr. 472 BauGB § 9 Abs. 1 Nr. 473 BauGB § 9 Abs. 1 Nr. 474 BauGB § 9 Abs. 1 Nr. 475 BauGB § 9 Abs. 1 Nr. 476 BauGB § 9 Abs. 1 Nr. 477 BauGB § 9 Abs. 1 Nr. 478 BauGB § 9 Abs. 1 Nr. 479 BauGB § 9 Abs. 1 Nr. 480 BauGB § 9 Abs. 1 Nr. 481 BauGB § 9 Abs. 1 Nr. 482 BauGB § 9 Abs. 1 Nr. 483 BauGB § 9 Abs. 1 Nr. 484 BauGB § 9 Abs. 1 Nr. 485 BauGB § 9 Abs. 1 Nr. 486 BauGB § 9 Abs. 1 Nr. 487 BauGB § 9 Abs. 1 Nr. 488 BauGB § 9 Abs. 1 Nr. 489 BauGB § 9 Abs. 1 Nr. 490 BauGB § 9 Abs. 1 Nr. 491 BauGB § 9 Abs. 1 Nr. 492 BauGB § 9 Abs. 1 Nr. 493 BauGB § 9 Abs. 1 Nr. 494 BauGB § 9 Abs. 1 Nr. 495 BauGB § 9 Abs. 1 Nr. 496 BauGB § 9 Abs. 1 Nr. 497 BauGB § 9 Abs. 1 Nr. 498 BauGB § 9 Abs. 1 Nr. 499 BauGB § 9 Abs. 1 Nr. 500 BauGB § 9 Abs. 1 Nr. 501 BauGB § 9 Abs. 1 Nr. 502 BauGB § 9 Abs. 1 Nr. 503 BauGB § 9 Abs. 1 Nr. 504 BauGB § 9 Abs. 1 Nr. 505 BauGB § 9 Abs. 1 Nr. 506 BauGB § 9 Abs. 1 Nr. 507 BauGB § 9 Abs. 1 Nr. 508 BauGB § 9 Abs. 1 Nr. 509 BauGB § 9 Abs. 1 Nr. 510 BauGB § 9 Abs. 1 Nr. 511 BauGB § 9 Abs. 1 Nr. 512 BauGB § 9 Abs. 1 Nr. 513 BauGB § 9 Abs. 1 Nr. 514 BauGB § 9 Abs. 1 Nr. 515 BauGB § 9 Abs. 1 Nr. 516 BauGB § 9 Abs. 1 Nr. 517 BauGB § 9 Abs. 1 Nr. 518 BauGB § 9 Abs. 1 Nr. 519 BauGB § 9 Abs. 1 Nr. 520 BauGB § 9 Abs. 1 Nr. 521 BauGB § 9 Abs. 1 Nr. 522 BauGB § 9 Abs. 1 Nr. 523 BauGB § 9 Abs. 1 Nr. 524 BauGB § 9 Abs. 1 Nr. 525 BauGB § 9 Abs. 1 Nr. 526 BauGB § 9 Abs. 1 Nr. 527 BauGB § 9 Abs. 1 Nr. 528 BauGB § 9 Abs. 1 Nr. 529 BauGB § 9 Abs. 1 Nr. 530 BauGB § 9 Abs. 1 Nr. 531 BauGB § 9 Abs. 1 Nr. 532 BauGB § 9 Abs. 1 Nr. 533 BauGB § 9 Abs. 1 Nr. 534 BauGB § 9 Abs. 1 Nr. 535 BauGB § 9 Abs. 1 Nr. 536 BauGB § 9 Abs. 1 Nr. 537 BauGB § 9 Abs. 1 Nr. 538 BauGB § 9 Abs. 1 Nr. 539 BauGB § 9 Abs. 1 Nr. 540 BauGB § 9 Abs. 1 Nr. 541 BauGB § 9 Abs. 1 Nr. 542 BauGB § 9 Abs. 1 Nr. 543 BauGB § 9 Abs. 1 Nr. 544 BauGB § 9 Abs. 1 Nr. 545 BauGB § 9 Abs. 1 Nr. 546 BauGB § 9 Abs. 1 Nr. 547 BauGB § 9 Abs. 1 Nr. 548 BauGB § 9 Abs. 1 Nr. 549 BauGB § 9 Abs. 1 Nr. 550 BauGB § 9 Abs. 1 Nr. 551 BauGB § 9 Abs. 1 Nr. 552 BauGB § 9 Abs. 1 Nr. 553 BauGB § 9 Abs. 1 Nr. 554 BauGB § 9 Abs. 1 Nr. 555 BauGB § 9 Abs. 1 Nr. 556 BauGB § 9 Abs. 1 Nr. 557 BauGB § 9 Abs. 1 Nr. 558 BauGB § 9 Abs. 1 Nr. 559 BauGB § 9 Abs. 1 Nr. 560 BauGB § 9 Abs. 1 Nr. 561 BauGB § 9 Abs. 1 Nr. 562 BauGB § 9 Abs. 1 Nr. 563 BauGB § 9 Abs. 1 Nr. 564 BauGB § 9 Abs. 1 Nr. 565 BauGB § 9 Abs. 1 Nr. 566 BauGB § 9 Abs. 1 Nr. 567 BauGB § 9 Abs. 1 Nr. 568 BauGB § 9 Abs. 1 Nr. 569 BauGB § 9 Abs. 1 Nr. 570 BauGB § 9 Abs. 1 Nr. 571 BauGB § 9 Abs. 1 Nr. 572 BauGB § 9 Abs. 1 Nr. 573 BauGB § 9 Abs. 1 Nr. 574 BauGB § 9 Abs. 1 Nr. 575 BauGB § 9 Abs. 1 Nr. 576 BauGB § 9 Abs. 1 Nr. 577 BauGB § 9 Abs. 1 Nr. 578 BauGB § 9 Abs. 1 Nr. 579 BauGB § 9 Abs. 1 Nr. 580 BauGB § 9 Abs. 1 Nr. 581 BauGB § 9 Abs. 1 Nr. 582 BauGB § 9 Abs. 1 Nr. 583 BauGB § 9 Abs. 1 Nr. 584 BauGB § 9 Abs. 1 Nr. 585 BauGB § 9 Abs. 1 Nr. 586 BauGB § 9 Abs. 1 Nr. 587 BauGB § 9 Abs. 1 Nr. 588 BauGB § 9 Abs. 1 Nr. 589 BauGB § 9 Abs. 1 Nr. 590 BauGB § 9 Abs. 1 Nr. 591 BauGB § 9 Abs. 1 Nr. 592 BauGB § 9 Abs. 1 Nr. 593 BauGB § 9 Abs. 1 Nr. 594 BauGB § 9 Abs. 1 Nr. 595 BauGB § 9 Abs. 1 Nr. 596 BauGB § 9 Abs. 1 Nr. 597 BauGB § 9 Abs. 1 Nr. 598 BauGB § 9 Abs. 1 Nr. 599 BauGB § 9 Abs. 1 Nr. 600 BauGB § 9 Abs. 1 Nr. 601 BauGB § 9 Abs. 1 Nr. 602 BauGB § 9 Abs. 1 Nr. 603 BauGB § 9 Abs. 1 Nr. 604 BauGB § 9 Abs. 1 Nr. 605 BauGB § 9 Abs. 1 Nr. 606 BauGB § 9 Abs. 1 Nr. 607 BauGB § 9 Abs. 1 Nr. 608 BauGB § 9 Abs. 1 Nr. 609 BauGB § 9 Abs. 1 Nr. 610 BauGB § 9 Abs. 1 Nr. 611 BauGB § 9 Abs. 1 Nr. 612 BauGB § 9 Abs. 1 Nr. 613 BauGB § 9 Abs. 1 Nr. 614 BauGB § 9 Abs. 1 Nr. 615 BauGB § 9 Abs. 1 Nr. 616 BauGB § 9 Abs. 1 Nr. 617 BauGB § 9 Abs. 1 Nr. 618 BauGB § 9 Abs. 1 Nr. 619 BauGB § 9 Abs. 1 Nr. 620 BauGB § 9 Abs. 1 Nr. 621 BauGB § 9 Abs. 1 Nr. 622 BauGB § 9 Abs. 1 Nr. 623 BauGB § 9 Abs. 1 Nr. 624 BauGB § 9 Abs. 1 Nr. 625 BauGB § 9 Abs. 1 Nr. 626 BauGB § 9 Abs. 1 Nr. 627 BauGB § 9 Abs. 1 Nr. 628 BauGB § 9 Abs. 1 Nr. 629 BauGB § 9 Abs. 1 Nr. 630 BauGB § 9 Abs. 1 Nr. 631 BauGB § 9 Abs. 1 Nr. 632 BauGB § 9 Abs. 1 Nr. 633 BauGB § 9 Abs. 1 Nr. 634 BauGB § 9 Abs. 1 Nr. 635 BauGB § 9 Abs. 1 Nr. 636 BauGB § 9 Abs. 1 Nr. 637 BauGB § 9 Abs. 1 Nr. 638