


C:\ARBEIT\13\_040\_Erfurt\_Suedenbahn\_UFM\US\EXP\B6615\FDK

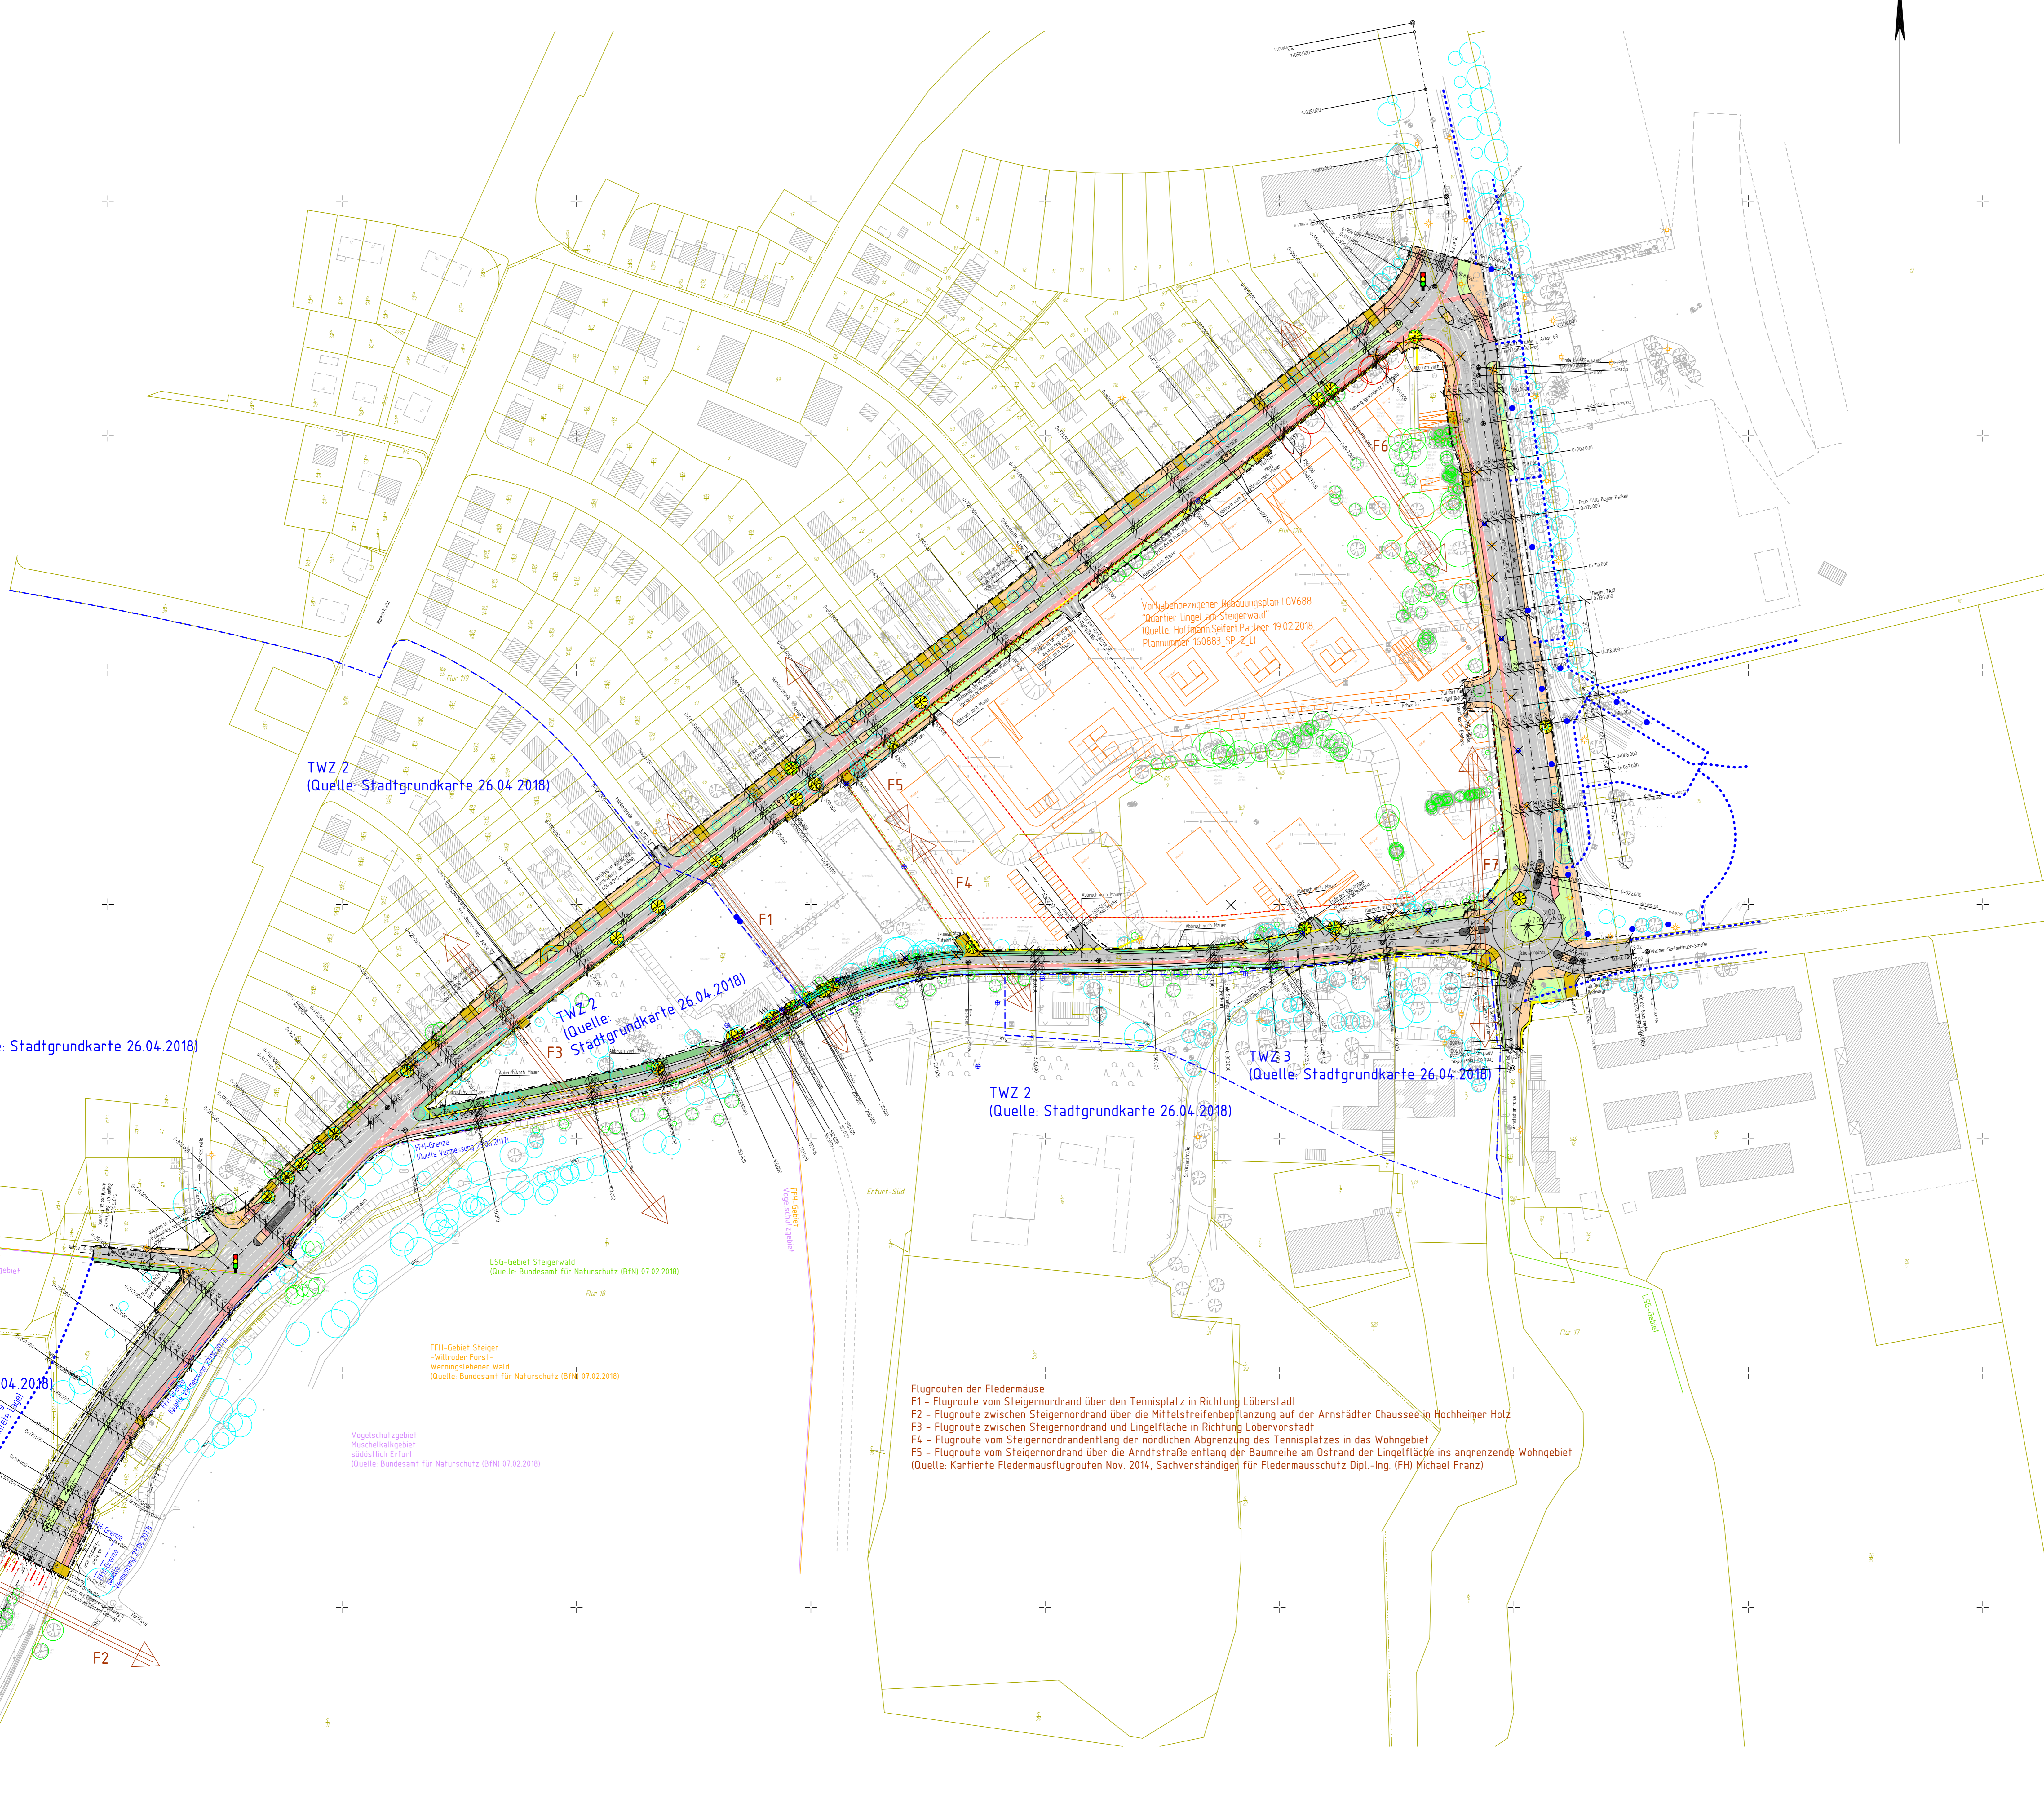

### Zeichenerklärung

- |  |                             |  |   |  |                                       |
|--|-----------------------------|--|---|--|---------------------------------------|
|  | Dammböschung                |  | vorhandener Baum  |  | Fluggrenze (Stand 25.09.2017)         |
|  | Gehweg                      |  | entfallender Baum   |  | Flurstücksgrenze (Stand 25.09.2017)   |
|  | Parkebenen                  |  | geplanter Abbruch-Mauer   |  | Flurstücksnummer (Stand 25.09.2017)   |
|  | Fahrbahnen                  |  | geplante Stützwand  |  | Bestand Vermessung (Stand 2017-07-10) |
|  | Mittelstreifen (begrünt)    |  | gepl. Abbruch Mast Straßenbeleuchtung                               |  |                                       |
|  | Fahrbahnen                  |  | gepl. Abbruch Mast Freileitung                                      |  |                                       |
|  | Radfahrbahnen/Radweg        |  | Gehwegführung außerhalb Planungsbereich                             |  |                                       |
|  | Grünfläche                  |  | Bestand Baumkrone Vermessung  |  |                                       |
|  | Bankett                     |  | Bestand Baumkrone Biotopkartierung                                  |  |                                       |
|  | Bankett in Wasserschutzzone |  | Bestand Baumkrone Artenschutzbaum                                   |  |                                       |
|  |                             |  | Kartierte Flugrouten Fledermäuse                                    |  |                                       |
|  |                             |  | Grenze FFH-Gebiet Steiger   |  |                                       |
|  |                             |  | Grenze Trinkwasserschutzzone II (WSZ)                               |  |                                       |
|  |                             |  | Grenze Landschaftsschutzgebiet Steigerwald                          |  |                                       |
|  |                             |  | Grenze Vogelschutzgebiet  |  |                                       |
|  |                             |  | Planungsgrenze  |  |                                       |
|  |                             |  | Bebauungsplan "Quartier Lingel am Steigerwald" (gesonderte Planung) |  |                                       |
|  |                             |  | Geltungsbereich Bebauungsplan                                       |  |                                       |

### Koordinatensystem ETRS89/UTM

### VORPLANUNG

Planungsbüro:	Datum:	Zeichen:
IGS INGENIEURE Kornelia 5 99085 Erfurt Beratende Ingenieure - VBI Tel.: 0361 454240 Fax: 0361 4542409	bearbeitet: 06/2018 gezeichnet: 06/2018 geprüft:	Ka Ka

Nr.:	Art der Änderung:	Datum:	Zeichen:

Auftraggeber: Stadtverwaltung Erfurt Tiefbau- und Verkehrsamt Steigerplatz 1 99085 Erfurt	Unterlage: 5 Blatt-Nr.: Ausfertigung:
---	---

Maßnahmenbezeichnung: <b>Komplexobjekt Erfurt Südeinfahrt</b>	Unterlagenbezeichnung: Lageplan
--	------------------------------------

TVA-Objekt-Nr.: 66-0677	Projekt-Nr.: AN 113-042	Maßstab: 1:1.000
-------------------------	-------------------------	------------------

aufgestellt und geprüft: Erfurt, den: .....	bestätigt: Erfurt, den: .....
--	----------------------------------

Tiefbau- und Verkehrsamt: Abteilung Bau	Tiefbau- und Verkehrsamt: Abteilung Straße/Brücke
--	--

Flugrouten der Fledermäuse  
 F1 - Flugroute vom Steigernordrand über den Tennisplatz in Richtung Löberstadt  
 F2 - Flugroute zwischen Steigernordrand über die Mittelstreifenbepflanzung auf der Arnstädter Chaussee in Richtung Hochheimer Holz  
 F3 - Flugroute zwischen Steigernordrand und Lingelfläche in Richtung Löberstadt  
 F4 - Flugroute vom Steigernordrand entlang der nördlichen Abgrenzung des Tennisplatzes in das Wohngebiet  
 F5 - Flugroute vom Steigernordrand über die Arndtstraße entlang der Baumreihe am Ostrand der Lingelfläche ins angrenzende Wohngebiet  
 (Quelle: Kartierte Fledermausflugrouten Nov. 2014, Sachverständigen für Fledermausschutz Dipl.-Ing. (FH) Michael Franz)