


BEBAUUNGSPLAN MEL 038 DER STADT ERFURT GEBIET ERFURT SÜDOST

TEILGEBIET NÖRDLICH DES AUTOBAHNZUBRINGERS

TEIL A PLANZEICHNUNG

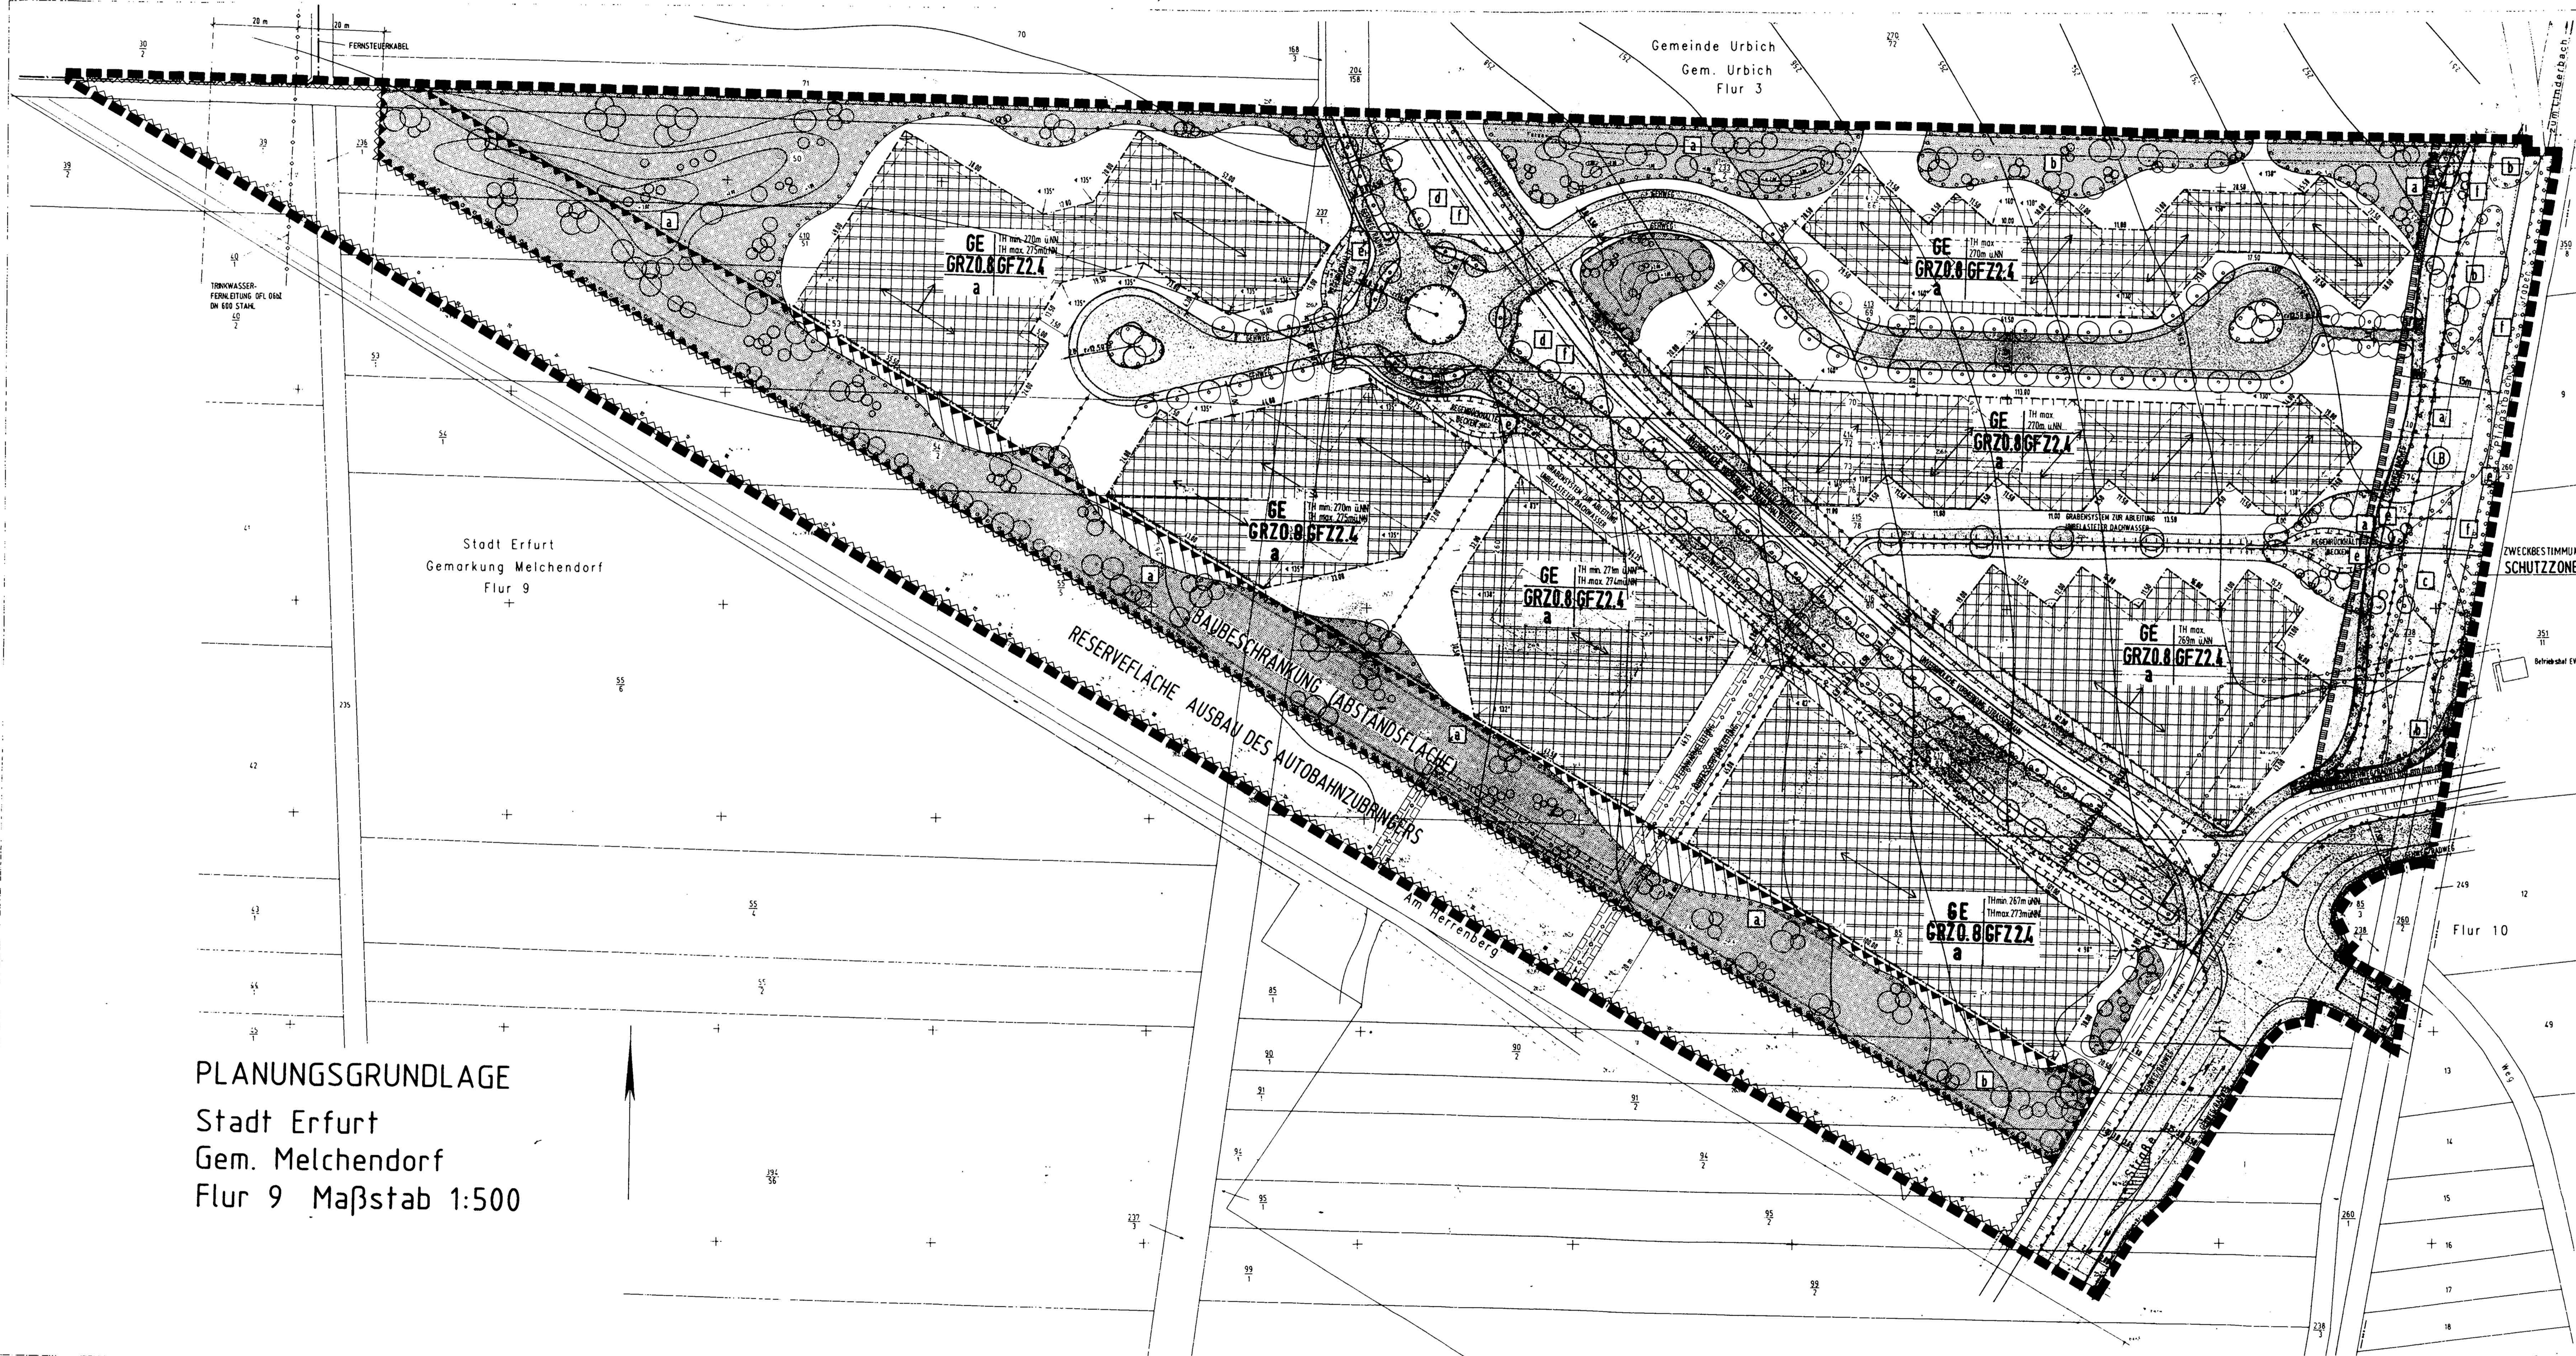

PLANUNGSGRUNDLAGE
Stadt Erfurt
Gem. Melchendorf
Flur 9 Maßstab 1:500