




Schnitt C-C M1:200
Laurenturmbrücke Anschluss an Bastion Gabriel

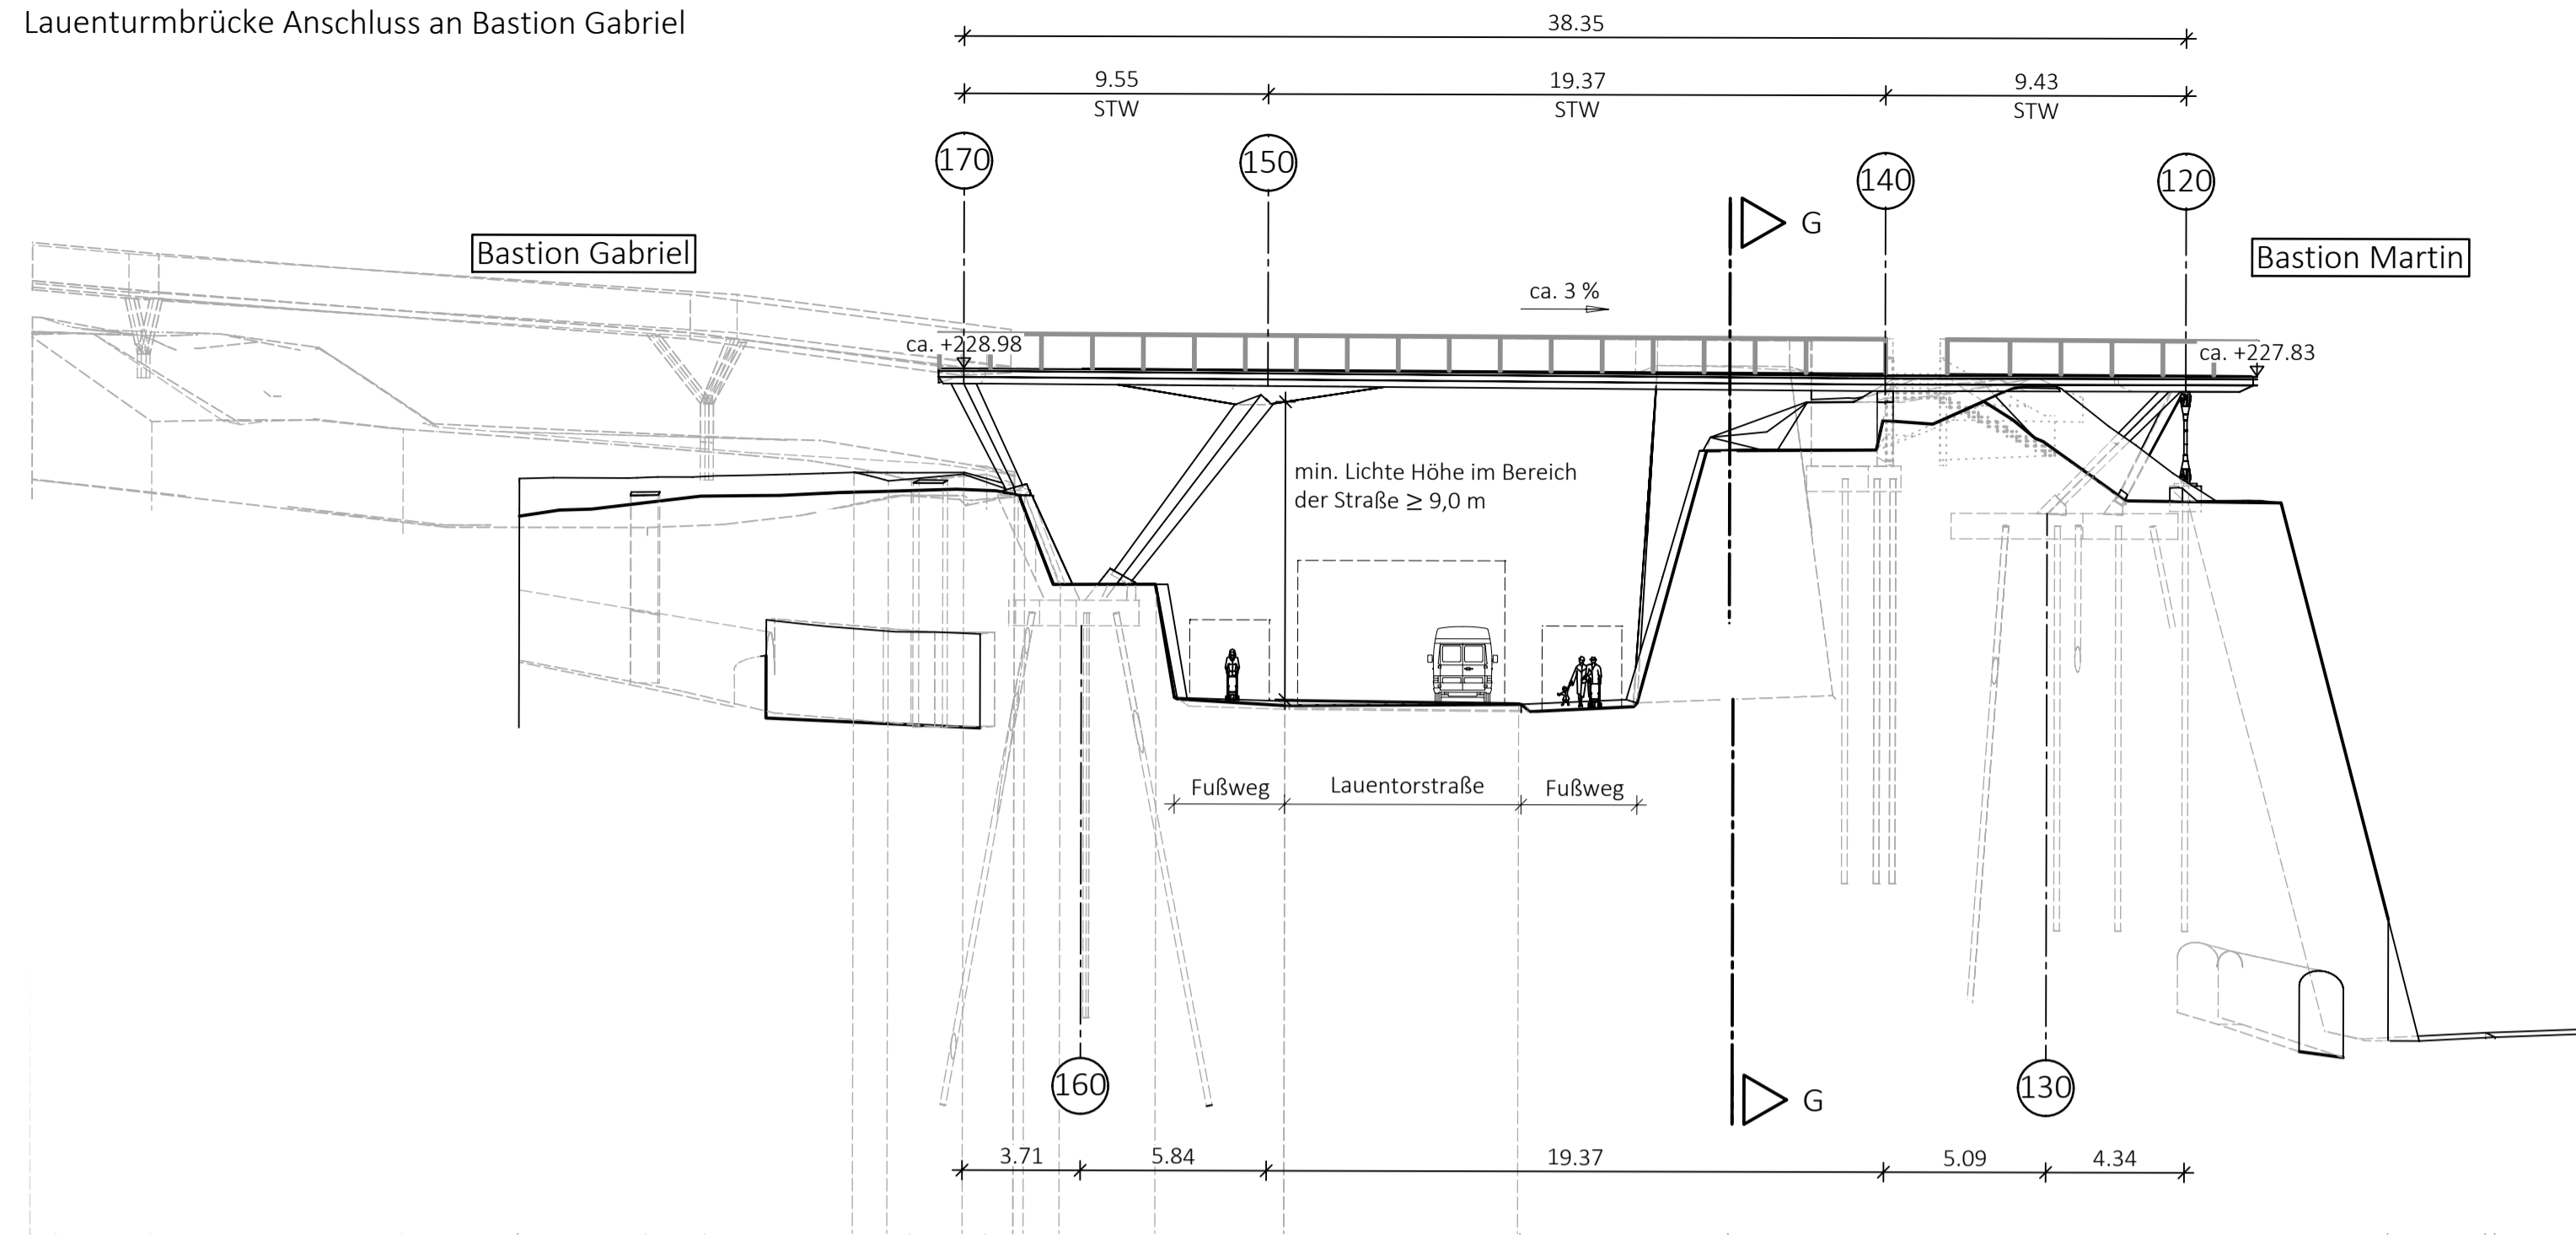

Schnitt G-G M1:100
Laurenturmbrücke Anschluss an Laurenturm

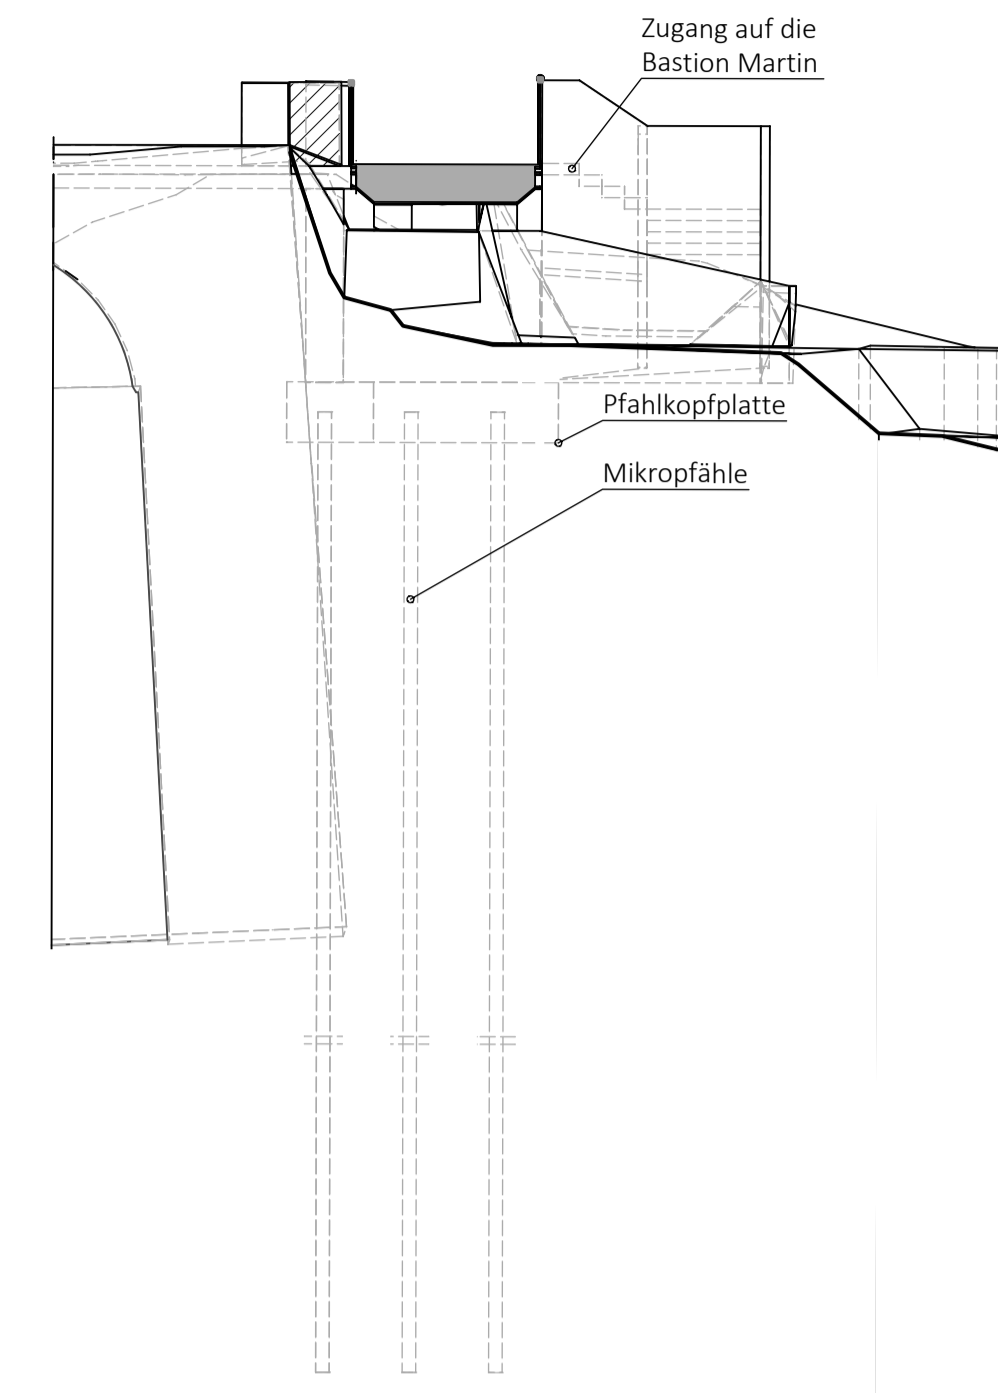

Regelquerschnitt M1:25
Feldbereich

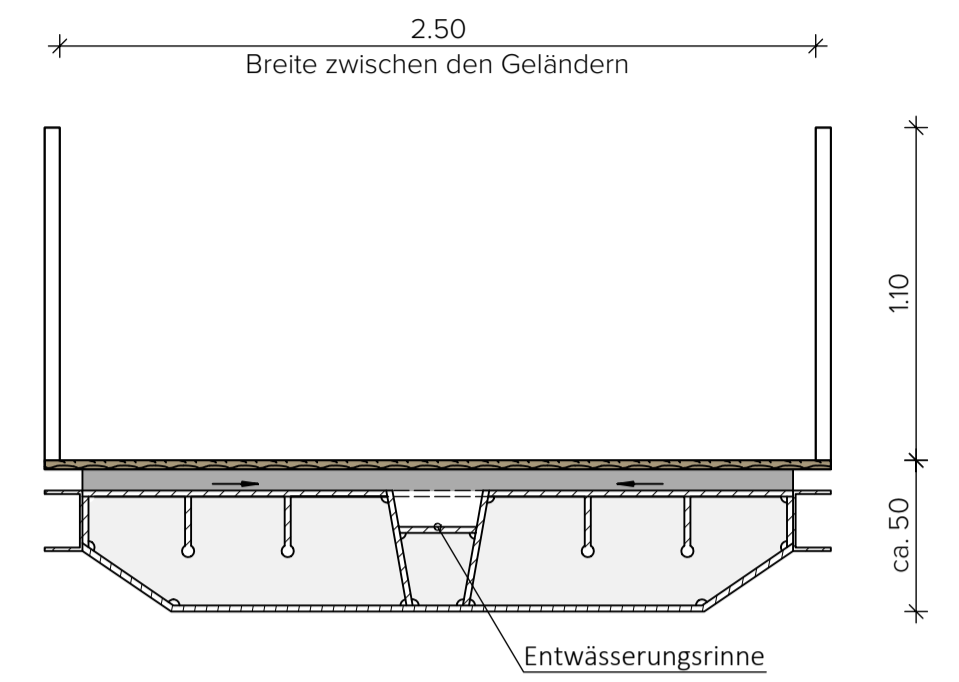



Zugehörige Pläne

A5-001	Übersichtslageplan	A8-008	Bauwerksplan Baumwipfelpfad
A8-001	Bestandsplan	A8-009	Bauwerksplan Turm
A8-002	Baustelleneinrichtungsplan		
A8-003	Variantenübersicht Mauerkronenbrücke		
A8-004	Pfeilervarianten Mauerkronenbrücke Var. 4		
A8-005	Bauwerksplan Mauerkronenbrücke Var. 4		
A8-006	Bauwerksplan Laurenturmbrücke		
A8-007	Bauwerksplan Plattform		

Endgültige Abmessungen nach statischen, konstruktiven und wirtschaftlichen Erfordernissen

Lageskizze:

Grundriss M1:200
Laurenturmbrücke

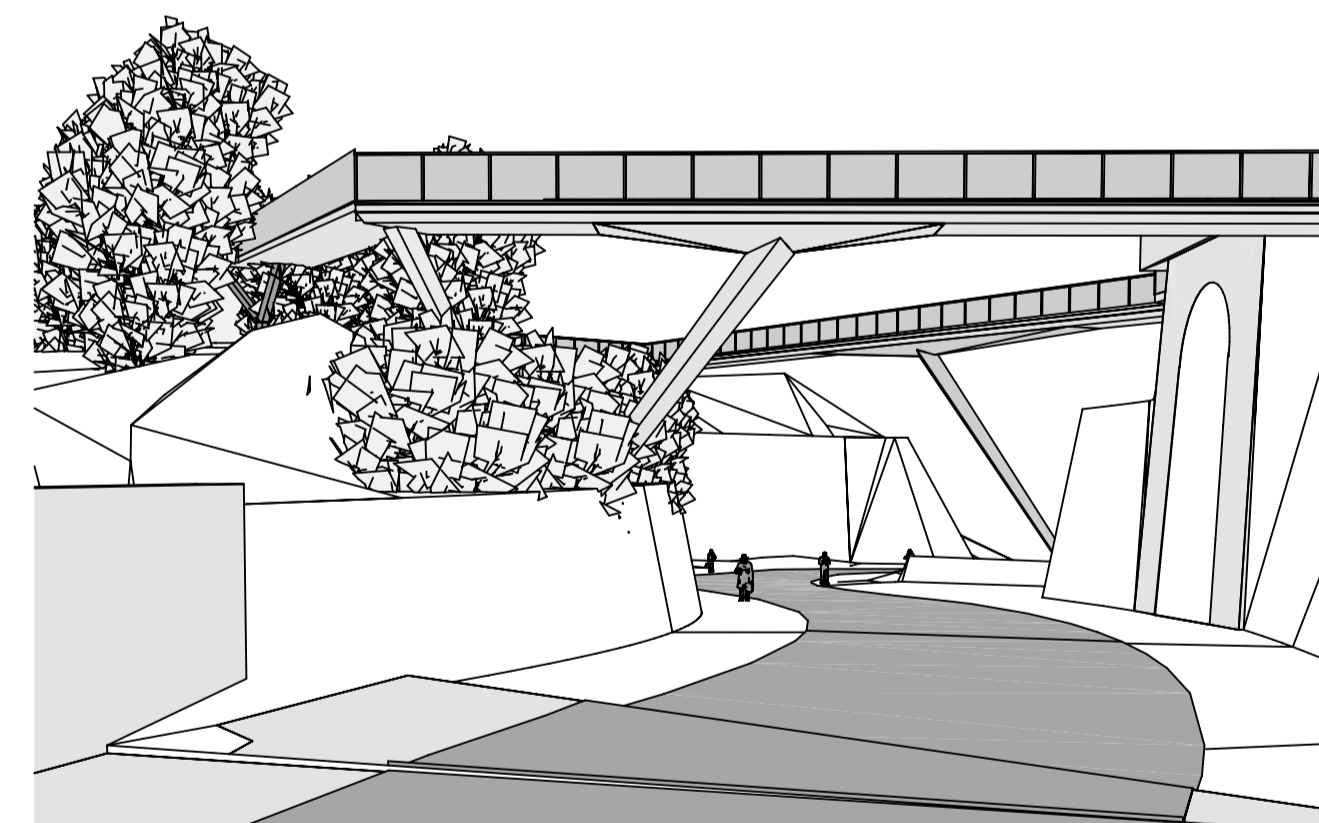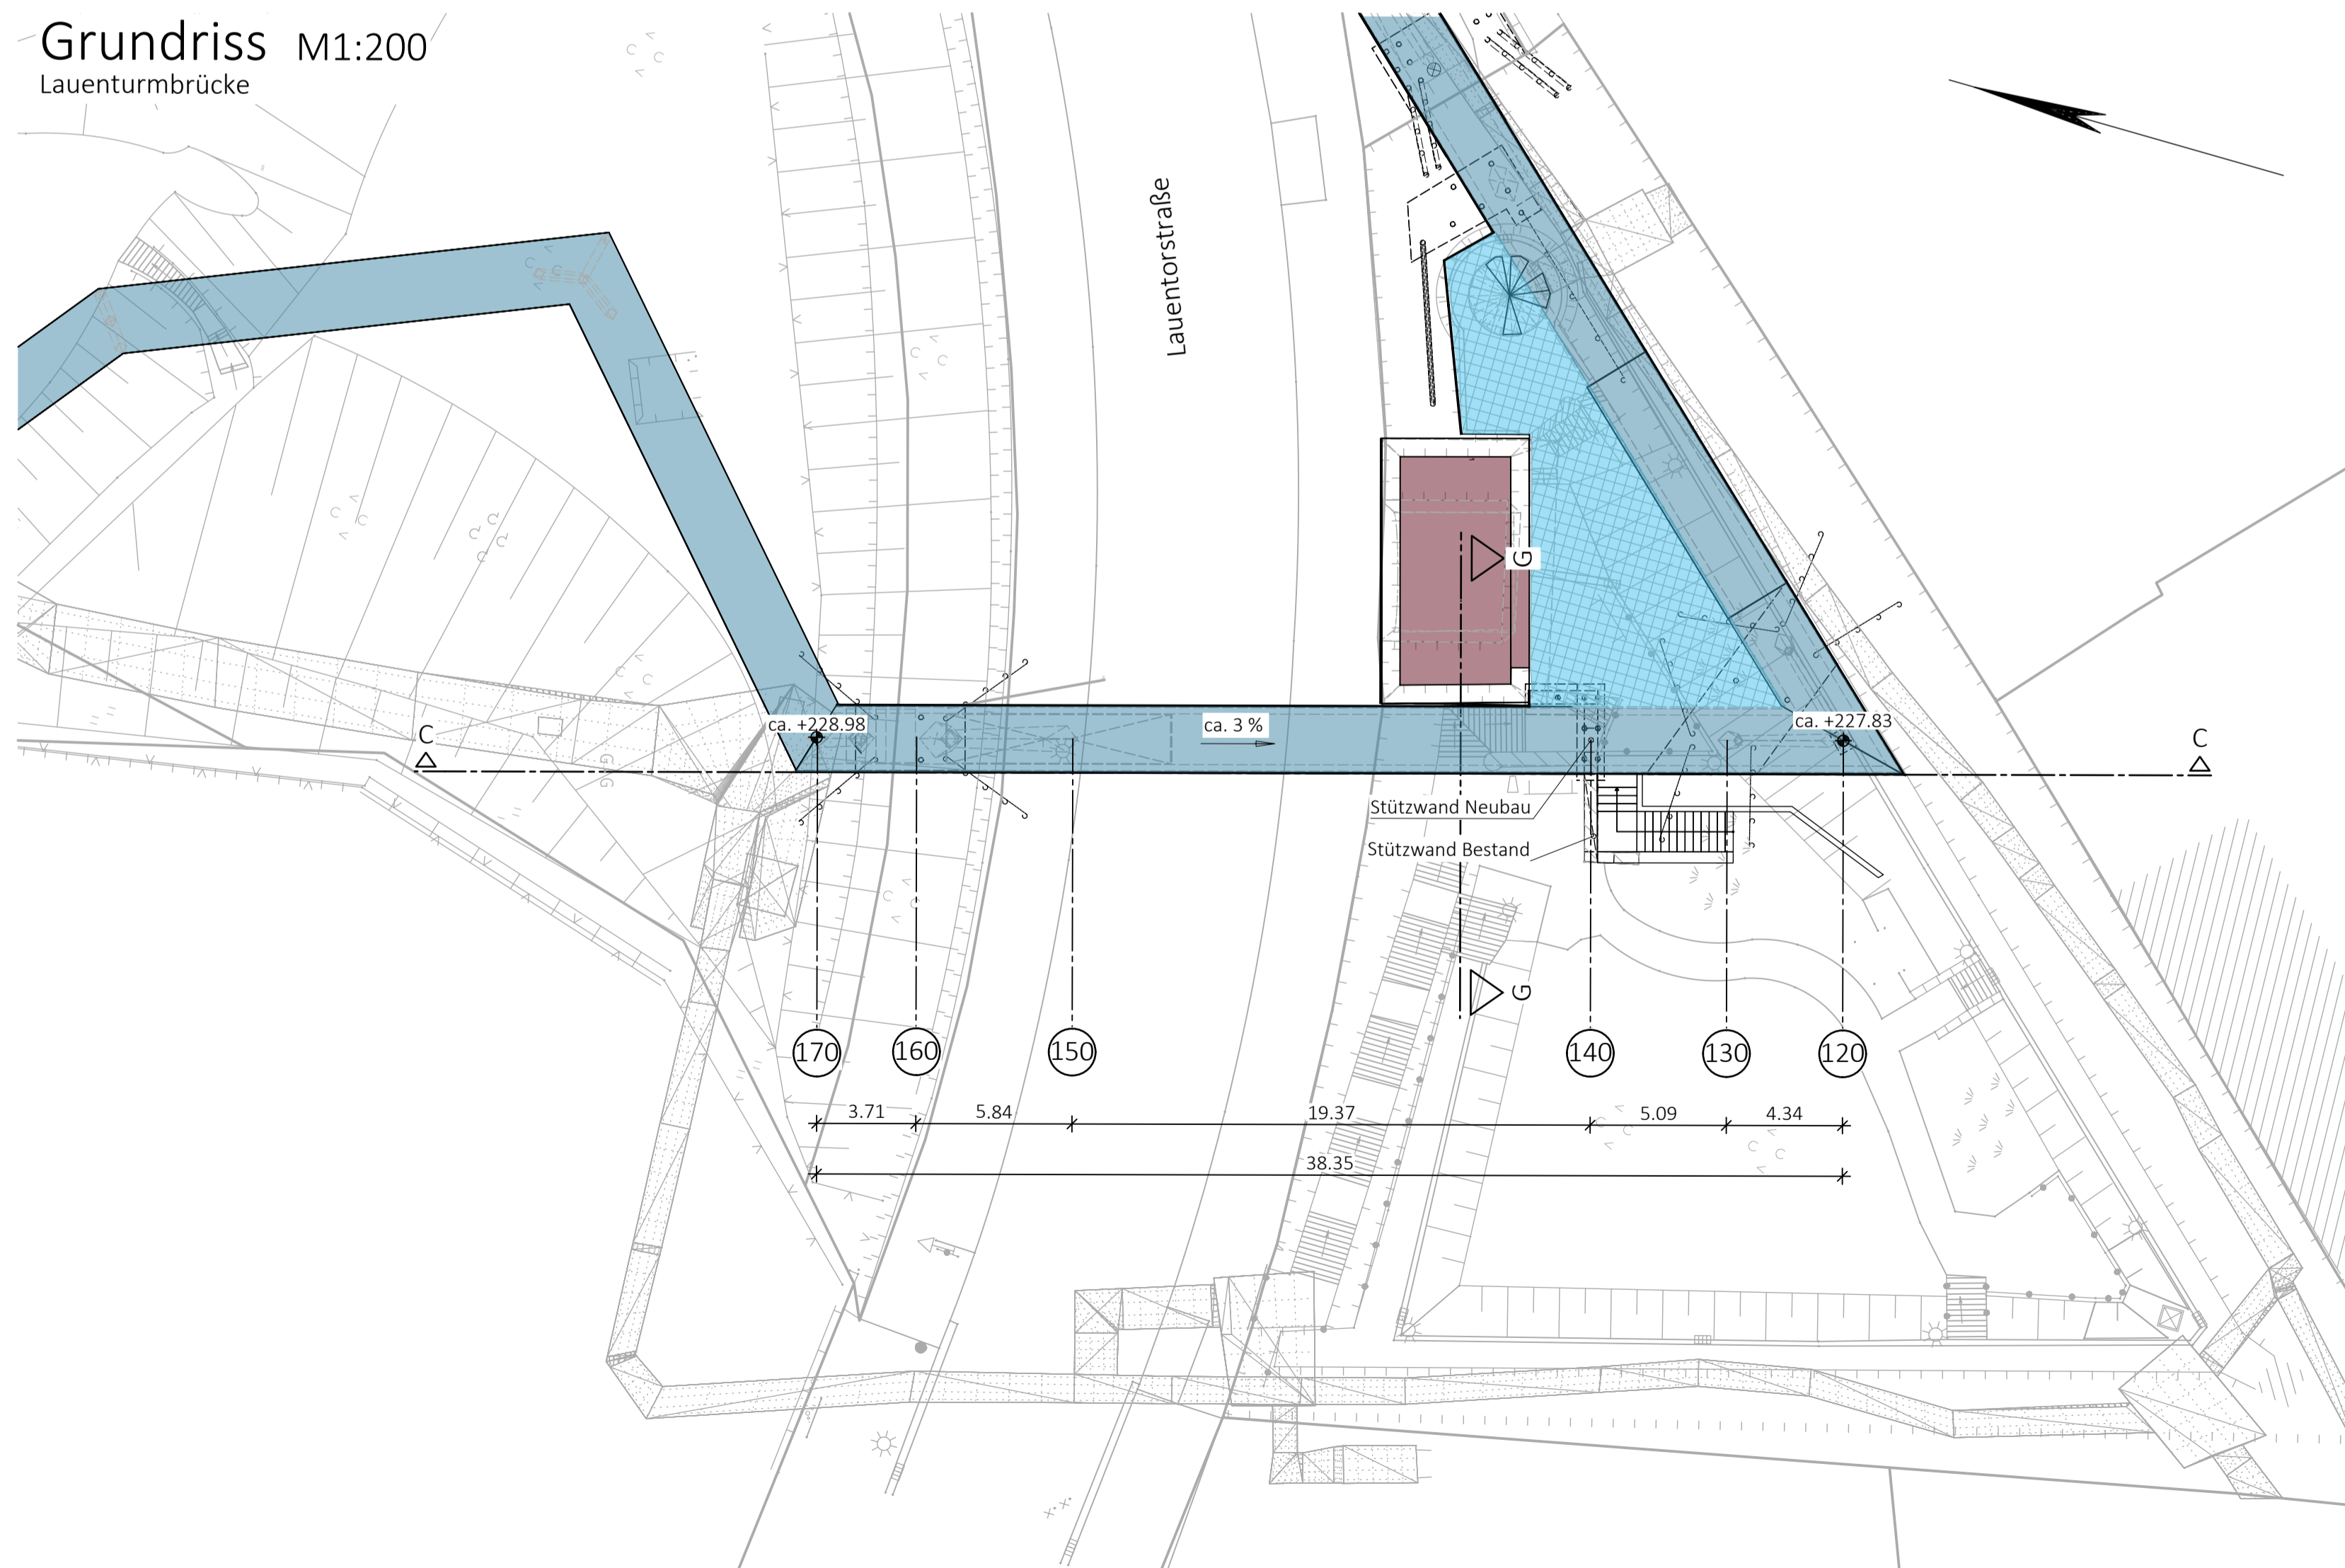

Entwurfsbearbeitung: ARGE BKP Bastionskronenpfad Petersberg Erfurt 		MKP GmbH Uhlmeyerstraße 9+11 30175 Hannover T +49 511 515154-0 info.hannover@marxkrontal.com www.marxkrontal.com 		Projekt-Nr. AN: 05035	
		Datum	Zeichen		
		Bearb.:	02/2019		J.Bange
		Gez.:	02/2019		L.Krontal
		Gepr.:	02/2019		L.Krontal
Geändert a Anpassung der Neigung b c d		Datum	Gez.	Geprüft	
		03/2019	Atiq	Kromminga	
Auftraggeber: Stadtverwaltung Erfurt Tiefbau- und Verkehrsamt Steinplatz 1 99085 Erfurt Tel.: 0361 655 - 0 Straßenklasse und Nr.:				Unterlage: Anlage 8 Blatt-Nr.: 006 TVA-Objekt: 3004-94	
Streckenbezeichnung: Gemarkung: Bauwerk/Baumaßnahme BUGA 2021 Petersberg Bastionskronenpfad		Datum	Zeichen		
		Bearb.:			
		Gez.:			
		Gepr.:			
Plandarstellung: Bauwerksplan Laurenturmbrücke		Aufgestellt:		Geprüft:	
Gesehen:		Genehmigt:			