

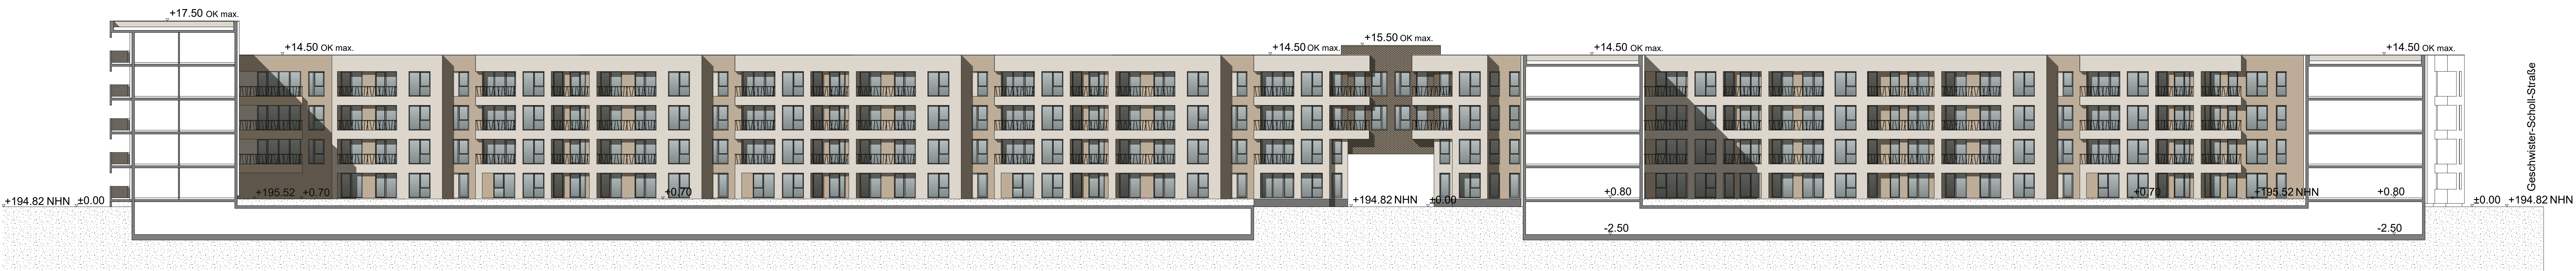




Ansicht A  
Am Alten Nordhäuser Bahnhof

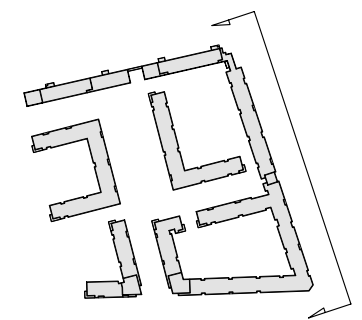



Ansicht B - Hof  
Am Alten Nordhäuser Bahnhof

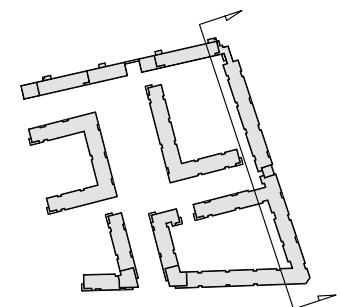

Ansicht D

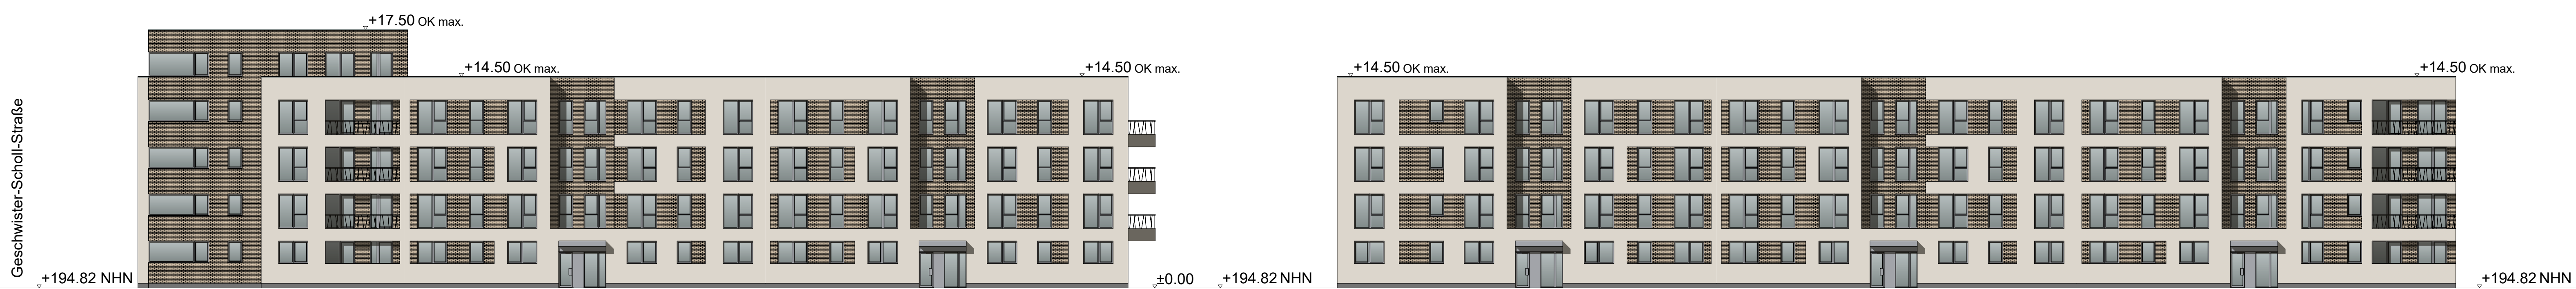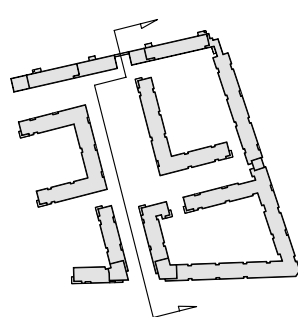

Ansicht E

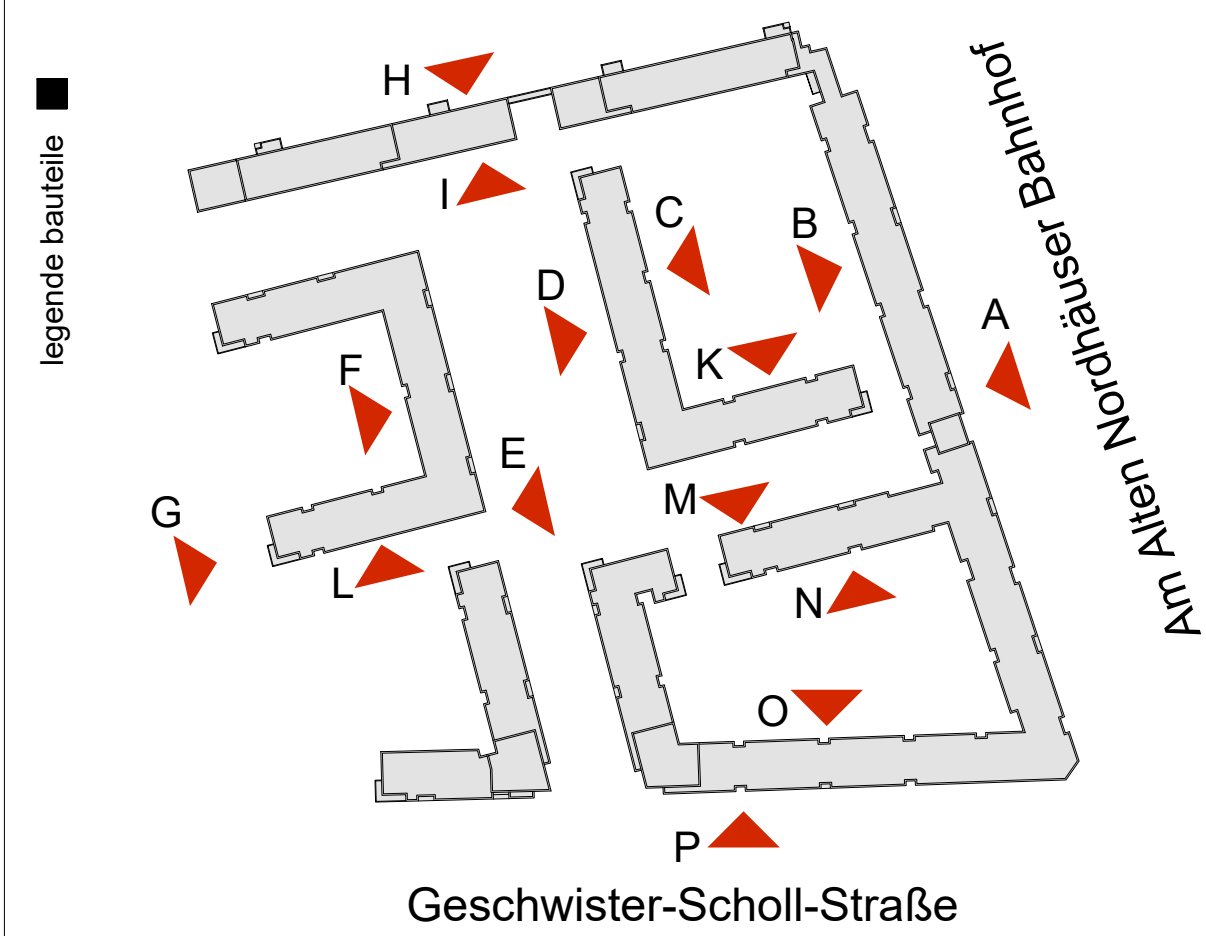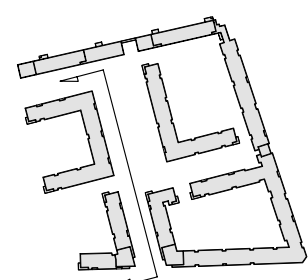

norden

**homuth+partner architekten**  
BERLIN · MÜNCHEN · LEIPZIG  
architekt  
Prinz-Eugen-Straße 38, 04277 Leipzig  
fon 0341 / 5 80 11 80  
fax 0341 / 5 80 11 88  
e-mail: leipzig@homuth-architekten.de  
bearbeiter: ml

**STRECHENMANN & WITTEN**  
Büro für Garten- und  
Landschaftsplanung  
Kartäuserstraße 59, 99084 Erfurt  
fon 0361 / 759 26 44  
fax 0361 / 759 26 45  
e-mail: fw-e@gmx.de

**PLANUNGSBÜRO GROBE (PBG)**  
Ingenieurgesellschaft mbH  
Lassallestraße 33  
99098 Erfurt

**Projektgesellschaft  
Erfurt Nr.8 GmbH**  
bauführer  
Elsterstr. 26, 04109 Leipzig  
fon 0341 / 35 58 55 12  
fax 0341 / 35 58 55 11

**Projektgesellschaft  
Erfurt Nr.8 GmbH**  
vorhabensträger  
Elsterstr. 26, 04109 Leipzig  
fon 0341 / 35 58 55 12  
fax 0341 / 35 58 55 11

Die Übereinstimmung des textlichen und zeichnerischen Inhalts dieses Vorhaben- und Erschließungsplans mit dem Willen der Landeshauptstadt Erfurt sowie die Einhaltung des gesetzlich vorgeschriebenen Verfahrens zur Aufstellung des vorhabenbezogenen Bebauungsplans werden bekundet.

Erfurt, den ..... Ausfertigung  
Landeshauptstadt Erfurt  
A. Baasewein  
Oberbürgermeister








Vorhaben- und Erschließungsplan  
"Alter Posthof" KRV 684

Vorhabenplanung Ansichten

Teil 1 von 5

Maßstab: 1 : 200 Datum: 16.01.2018 Nachdruck oder Vervielfältigung verboten



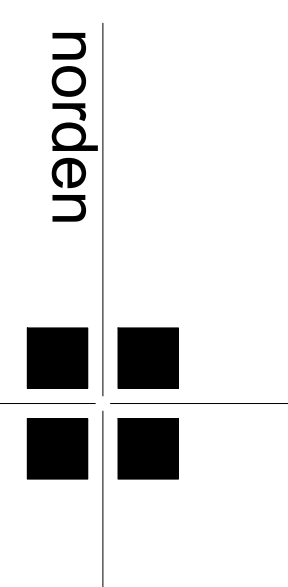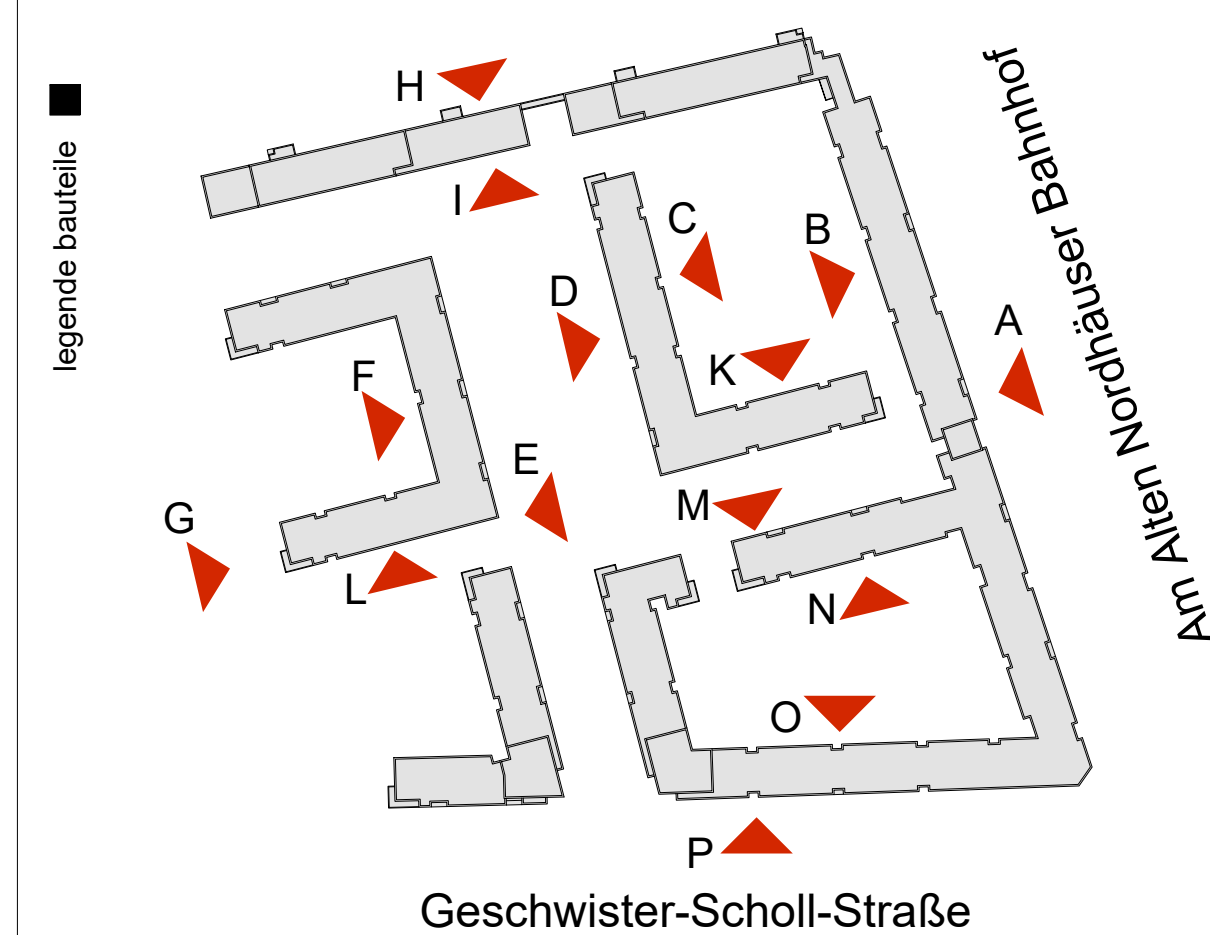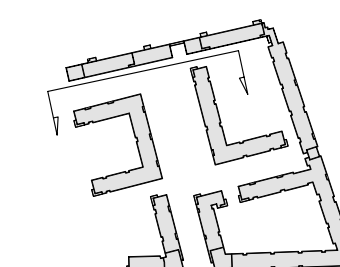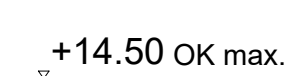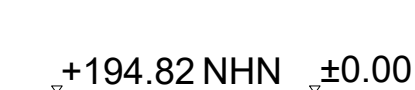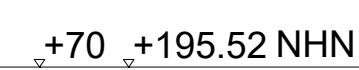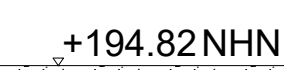

**landschaftsarchitekt**  
  
**FRIEDEMANN & WEBER**  
Büro für Garten- und  
Landschaftsplanung  
Kartäuserstraße 59, 99084 Erfurt  
fon 0361 / 789 26 44  
fax 0361 / 789 26 45  
e-mail: fw-e@gmx.de

**Projektgesellschaft  
Erfurt Nr.8 GmbH**  
Elsterstr. 26, 04109 Leipzig  
fon 0341 / 35 58 55 12  
fax 0341 / 35 58 55 11

Ausfertigung  
Landeshauptstadt Erfurt  
A. Bauserwein  
Oberbürgermeister

## Vorhabenplanung Ansichten


Teil 2 von 5

Maßstab: 1 : 200



Datum: 16.01.2018

Nachdruck oder Vervielfältigung verboten




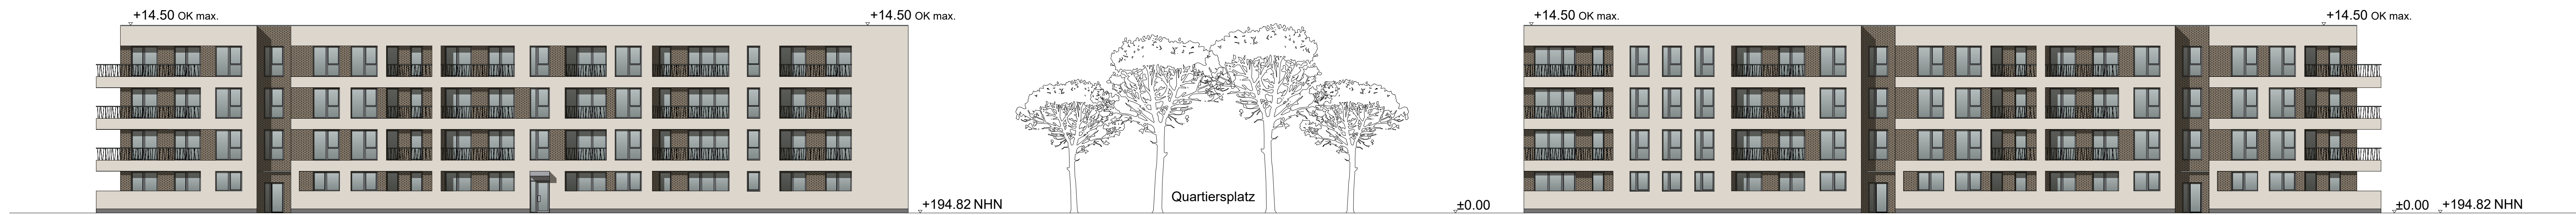




Ansicht L

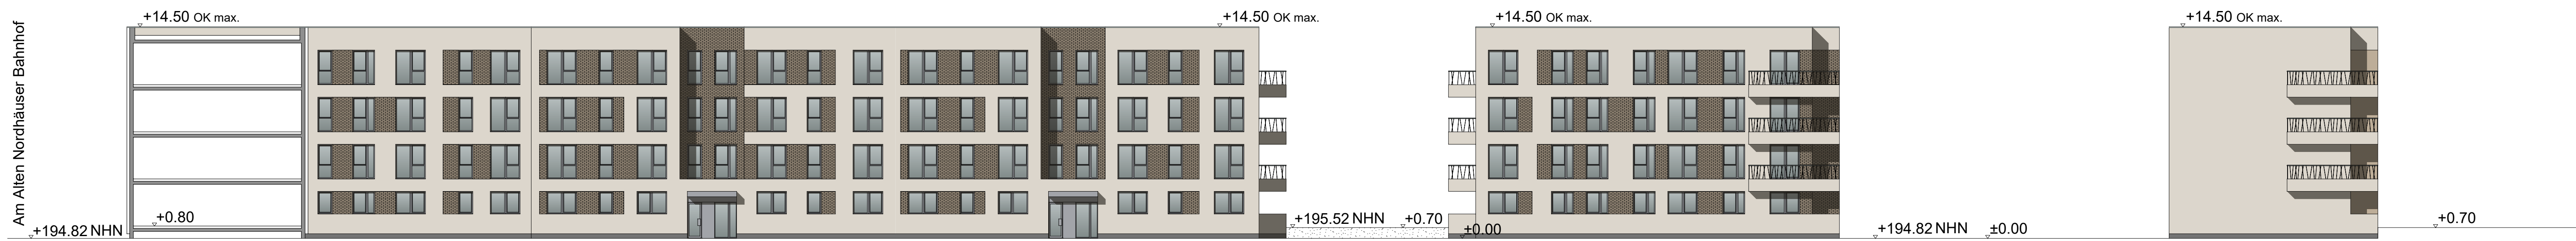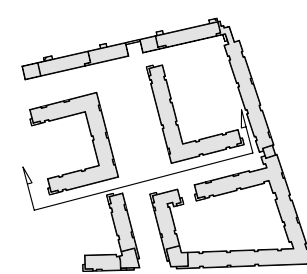


Ansicht M

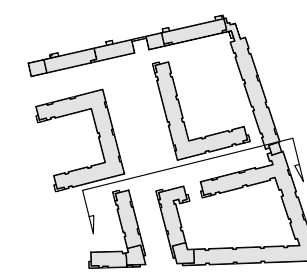

Ansicht P  
Geschwister-Scholl-Straße

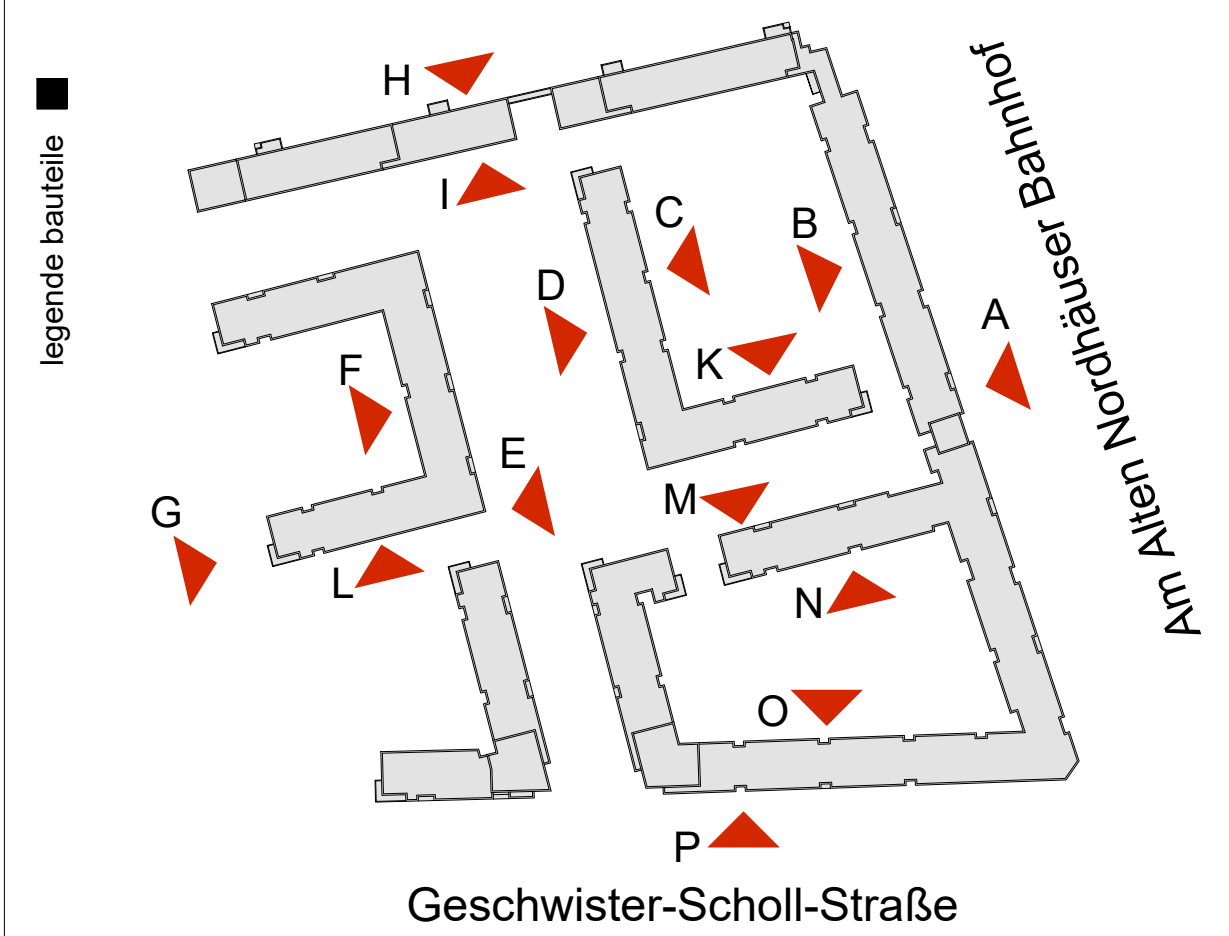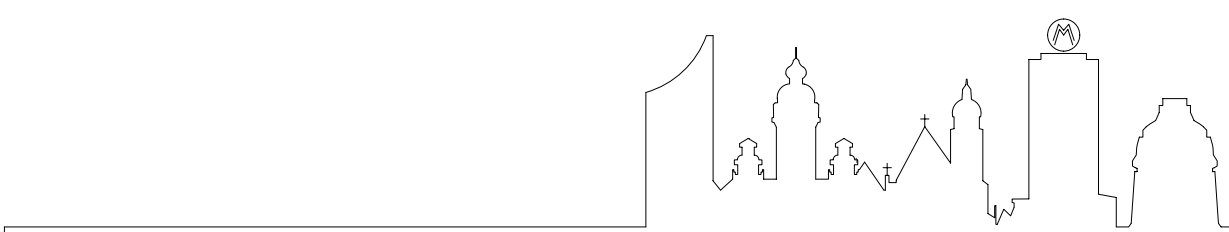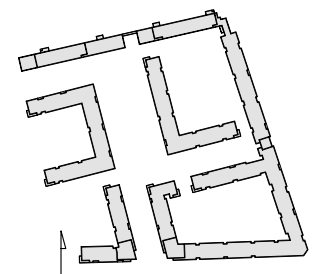

norden

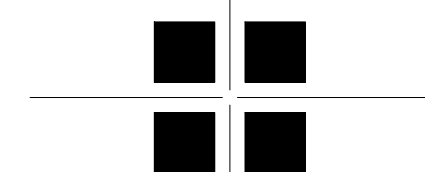

**homuth+partner architekten**  
BERLIN · MÜNCHEN · LEIPZIG  
architekt  
Prinz-Eugen-Straße 38, 04277 Leipzig  
fon 0341 / 5 80 11 80  
fax 0341 / 5 80 11 88  
e-mail: leipzig@homuth-architekten.de  
bearbeiter: ml

**Büro für Garten- und  
Landschaftsplanung**  
Kartäuserstraße 59, 99084 Erfurt  
fon 0361 / 759 26 44  
fax 0361 / 759 26 45  
e-mail: fw-e@gmx.de

**PLANUNGSBÜRO GROBE (PBG)**  
Ingenieurgesellschaft mbH  
Lassestraße 33  
99098 Erfurt

**Projektgesellschaft  
Erfurt Nr.8 GmbH**  
bauleiter  
Elsterstr. 26, 04109 Leipzig  
fon 0341 / 35 58 55 12  
fax 0341 / 35 58 55 11

**Projektgesellschaft  
Erfurt Nr.8 GmbH**  
vorhabensträger  
Elsterstr. 26, 04109 Leipzig  
fon 0341 / 35 58 55 12  
fax 0341 / 35 58 55 11

Die Übereinstimmung des textlichen und zeichnerischen Inhalts dieses Vorhaben- und Erschließungsplans mit dem Willen der Landeshauptstadt Erfurt sowie die Einhaltung des gesetzlich vorgeschriebenen Verfahrens zur Aufstellung des vorhabenbezogenen Bebauungsplans werden bekundet.

Erfurt, den ..... Ausfertigung  
Landeshauptstadt Erfurt  
A. Baaswein  
Oberbürgermeister

Vorhaben- und Erschließungsplan  
"Alter Posthof" KRV 684

Vorhabenplanung Ansichten

Teil 3 von 5  
Maßstab: 1 : 200 Datum: 16.01.2018 Nachdruck oder Vervielfältigung verboten





LEGENDE BELÄGE / VEGETATION

|  |                                                         |
|--|---------------------------------------------------------|
|  | VERKEHRSWEGE - ASPHALT INKL. NATURSTEINEINFASSUNG       |
|  | EINGÄNGE / ZUWEGUNGEN - HOCHWERTIGES BETONPFLASTER      |
|  | PLATZFLÄCHEN - NATURSTEINPFLASTER                       |
|  | PARK- / HOFWEGE - SANDESCHLÄMMTE DECKE                  |
|  | TERRASSEN - GROSFORMATIGES PFLASTER - WENIG FUGENANTEIL |
|  | SPIELFALLSCHUTZBEREICH QUARTIERSPLATZ                   |
|  | SPIEL- / AUFWENTHALTSBEREICHE HOFBEREICHE               |
|  | MIETGARTENBEREICH                                       |
|  | RASENFLÄCHEN                                            |
|  | ÜBERFAHRBARER BEREICH - RASENPLATTEN                    |
|  | DACHBEGRÜNUNG EXTENSIV                                  |
|  | REPRÄSENTATIVE STRAUCH- / STAUDENPFLANZUNG              |
|  | HECKE GESCHNITTEN - VORGÄRTEN STRABENSEITIG             |
|  | HECKE GESCHNITTEN - INNENHÖFE                           |
|  | HECKE GESCHNITTEN - FREIWACHSEND                        |
|  | GEHÖLZSAUM                                              |
|  | FASSADENBEGRÜNUNG                                       |
|  | GROßSTRAUCH                                             |
|  | VORHANDENE BÄUME                                        |
|  | NEUPFLANZUNG STRASSENBAUME                              |
|  | NEUPFLANZUNG BÄUME QUARTIERSPLATZ UND INNENBEREICH      |

NACHRICHTLICHE ÜBERNAHMEN

|  |                            |
|--|----------------------------|
|  | BEREICH TIEFGARAGE         |
|  | FREIHALTEBEREICH FEUERWEHR |

norden

**homuth+partner architekten**  
architekten  
BERLIN · MÜNCHEN · LEIPZIG  
Prinz-Eugen-Straße 38, 04277 Leipzig  
fon 0341 / 5 80 11 80  
fax 0341 / 5 80 11 88  
e-mail: leipzig@homuth-architekten.de  
leipzig@homuth-architekten.de

**Freemann & Weiser**  
Büro für Garten- und  
Landschaftsplanung  
Karl-Liebknecht-Straße 59, 99084 Erfurt  
fon 0361 / 789 28 44  
fax 0361 / 789 28 45  
e-mail: fw@fgm.de

**PLANUNGSBÜRO GROBE (PBG)**  
Verkehrsplaner  
Ingenieurgesellschaft mbH  
Lessastraße 33  
99086 Erfurt

**Projektgesellschaft**  
Erfurt Nr. 8 GmbH  
Erfurtstr. 26, 04109 Leipzig  
fon 0341 / 35 58 55 12  
fax 0341 / 35 58 55 11

**Projektgesellschaft**  
Erfurt Nr. 8 GmbH  
Erfurtstr. 26, 04109 Leipzig  
fon 0341 / 35 58 55 12  
fax 0341 / 35 58 55 11

Die Übereinstimmung des textlichen und zeichnerischen Inhalts dieses Vorhaben- und Erschließungsplans mit dem Willen der Landeshaupstadt Erfurt sowie die Einhaltung der gesetzlich vorgeschriebenen Verfahrens zur Aufstellung des vorhabenbezogenen Bebauungsplans werden bezeugt.

Erfurt, den..... Ausfertigung

Landeshauptstadt Erfurt  
A. Bauerwein  
Oberbürgermeister

**Vorhaben- und Erschließungsplan**  
**"Alter Posthof" KRV 684**  
**Freiflächen und Dachaufsichtsplan**

Teil 4 von 5

Maßstab: 1 : 300 Datum: 18.09.2018 Nachdruck oder Vervielfältigung verboten



