


Y 643105 679
X 5648980 411

Y 643653 179
X 5648980 411

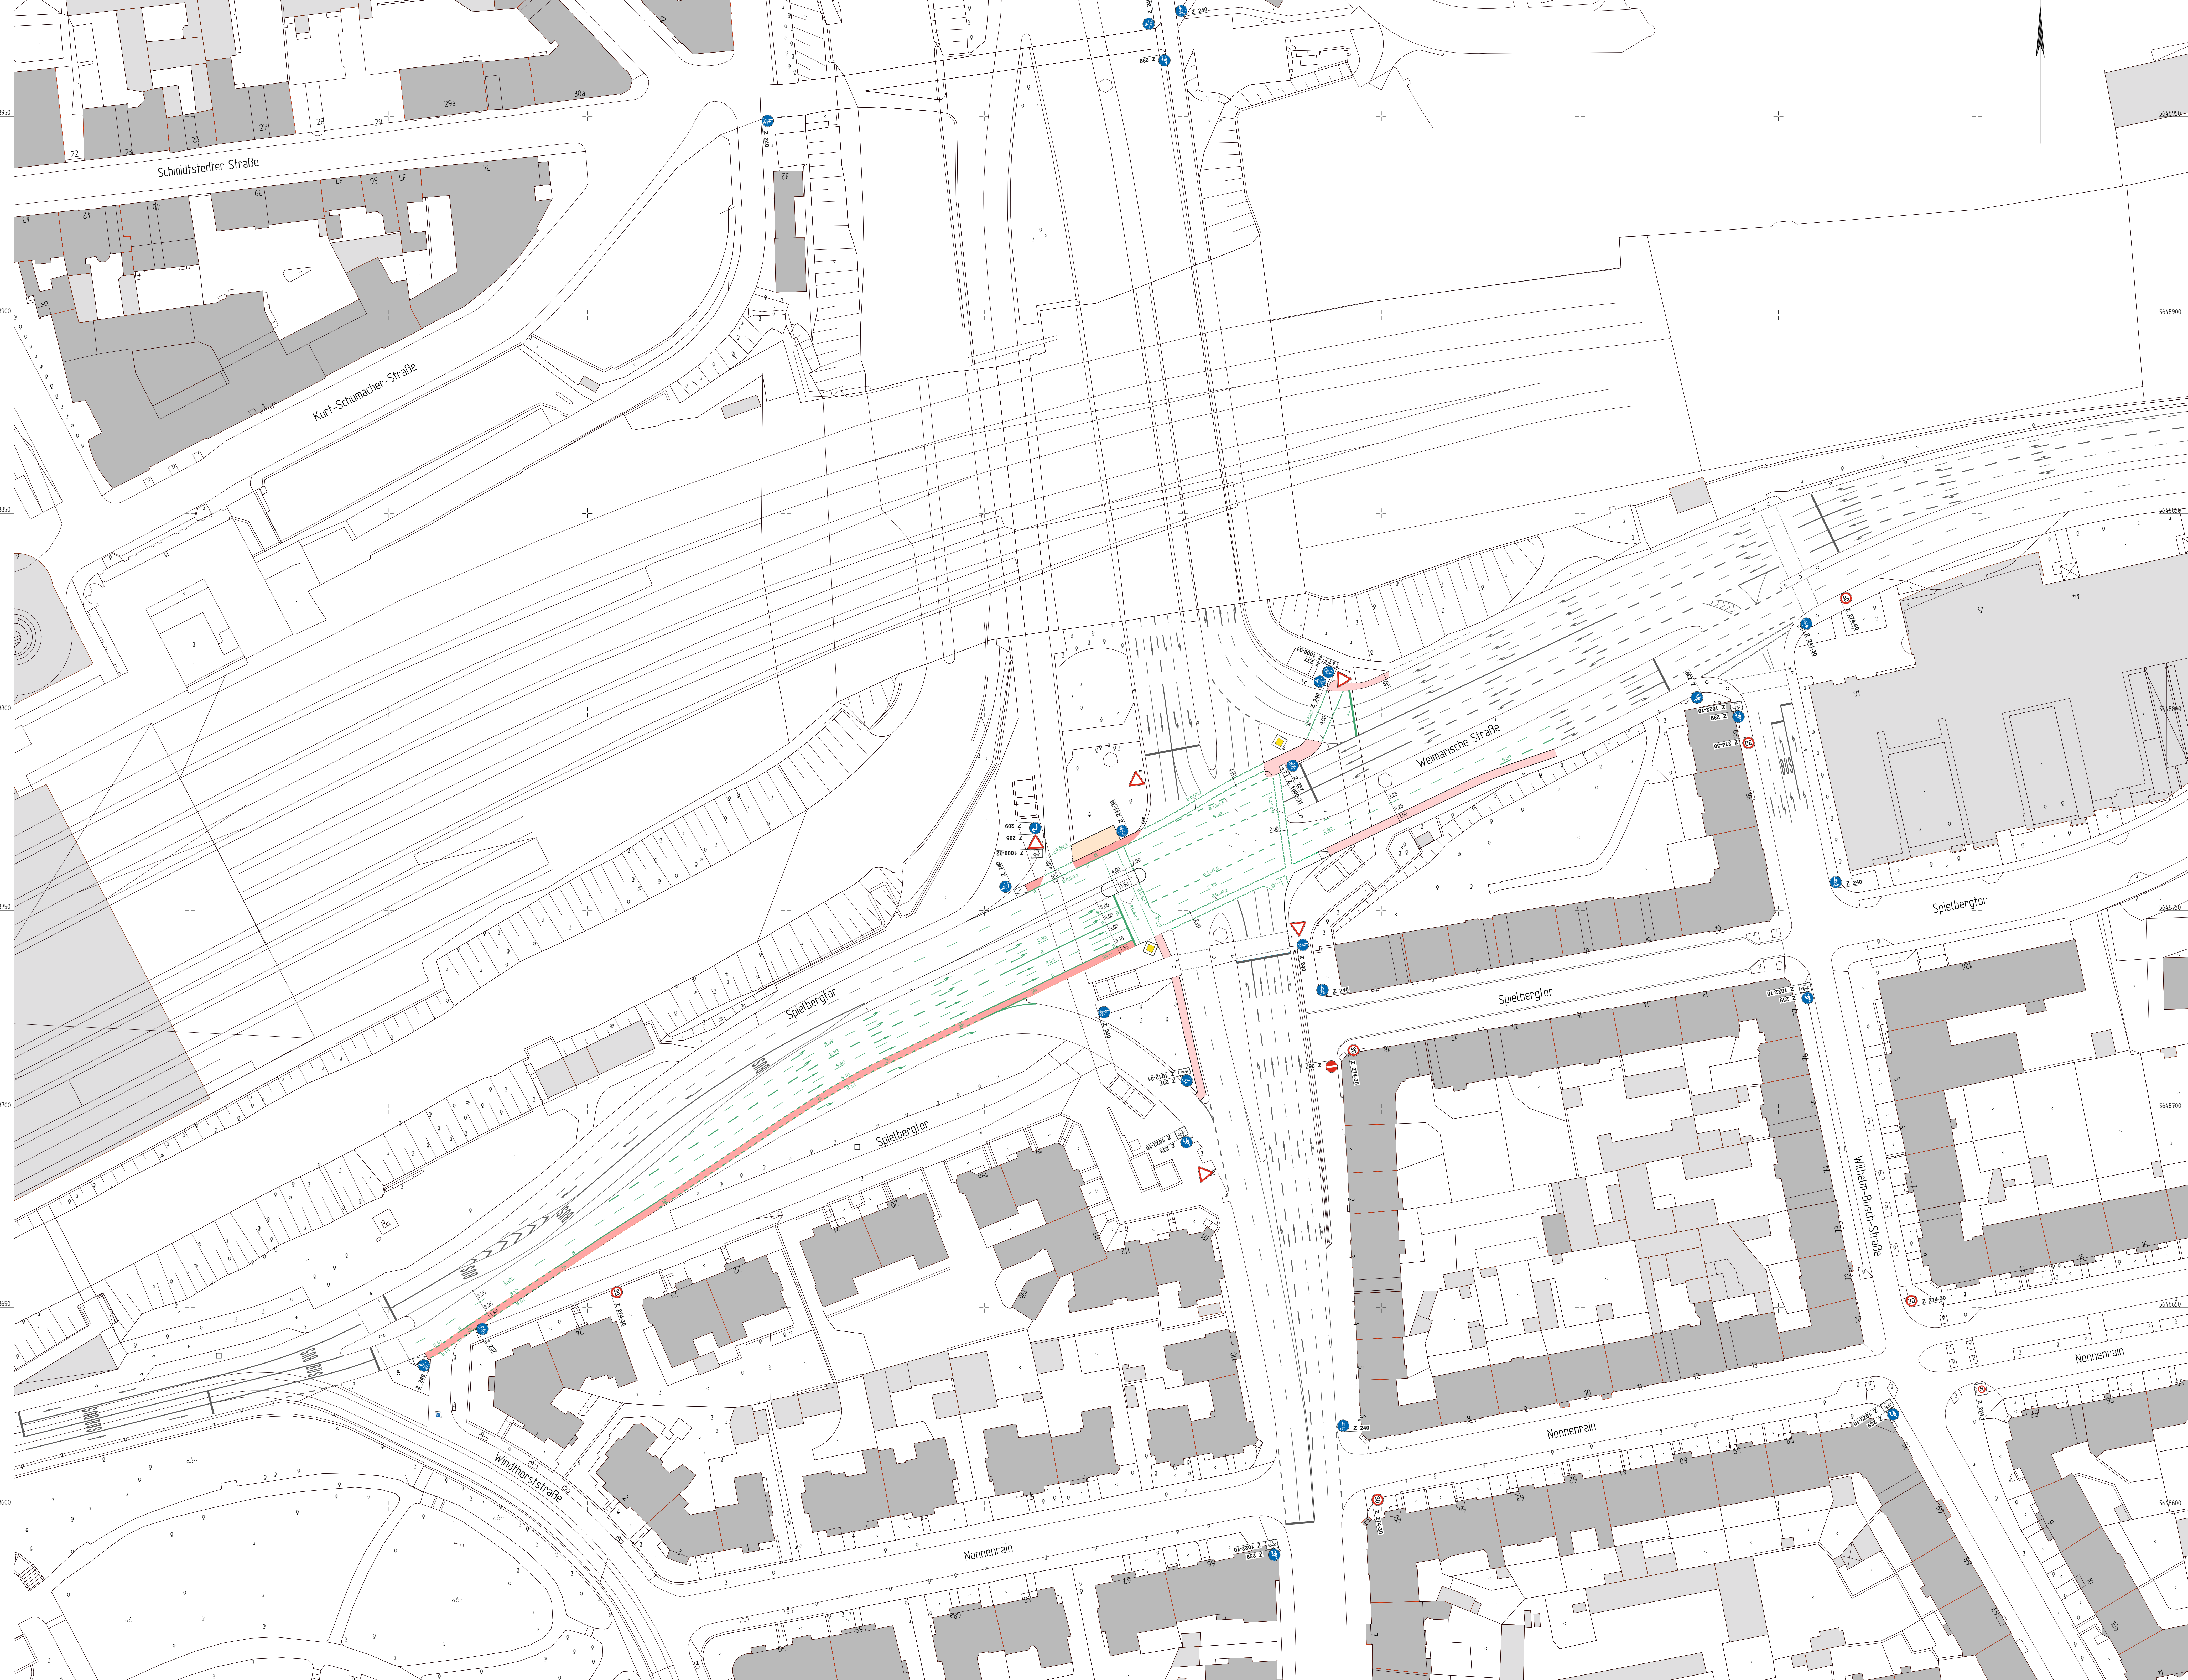

Y 643105 679
X 5648554 910

Y 643653 179
X 5648554 910

KONZEPTSTUDIE

| | | | |
|--|-------------|---------|-----|
| <small>INVER Ingenieurbüro für Verkehrsanlagen GmbH Beständige Ingenieure Mainfranken-Verkehrs-Strategie 85094 Erfurt</small> | Datum | Zieler | |
| | bearbeitet: | 05/2019 | FE |
| | gezeichnet: | 05/2019 | Lep |
| | geprüft: | 05/2019 | RG |

| Nr. | Art der Änderung | Datum | Zeichen |
|-----|------------------|-------|---------|
| | | | |
| | | | |
| | | | |

| | | |
|---|-----------------------------|---|
| <small>Landesamt für Stadtentwicklung und Stadtplanung Schloßstraße 34 99084 Erfurt</small> | Ursprung: 4 Blatt Nr.: 1 | Unterlagenbezeichnung: Markierungs- und Beschilderungsplan (Vorzugsvariante) |
| Auftragsgeber: Erfurt | Projekt-Nr.: | Maßstab: 1 : 500 |
| TWA-Objekt-Nr.: | bearbeitet: Erfurt, den: | gezeichnet: Erfurt, den: |

Art für Stadtentwicklung und Stadtplanung
Bereich Verkehrsplanung