



F:\230401\saubert\02\_PROJEKTE\Albert Einstein Straße 37\03\_Zeichnungen\CAD\2D\Albert Einstein\_Plane Ausschnitt.dwg

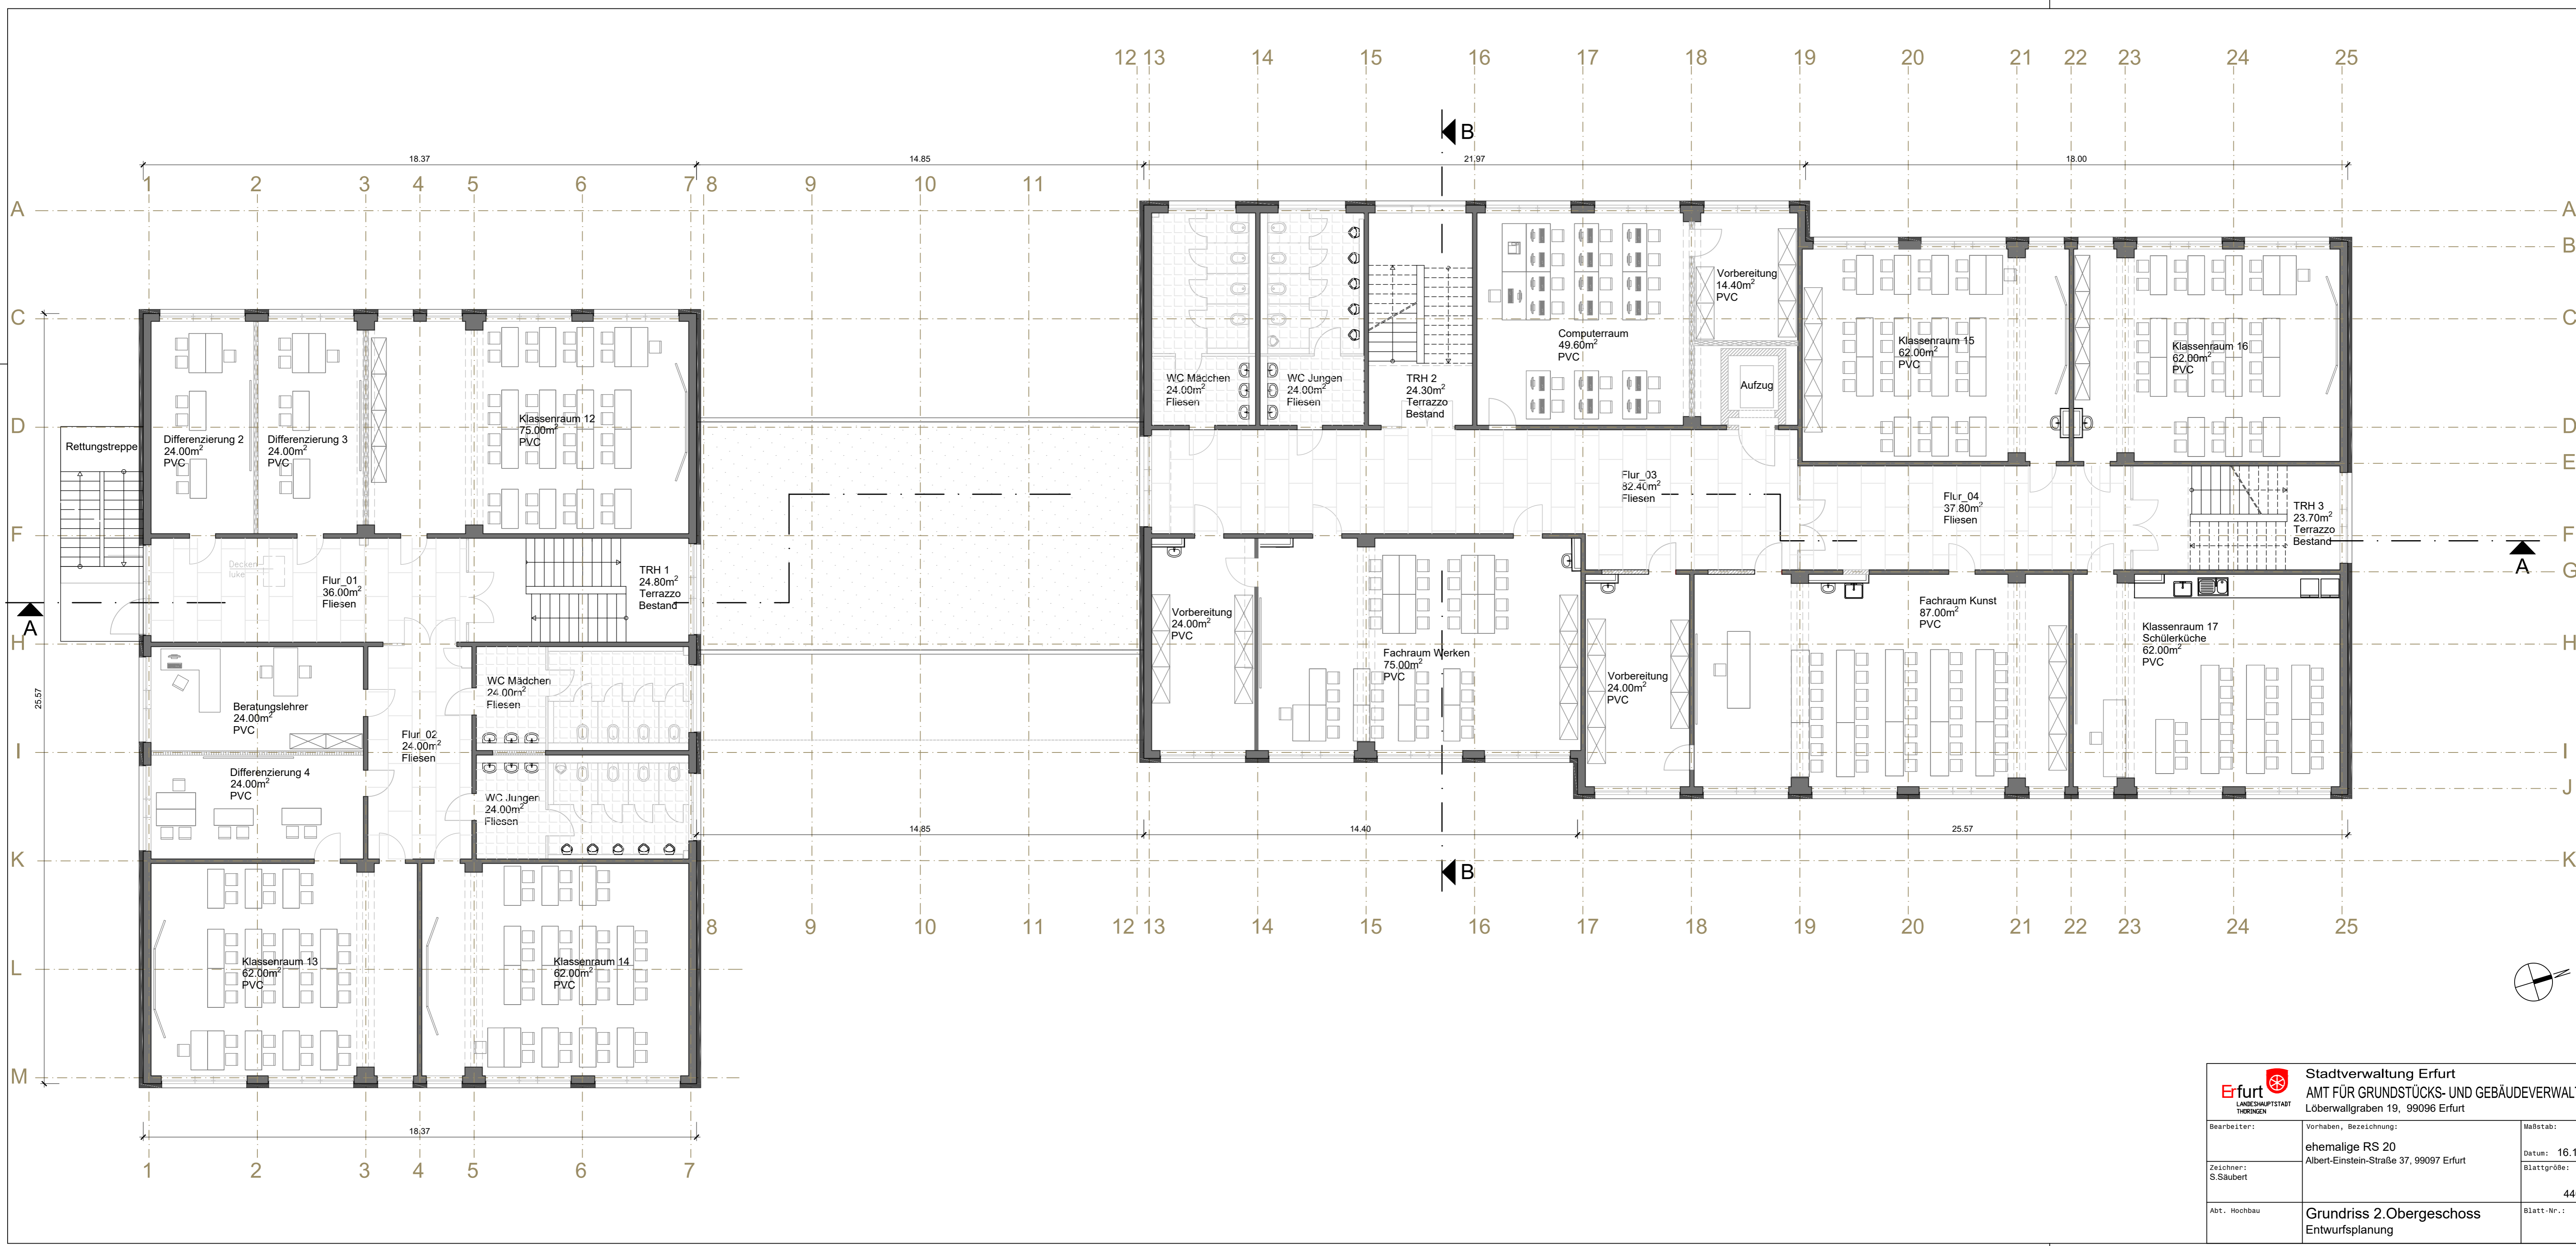

 <b>Stadtverwaltung Erfurt</b> AMT FÜR GRUNDSTÜCKS- UND GEBÄUDEVERWALTUNG Löberwallgraben 19, 99096 Erfurt		
Bearbeiter:	Vorhaben, Bezeichnung:	Maßstab:
	ehemalige RS 20	1:100
Zeichner:	Albert-Einstein-Straße 37, 99097 Erfurt	Datum:
S.Säubert		16.10.2020
		Blattgröße:
		440 x 895
Abt. Hochbau	Grundriss 2.Obergeschoss	Blatt-Nr.:
	Entwurfsplanung	3