


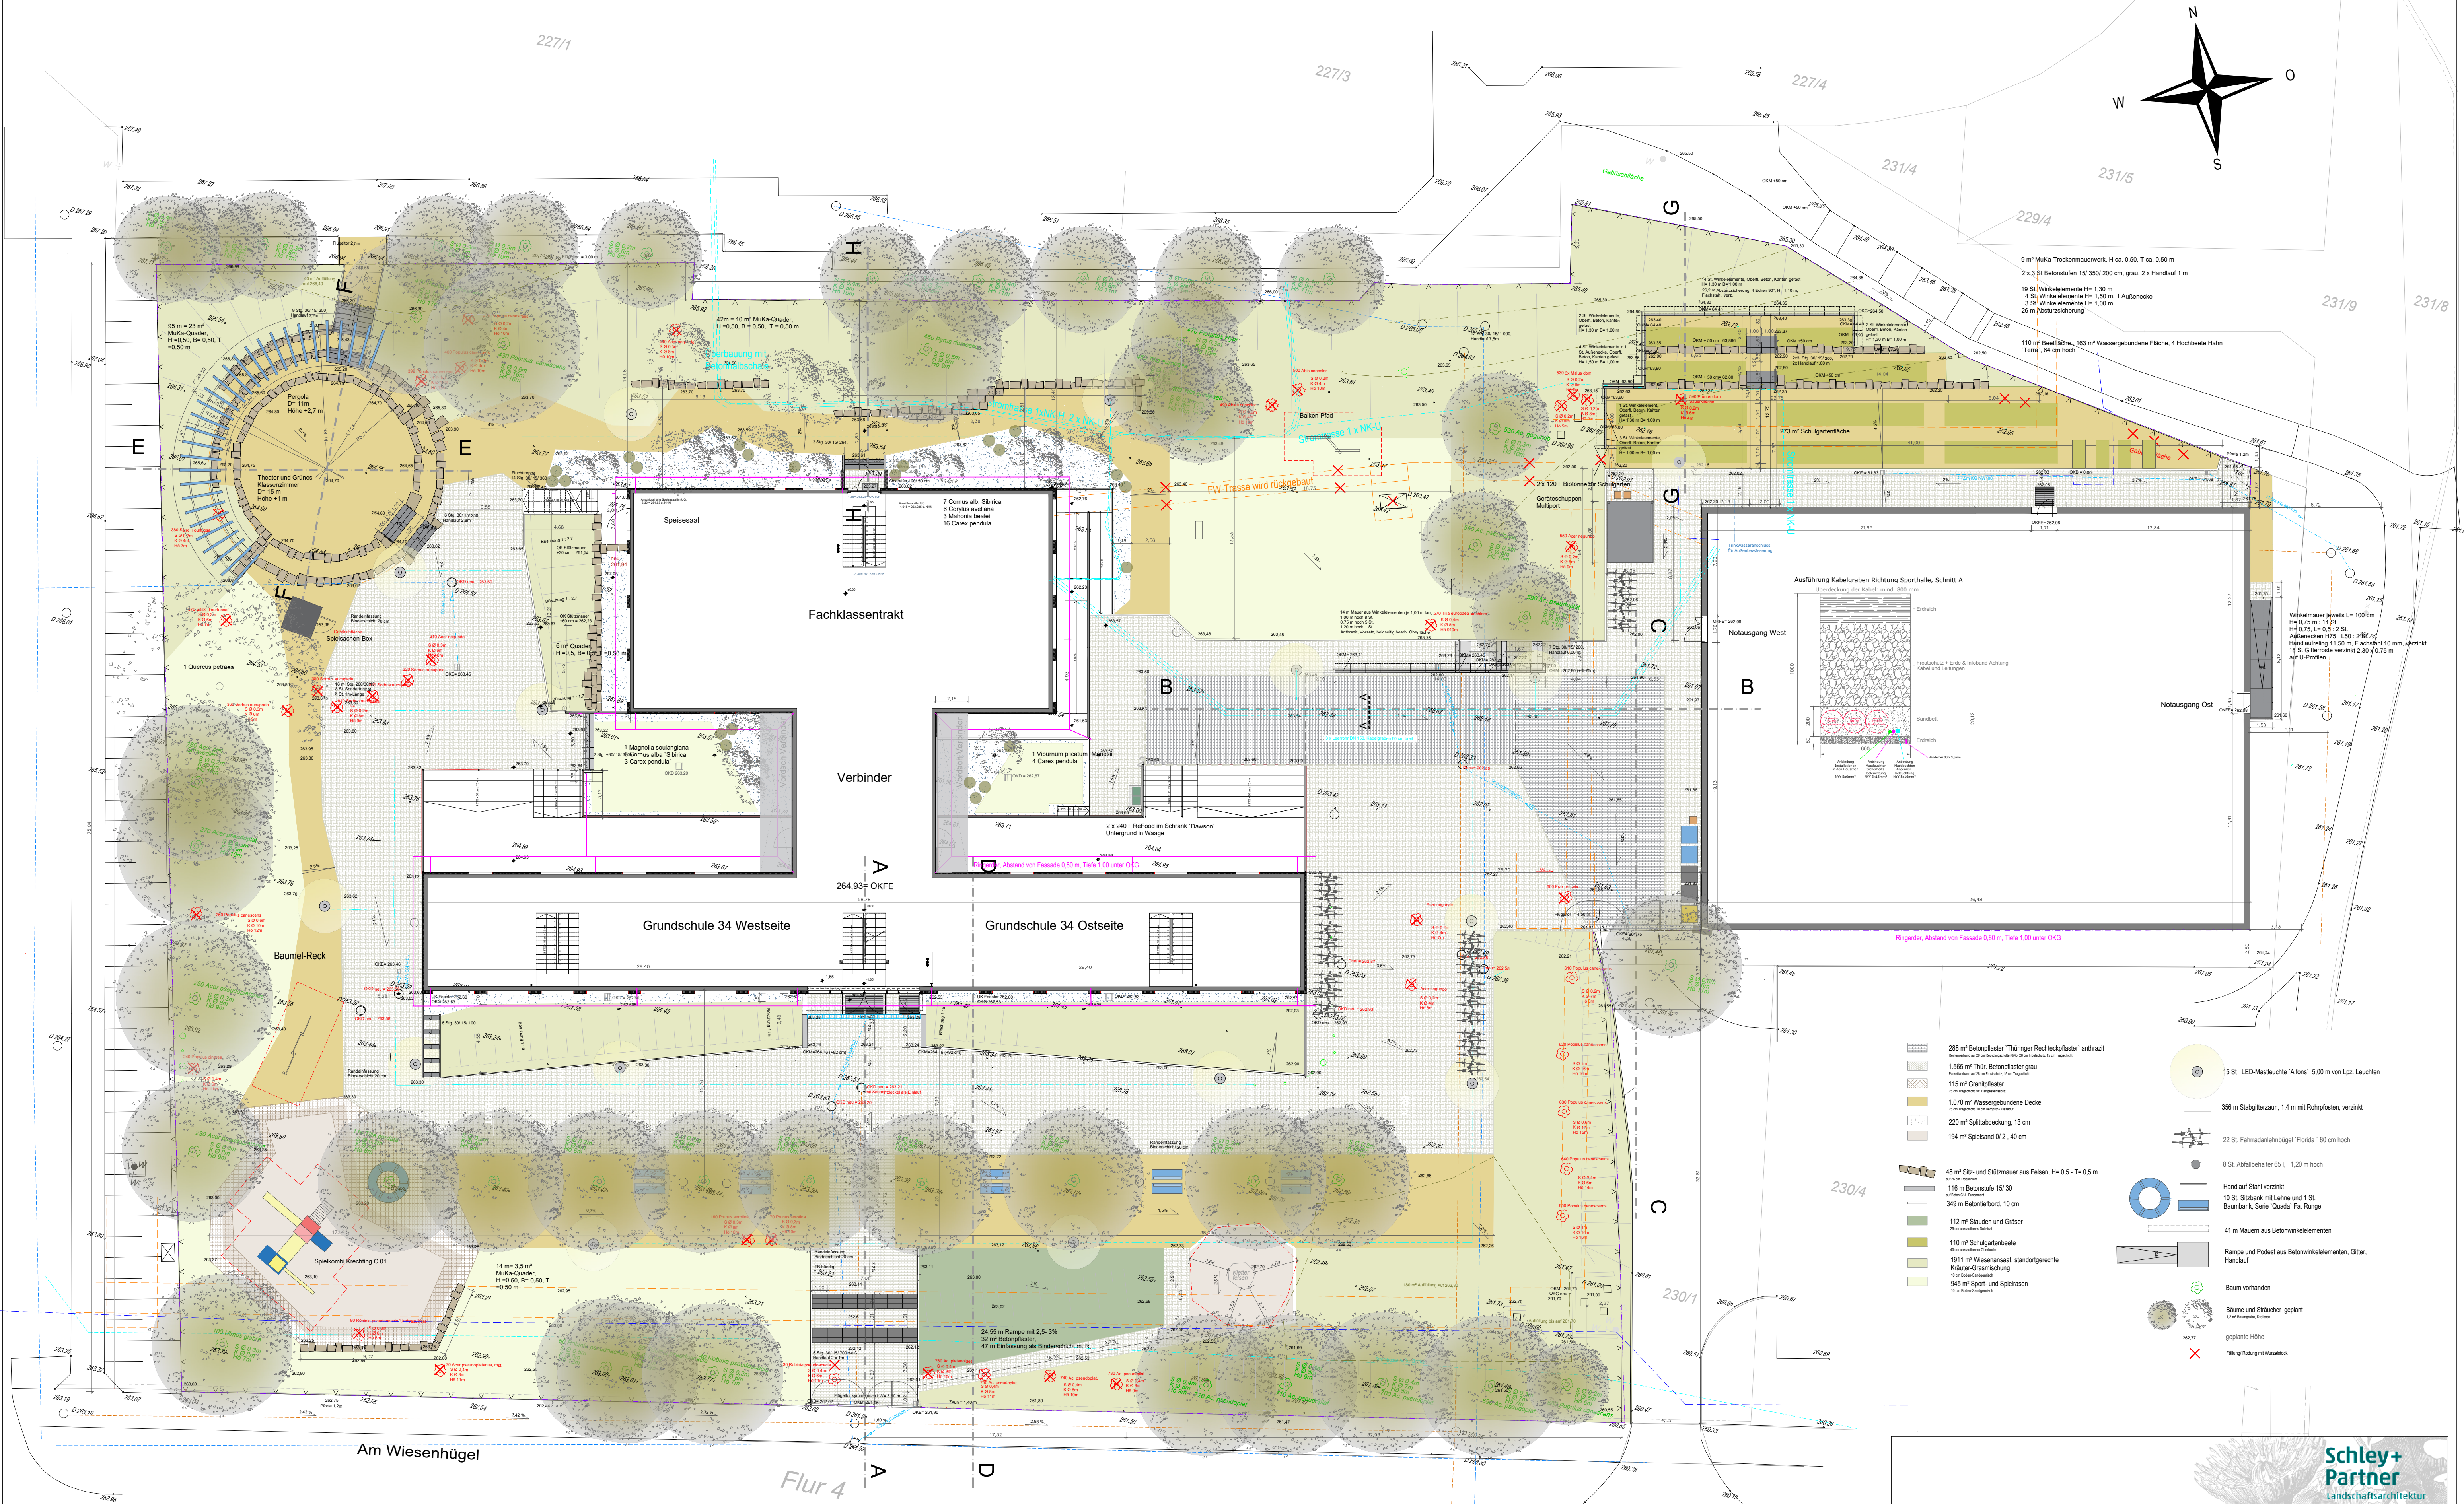

- Bearbeitung + aktuelle Grundstücksgrenze
- Schacht mit Regenwasserleitung
- Schacht mit Abwasserleitung
- Fernwärmeleitung und -Bauwerk
- Trinkwasserleitung
- Stromkabel Stützwerke
- 220 + 130 m Ringdr. Abstand von Fassade 0,80 m, Tiefe 1,00 unter OKG, 8. St. Plan (S. 13.2)
- Regenwasserleitung NW 100, geplant RW-Einfuß
- Stromkabel Beleuchtung, geplant

Flächenbilanz in m² PlanNr. 3.300.12.04.2021

	Bestand	Planung	Differenz Pl. - B.
Gesamtfäche des Grundstücks	8884	8884	0
Pflanzfl. Baum, Weide, Split	3436	3176	-260
Sportfläche	1024	1024	0
Schulgebäude	997	3004	2007
Tennisplatz, Sportplatz an Schule	127	289	162
Beton-, Gerüstflächen, Pflaster, Treppen	1861	2316	455
Wassergraben	1439	1070	-369
Resultat	9488	9700	212

200 m² mehr versiegelte Fläche

- 288 m² Betonpflaster Thüringer Rechteckpflaster anthrazit
- 1.565 m² Thü. Betonpflaster grau
- 115 m² Granitpflaster
- 1.070 m² Wassergebundene Decke
- 220 m² Splittabdeckung, 13 cm
- 194 m² Splittabdeckung 2, 40 cm
- 48 m² Sitz- und Stützmauer aus Felsen, H=0,5 - T=0,5 m
- 116 m Betonstufe 15/30
- 349 m Betonstufen, 10 cm
- 112 m² Stauden und Gräser
- 110 m² Schulgartenbeete
- 1911 m² Wasseransatz, standortgerechte Kräuter-Gemüse
- 945 m² Sport- und Spielplatz
- 15 St. LED-Mastleuchte 'Alfons' 5,00 m von Lpz. Leuchten
- 356 m Stahlgitterzaun, 1,4 m mit Rohprofilen, verzinkt
- 22 St. Fahrradständer 'Flügel' 80 cm hoch
- 8 St. Abfallbehälter 65 L, 1,20 m hoch
- Handlauf Stahl verzinkt
- 10 St. Stützbank mit Leihne und 1 St. Baumbank, Serie 'Quads' Pa. Range
- 41 m Mauer aus Betonmischelementen
- Rampe und Podest aus Betonmischelementen, Gitter, Handlauf
- Baum vorhanden
- Bäume und Sträucher geplant
- geplante Höhe
- Fällung Ringdr. mit Ringdr. 13.2



Schley+Partner
Landschaftsarchitektur
Urbanistik

Außenanlagen Grundschule 34

PLANINHALT	Entwurf	PLANNUMMER	3.300
GEFERTIGT	MASZTAB	DATEI	DATUM
K.S.	A1 : 1 : 200	E_3300_210222.dwg	23.04.2021

SCHLEY + PARTNER Goethestr. 47 99096 Erfurt
Fon 0361 346 1060 www.schleypartner.de labuero@schleypartner.de