


Straßenquerschnitt 2.2 Platz der Jugend

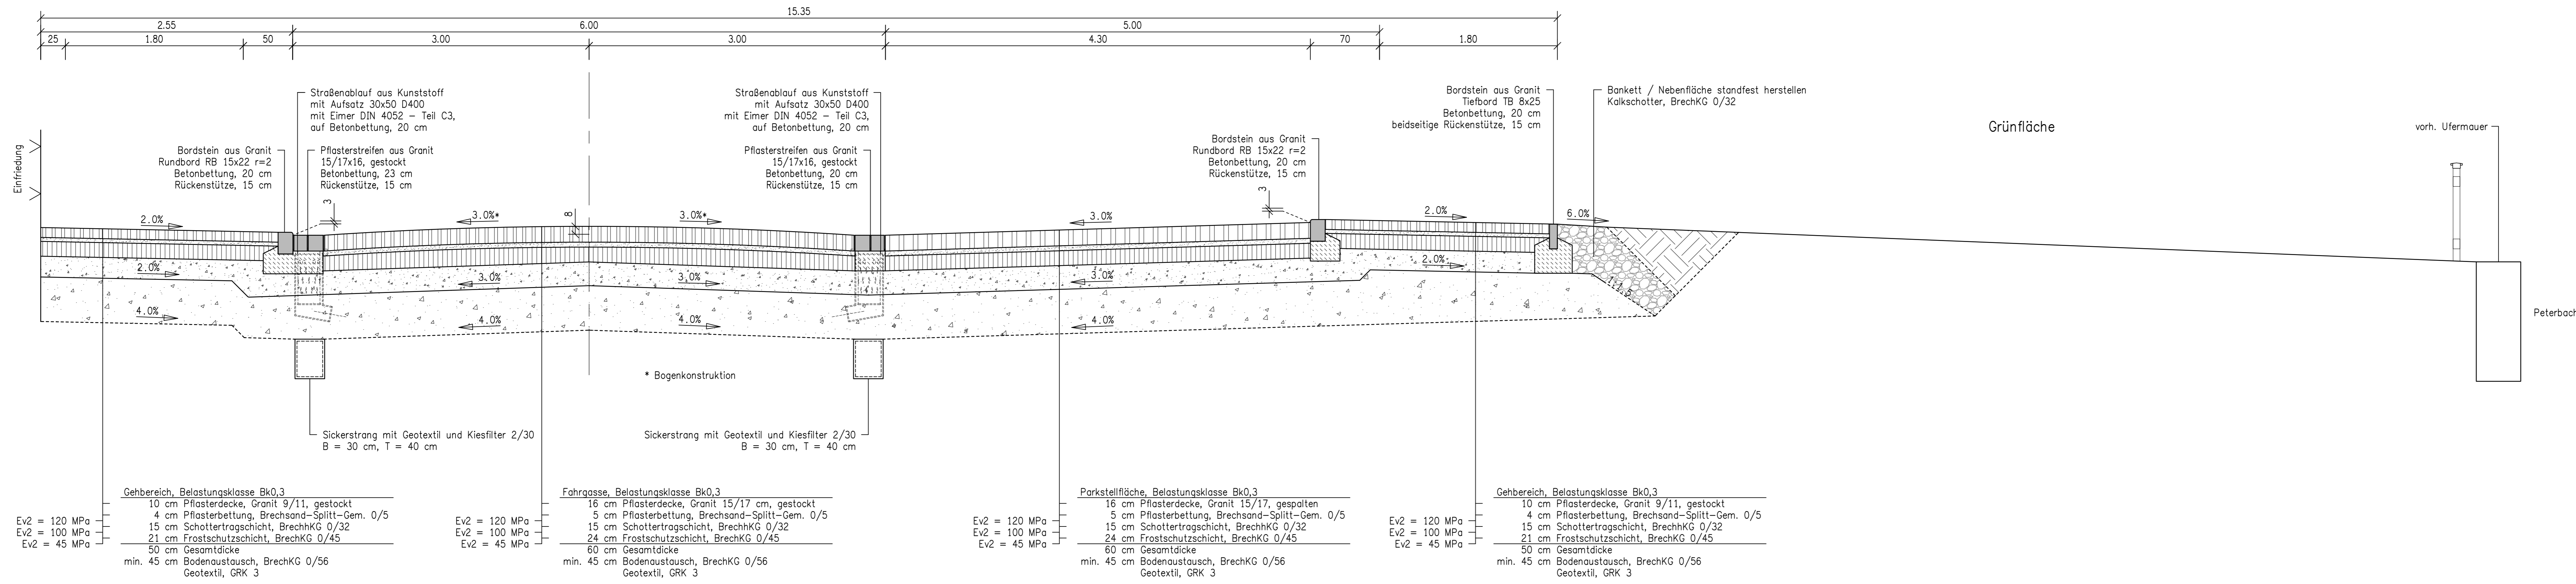

Planungsbüro: Straßen- und Tiefbauprojekt GmbH Erfurt Schillerstraße 45 - 99096 Erfurt Telefon 0361 - 347 99 -0 Telefax 0361 - 347 99 90		Datum 03/2021	Zeichen Görich
bearbeitet		Kühr	
gezeichnet			
geprüft:			

Nr.	Art der Änderung	Datum	Name

Auftraggeber: Erfurt LANDESHAUPTSTADT THÜRINGEN Stadtverwaltung	Tiefbau- und Verkehrsamt Steinplatz 1 99085 Erfurt Tel. 0361/6550	Unterlage: 14
Maßnahmenbezeichnung: Komplexobjekt Eiche / Platz der Jugend Verkehrsanlagen		Blatt-Nr.: 4

TVA-Objekt-Nr.: 66-1405	STP-Projekt-Nr.: 934	Maßstab: 1:25
--------------------------------	-----------------------------	------------------

aufgestellt und geprüft:
Erfurt, den

bestätigt:
Erfurt, den

Arbeitsstand: 03.03.2021

Tiefbau- und Verkehrsamt
Abteilung Bau

Tiefbau- und Verkehrsamt
Abteilung Straße/Brücke