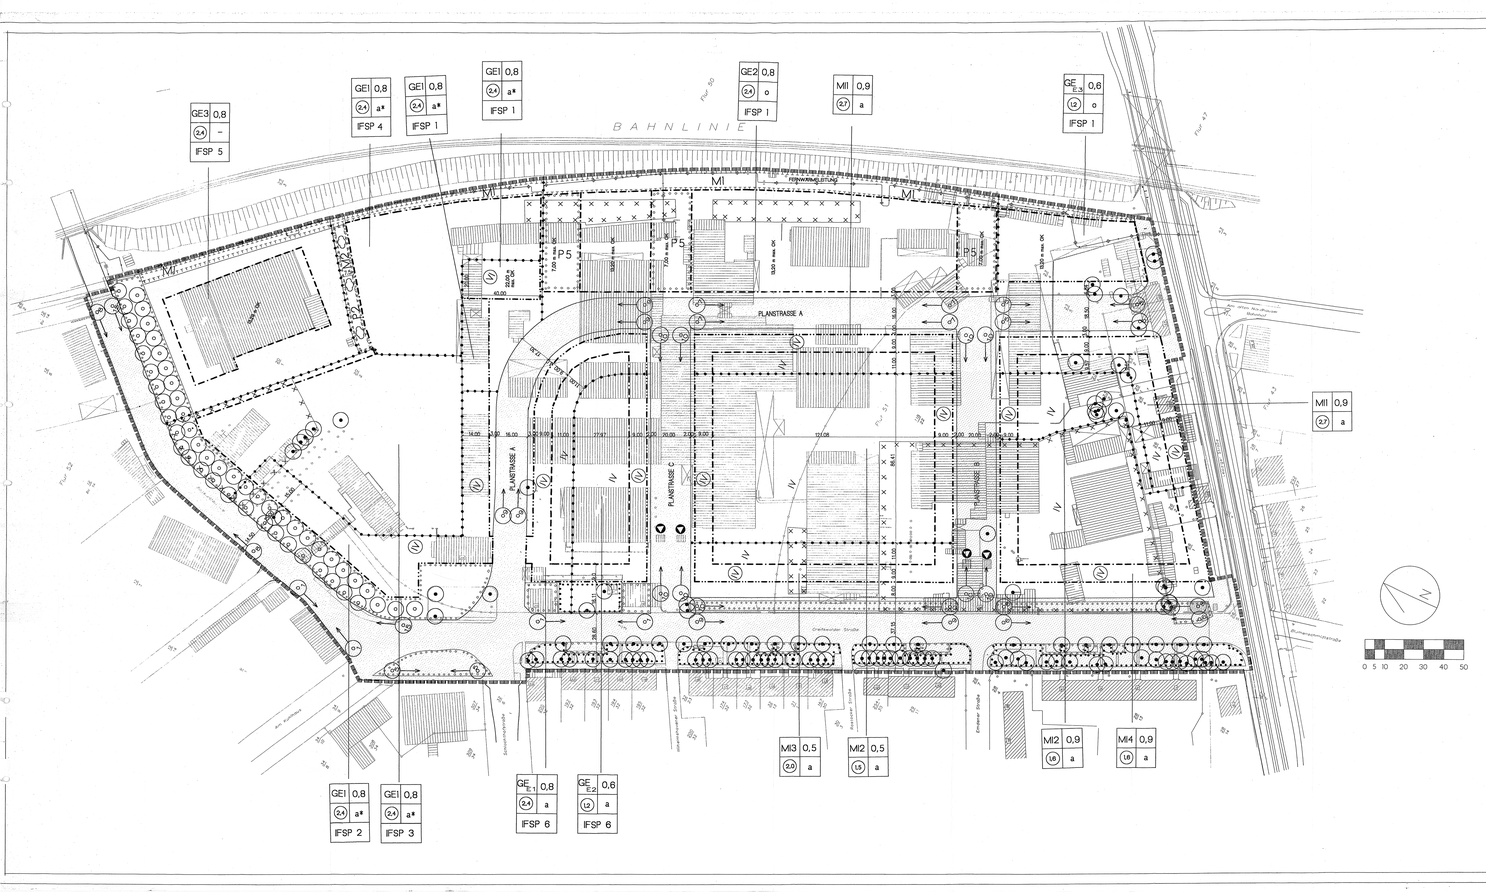
BAHNLINIE
PLANSTRASSE A
PLANSTRASSE B
PLANSTRASSE C
Straßenbahn Stadt
Straßenbahn Stadt
Straßenbahn Stadt