


# Straßenquerschnitt 1.1 Eiche

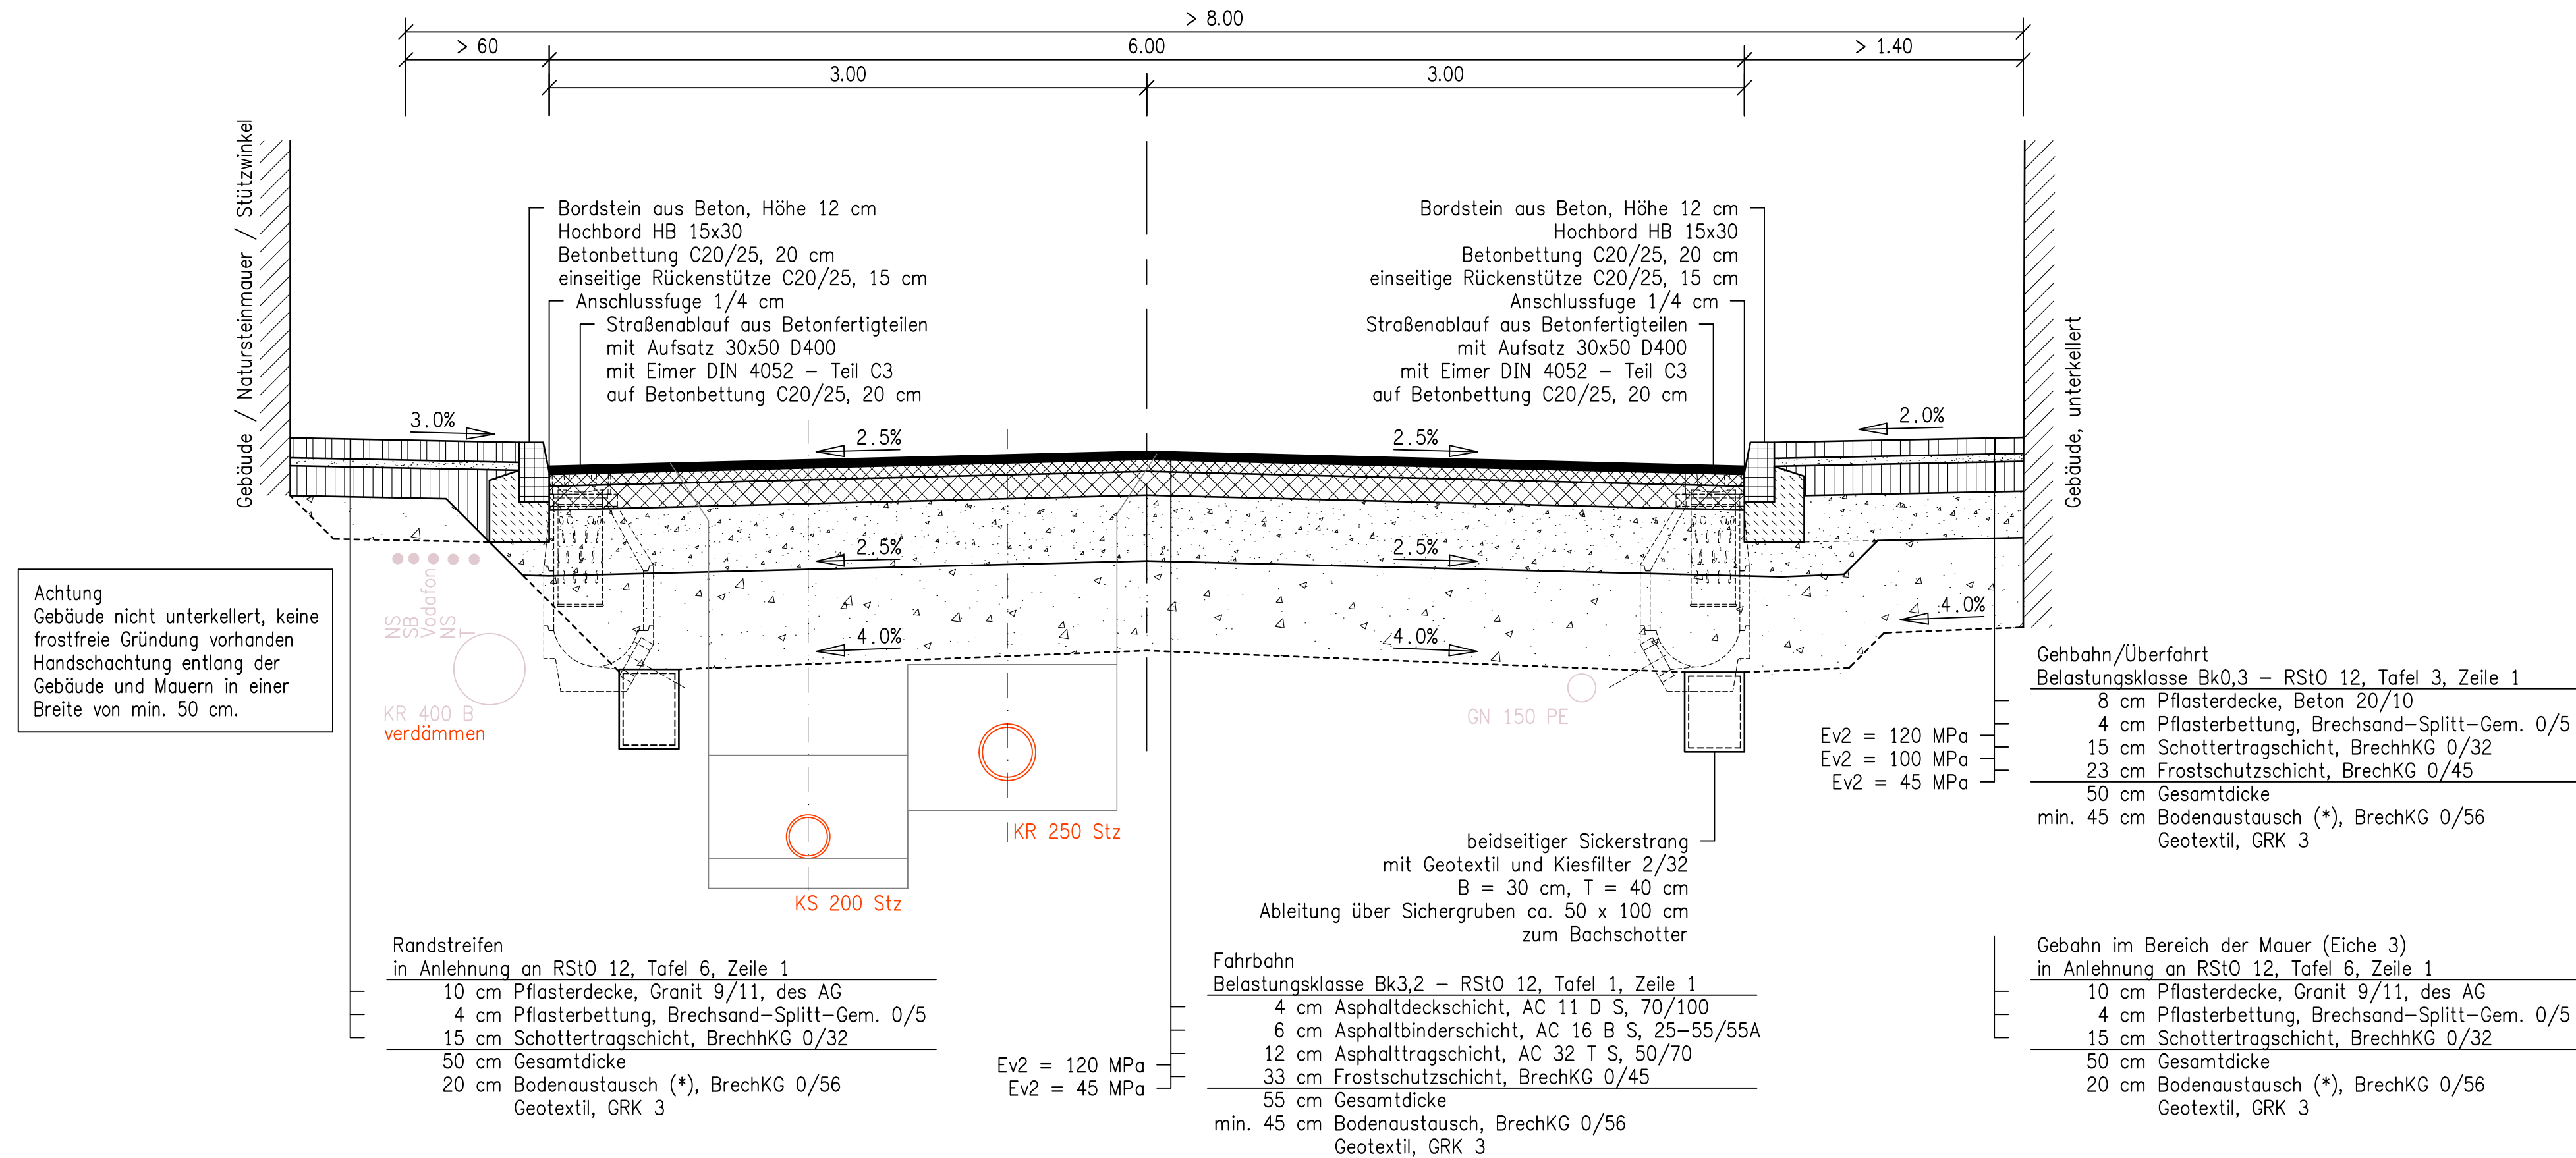

Achtung  
 Gebäude nicht unterkellert, keine frostfreie Gründung vorhanden  
 Handschachtung entlang der Gebäude und Mauern in einer Breite von min. 50 cm.

(\*) Die Maßnahmen zum Bodenaustausch sind entsprechend Bodengutachten unter Berücksichtigung auf die angetroffenen Gegebenheiten auszuführen.  
 Ausführung nur nach Anweisung durch die Bauleitung.

Planungsbüro: Straßen- und Tiefbauprojekt GmbH Erfurt Schillerstraße 45 – 99096 Erfurt Telefon 0361 – 347 99 – 0 Telefax 0361 – 347 99 90		Datum 08/2021	Zeichen Görich
		gezeichnet 08/2021	Kühr
		geprüft:	

Nr.	Art der Änderung	Datum	Name

Auftraggeber:  LANDESHAUPTSTADT THÜRINGEN Stadtverwaltung	Tiefbau- und Verkehrsamt Steinplatz 1 99085 Erfurt Tel. 0361/6550	Unterlage: 14
Maßnahmenbezeichnung: Komplexobjekt Eiche / Platz der Jugend Verkehrsanlagen		Blatt-Nr.: 1

TVA-Objekt-Nr.: 66-1405	STP-Projekt-Nr.: 934	Maßstab: 1:25
-------------------------	----------------------	---------------

aufgestellt und geprüft: Erfurt, den .....	bestätigt: Erfurt, den .....
---	---------------------------------

Arbeitsstand: 09.08.2021

Tiefbau- und Verkehrsamt  
Abteilung Bau

Tiefbau- und Verkehrsamt  
Abteilung Straße/Brücke