


### Legende

Planung		Bestand	
	Fahrbahn (Asphalt)		Kataster
	Gehweg - Betonpflaster		vorh. Gebäude
	Parkplatz - Kleinpflaster Granit		vorh. Straßenrand
	Zufahrt - Kleinpflaster Granit		vorh. Zaun
	Grünfläche		vorh. Baum
	Hochbord (15 x 25 cm), H=10cm		vorh. Hecke
	Tiefbord (8 x 25 cm), H=0cm		
	Rundbord (15 x 22 cm), H=4cm		
	Rundbord (15 x 22 cm), H=3cm		
	Stützwand		
	Rückbau		

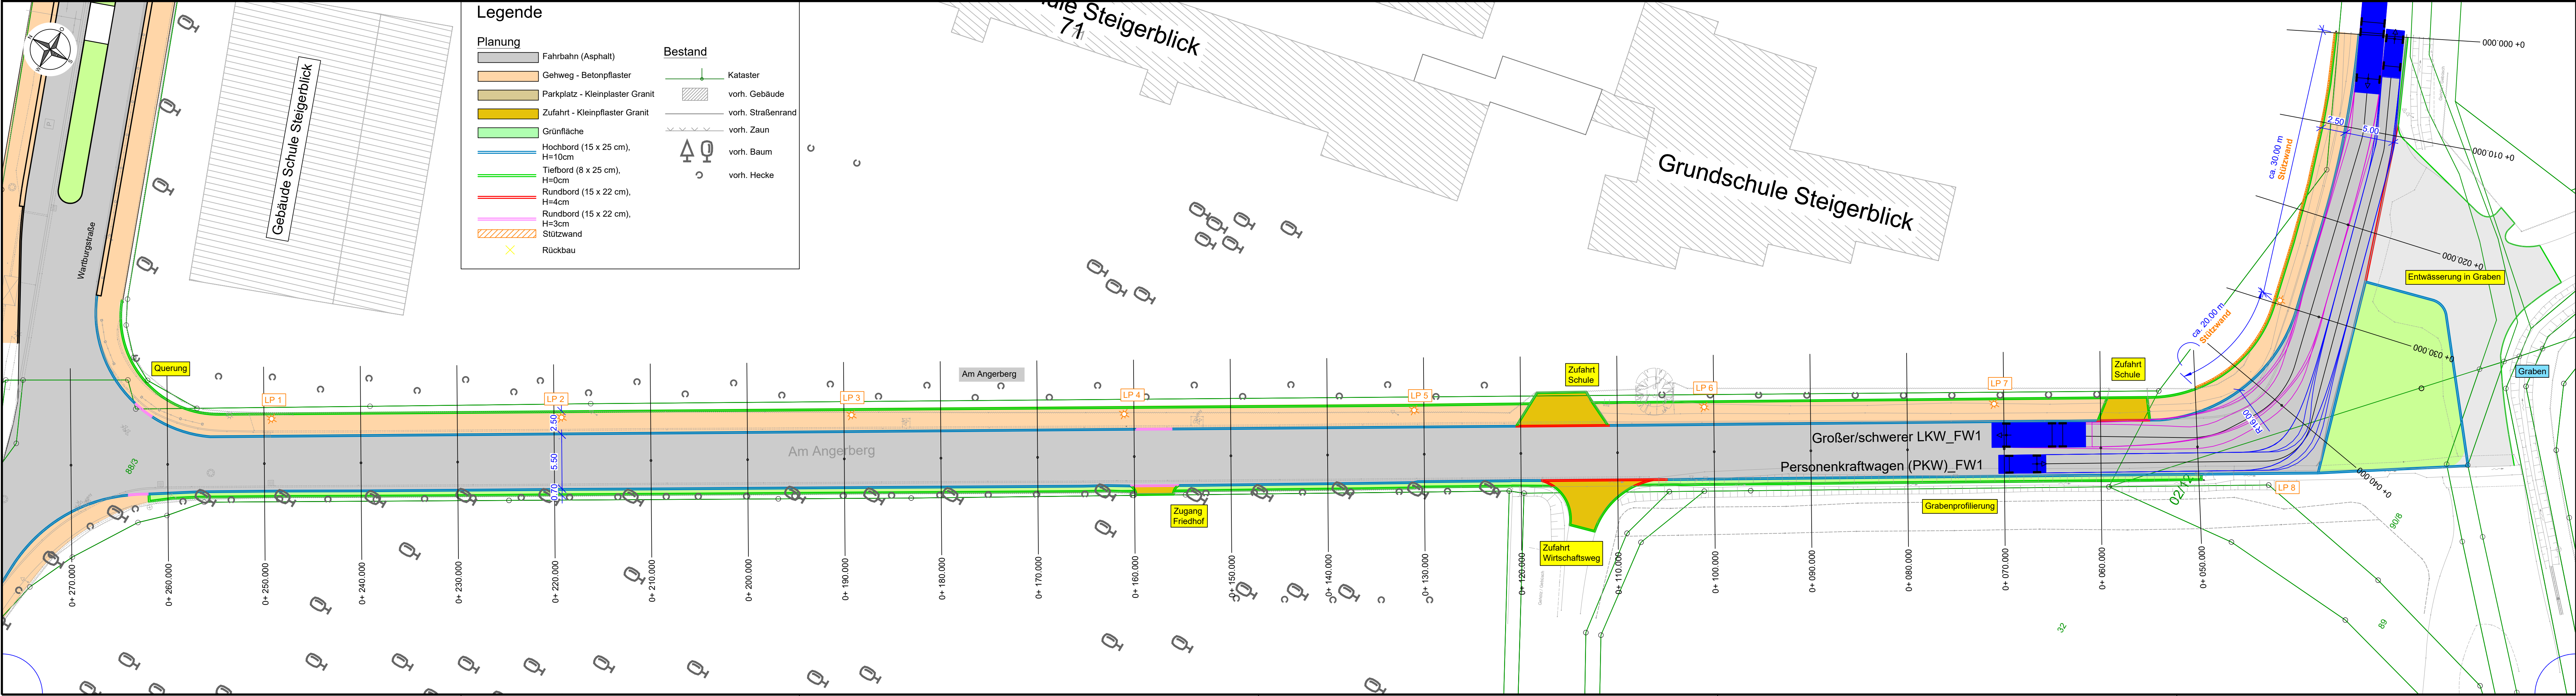

Drucksache 0020/22 Anlage 4.1 Am Angerberg Variante A - Vorzugsvariante

## Vorplanung

<b>Ingenieurbüro Katzung GmbH</b> Belvederer Allee 12, 99425 Weimar Tel.: (03643) 853990, Fax: (03643) 853991 Internet: www.katzung.de e-mail: weimar@katzung.de	bearbeitet:	15.11.2021	Rethberg
	gezeichnet:	15.11.2021	Rethberg
	geprüft:		
	Datum	Zeichen	

Nr.	Art der Änderung	Datum	Zeichen

Auftraggeber:  Landeshaupstadt Thüringen Stadtverwaltung Tiefbau- und Verkehrsamt Steinplatz 1 99085 Erfurt TEL.: 0361/655-0	Unterlage: Lageplan Am Angerberg Blatt-Nr.: 3.5
Maßnahmebezeichnung: <b>Straßenbau Am Angerberg/Wartburgstraße          Erfurt - Hochheim</b>	Unterlagenbezeichnung: Variante A
TVA-Objekt-Nr.: 100112 aufgestellt und geprüft: Erfurt, den .....	Projekt-Nr.: 21/21 best.: Erfurt, den .....
Tiefbau- und Verkehrsamt Abteilung Bau	prüfende Stelle / Fachabteilung / Fachamt

Zeichnungsname: S:\BB-Projekte\Erfurt\2021\_Hochheim\2\_Abbildungen\DWG\LP2\_Hochheim\_UTM\_-\_AB\_RQ\_A.dwg  
 Layout: 2.1\_LP\_250\_Angerberg\_Variante A