


Zeichnungsname: S:\BB-Projekte\Erfurt\2021-Hochheim\2 - Arbeitsdaten DWG\LP2-Hochheim-UTM - WB Variante B - Bushaltestelle.dwg  
Layout: 3.2\_LP WB - Var. B Bushaltestelle Grüninsel

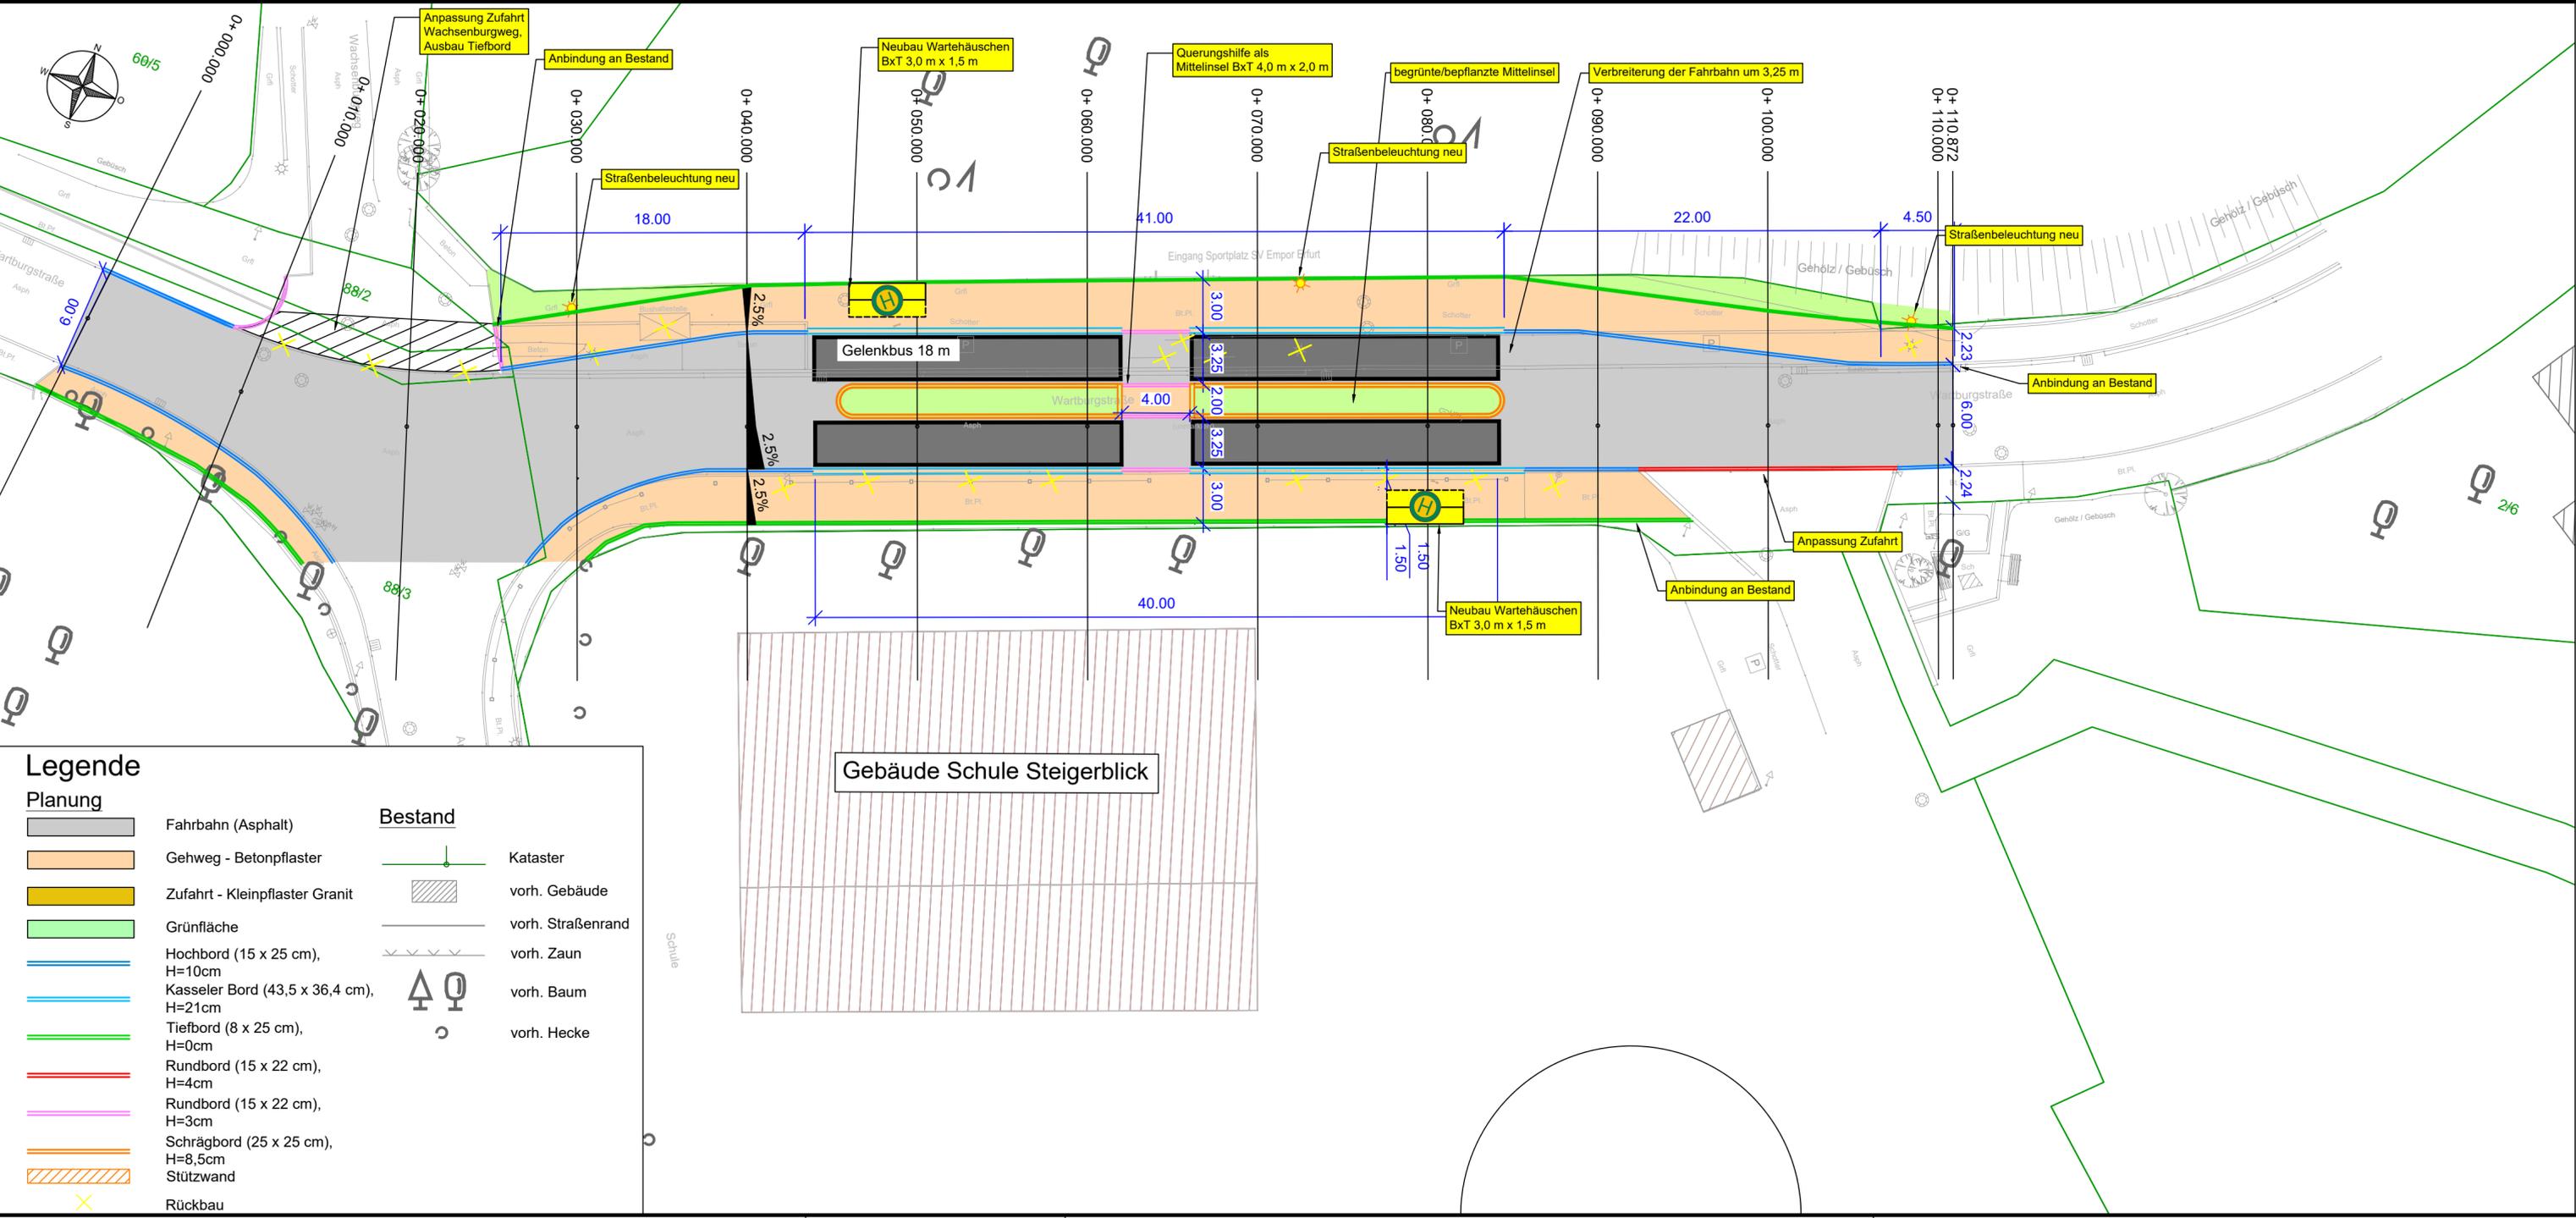

Legende	
	Fahrbahn (Asphalt)
	Gehweg - Betonpflaster
	Zufahrt - Kleinpflaster Granit
	Grünfläche
	Hochbord (15 x 25 cm), H=10cm
	Kasseler Bord (43,5 x 36,4 cm), H=21cm
	Tiefbord (8 x 25 cm), H=0cm
	Rundbord (15 x 22 cm), H=4cm
	Rundbord (15 x 22 cm), H=3cm
	Schrägbord (25 x 25 cm), H=8,5cm
	Stützwand
	Rückbau
	Kataster
	vorh. Gebäude
	vorh. Straßenrand
	vorh. Baum
	vorh. Hecke

Drucksache 0020/22 Anlage 3.2 Wartburgstraße Variante B-Vorzugsvariante

## Vorplanung

<b>Ingenieurbüro Katzung GmbH</b> Belvederer Allee 12, 99425 Weimar Tel.: (03643) 853990, Fax: (03643) 853991 Internet: www.katzung.de e-mail: weimar@katzung.de	bearbeitet:	15.11.2021	Reithberg
	gezeichnet:	15.11.2021	Reithberg
	geprüft:		
	Datum	Zeichen	

Nr.	Art der Änderung	Datum	Zeichen

Auftraggeber:  LANDESHAUPTSTADT THÜRINGEN Stadtverwaltung Tiefbau- und Verkehrsamt Steinplatz 1 99085 Erfurt TEL.: 0361/655-0	Unterlage: Lageplan Wartburgstraße  Blatt-Nr.: 3.2
Maßnahmebezeichnung: <b>Straßenbau Am Angerberg/Wartburgstraße Erfurt - Hochheim</b>	
TVA-Objekt-Nr.: 100112	Projekt-Nr.: 21/21
aufgestellt und geprüft:  Erfurt, den .....	best. bestätigt:  Erfurt, den .....
Tiefbau- und Verkehrsamt Abteilung Bau	prüfende Stelle / Fachabteilung / Fachamt