


Schnitt AA

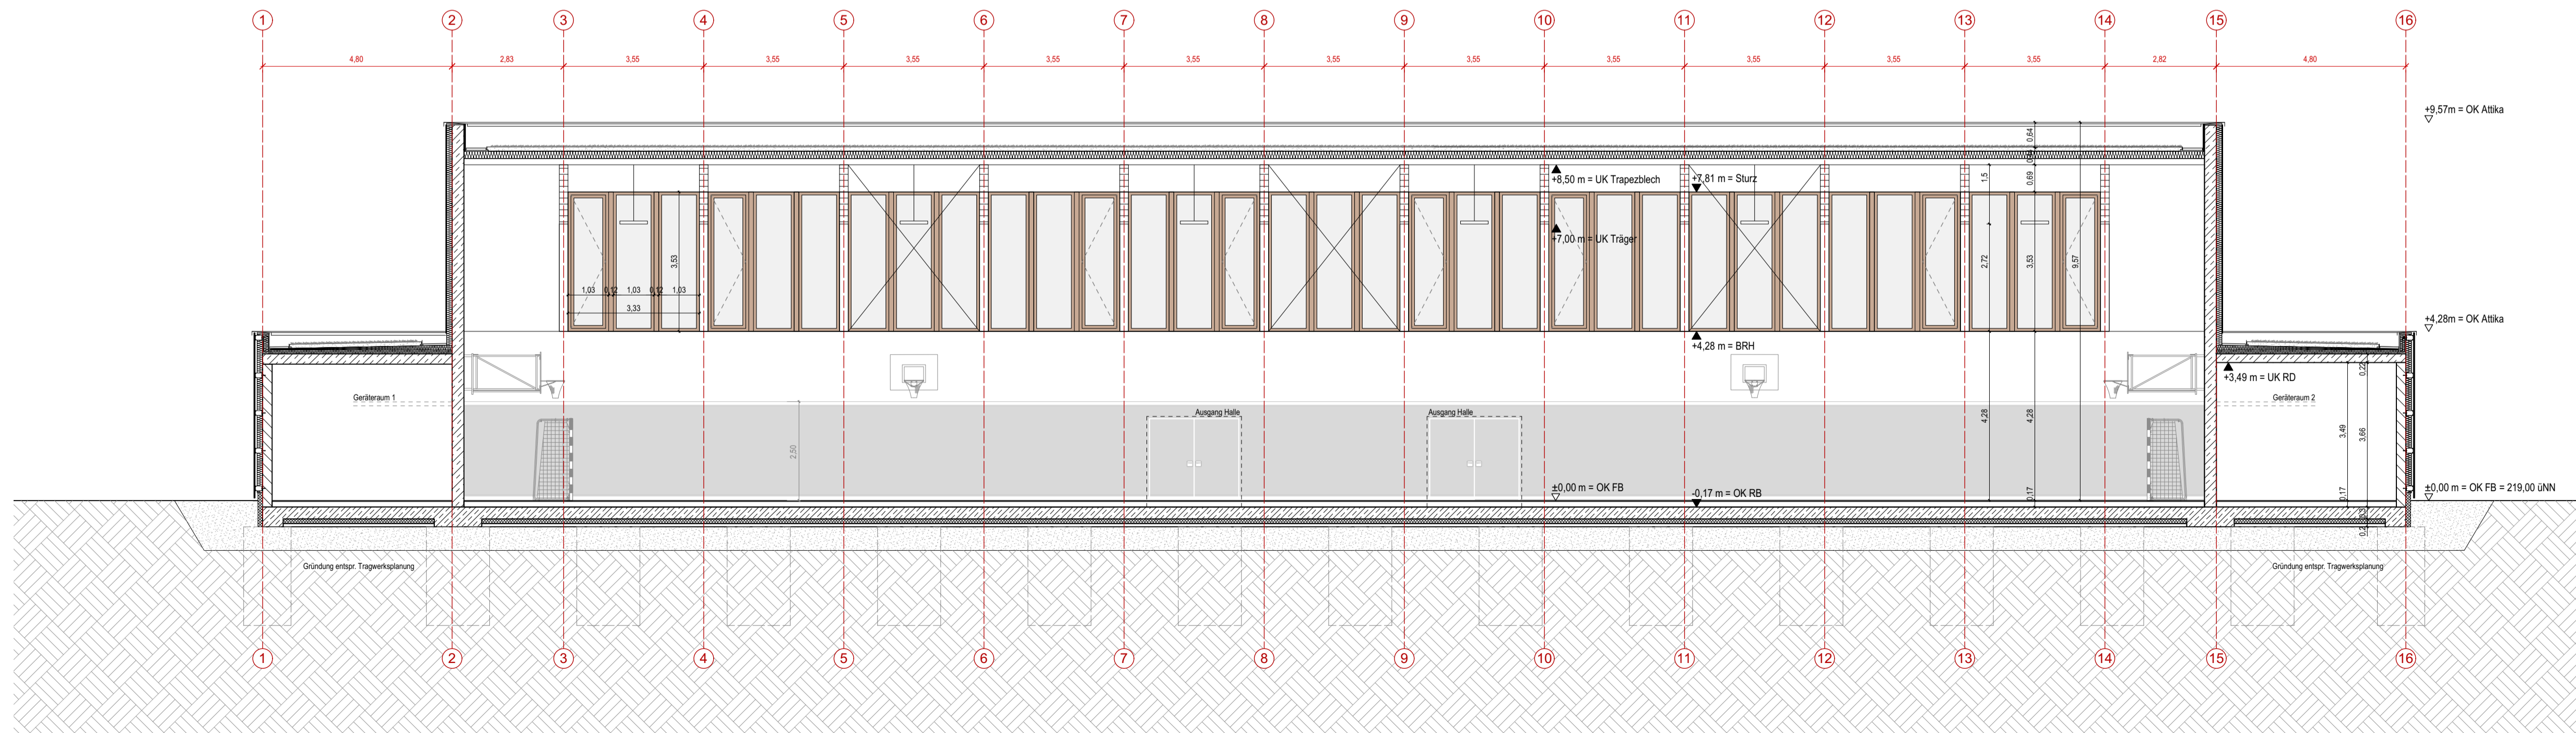

Schnitt BB

MATERIALIEN

	Stahlbeton		Wärmedämmung (hart)
	Stahlbetonfertigteile		Wärmedämmung (weich)
	Mauerwerk		Estrich
	Trockenbauwand		

ABKÜRZUNGEN

OK	Oberkante	RH	lichte Raumhöhe
UK	Unterkante	BRH	Büstungshöhe
VK	Vorderkante	i.M.	im Mittel
IK	Innenkante	B	Breite
FF	Fertigfußboden	L	Länge
RB	Rohboden	H	Höhe
RD	Rohdecke	D	Dicke
AHD	Abhangdecke	T	Tiefe
A	Raumfläche nach DIN277	d	Durchmesser
U	Raumumfang		

LEGENDE

	±0.00	Oberkante Fertigfußboden
	Höhendarstellung	überliegende Bauteile
	verdeckte bzw. nicht gemessene Bauteile	
	TÜRNUMMER	

A	Anpassung Dacheinweisung + Fassadenkonstruktion	21.02.22	lr
---	---	----------	----

Zur Verifizierung des Planes können Anbindemaße der Fenster und Türen bzw. nicht vermaßte Elemente oder Bereiche aus dem Plan abgegriffen werden.

Auftraggeber
 Amt für Gebäudemanagement
 Löbenwallgraben 19
 99096 Erfurt

Objekt
 Ersatzneubau Schulsporthalle
 Staatliche Grundschule 15 "Wilhelm-Busch-Schule"
 Wilhelm-Busch-Straße 34
 99099 Erfurt

Architekt
 BURUCKERBARNIKOL
 Architekten BDA
 Arnstädter Straße 14
 99096 Erfurt
 Tel. +49(0) 361 227 956 48

Übersicht / Lage- / Höhenbezug

Lagebezug: ETRS 89/UTM 32
 Höhenbezug: ±0.00 m = 219.00 m (NHN)
 Planbezeichnung

Ersatzneubau Schulsporthalle
 Schnitt AA
 Schnitt BB

Leistungsphase
ENTWURFSPLANUNG

Datei:	220221_115_SHB-EP	Blattnr.:	ARC_03_SC_AA/BB - A
gezeichnet:	jf	Datum:	20.10.2021
		Format:	Maßstab:
			1 : 100