

HINWEISE

LEGENDE

Höhenbezug OKFFB EG $\pm 0.00\text{m}$ = 255,50m ü. NHN.

INDEX

[illegible]

PROJEKT

Erweiterung GS 19 - Christian Reichart

Grundstück:	Im Gebreite, 34	Kreis:	Erfurt
Gemarkung:	Erfurt-Süd	Gemeinde:	Erfurt
Flur:	8	Flurstück:	48/12

LAGEPLAN



BAUHERR

Stadt Erfurt - Amt für Gebäudemanagement
Löberwallgraben, 19
99096 Erfurt

ENTWURFSVERFASSEN

architektur+werkstatt
Thomas Weiß, freier Architekt
Hugo-John-Straße 8, 99086 Erfurt
Tel. 0361-6441 7478 | Fax. 0361-6441 7478
Email: thomas.weiss@awtw.de

awtw
architektur+werkstatt
thomas weiss



PLANINHALT

PLANSTUFE
Entwurfsplanung

PLANBEZEICHNUNG
Lageplan - Bestand

PLANNUMMER EP 050	MASSTAB 1:500	FORMAT DIN A2
ERSTELLT 16.12.2021	GEÄNDERT 10.03.2021	INDEX A

BAUHERR	ARCHITEKT
---------	-----------

Amt für Gebäudemanagement	Thomas Weiß, freier Architekt
---------------------------	-------------------------------

ARCHITEKT

Thomas Weiß, freier Architekt

Stempel, Unterschrift	Stempel, Unterschrift
-----------------------	-----------------------

Stempel, Unterschrift



HINWEISE

LEGENDE BAUMKATASTER

Baumbestand

Fällung *notwendig*

Neupflanzung *Entwurf*

LEGENDE

±1.50

Höhenkote OKFFB

±1.50

Höhenkote OKRFB

232.62

Höhe Gelände Bestand

Höhe OKFFB

Höhe OKRFB

Höhe Gelände geplant

OKRFB

Oberkante Rohfußboden

OKFFB

Oberkante Fertigboden

BRH

Brüstungshöhe

DD

Deckendurchbruch

BD

Bodendurchbruch

MW

Mauerwerk

RLT

Raumlufttechnik

HLS

Heizung/Lüftung/Sanitär

MW KS XL-PE 20-2,0-240

MW KS XL-PE 12-2,0-115

MW KS ISO-Kimm 20-1,2

Stahlbeton C25/30

Beton unbewehrt C15/20

Stahlbeton-Fertigteil

ELT

Elektrotechnik

BT

Bauteil

GK

Gipskarton

SW

Schmutzwasser

RW

Regenwasser

R_s

Höhe Rohrsohle

D

Höhe Schachtdeckel

T_s

Schachttiefe

Estrich bewehrt

Estrich

Dämmung weich

Dämmung hart

Trockenbauwand GK

GK Feuchtraum GKBI

GK Aquapanel

Frostschutz 0/45

Boden, gewachsen

Bodenaustausch 0/56

Armierung/ Unterputz

Sand/ Splitt

Regenwasserleitung

Schmutzwasserleitung

Drainageleitung

Trinkwasserleitung

Strom Niederspannung

Gasleitung (Mitteldruck)

Grundstücksgrenze

Abdichtung

BT verdeckt oberhalb

BT verdeckt unterhalb

Abstellung Estrich

Trennfuge Estrich

Höhenbezug OKFFB EG ± 0.00m = 255,50m ü. NHN.

INDEX		
NR.:	DATUM	ÄNDERUNGEN / ANPASSUNGEN
A	07.01.2022	Ergänzung Drainage gemäß Abstimmung
B	02.02.2022	Planfortschreibung PV-Anlage, Traufhöhen, RWA-Öffnungen
C	24.02.2022	Korrektur Position Gebäude und Ergänzung Freianlagenplanung gem. Zuarbeit LA
D	10.03.2022	Verschmelzung Flurstücke; Freigabe Entwurf

PROJEKT

Erweiterung GS 19 - Christian Reichart

Grundstück: Im Gebreite, 34

Kreis: Erfurt

Gemarkung: Erfurt-Süd

Gemeinde: Erfurt

Flur: 8

Flurstück: 48/12

BAUHERR

Stadt Erfurt - Amt für Gebäudemanagement

Löberwallgraben, 19

99096 Erfurt

ENTWURFSVERFASSER

architektur*werkstatt
Thomas Weiß, freier Architekt
Hugo-John-Straße 8, 99086 Erfurt
Tel. 0361-6441 7478 | Fax. 0361-6441 7478
Email: thomas.weiss@awt.de

QWTW

architektur*werkstatt
thomas weiss

PLANINHALT

PLANSTUFE
Entwurfsplanung

PLANBEZEICHNUNG
Lageplan - Neubau BA I.

PLANNUMMER
EP 051

MASSTAB
1:500

FORMAT
DIN A2

ERSTELLT
16.12.2021

GEÄNDERT
10.03.2022

INDEX
D

BAUHERR


Amt für Gebäudemanagement


Stempel, Unterschrift

ARCHITEKT

Thomas Weiß, freier Architekt

Stempel, Unterschrift

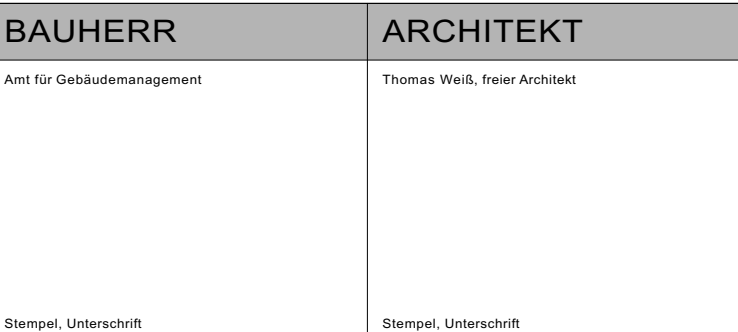

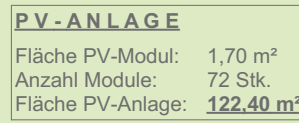


LEGENDE

	Höhenkote OKFFB		MW KS XL-PE 20-2-0-240
	Höhenkote OKFFB		MW KS XL-PE 12-2-0-115
	Höhe Gelände Bestand		MW KS ISO-Krimm 20-1-2
	Höhe OKFFB		Stahlbeton C25/30
	Höhe OKFFB		Beton unbewehrt C15/20
	Höhe Gelände geplant		Stahlbeton-Fertigteil
	Regenwasserleitung		Estrich bewehrt
	Schmutzwasserleitung		Estrich
	Drainageleitung		Naturstein
	Trinkwasserleitung		Armierung/ Unterputz
	Strom Niederspannung		Dämmung weich
	Gasleitung (Mitteldruck)		Dämmung hart
	Grenzlückengrenze		Trockenbauwand GK
	Flurstücke Umgebung		GK Feuchtraum GKBl
	Abdichtung		GK Aquapanel
	BT verdeckte oberhalb		Frostschutz G4S
	BT verdeckte unterhalb		Boden, gewachsen
	Abstellung Estrich		Boden austausch 0/56
	Trennfuge Estrich		Sand/ Splitt
OKRFB	Oberkante Rohfußboden	BT	Bauittel
OKFFB	Oberkante Fertigboden	GK	Gipskarton
BRH	Brüstungshöhe	SW	Schmutzwasser
DD	Deckendurchbruch	RW	Regenwasser
BD	Bodendurchbruch	R₀	Höhe Rohrsohle
MW	Mauerwerk	E_{Ein}	Höhe Einlauf - SW
RLT	Raumlufttechnik	A_{Ein}	Höhe Auslauf - RW
HL5	Heizung/Lüftung/Sanitär	D	Höhe Schachtdeckel
ELT	Elektrotechnik	T₀	Schachtleite

INDEX		
NR.:	DATUM	ÄNDERUNGEN / ANPASSUNGEN
A	07.01.2022	Wandstärken Aussenwände; Sanitärbereiche; Ausstattung/ Orientierung Klassenräume
B	02.02.2022	Anordnung Klassenräume gem. Vorgabe Amt 40; Ergänzung PV-Anlage; Sporthalledeck
C	24.02.2022	Anpassungen gemäß Zuarbeit LA und TGA;
D	10.03.2022	Verschmelzung Flurstücke; Freigabe Entwurf

PROJEKT			
Erweiterung GS 19 - Christian Reichart			
Grundstück:	Im Gebreite, 34	Kreis:	Erfurt
Gemarkung:	Erfurt-Süd	Gemeinde:	Erfurt
Flur:	8	Flurstück:	48/12

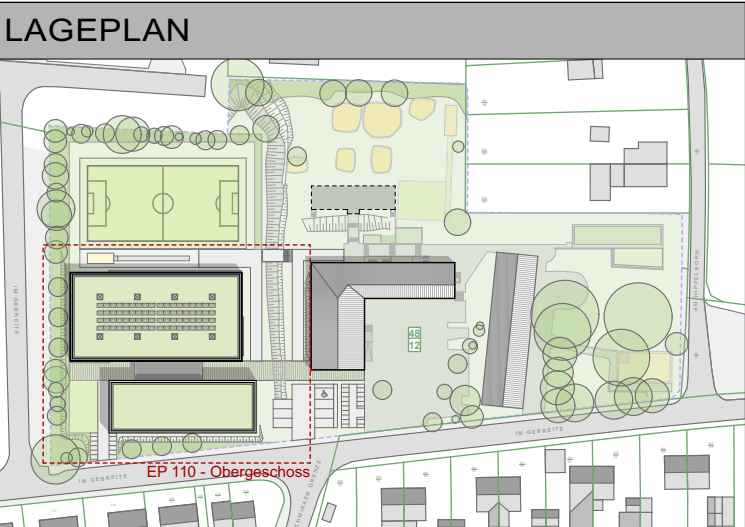

BAUHERR
Stadt Erfurt - Amt für Gebäudemanagement
Löberwallgraben, 19
99096 Erfurt


ENTWURFSVERFASSER


architektur⁺werkstatt
Thomas Weiß, freier Architekt
Hugo-John-Straße 8, 99086 Erfurt
Tel. 0361-6441 7478 | Fax. 0361-6441 7478
Email: thomas.weiss@awtw.de

awtw
architektur⁺werkstatt
thomas weiss

PLANINHALT		
PLANSTUFE		
Entwurfsplanung		
PLANBEZEICHNUNG		
Grundriss Obergeschoss		
PLANNUMMER	MASSTAB	FORMAT
EP 110	1:100	DIN A1
ERSTELLT	GEANDERT	INDEX
16.12.2021	10.03.2022	D


BAUHERR	ARCHITEKT
Amt für Gebäudemanagement	Thomas Weiß, freier Architekt
Stempel, Unterschrift	Stempel, Unterschrift

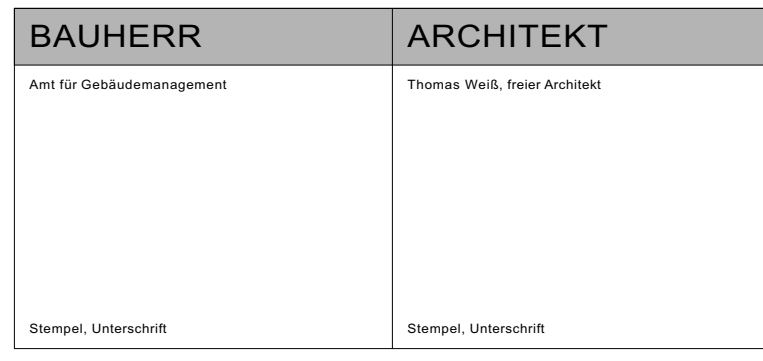

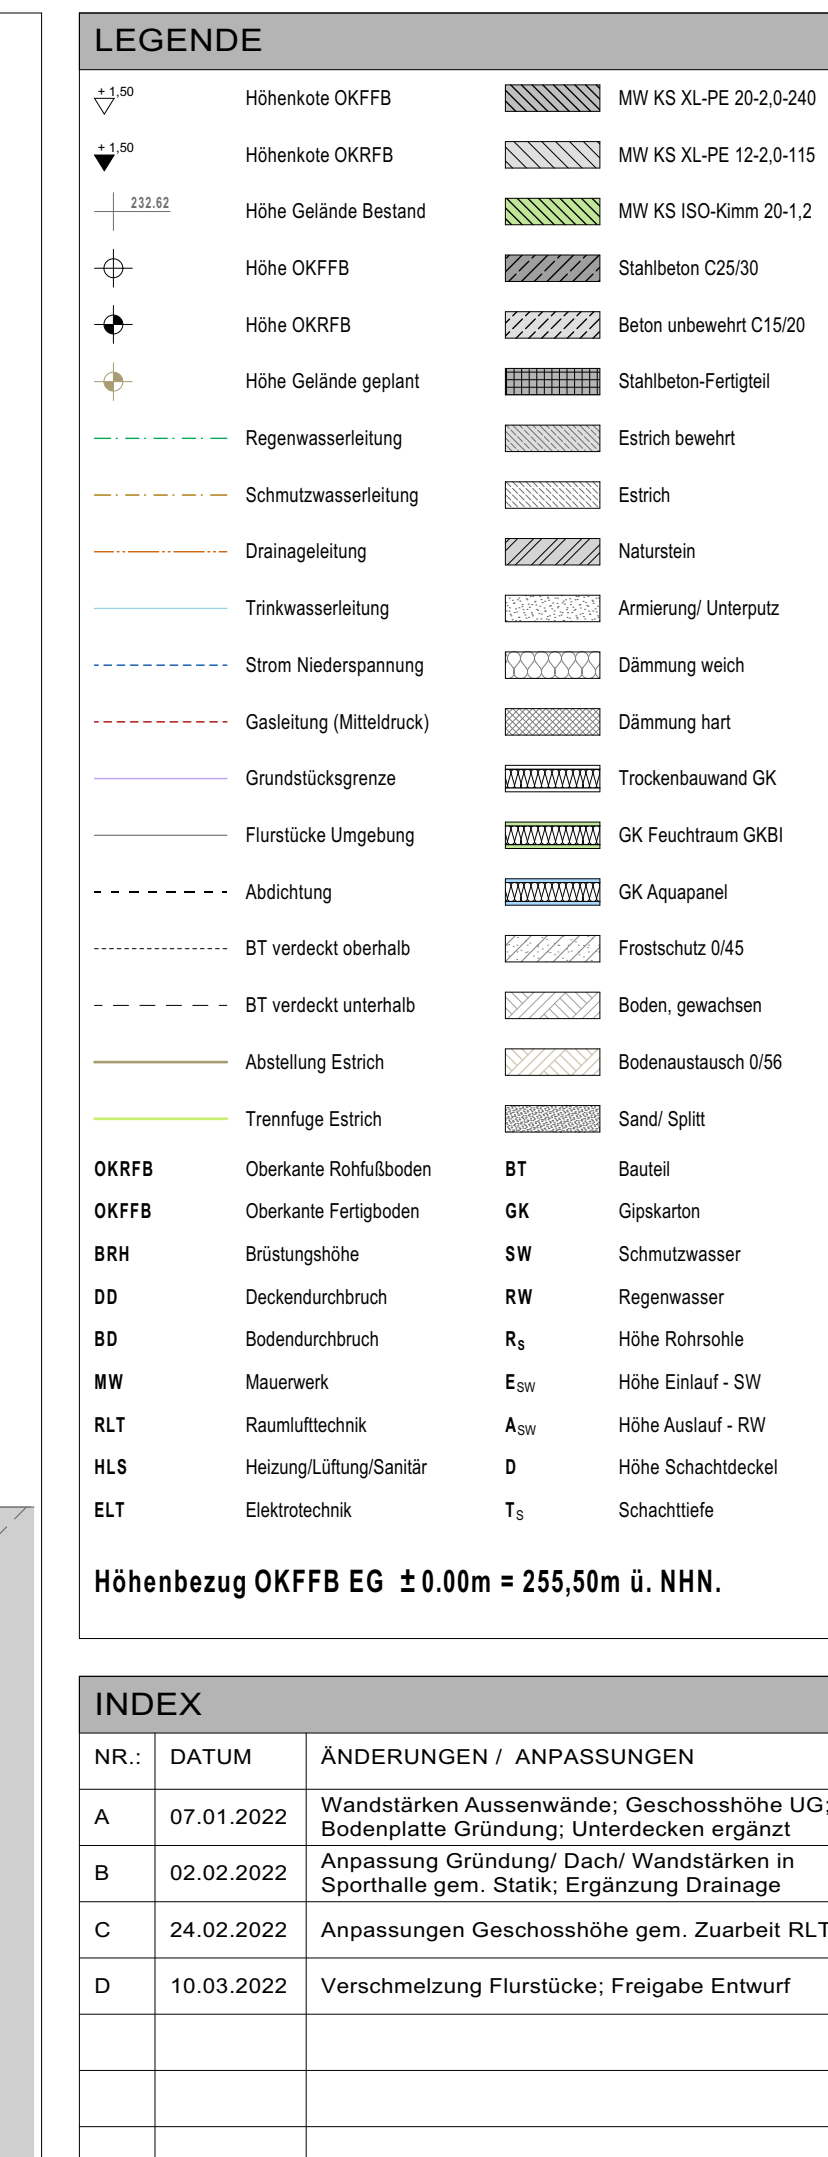



Ansicht Süden - Straße "Im Gebreite"

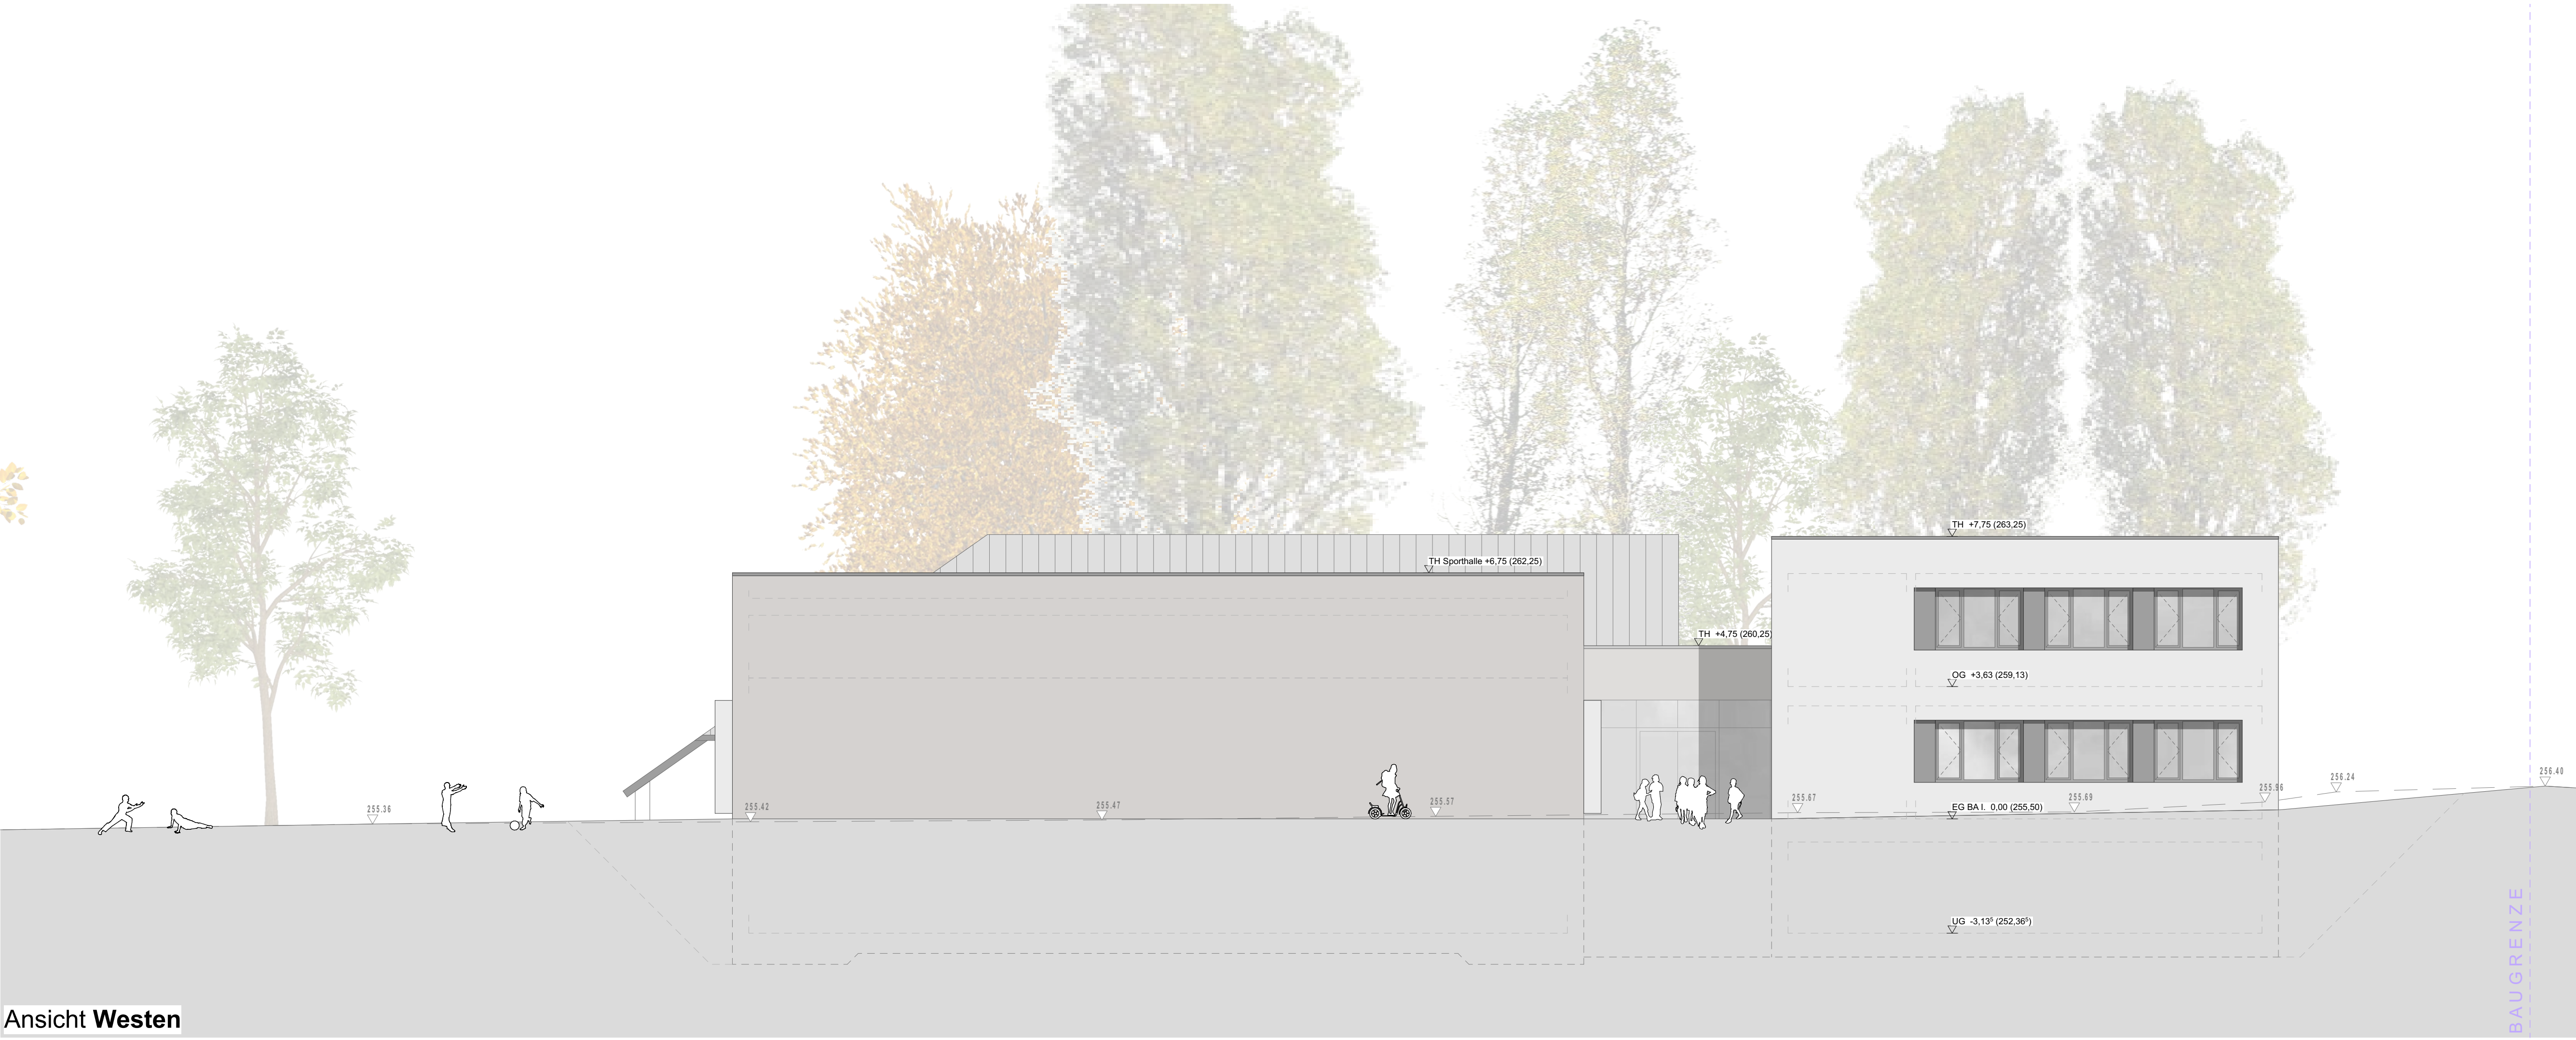

Ansicht Westen

±1.00

Höhenkote OKFFB

↓1.00

Höhenkote OKRFB

252.62

Höhe Gelände Bestand

Höhe OKFFB

Höhe OKRFB

Höhe Gelände geplant

Regenwasserleitung

Schmutzwasserleitung

Drainageleitung

Trinkwasserleitung

Strom Niederspannung

Gasleitung (Mitteldruck)

Grundstücksgrenze

Flurstücke Umgebung

Abdichtung

BT verdeckt oberhalb

BT verdeckt unterhalb

Abstellung Estrich

Trennluge Estrich

MW KS XL-PE 20-Z,0-240

MW KS XL-PE 12-Z,0-115

MW KS ISO-Kimm 20-1.2

Stahlbeton C25/30

Beton unbewehrt C15/20

Stahlbeton-Fertigteile

Estrich bewehrt

Estrich

Naturstein

Armierung/ Unterputz

Dämmung weich

Dämmung hart

Trockenbauwand GK

GK Feuchtraum GKBI

GK Aquapanel

Frostschutz 0/45

Boden, gewachsen

Bodenaustausch 0/56

Sand/ Splitt

OKRFB Oberkante Rohfußboden

OKFFB Oberkante Fertigboden

BRH Brüstungshöhe

DD Deckendurchbruch

BD Bodendurchbruch

MW Mauerwerk

RLT Raumlufttechnik

HLS Heizung/Lüftung/Sanitär

ELT Elektrotechnik

BT Bauteil

GK Gipskarton

SW Schmutzwasser

RW Regenwasser

R_s Höhe Rohrsohle

E_{SW} Höhe Einlauf - SW

A_{SW} Höhe Auslauf - RW


D Höhe Schachldeckel

T_s Schachttiefe

Höhenbezug OKFFB EG ± 0.00m = 255,50m ü. NHN.

INDEX		
NR.:	DATUM	ÄNDERUNGEN / ANPASSUNGEN
A	02.02.2022	Anpassungen Dämmstärken/ Dachaufbauten gem. Vorgabe EnEV
B	24.02.2022	Anpassungen Trauf-/ und Geschosshöhen
C	10.03.2022	Verschmelzung Flurstücke; Freigabe Entwurf

PROJEKT		
Erweiterung GS 19 - Christian Reichart		
Grundstück:	Im Gebreite, 34	Kreis: Erfurt
Gemarkung:	Erfurt-Süd	Gemeinde: Erfurt
Flur:	8	Flurstück: 48/12

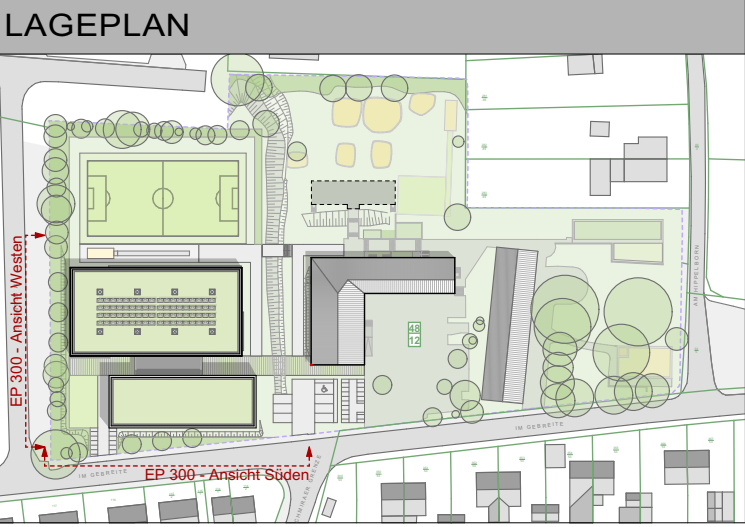


BAUHERR		
Stadt Erfurt - Amt für Gebäudemanagement		
Löberwallgraben, 19		
99096 Erfurt		

ENTWURFSVERFASSER	
architekturwerkstatt Thomas Weiß, freier Architekt Hugo-John-Straße 6, 99086 Erfurt Tel. 0361-6441 7478 Fax. 0361-6441 7478 Email: thomas.weiss@awtw.de	

PLANINHALT		
PLANSTUFE		
Entwurfsplanung		
PLANBEZEICHNUNG		
Ansichten Süden // Westen		
PLANNUMMER	MASSTAB	FORMAT
EP 300	1:100	DIN A1
ERSTELLT	GEÄNDERT	INDEX
16.12.2021	10.03.2022	C

BAUHERR	ARCHITEKT
Amt für Gebäudemanagement	Thomas Weiß, freier Architekt
Stempel, Unterschrift	Stempel, Unterschrift

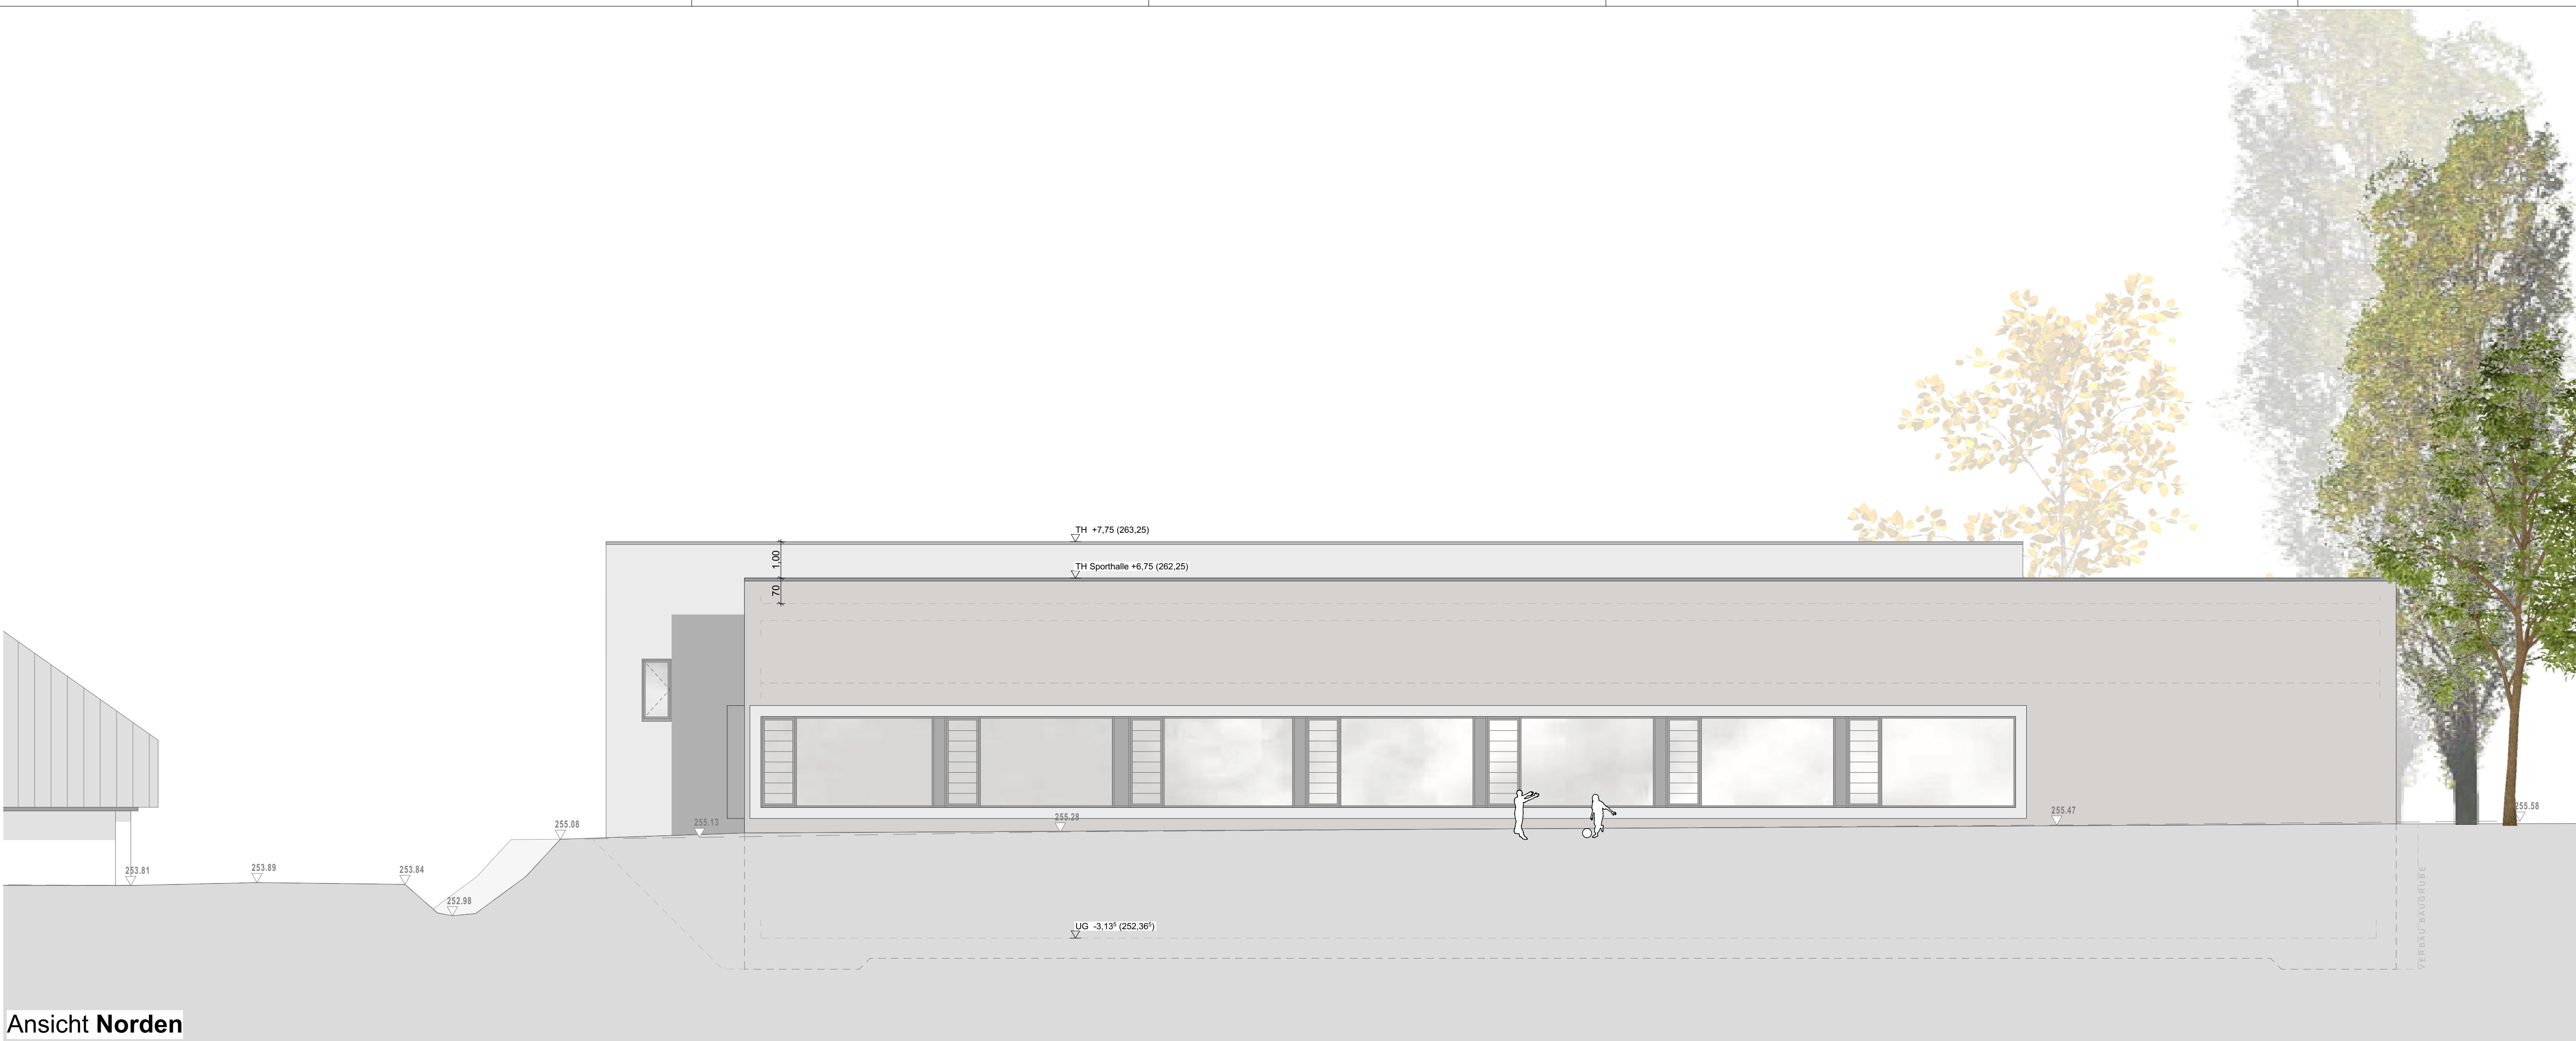

Ansicht Norden




Ansicht Osten

LEGENDE			
	Höhenkote OKFFB		MW KS XL-PE 20-2,0-240
	Höhenkote OKRFB		MW KS XL-PE 12-2,0-115
	Höhe Gelände Bestand		MW KS ISO-Kimm 20-1.2
	Höhe OKFFB		Stahlbeton C25/30
	Höhe OKRFB		Beton unbewehrt C15/20
	Höhe Gelände geplamt		Stahlbeton-Fertigteil
	Regenwasserleitung		Estrich bewehrt
	Schmutzwasserleitung		Estrich
	Drainageleitung		Naturstein
	Trinkwasserleitung		Armierung/ Unterputz
	Strom Niederspannung		Dämmung weich
	Gasleitung (Mitteldruck)		Dämmung hart
	Grundstücksgrenze		Trockenbauwand GK
	Flurstücke Umgebung		GK Feuchtraum GKBI
	Abdichtung		GK Aquapanel
	BT verdeckt oberhalb		Frostschutz 0/45
	BT verdeckt unterhalb		Boden, gewachsen
	Abstellung Estrich		Bodenaustausch 0/56
	Trennlage Estrich		Sand/ Splitt
	Oberkante Rohfußboden		Bau teil
	Oberkante Fertigfußboden		Gipskarton
	Brüstungshöhe		Swimmingwasser
	Deckendurchbruch		Regenwasser
	Bodendurchbruch		Höhe Rohrrolle
	Mauerwerk		Höhe Einlauf - SW
	Raumlufttechnik		Höhe Auslauf - RW
	Heizung/Lüftung/Sanitär		Höhe Schachtdeckel
	Elektrotechnik		Schachtfläche
Höhenbezug OKFFB EG ± 0,00m = 255,50m ü. NNH.			

Höhenbezug OKFFB EG ± 0.00m = 255,50m ü. NHN.

INDEX		
NR.:	DATUM	ÄNDERUNGEN / ANPASSUNGEN
A	02.02.2022	Anpassungen Dämmstärken/ Dachaufbauten gem. Vorgabe ENEC
B	24.02.2022	Anpassungen Trauf-/ und Geschosshöhen
C	10.03.2022	Verschmelzung Flurstücke; Freigabe Entwurf

PROJEKT			
Erweiterung GS 19 - Christian Reichart			
Grundstück:	Im Gebreite, 34	Kreis:	Erfurt
Gemarkung:	Erfurt-Süd	Gemeinde:	Erfurt
Flur:	8	Flurstück:	48/12

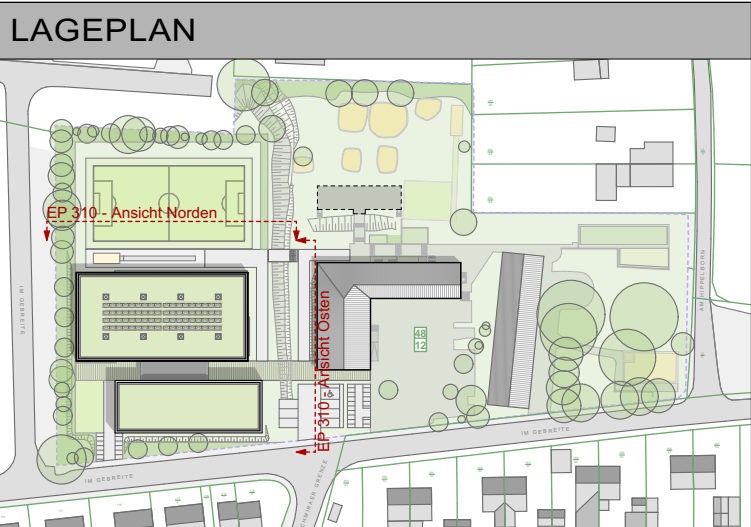

BAUHERR	
Stadt Erfurt - Amt für Gebäudemanagement	
Löberwallgraben, 19	
99096 Erfurt	

ENTWURFSVERFASSER	
architekturwerkstatt Thomas Weiß, freier Architekt Hugo-John-Straße 6, 99086 Erfurt Tel. 0361-6441 7478 Fax. 0361-6441 7478 Email: thomas.weiss@awtw.de	

PLANINHALT		
PLANSTUFE		
Entwurfsplanung		
PLANBEZEICHNUNG		
Ansichten Norden // Osten		
PLANNUMMER	MASSTAB	FORMAT
EP 310	1:100	DIN A1
ERSTELLT	GEÄNDERT	INDEX
16.12.2021	10.03.2022	C

BAUHERR	ARCHITEKT
Amt für Gebäudemanagement	Thomas Weiß, freier Architekt
Stempel, Unterschrift	Stempel, Unterschrift