

HINWEISE	

Höhenkote OKFFB		Höhenkote OKRFB		Höhe Gelände Bestand		Höhe OKFFB		Höhe OKRFB		Höhe Gelände geplant		
	Höhenkote OKFFB		Höhenkote OKRFB		Höhe Gelände Bestand		Höhe OKFFB		Höhe OKRFB		Höhe Gelände geplant	
	MW KS XL-PE 20-2,0-240		MW KS XL-PE 12-2,0-115		MW KS ISO-Kimm 20-1,2		Stahlbeton C25/30		Beton unbewehrt C15/20		Stahlbeton-Fertigteil	
	Estrich bewehrt		Estrich		Dämmung weich		Dämmung hart		Trockenbauwand GK		GK Feuchtraum GKBI	
	GK Aquapanel		Frostschutz 0/45		Boden, gewachsen		Bodenaustausch 0/56		Armierung/ Unterputz		Sand/ Splitt	
	Regenwasser		Schmutzwasser		Drainageleitung		Trinkwasser		Strom Niederdruck		Gasleitung	
	Grundstücksabgrenzung		Abdichtung		BT verdeckt		BT verdeckt		Abstellung		Trennfuge	
OKRFB	Oberkante Rohfußboden	ELT	Elektrotechnik		GK	Gipskarton		SW	Schmutzwasser		RW	Regenwasser
OKFFB	Oberkante Fertigboden	BT	Bauteil		SW	Schmutzwasser		RW	Regenwasser		R _s	Höhe Rohrsohle
BRH	Brüstungshöhe		D	Höhe Schachtdeckel		T _s	Schachttiefe					
DD	Deckendurchbruch											
BD	Bodendurchbruch											
MW	Mauerwerk											
RLT	Raumluftechnik											
HLS	Heizung/Lüftung/Sanitär											

Höhenbezug OKFFB EG ± 0.00m = 255,50m ü. NHN.

[illegible]

Erweiterung GS 19 - Christian Reichart			
Grundstück:	Im Gebreite, 34	Kreis:	Erfurt
Gemarkung:	Erfurt-Süd	Gemeinde:	Erfurt
Flur:	8	Flurstück:	48/12

The site plan illustrates the proposed new school building, a large rectangular structure with a central courtyard. To the left of the building is a large rectangular area, likely a playground or sports field, surrounded by trees. A parking lot and a bus loop are located to the right of the building. The building is situated on a corner lot bounded by 11th Avenue, 12th Avenue, and 13th Avenue. The plan also shows existing buildings, trees, and a street named 14th Avenue.

Stadt Erfurt - Amt für Gebäudemanagement
Löberwallgraben, 19
99096 Erfurt

architektur*werkstatt
Thomas Weiß, freier Architekt
Hugo-John-Straße 8, 99086 Erfurt
Tel. 0361-6441 7478 | Fax. 0361-6441 7478
Email: thomas.weiss@awtw.de

awtw
architektur*werkstatt
thomas weiss

PLANSTUFE Entwurfsplanung		
PLANBEZEICHNUNG Lageplan - Bestand		
PLANNUMMER EP 050	MASSTAB 1:500	FORMAT DIN A2
ERSTELLT 16.12.2021	GEÄNDERT 10.03.2021	INDEX A

Amt für Gebäudemanagement	Thomas Weiß, freier Architekt
Stempel, Unterschrift	Stempel, Unterschrift

Thomas Weiß, freier Architekt



HINWEISE

LEGENDE BAUMKATASTER

Baumbestand

Fällung *notwendig*

Neupflanzung *Entwurf*

LEGENDE

±1.50

Höhenkote OKFFB

±1.50

Höhenkote OKRFB

232.62

Höhe Gelände Bestand

Höhe OKFFB

Höhe OKRFB

Höhe Gelände geplant

OKRFB

Oberkante Rohfußboden

OKFFB

Oberkante Fertigboden

BRH

Brüstungshöhe

DD

Deckendurchbruch

BD

Bodendurchbruch

MW

Mauerwerk

RLT

Raumlufttechnik

HLS

Heizung/Lüftung/Sanitär

MW KS XL-PE 20-2,0-240

MW KS XL-PE 12-2,0-115

MW KS ISO-Kimm 20-1,2

Stahlbeton C25/30

Beton unbewehrt C15/20

Stahlbeton-Fertigteil

ELT

Elektrotechnik

BT

Bauteil

GK

Gipskarton

SW

Schmutzwasser

RW

Regenwasser

R_s

Höhe Rohrsohle

D

Höhe Schachdeckel

T_s

Schachttiefe

Estrich bewehrt

Estrich

Dämmung weich

Dämmung hart

Trockenbauwand GK

GK Feuchtraum GKBI

GK Aquapanel

Frostschutz 0/45

Boden, gewachsen

Bodenaustausch 0/56

Armierung/ Unterputz

Sand/ Splitt

Regenwasserleitung

Schmutzwasserleitung

Drainageleitung

Trinkwasserleitung

Strom Niederspannung

Gasleitung (Mitteldruck)

Grundstücksgrenze

Abdichtung


BT verdeckt oberhalb

BT verdeckt unterhalb

Abstellung Estrich

Trennfuge Estrich

Höhenbezug OKFFB EG ± 0.00m = 255,50m ü. NHN.

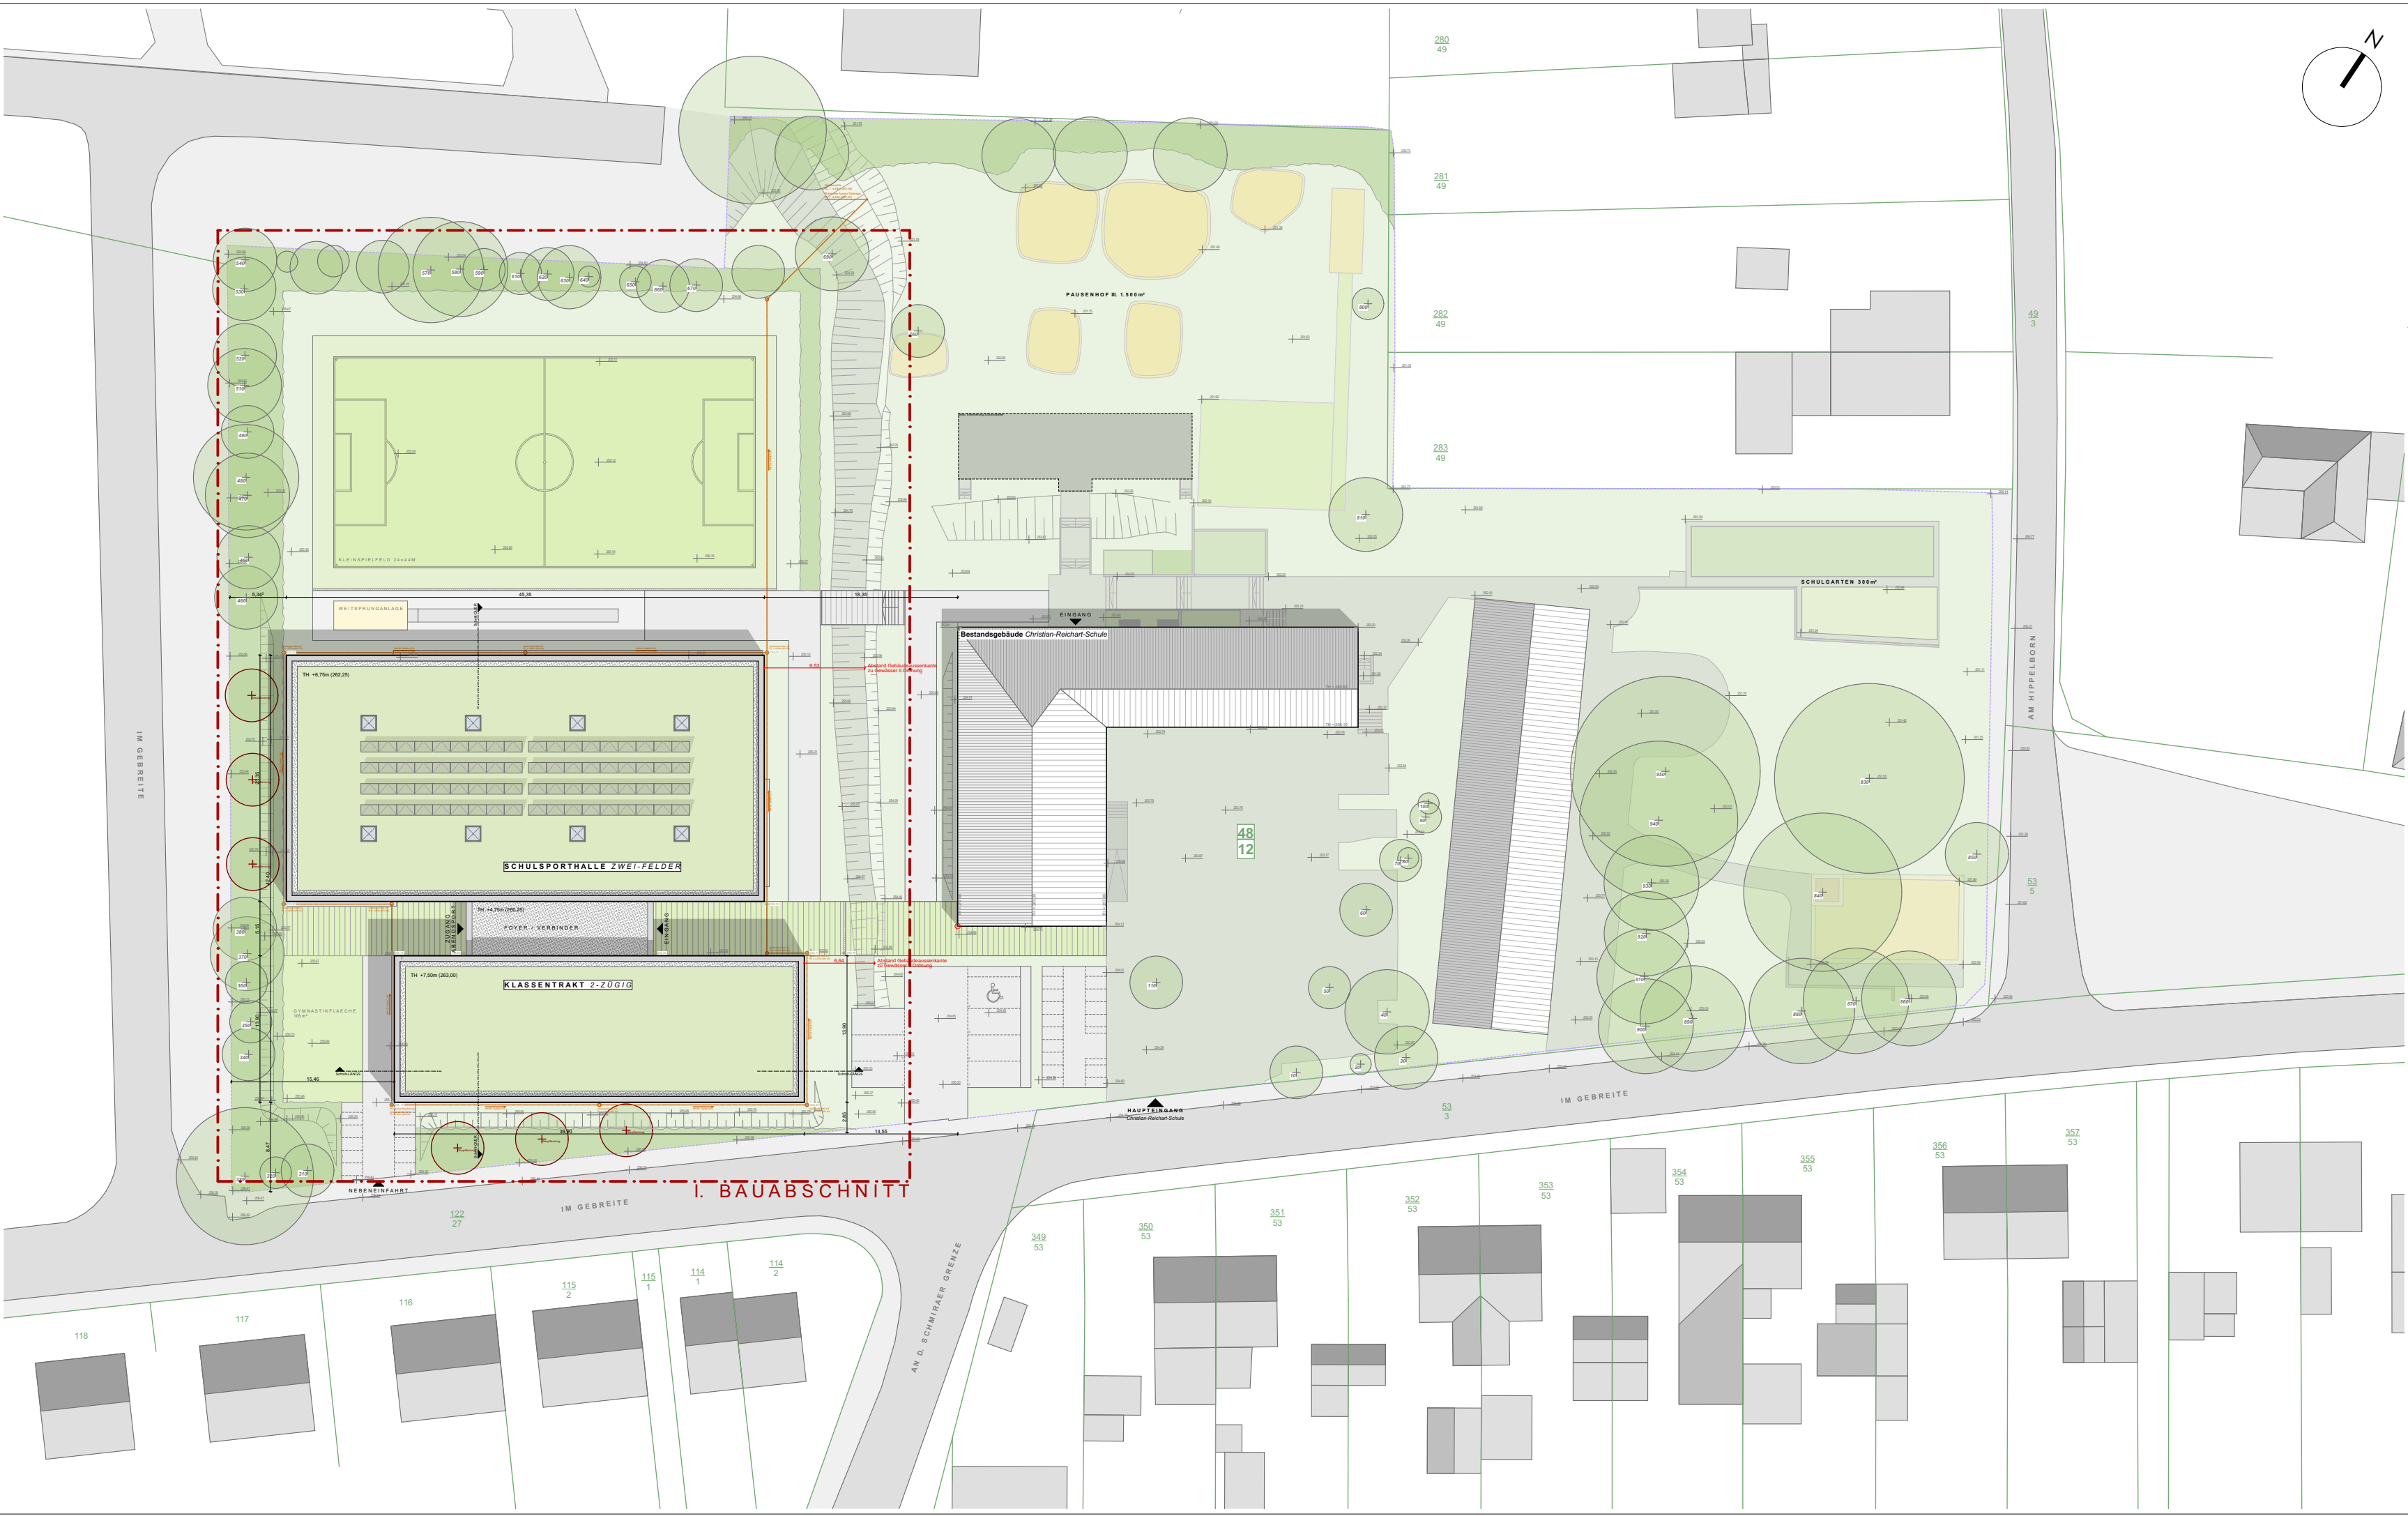

INDEX		
NR.:	DATUM	ÄNDERUNGEN / ANPASSUNGEN
A	07.01.2022	Ergänzung Drainage gemäß Abstimmung
B	02.02.2022	Planfortschreibung PV-Anlage, Traufhöhen, RWA-Öffnungen
C	24.02.2022	Korrektur Position Gebäude und Ergänzung Freianlagenplanung gem. Zuarbeit LA
D	10.03.2022	Verschmelzung Flurstücke; Freigabe Entwurf

PROJEKT

Erweiterung GS 19 - Christian Reichart

Grundstück: Im Gebreite, 34


Kreis: Erfurt

Gemarkung: Erfurt-Süd

Gemeinde: Erfurt

Flur: 8

Flurstück: 48/12

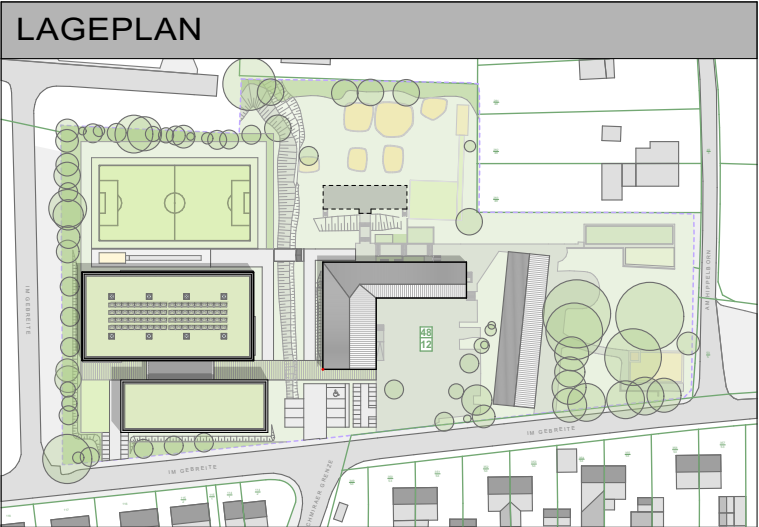

BAUHERR

Stadt Erfurt - Amt für Gebäudemanagement

Löberwallgraben, 19

99096 Erfurt

ENTWURFSVERFASSER


architektur*werkstatt
Thomas Weiß, freier Architekt
Hugo-John-Straße 8, 99086 Erfurt
Tel. 0361-6441 7478 | Fax. 0361-6441 7478
Email: thomas.weiss@awtw.de

awtw


architektur*werkstatt
thomas weiss

PLANINHALT		
PLANSTUFE Entwurfsplanung		
PLANBEZEICHNUNG Lageplan - Neubau BA I.		
PLANNUMMER EP 051	MASSTAB 1:500	FORMAT DIN A2
ERSTELLT 16.12.2021	GEÄNDERT 10.03.2022	INDEX D

BAUHERR	ARCHITEKT
Amt für Gebäudemanagement	Thomas Weiß, freier Architekt
Stempel, Unterschrift	Stempel, Unterschrift

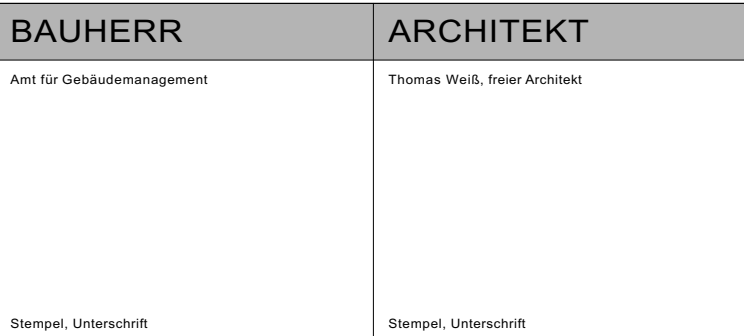

BAUHERR	ARCHITEKT
Amt für Gebäudemanagement	Thomas Weiß, freier Architekt
Stempel, Unterschrift	Stempel, Unterschrift

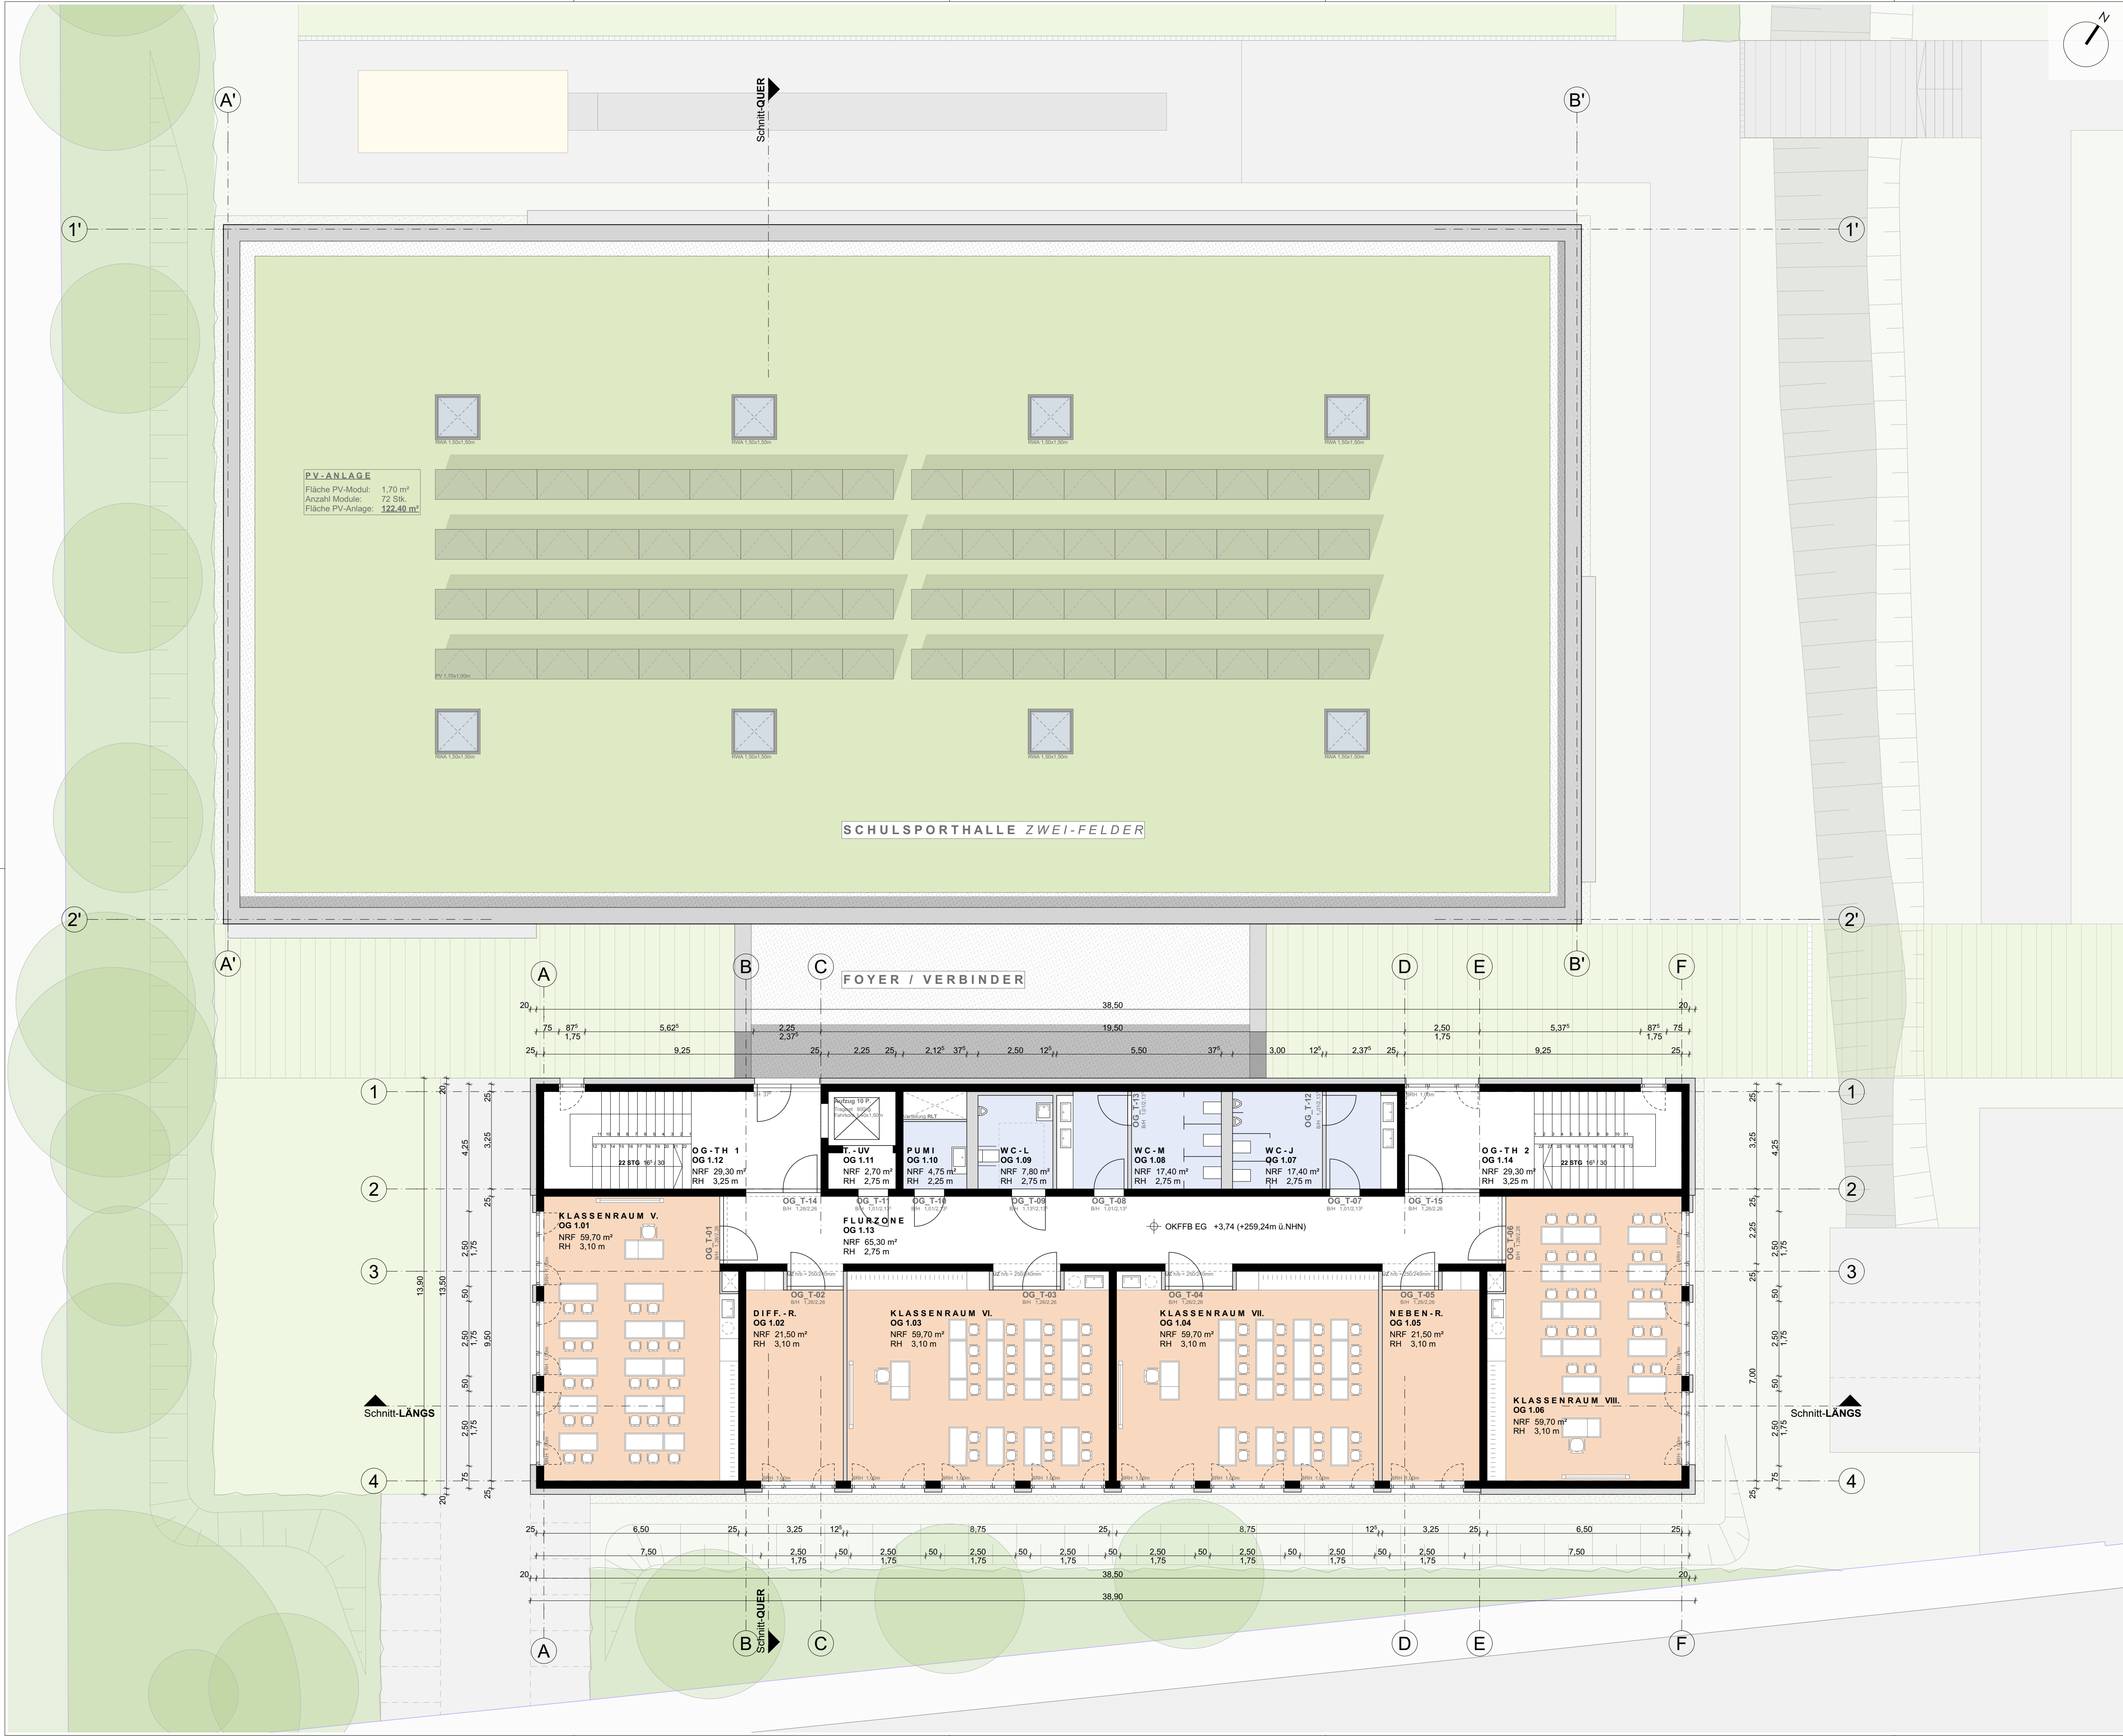

±1.00

→

Höhenkote OKFFB

±1.00

↓

Höhenkote OKRFB

222.82

→

Höhe Gelände Bestand

+

→

Höhe OKFFB

+

→

Höhe OKRFB

+

→

Höhe Gelände geplant

→

→

Regenwasserleitung

→

→

Schmutzwasserleitung

→

→

Drainageleitung

→

→

Trinkwasserleitung

→

→

Strom Niederspannung

→

→

Gasleitung (Mitteldruck)

→

→

Grundstücksgrenze

→

→

Abdichtung

→

→

BT verdeckt oberhalb

→

→

BT verdeckt unterhalb

→

→

Abstellung Estrich

→

→

Trennluge Estrich

MW KS XL-PE 20-2,0-240

MW KS XL-PE 12-2,0-115

MW KS ISO-Kimm 20-1.2

Stahlbeton C25/30

Beton unbewehrt C15/20

Stahlbeton-Fertigteil

Estrich bewehrt

Estrich

Naturstein

Armierung/ Unterputz

Dämmung weich

Dämmung hart

Trockenbauwand GK

GK Feuchtraum GKBI

GK Aquapanel

Frostschutz 0/45

Boden, gewachsen

Bodenaustausch 0/56

Sand/ Splitt

OKRFB Oberkante Rohfußboden

OKFFB Oberkante Fertigboden

BRH Brüstungshöhe

DD Deckendurchbruch

BD Bodendurchbruch

MW Mauerwerk

RLT Raumlufttechnik

HLS Heizung/Lüftung/Sanitär

ELT Elektrotechnik

BT Bauteil

GK Gipskarton

SW Schmutzwasser

RW Regenwasser

R_s Höhe Rohrschle

E_{SW} Höhe Einlauf - SW

A_{SW} Höhe Auslauf - RW


D Höhe Schachteldeckel

T_s Schachttiefe

Höhenbezug OKFFB EG ± 0.00m = 255,50m ü. NHN.

INDEX		
NR.:	DATUM	ÄNDERUNGEN / ANPASSUNGEN
A	07.01.2022	Wandstärken Ausßenwände; Sanitärbereiche; Ausstattung/ Orientierung Klassenräume
B	02.02.2022	Anordnung Klassenräume gem. Vorgabe Amt 40; Ergänzung PV-Anlage Sporthallendach
C	24.02.2022	Anpassungen gemäß Zuarbeit LA und TGA;
D	10.03.2022	Verschmelzung Flurstücke; Freigabe Entwurf

PROJEKT		
Erweiterung GS 19 - Christian Reichart		
Grundstück:	Im Gebreite, 34	Kreis: Erfurt
Gemarkung:	Erfurt-Süd	Gemeinde: Erfurt
Flur:	8	Flurstück: 48/12

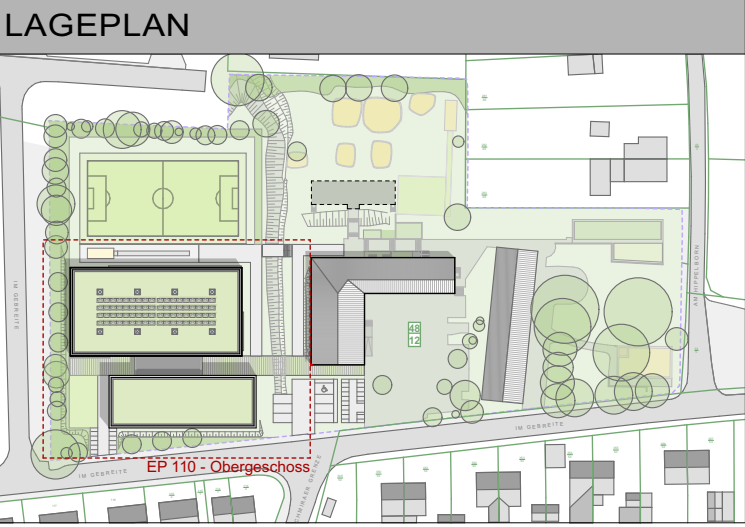

BAUHERR	
Stadt Erfurt - Amt für Gebäudemanagement	
Löberwallgraben, 19	
99096 Erfurt	

ENTWURFSVERFASSER	
architekturwerkstatt Thomas Weiß, freier Architekt Hugo-John-Strasse 6, 99086 Erfurt Tel. 0361-6441 7478 Fax. 0361-6441 7478 Email: thomas.weiss@awtw.de	


PLANINHALT		
PLANSTUFE		
Entwurfsplanung		
PLANBEZEICHNUNG		
Grundriss Obergeschoss		
PLANNUMMER	MASSTAB	FORMAT
EP 110	1:100	DIN A1
ERSTELLT	GEÄNDERT	INDEX
16.12.2021	10.03.2022	D

BAUHERR	ARCHITEKT
Amt für Gebäudemanagement	Thomas Weiß, freier Architekt
Stempel, Unterschrift	Stempel, Unterschrift




Höhenbezug OKFFB EG $\pm 0.00\text{m} = 255,50\text{m}$ ü. NHN.

PROJEKT			
Erweiterung GS 19 - Christian Reichart			
Grundstück:	Im Gebreite, 34	Kreis:	Erfurt
Gemarkung:	Erfurt-Süd	Gemeinde:	Erfurt
Flur:	8	Flurstück:	48/12

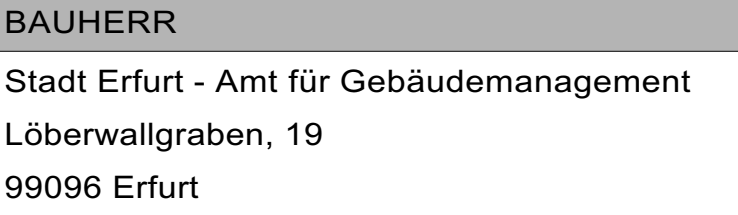


PLANINHALT		
PLANSTUFE		
Entwurfsplanung		
PLANBEZEICHNUNG		
Grundriss Dachaufsicht		
PLANNUMMER	MASSTAB	FORMAT
EP 120	1:100	DIN A1
ERSTELLT	GEÄNDERT	INDEX
16.02.2022	10.03.2022	B

BAUHERR	ARCHITEKT
Amt für Gebäudemanagement	Thomas Weiß, freier Architekt
Stempel, Unterschrift	Stempel, Unterschrift

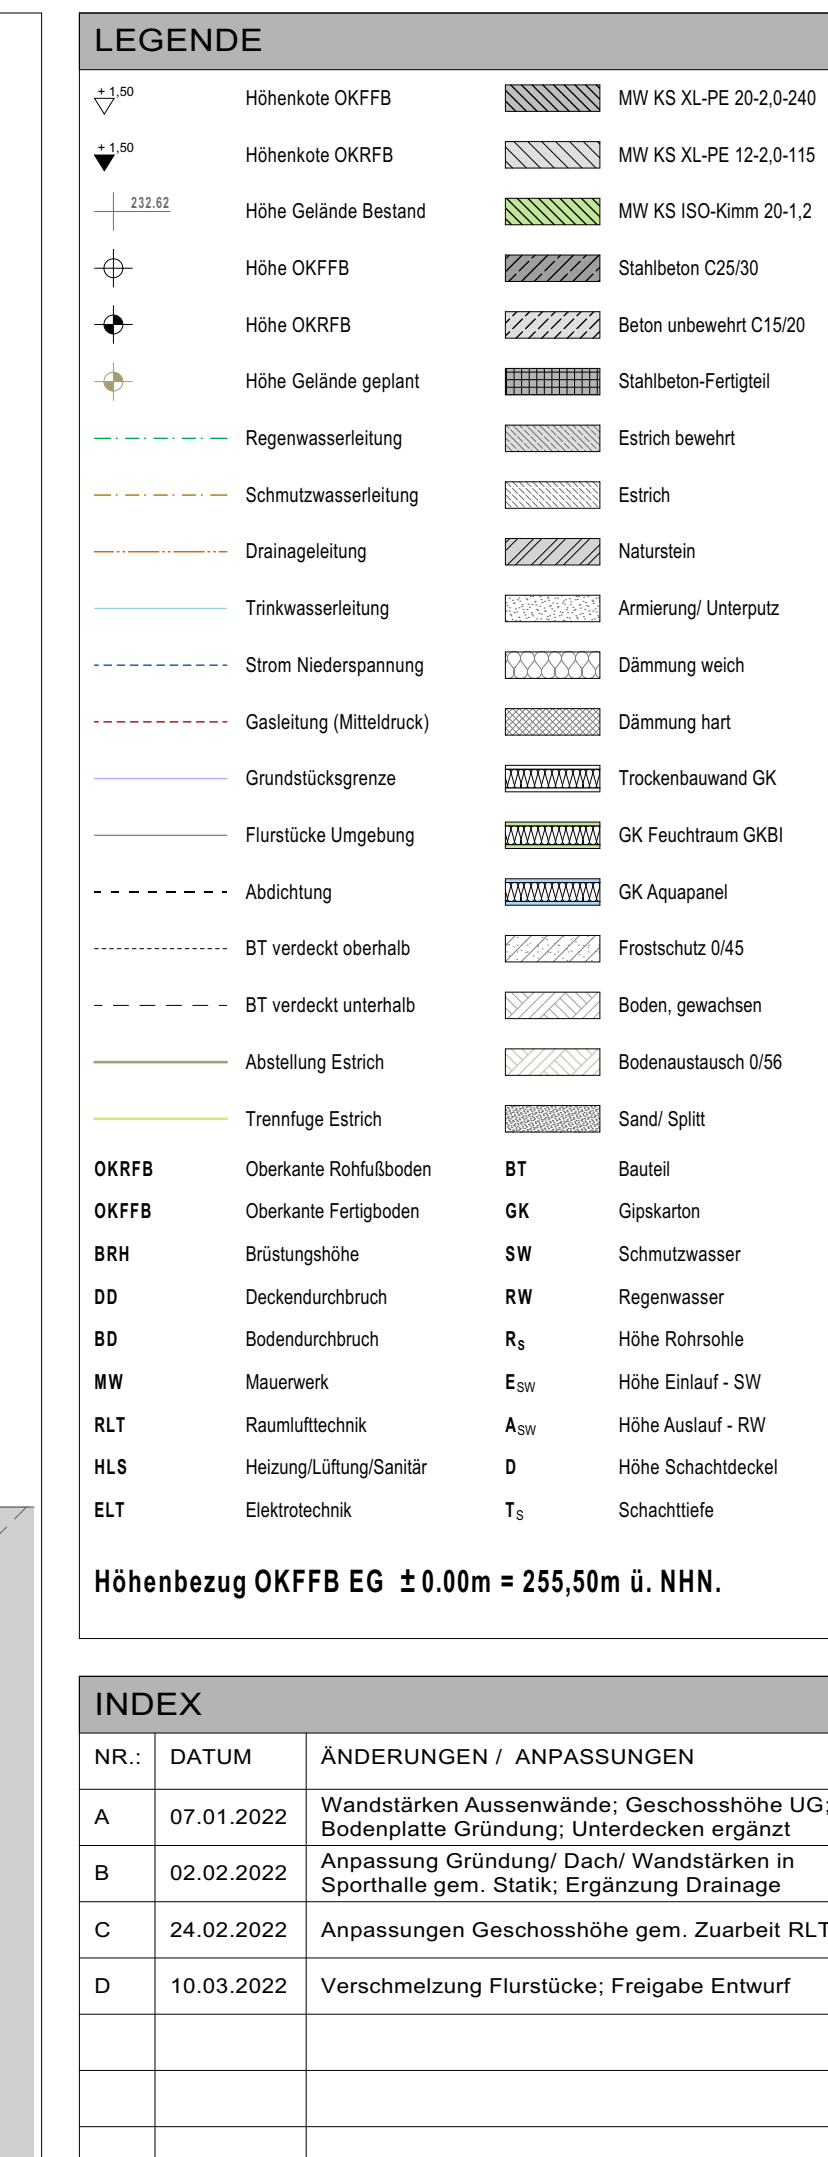



Ansicht Süden - Straße "Im Gebreite"

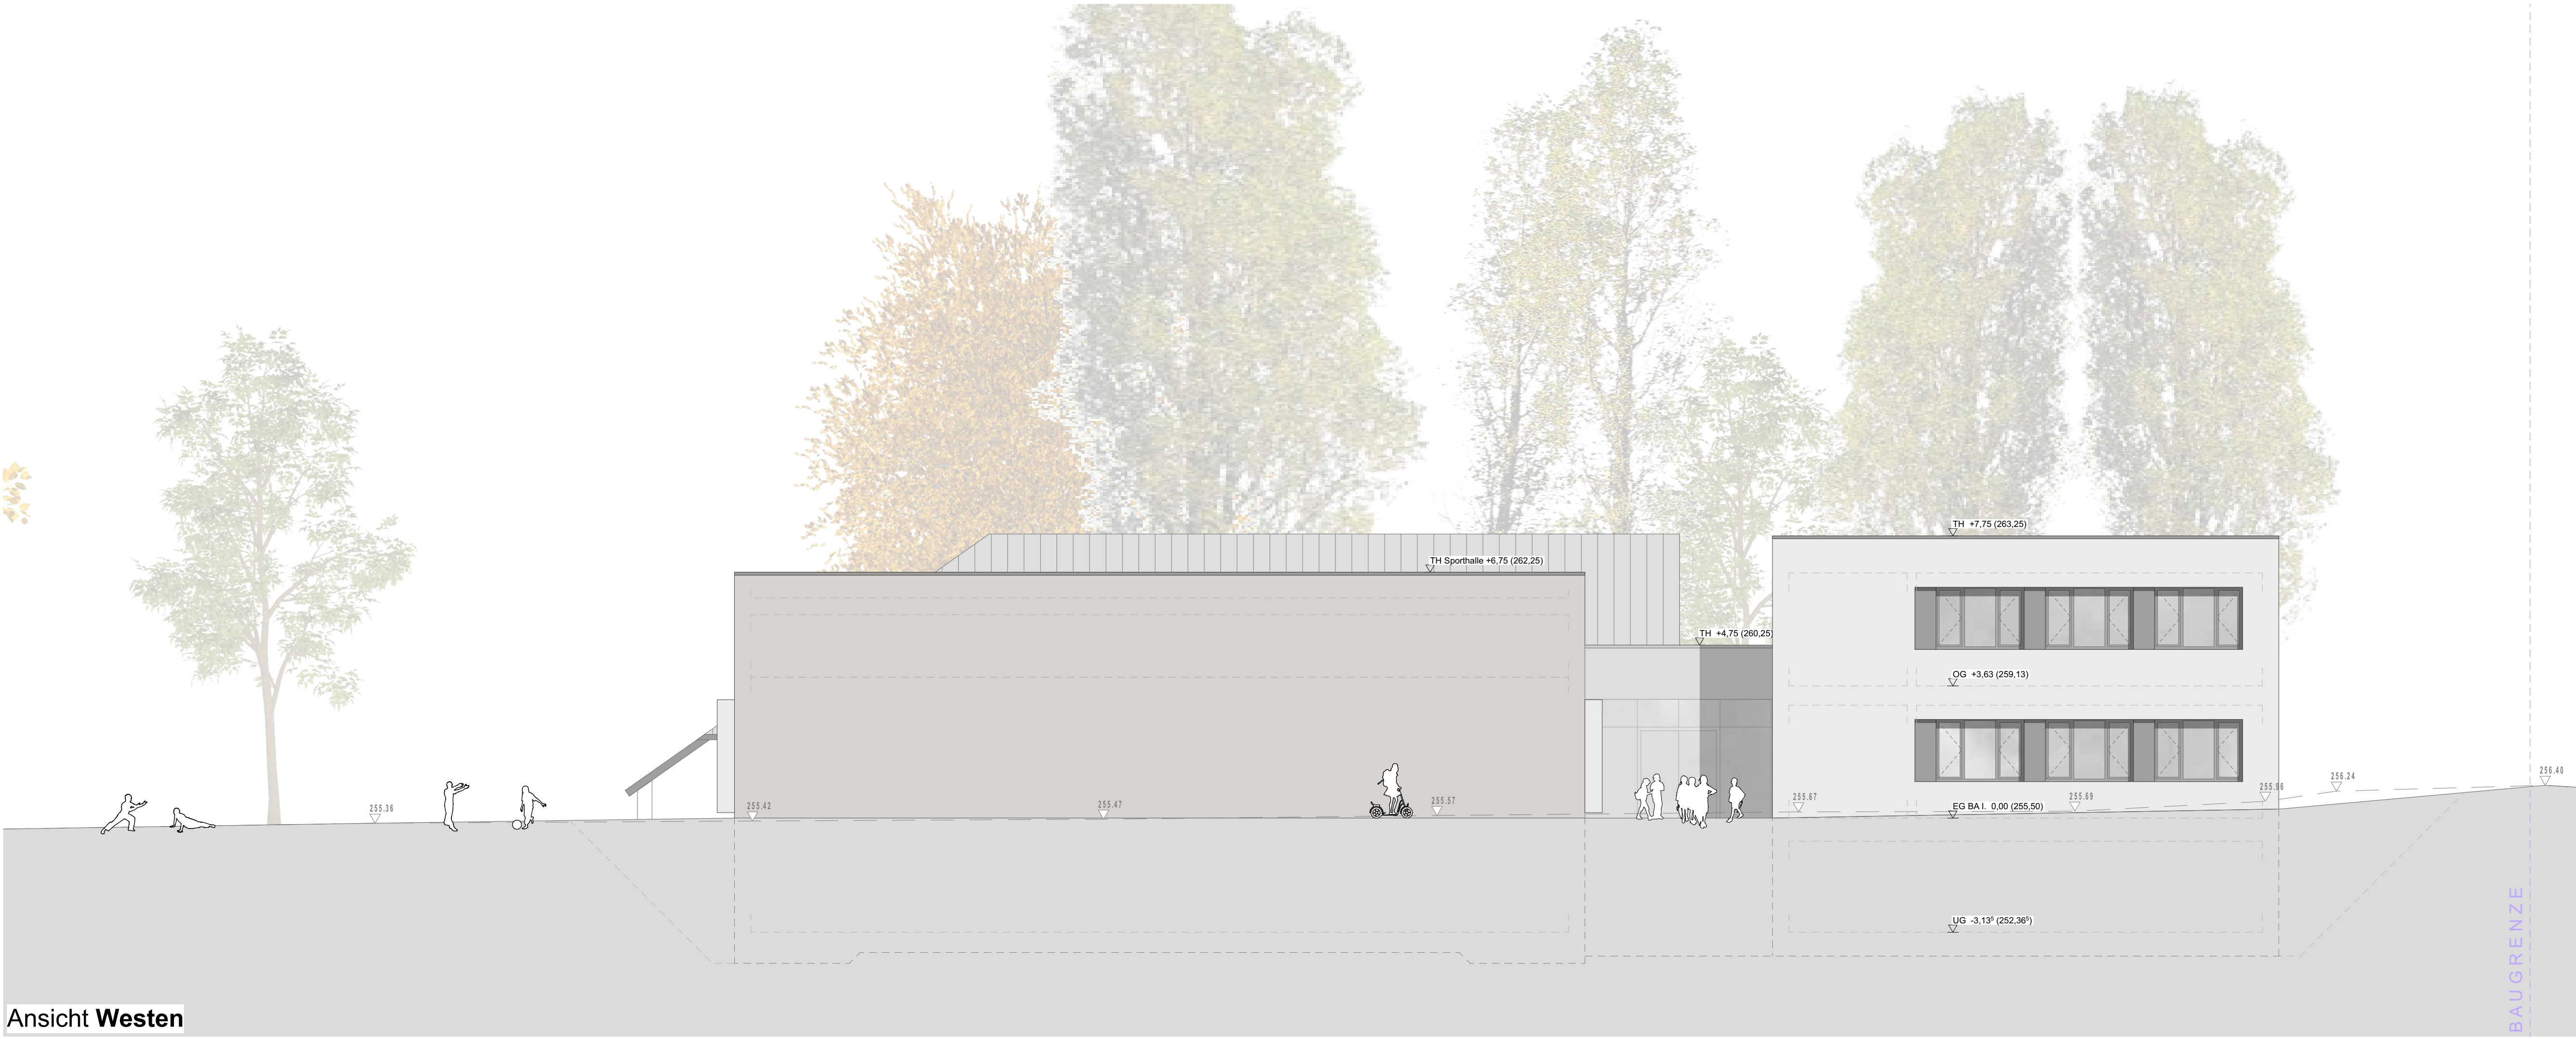


Ansicht Westen

LEGENDE			
	Höhenkote OKFFB	MW KS XL-PE 20-2,0-240	
	Höhenkote OKRFB	MW KS XL-PE 12-2,0-115	
	Höhe Gelände Bestand	MW KS ISO-Kimm 20-1.2	
	Höhe OKFFB	Stahlbeton C25/30	
	Höhe OKRFB	Beton unbewehrt C15/20	
	Höhe Gelände geplant	Stahlbeton-Fertigteil	
	Regenwasserleitung	Estrich bewehrt	
	Schmutzwasserleitung	Estrich	
	Drainageleitung	Naturstein	
	Trinkwasserleitung	Armierung/Unterputz	
	Strom Niederspannung	Dämmung weich	
	Gasleitung (Mitteldruck)	Dämmung hart	
	Grundstücksgrenze	Trockenbauwand GK	
	Flurstücke Umgebung	GK Feuchtraum GKBI	
	Abdichtung	GK Aquapanel	
	BT verdeckt oberhalb	Frostschutz 0/45	
	BT verdeckt unterhalb	Boden, gewachsen	
	Abstellung Estrich	Bodenaustausch 0/56	
	Trennlage Estrich	Sand/ Splitt	
OKRFB	Oberkante Rohfußboden	BT	Bauteil
OKFFB	Oberkante Fertigboden	GK	Gipskarton
BRH	Brüstungshöhe	SW	Schmutzwasser
DD	Deckendurchbruch	RW	Regenwasser
BD	Bodendurchbruch	R_s	Höhe Rohrsohle
MW	Mauerwerk	E_{SW}	Höhe Einlauf - SW
RLT	Raumlufttechnik	A_{SW}	Höhe Auslauf - RW
HLS	Heizung/Lüftung/Sanitär	D	Höhe Schachdeckel
ELT	Elektrotechnik	T_s	Schachtiefe
Höhenbezug OKFFB EG ± 0.00m = 255,50m ü. NHN.			

INDEX		
NR.:	DATUM	ÄNDERUNGEN / ANPASSUNGEN
A	02.02.2022	Anpassungen Dämmstärken/ Dachaufbauten gem. Vorgabe EnEV
B	24.02.2022	Anpassungen Trauf-/ und Geschosshöhen
C	10.03.2022	Verschmelzung Flurstücke; Freigabe Entwurf

PROJEKT		
Erweiterung GS 19 - Christian Reichart		
Grundstück:	Im Gebreite, 34	Kreis: Erfurt
Gemarkung:	Erfurt-Süd	Gemeinde: Erfurt
Flur:	8	Flurstück: 48/12

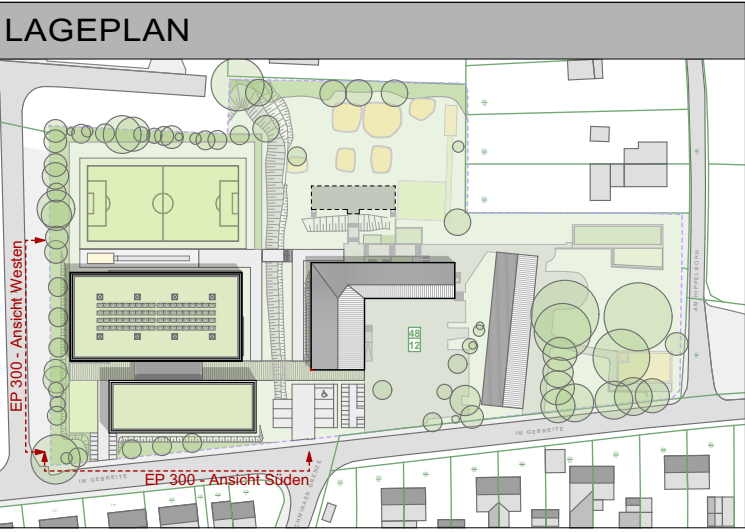


BAUHERR		
Stadt Erfurt - Amt für Gebäudemanagement		
Löberwallgraben, 19		
99096 Erfurt		

ENTWURFSVERFASSER	
architekturwerkstatt Thomas Weiß, freier Architekt Hugo-John-Strasse 6, 99086 Erfurt Tel. 0361-6441 7478 Fax. 0361-6441 7478 Email: thomas.weiss@awtw.de	QWTW architekturwerkstatt thomas.weiss

PLANINHALT		
PLANSTUFE		
Entwurfsplanung		
PLANBEZEICHNUNG		
Ansichten Süden // Westen		
PLANNUMMER	MASSTAB	FORMAT
EP 300	1:100	DIN A1
ERSTELLT	GEÄNDERT	INDEX
16.12.2021	10.03.2022	C

BAUHERR	ARCHITEKT
Amt für Gebäudemanagement	Thomas Weiß, freier Architekt
Stempel, Unterschrift	Stempel, Unterschrift

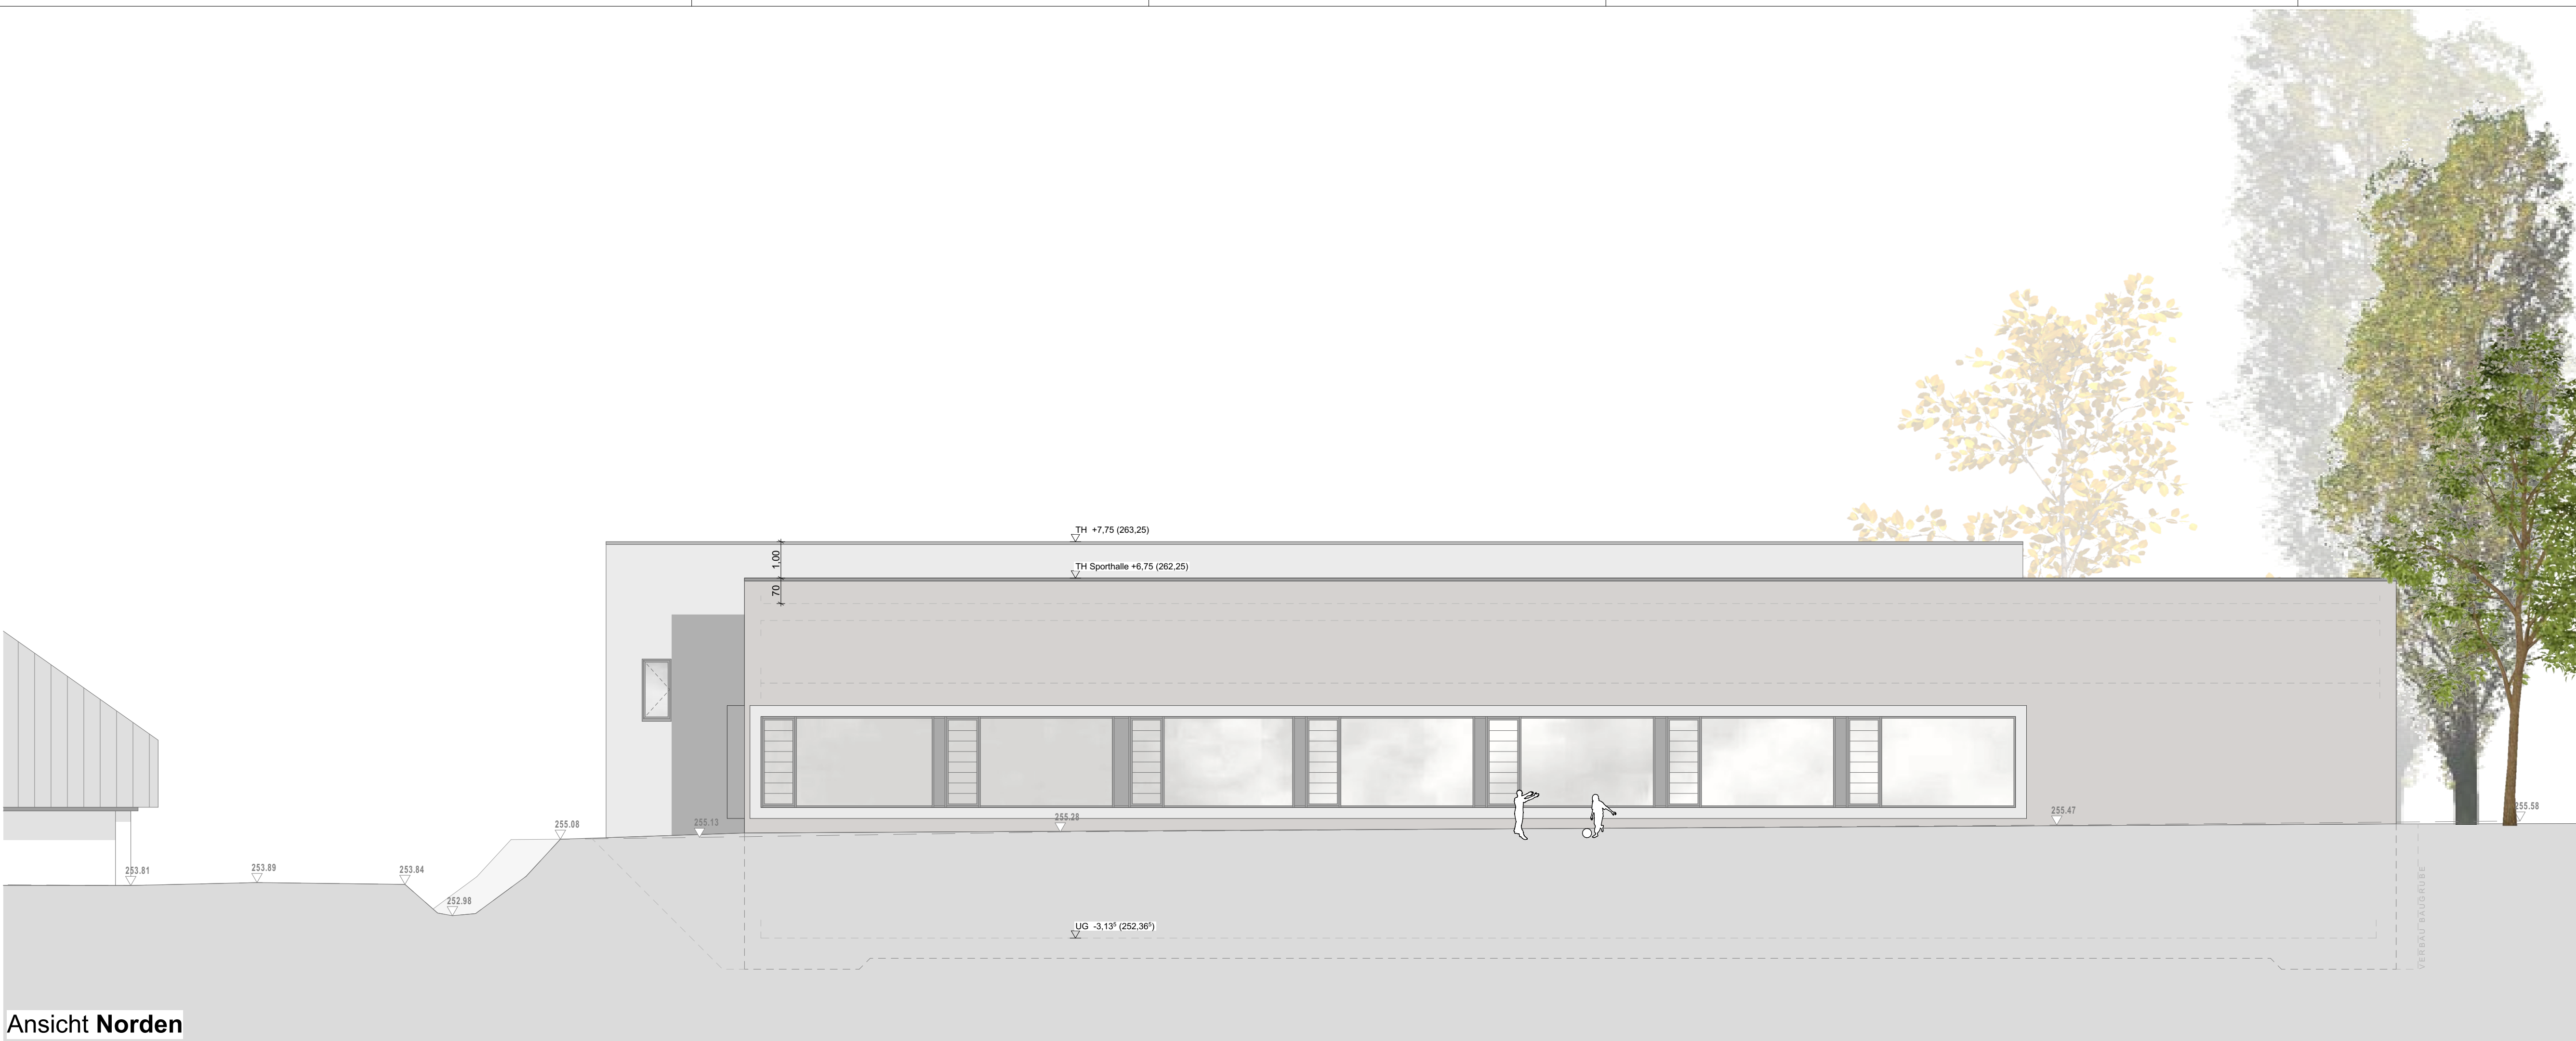

Ansicht Norden




Ansicht Osten

LEGENDE			
	Höhenkote OKFB		MW KS XL-PE 20-2,0-240
	Höhenkote OKRFB		MW KS XL-PE 12-2,0-115
	Höhen OKFB		MW KS ISO-Kimm 20-1.2
	Höhen OKRFB		Stahlbeton C25/30
	Höhen OKFB		Beton unbewehrt C15/20
	Höhen OKFB geplant		Stahlbeton-Fertigteil
	Regenwasserleitung		Estrich bewehrt
	Schmutzwasserleitung		Estrich
	Drainageleitung		Naturstein
	Trinkwasserleitung		Armierung/ Unterputz
	Strom Niederspannung		Dämmung weich
	Gasleitung (Mitteldruck)		Dämmung hart
	Grundstücksgrenze		Trockenbauwand GK
	Flurstücke Umgebung		GK Feuchtraum GKB
	Abdichtung		GK Aquapanel
	BT verdeckt oberhalb		Frostschutz 0/45
	BT verdeckt unterhalb		Boden, gewachsen
	Abstellung Estrich		Bodenaustausch 0/56
	Trennlage Estrich		Sand/ Splitt
	Oberte Kante Rohfußboden		Bau teil
	Oberte Kante Fertigboden		Gips karton
	Brüstungshöhe		Schwim mwasser
	Deckendurchbruch		Regen wasser
	Bodendurchbruch		Höhe Rohrschle
	Mauerwerk		Höhe Einlauf - SW
	Raumlufttechnik		Höhe Auslauf - RW
	Heizung/Lüftung/Sanitär		Höhe Schachtdeckel
	Elektrotechnik		Schacht tiefe
Höhenbezug OKFB EG ± 0.00m = 255,50m ü. NNH.			

Höhenbezug OKFB EG ± 0.00m = 255,50m ü. NHN.

INDEX		
NR.:	DATUM	ÄNDERUNGEN / ANPASSUNGEN
A	02.02.2022	Anpassungen Dämmstärken/ Dachaufbauten gem. Vorgabe ENEC
B	24.02.2022	Anpassungen Trauf-/ und Geschosshöhen
C	10.03.2022	Verschmelzung Flurstücke; Freigabe Entwurf

PROJEKT		
Erweiterung GS 19 - Christian Reichart		
Grundstück:	Im Gebreite, 34	Kreis: Erfurt
Gemarkung:	Erfurt-Süd	Gemeinde: Erfurt
Flur:	8	Flurstück: 48/12

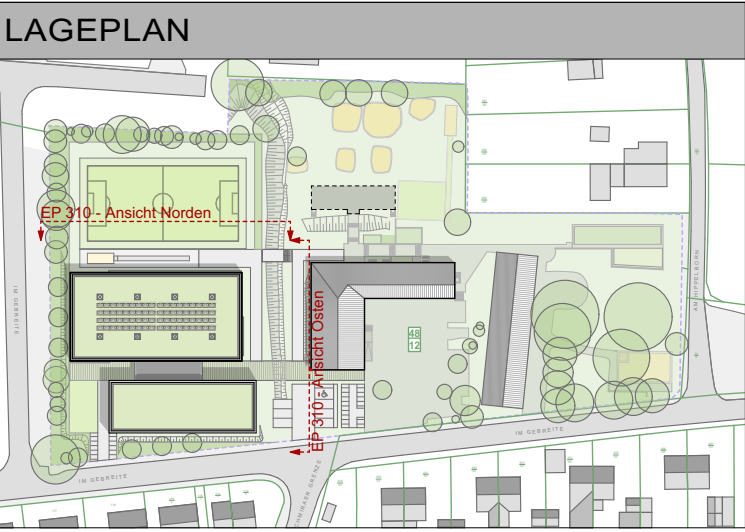

BAUHERR		
Stadt Erfurt - Amt für Gebäudemanagement		
Löberwallgraben, 19		
99096 Erfurt		

ENTWURFSVERFASSER		
architekturwerkstatt Thomas Weiß, freier Architekt Hugo-John-Straße 6, 99086 Erfurt Tel. 0361-6441 7478 Fax. 0361-6441 7478 Email: thomas.weiss@awtw.de		

PLANINHALT		
PLANSTUFE Entwurfsplanung		
PLANBEZEICHNUNG Ansichten Norden // Osten		
PLANNUMMER EP 310	MASSTAB 1:100	FORMAT DIN A1
ERSTELLT 16.12.2021	GEÄNDERT 10.03.2022	INDEX C

BAUHERR	ARCHITEKT
Amt für Gebäudemanagement	Thomas Weiß, freier Architekt
Stempel, Unterschrift	Stempel, Unterschrift