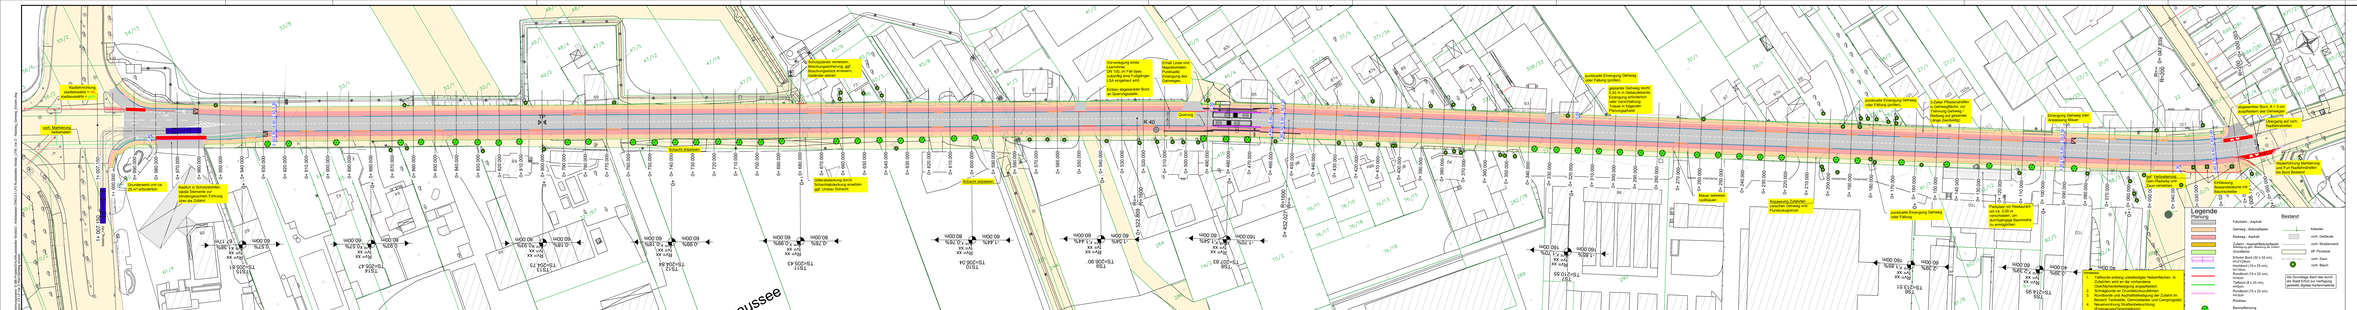
Radfahrerführung entfernen und anbinden
soll. Markierung
Grundstück von Ch. 0.00 ist anzubinden
Radfurt in Schutzstreifen beide Richtungen zur Gewährleistung der Fahrbahnquerung
Schutzstreifen anpassen
Schutzstreifen anpassen
Vorwegnahme eines Lastenfahrrad-Abstellplatzes ggf. Abstellmöglichkeit entfernen, Gehweg sichern
Schutzstreifenbreite und Schutzstreifenführung ggf. örtlich Schwerlt
Vorwegnahme eines Lastenfahrrad-Abstellplatzes ggf. Abstellmöglichkeit entfernen, Gehweg sichern