


Zeichnungsname: S:\BB-Projekte\Erfurt\Rudolstädter Straße\2 - Arbeitsplan DWG\3.4.LP2 Rudolstädter Straße\2 - Radweg_Gehweg_Einzeln_PRÜFUNGEN.dwg
Layout: 3.5.2 Var E - Bushaltestelle

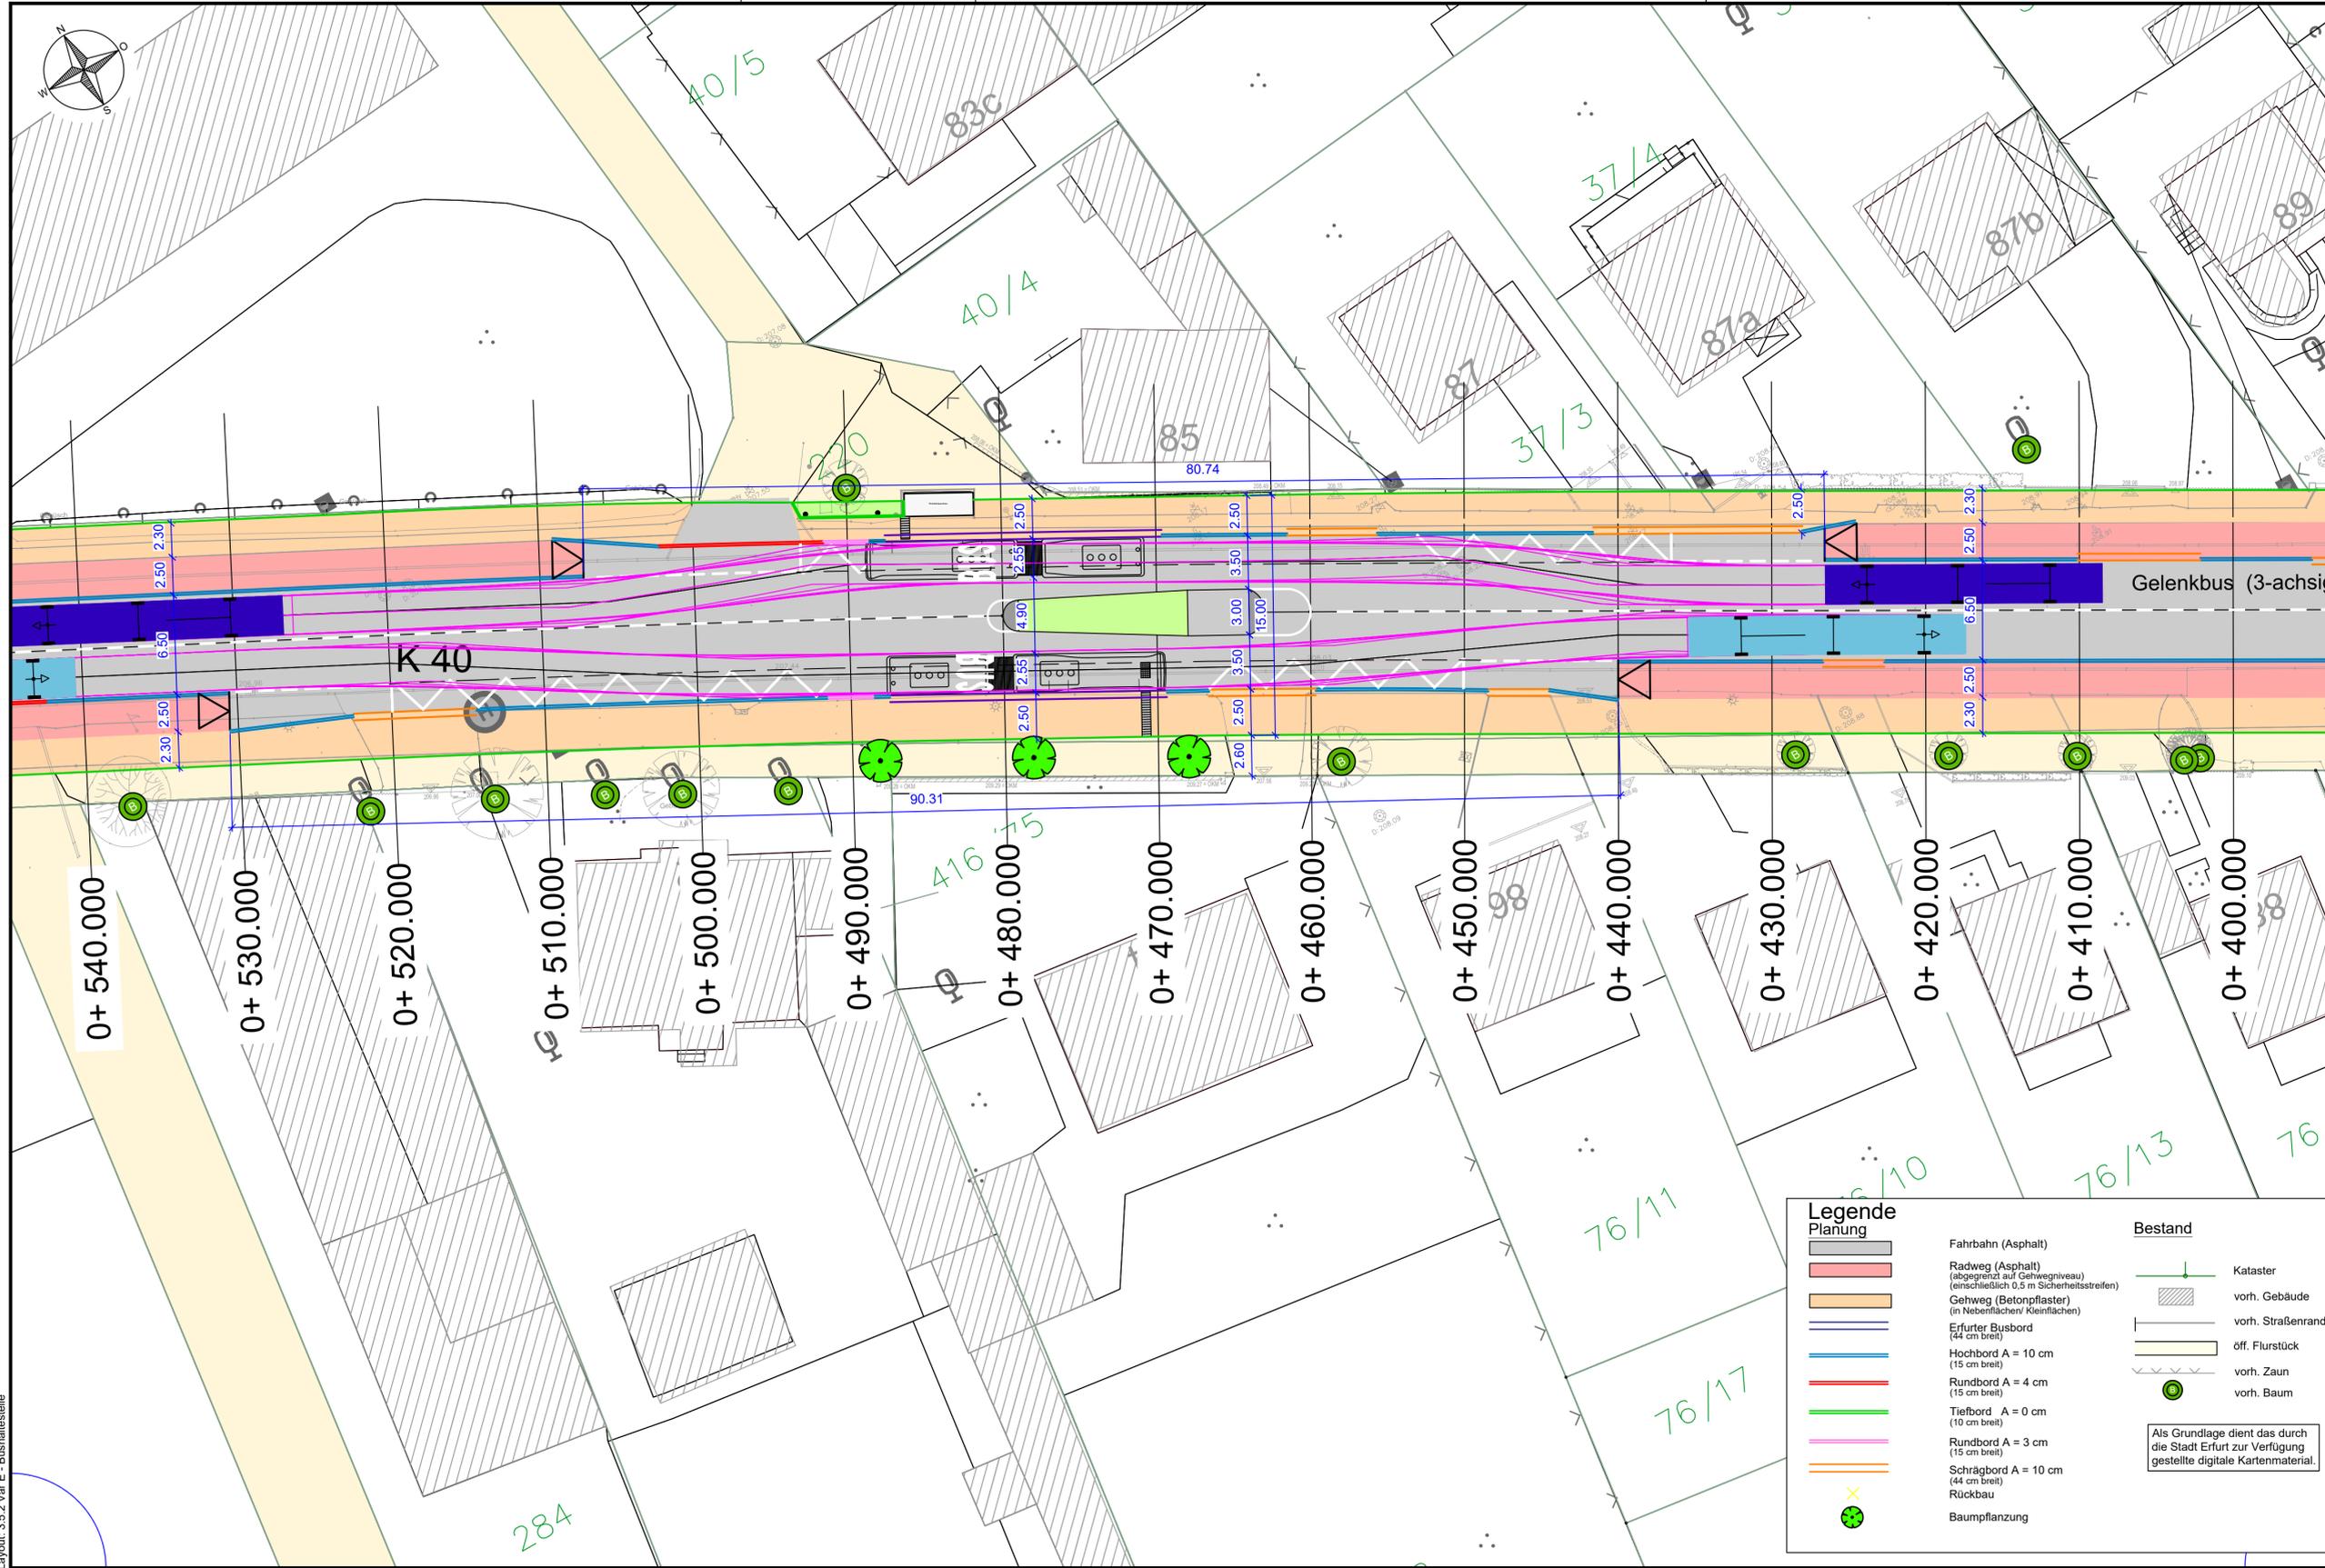

Legende Planung

- Fahrbahn (Asphalt)
- Radweg (Asphalt) (abgegrenzt auf Gehwegniveau) (einschließlich 0,5 m Sicherheitsstreifen)
- Gehweg (Betonpflaster) (in Nebenflächen/ Kleinfächen)
- Erfurter Busbord (44 cm breit)
- Hochbord A = 10 cm (15 cm breit)
- Rundbord A = 4 cm (15 cm breit)
- Tiefbord A = 0 cm (10 cm breit)
- Rundbord A = 3 cm (15 cm breit)
- Schrägbord A = 10 cm (44 cm breit)
- Rückbau
- Baumpflanzung

Bestand

- Kataster
- vorh. Gebäude
- vorh. Straßenrand
- öff. Flurstück
- vorh. Zaun
- vorh. Baum

Als Grundlage dient das durch die Stadt Erfurt zur Verfügung gestellte digitale Kartenmaterial.

Vorplanung

Ingenieurbüro Katzung GmbH Belvederer Allee 12, 99425 Weimar Tel.: (03643) 853990, Fax: (03643) 853991 Internet: www.katzung.de e-mail: weimar@katzung.de	bearbeitet:	30.09.2022	Reithberg
	gezeichnet:	28.07.2022	Reithberg
	geprüft:		

Nr.:	Art der Änderung	Datum	Zeichen

Auftraggeber: Erfurt
LANDESHAUPTSTADT THÜRINGEN
Stadtwahlamt
Amt für Stadtentwicklung und Stadtplanung
Warsbergstraße 3
99092 Erfurt
TEL.: 0361/655-0

Unterlage: Bushaltestelle mit Rampe + Mittelinsel
Blatt-Nr.: 4.3

Maßnahmebezeichnung: Rudolstädter Straße mit Radverkehrsanlage
Erfurt - Dittelstedt

Unterlagenbezeichnung: Variante 2

TVA-Objekt-Nr.: 100112 Projekt-Nr.: 33/21 Maßstab: 1 : 250

aufgestellt und geprüft: Erfurt, den

bestätigt: Erfurt, den

Amt für Stadtentwicklung und Stadtplanung
Abteilung Verkehrsplanung

prüfende Stelle / Fachabteilung / Fachamt