


Zu: Bauverwaltung, S. 100, Projekt: Erfurt2021, Hochheim2 - Anlieger: DWGLP/LP3, Hochheim 250, UTM, dwg
Layout: 2,2, Übersichtsplan 250

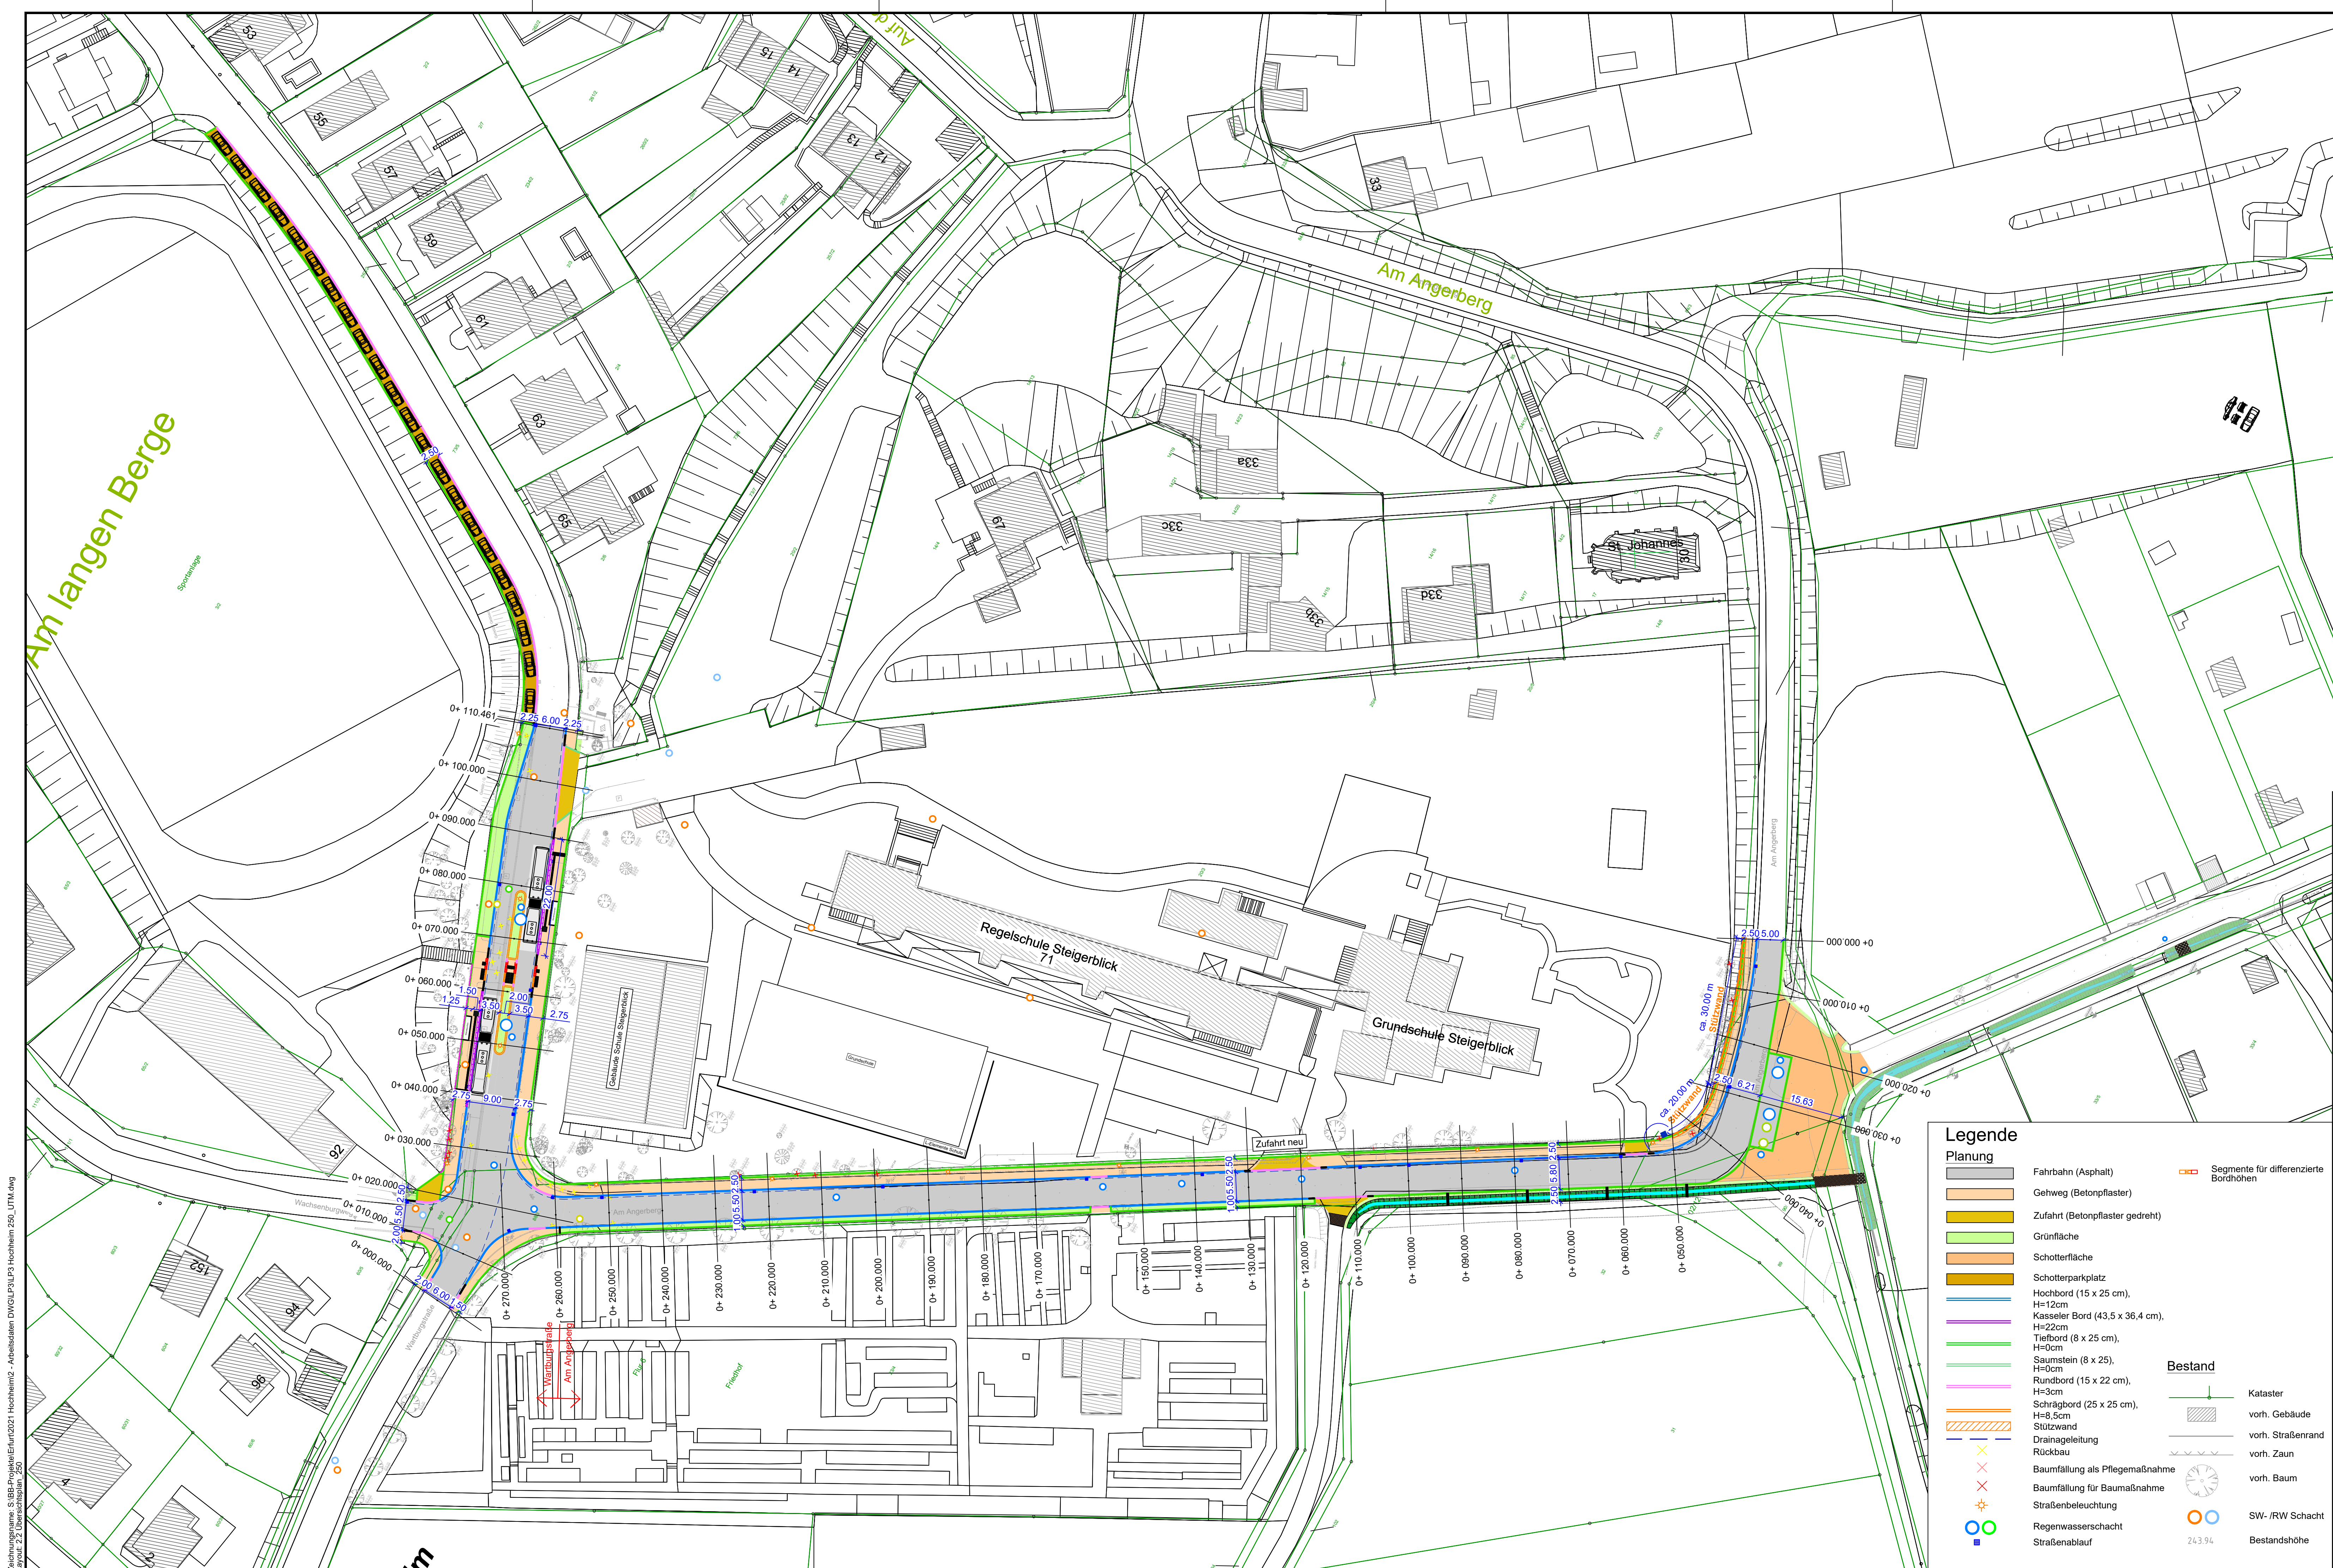

Stadtverwaltung Erfurt, Tiefbau- und Verkehrsamt, Abt. Verkehr		
Unterschrift der Straßenverkehrsbehörde gilt als verkehrsrechtliche * Anordnung / Anhörung i. S. der StVO	Datum	Unterschrift * nicht zutreffendes streichen
erarbeitet von :		
gesehen / geprüft (SG: VO):		
gesehen / befürwortet (andere):		
angehört (Polizei):		
Untere Straßenverkehrsbehörde: (SVB)		
Es wird vorausgesetzt, dass die Unterlagen dem geltenden Recht und den jeweiligen gültigen Richtlinien entsprechen. Änderungen Dritter sind von der SVB bestätigen zu lassen. Die Straßenverkehrsbehörde behält sich vor, gemäß § 36 Abs. 2 Nr. 5 Thüringer Verwaltungsverfahrensgesetz (ThürVwVfG) jederzeit Änderungen oder Ergänzungen vornehmen zu können. Vers 4.2. 2006		

Entwurfsplanung

Ingenieurbüro Katzung GmbH Belvedorer Allee 12, 99425 Weimar Tel.: (03643) 853990, Fax: (03643) 853991 Internet: www.katzung.de e-mail: weimar@katzung.de	Datum	Zeichen	
	bearbeitet:	14.09.2022	Reihberg
	gezeichnet:	01.09.2022	Reihberg
	geprüft:		

Nr.:	Art der Änderung	Datum	Zeichen

Auftraggeber: Erfurt Landeshauptstadt THÜRINGEN Tiefbau- und Verkehrsamt Steinplatz 1 99085 Erfurt TEL.: 0361/655-0		Unterlage: Wartburgstraße/Am Angerberg Blatt-Nr.: 2.2	
Maßnahmebezeichnung: Straßenbau Am Angerberg/Wartburgstraße Erfurt - Hochheim		Unterlagenbezeichnung: Übersichtsplan	
TVA-Objekt-Nr.: 100112 aufgestellt und geprüft: Erfurt, den		Projekt-Nr.: 21/21 bestätigt: Erfurt, den	
Tiefbau- und Verkehrsamt Abteilung Bau		prüfende Stelle / Fachabteilung / Fachamt	