


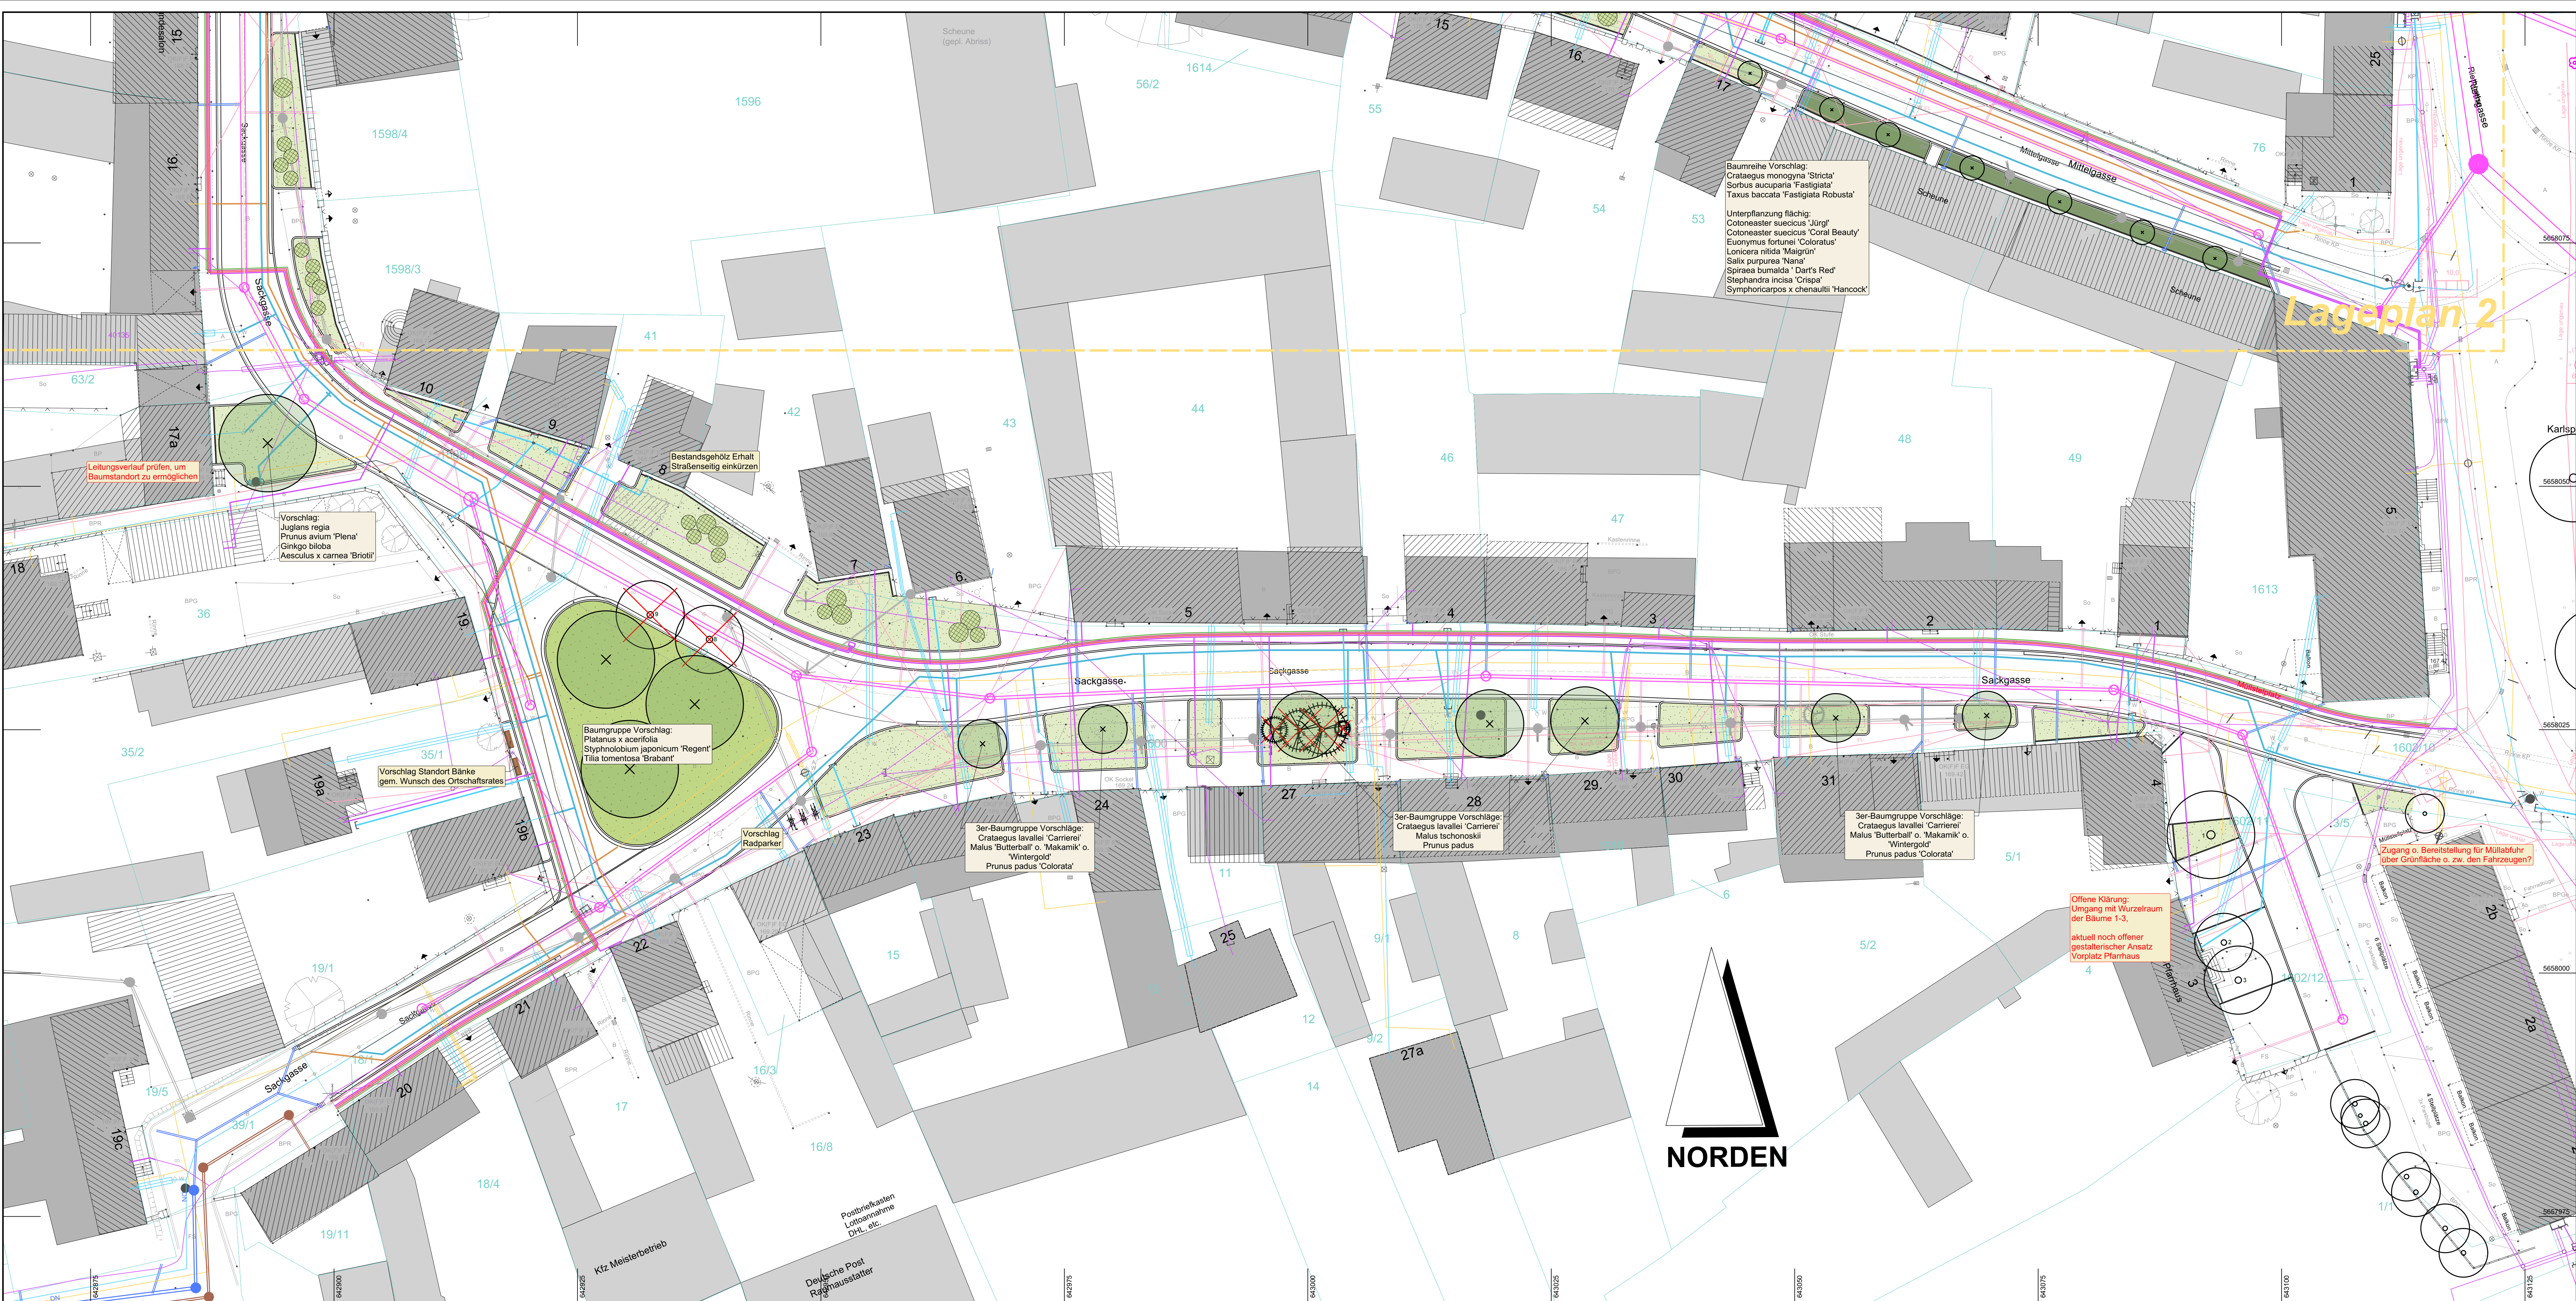

Zeichenerklärung

- Katastergrenzen
- Laubbaum Bestand im Plangebiet
- Laubbaum Bestand zu fällen
- Gehölzbestand Laub-/ Nadelgehölze
- Gehölzbestand flächig Laub-/ Nadelgehölze
- Laubbaum Planung
- Solitärsträucher
- Strauchpflanzung flächig
- Blumen- u. Kräuterterrassen Saatgutmischung 13 (Fa. Rieger-Hofmann) entlang der Borde 1m breiter Rasenstreifen RSM 2.2 zusätzlich flächig zum verwildern Zwiebelpflanzen
- Rasenfläche Gebrauchsrasen RSM 2.2
- Achtung: Spätere Rasenmäh der Teilfläche mit Frühblühern.
- Radanlehnbügel
- Sitzbank mit Lehne

Höhenbezug: DHNN16, Lagebezug: ETRS 89
Kartengrundlage: Amt für Geoinformation und Bodenordnung / Registrier-Nr. 62/01/142/2020

ENTWURFSPLANUNG

Ingenieurbüro John & Stölze GmbH Beratende Ingenieure An der Klinge 7, 99095 Erfurt Tel: 036204 / 73720-0 Fax: 036204 / 73720-9 Internet: www.john-stolze.de E-Mail: info@john-stolze.de		Datum	Zeichen
	bearbeitet:	Sep. '22	Sto.
	gezeichnet:		Re.
	geprüft:		

VORABZUG			
Nr.	Art der Änderung	Datum	Zeichen

Auftraggeber:		Unterlage: 5	Blatt-Nr.: 1
Tiefbau- und Verkehrsamt Steinplatz 1 99095 Erfurt TEL.: 0361/655-0			
Maßnahmebezeichnung:		Unterlagenbezeichnung:	
Komplexobjekt Sackgasse, Mittelgasse / STO Teilobjekt: Straßenbau		Begrünungsplan	
TVA-Objekt-Nr.: 66-1000-19		Projekt-Nr.: 585-20	Maßstab: 1 : 250
aufgestellt und geprüft:		bestätigt:	
Erfurt, den			
Abteilung Bau		prüfende Stelle / Fachabteilung / Fachamt	