


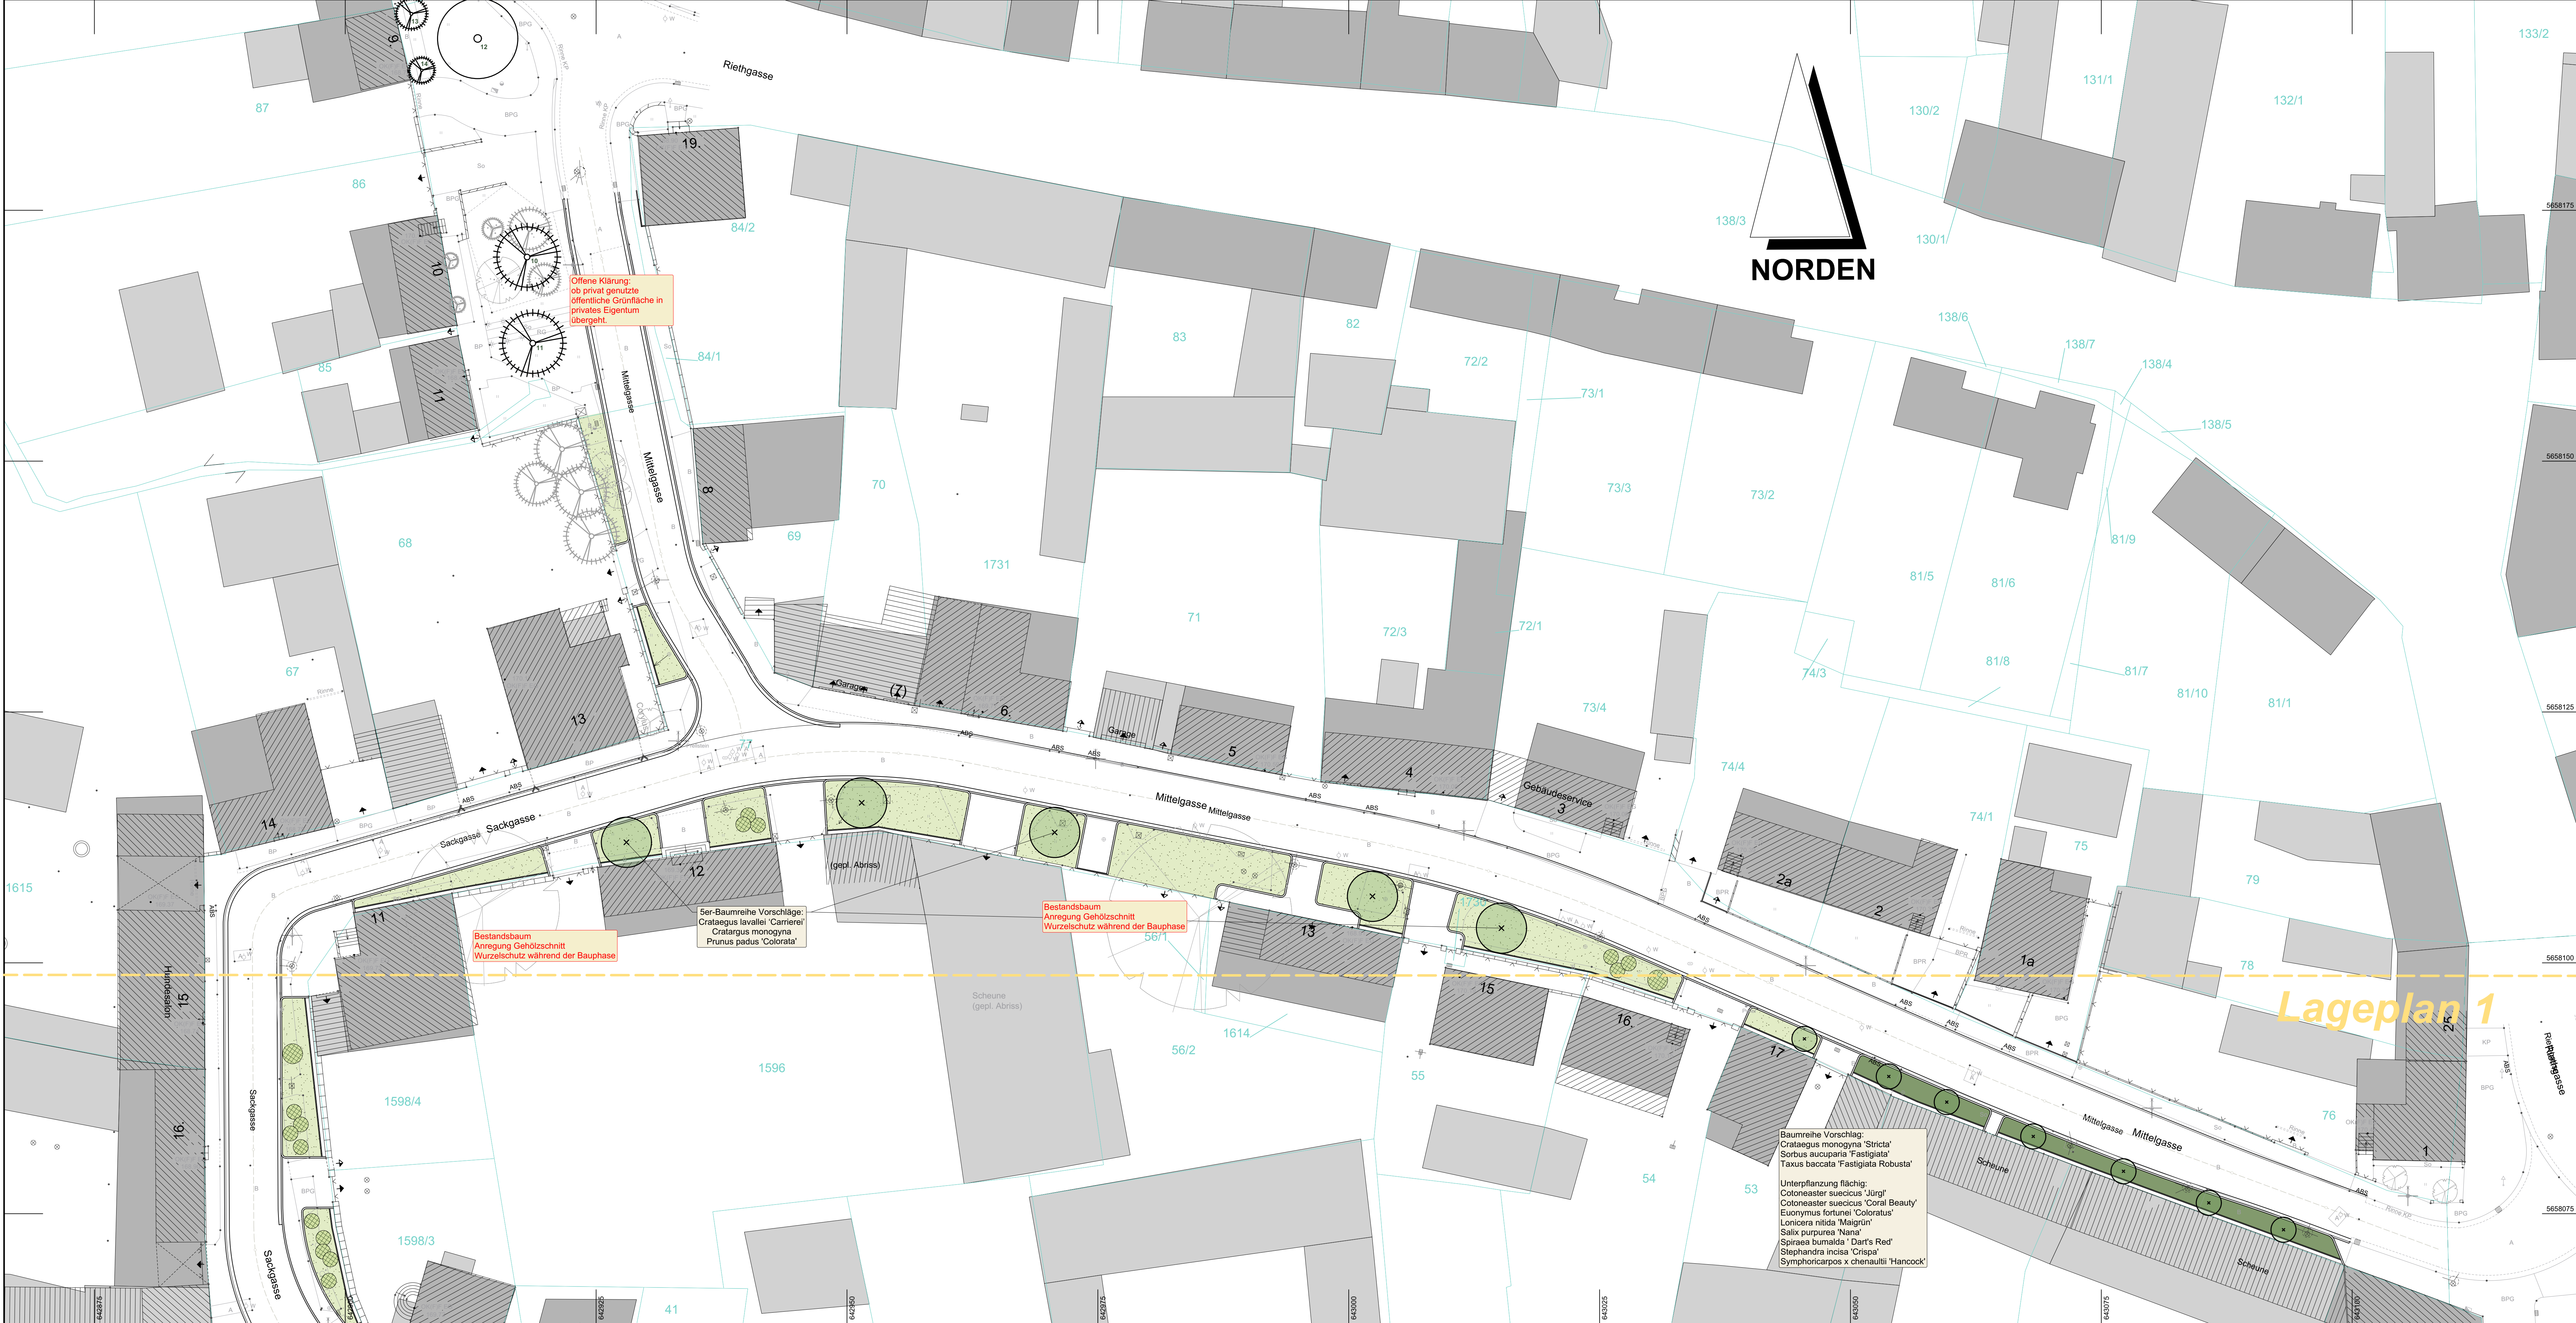

Zeichenerklärung

- Katastergrenzen
- Laubbaum Bestand im Plangebiet
- Gehölzbestand Laub-/ Nadelgehölze
- Gehölzbestand flächig Laub-/ Nadelgehölze
- Laubbaum Planung
- Solitärsträucher
- Strauchpflanzung flächig
- Rasenfläche Gebrauchsrasen RSM 2.2

Höhenbezug: DHHN16, Lagebezug: ETRS 89

Kartengrundlage: Amt für Geoinformation und Bodenordnung /  
Registrier-Nr. 62/01/142/2020

ENTWURFSPLANUNG

|   |             |          |         |
|---|-------------|----------|---------|
| Ingenieurbüro John & Stolze GmbH<br>Beratende Ingenieure<br>An der Klinge 7, 99095 Erfurt<br>Tel: 036204 / 73720-0<br>Fax: 036204 / 73720-9<br>Internet: www.john-stolze.de<br>E-Mail: ibj@john-stolze.de |             | Datum    | Zeichen |
|   | bearbeitet: | Sep. '22 | Sto.    |
|   | gezeichnet: |          | Re.     |
|   | geprüft:    |          |         |

|     |                  |         |
|-----|------------------|---------|
|     |                  |         |
|     |                  |         |
| Nr. | Art der Änderung | Datum   |
|     |                  | Zeichen |

|                                                                                              |  |                                              |  |
|----------------------------------------------------------------------------------------------|--|----------------------------------------------|--|
| Auftraggeber:                                                                                |  | Unterlage: 5                                 |  |
| Tiefbau- und Verkehrsamt<br>Stempel: 1<br>99085 Erfurt                                       |  | Blatt-Nr.: 1                                 |  |
| Maßnahmebezeichnung:<br>Komplexobjekt Sackgasse, Mittelgasse / STO<br>Teilobjekt: Straßenbau |  | Unterlagenbezeichnung:<br>Begrünungsplan     |  |
| TVA-Objekt-Nr.: 66-1000-19                                                                   |  | Projekt-Nr.: 585-20                          |  |
| aufgestellt und geprüft:                                                                     |  | bestätigt:                                   |  |
| Erfurt, den .....                                                                            |  |                                              |  |
| Abteilung Bau                                                                                |  | prüfende Stelle /<br>Fachabteilung / Fachamt |  |