



### Straßenquerschnitt Clara-Zetkin-Straße "Grüne Clara" Variante 1 Bau-km 0+153

Legende Flächenversiegelung	
	vollversiegelt
	teilversiegelt
	entsiegelt

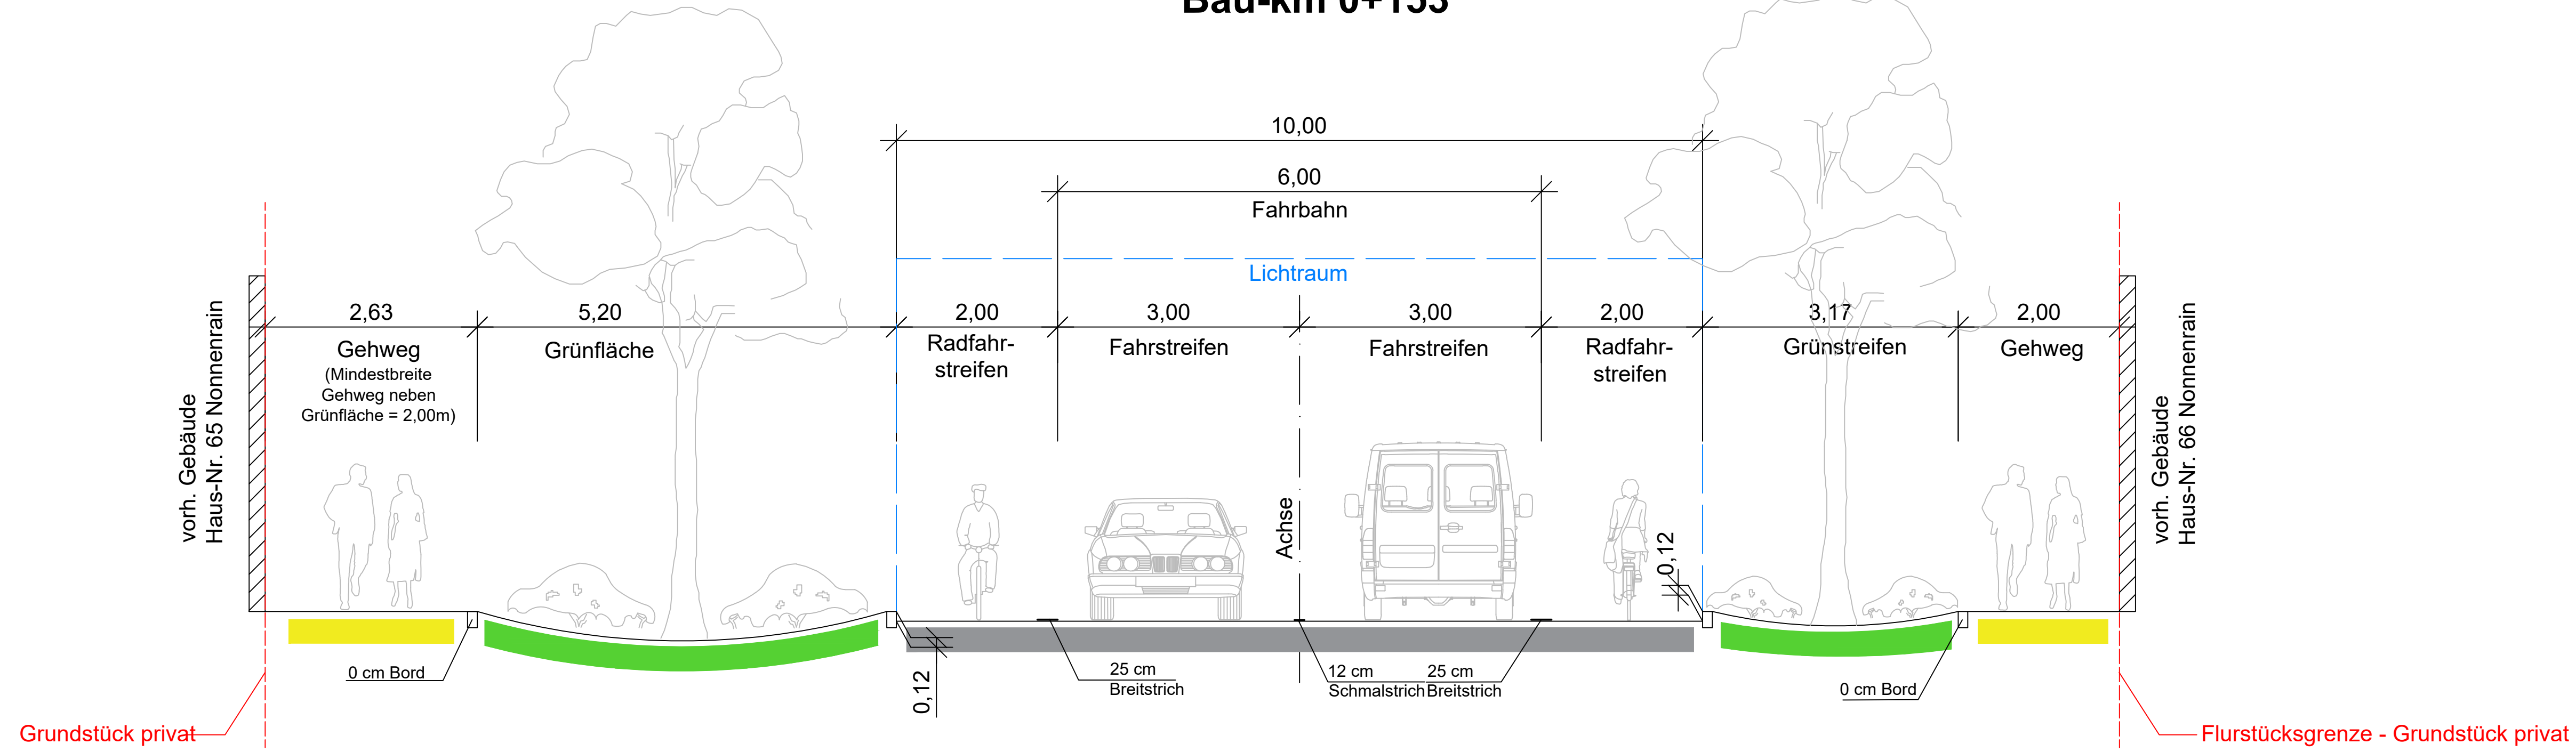

### Straßenquerschnitt Clara-Zetkin-Straße "Grüne Clara" Variante 1 Bau-km 0+790

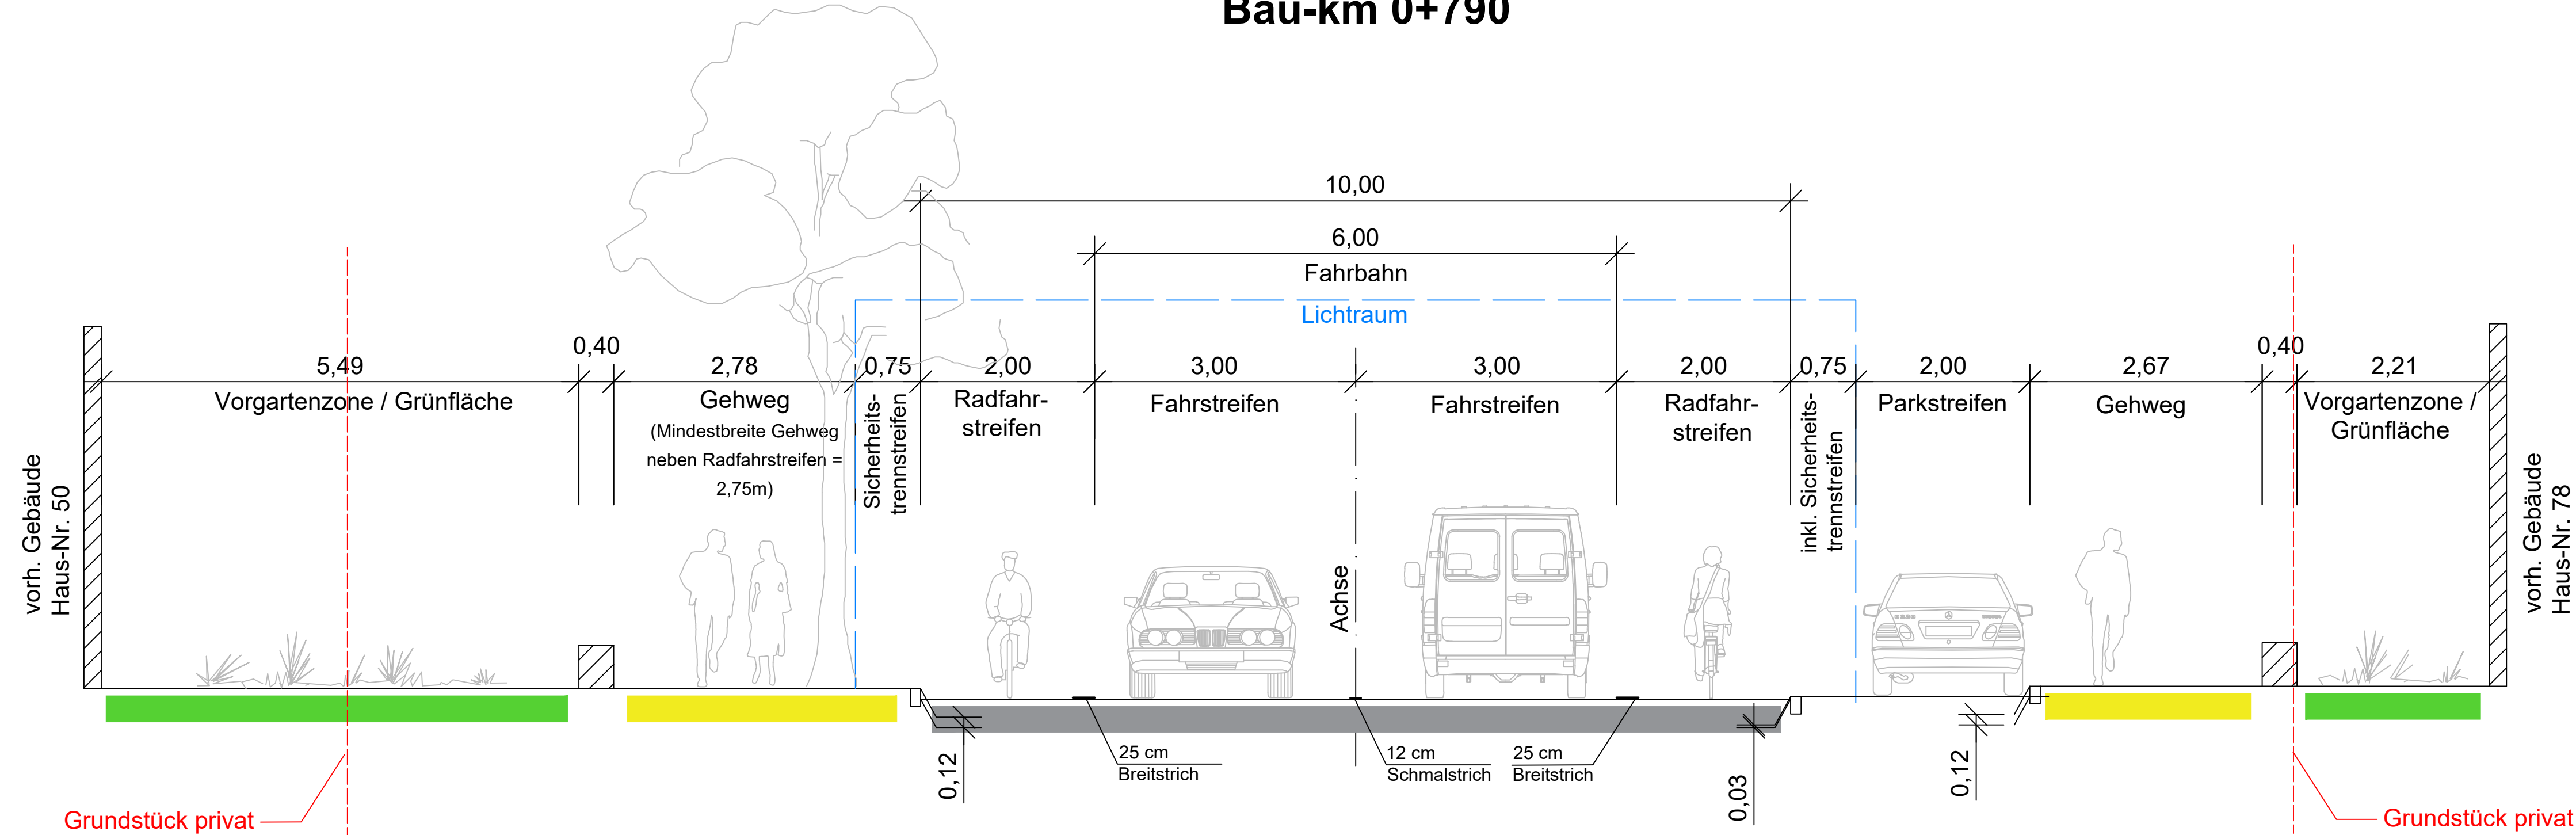

### Vorplanung

SETZPFANDT Beratende Ingenieure		Datum	Zeichen
bearbeitet:	08.03.2024	AK/HD	
gezeichnet:	08.03.2024	DJ	
geprüft:	08.03.2024	TE	

Nr.	Art der Änderung	Datum	Zeichen

Auftraggeber: <b>Erfurt</b> Tiefbau- und Verkehrsamt Steinplatz 1, 99085 Erfurt Tel.: 0361 / 655-0		Unterlage: 14.3 Blatt-Nr.: 1
Maßnahmebezeichnung: <b>Komplexprojekt "Grüne Clara"</b>		Unterlagenbezeichnung: Straßenquerschnitt Variante 1 Bau-km 0+153 und Bau-km 0+790
TVA-Projekt-Nr.: 100115	Projekt-Nr.: S22-021	Maßstab: 1: 50
aufgestellt und geprüft: Erfurt, den .....		bestätigt: Erfurt, den .....
Tiefbau- und Verkehrsamt Abteilung Bau		prüfende Stelle / Fachabteilung / Fachamt