



Straßenquerschnitt Clara-Zetkin-Straße "Grüne Clara" Variante 3 Bau-km 0+153

Legende Flächenversiegelung

- vollversiegelt
- teilversiegelt
- entsiegelt

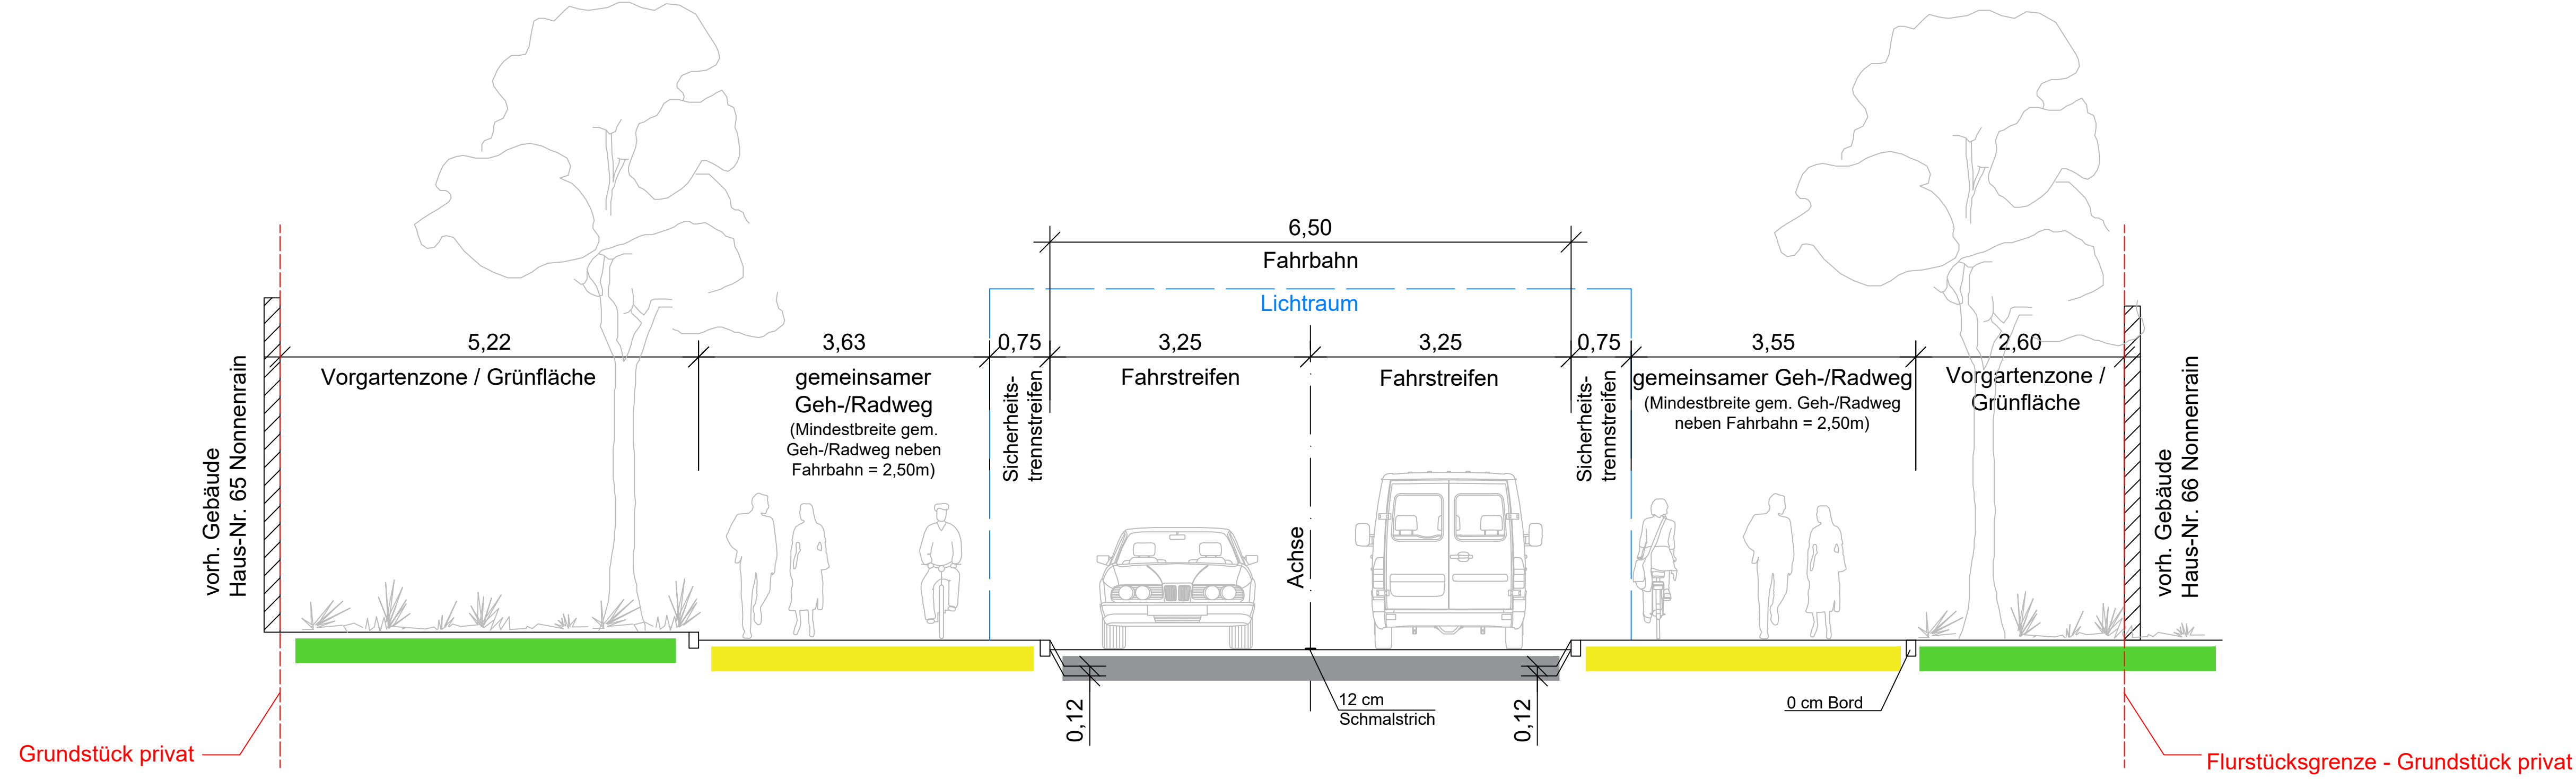

Straßenquerschnitt Clara-Zetkin-Straße "Grüne Clara" Variante 3 Bau-km 0+790

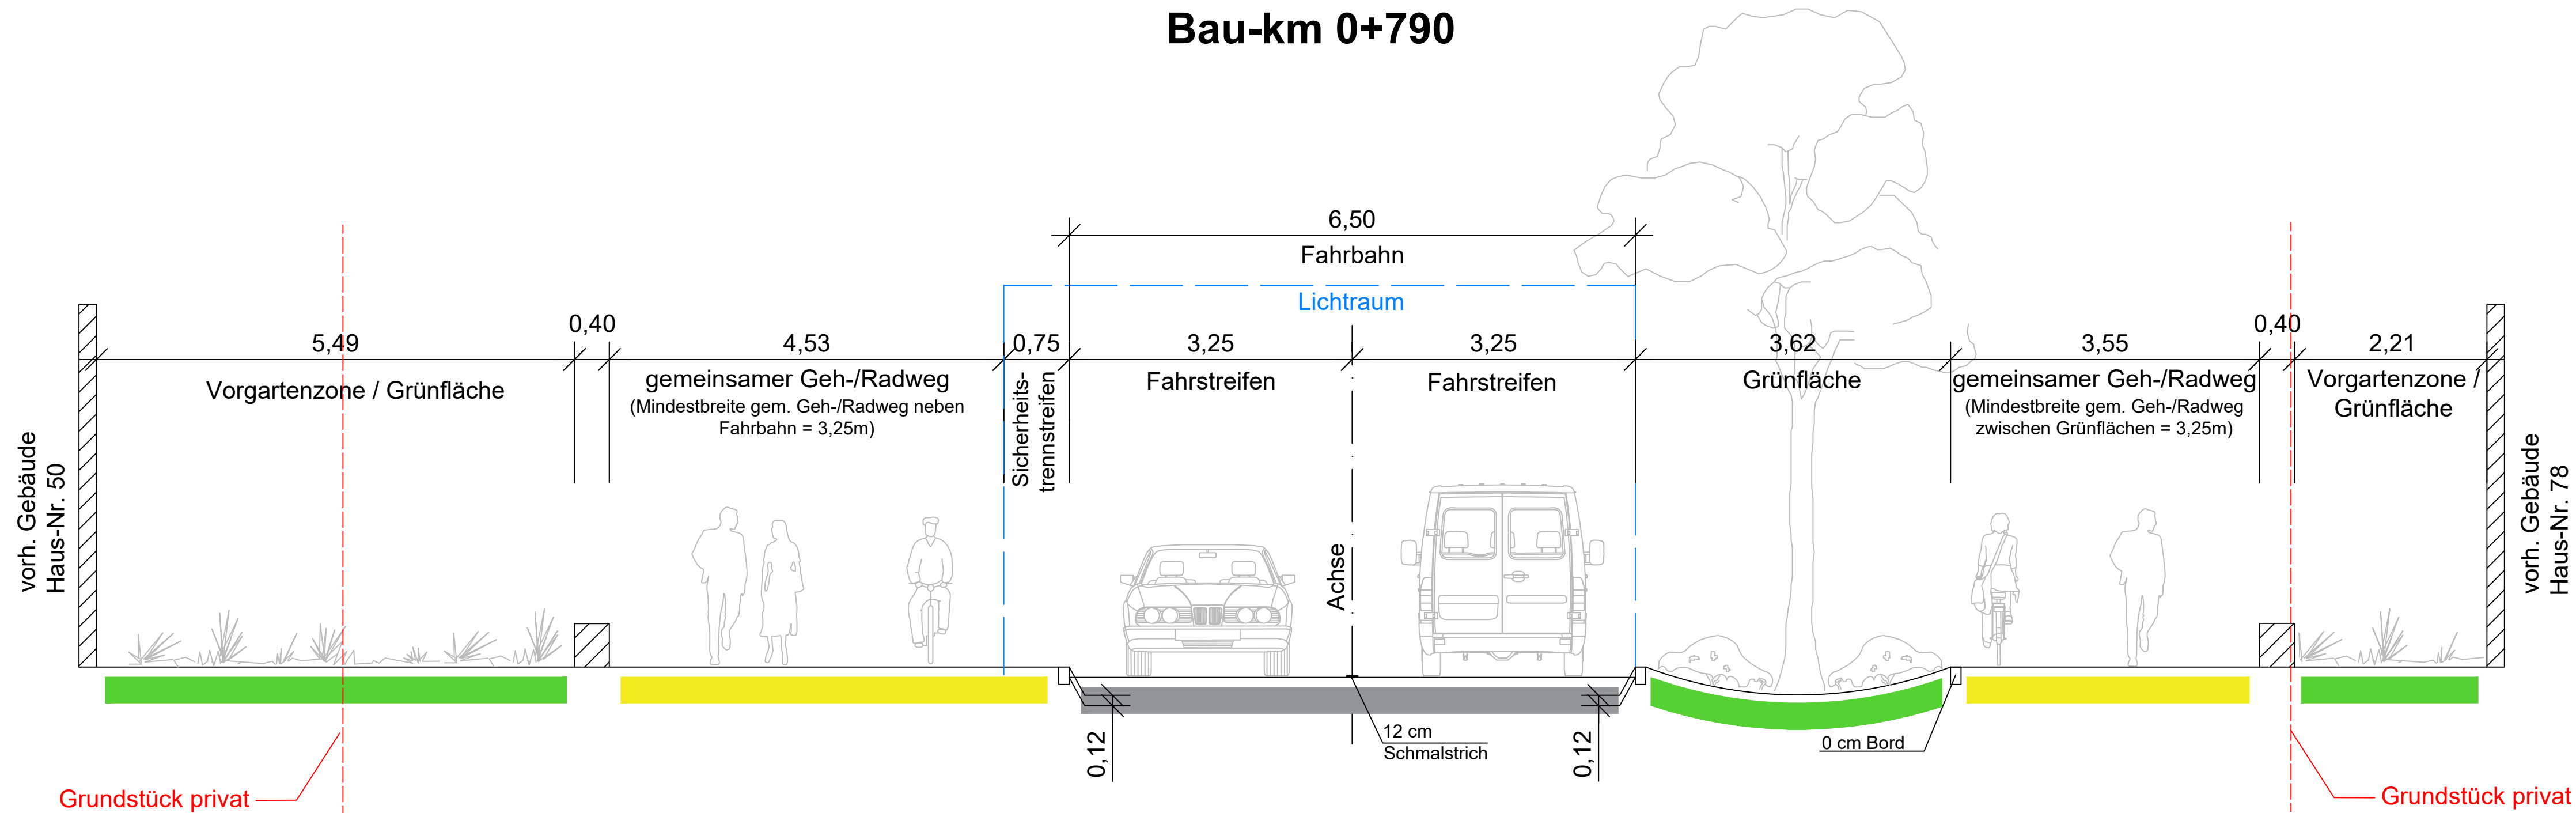

Vorplanung

 SETZPFANDT Beratende Ingenieure GmbH & Co.KG Carl-von-Ossietzky-Str. 67a, 99423 Weimar Tel.: 03643 415 78-0, Fax: 03643 415 78-65	Datum	Zeichen	
	bearbeitet:	08.03.2024	AK/HD
	gezeichnet:	08.03.2024	DJ
	geprüft:	08.03.2024	TE

Nr.	Art der Änderung	Datum	Zeichen

Auftraggeber: Erfurt LANDESHAUPTSTADT THÜRINGEN Stadtverwaltung	Unterlage: 14.3 Blatt-Nr.: 2	Maßnahmebezeichnung: Komplexprojekt "Grüne Clara"
TVA-Projekt-Nr.: 100115 Projekt-Nr.: S22-021		Unterlagenbezeichnung: Straßenquerschnitt Variante 3 Bau-km 0+153 und Bau-km 0+790
aufgestellt und geprüft: Erfurt, den		Maßstab: 1: 50 bestätigt: Erfurt, den
Tiefbau- und Verkehrsamt Abteilung Bau		prüfende Stelle / Fachabteilung / Fachamt