



**Straßenquerschnitt Clara-Zetkin-Straße
"Grüne Clara"
Variante 4.2
Bau-km 0+153**

Legende Flächenversiegelung

- vollversiegelt
- teilversiegelt
- entsiegelt

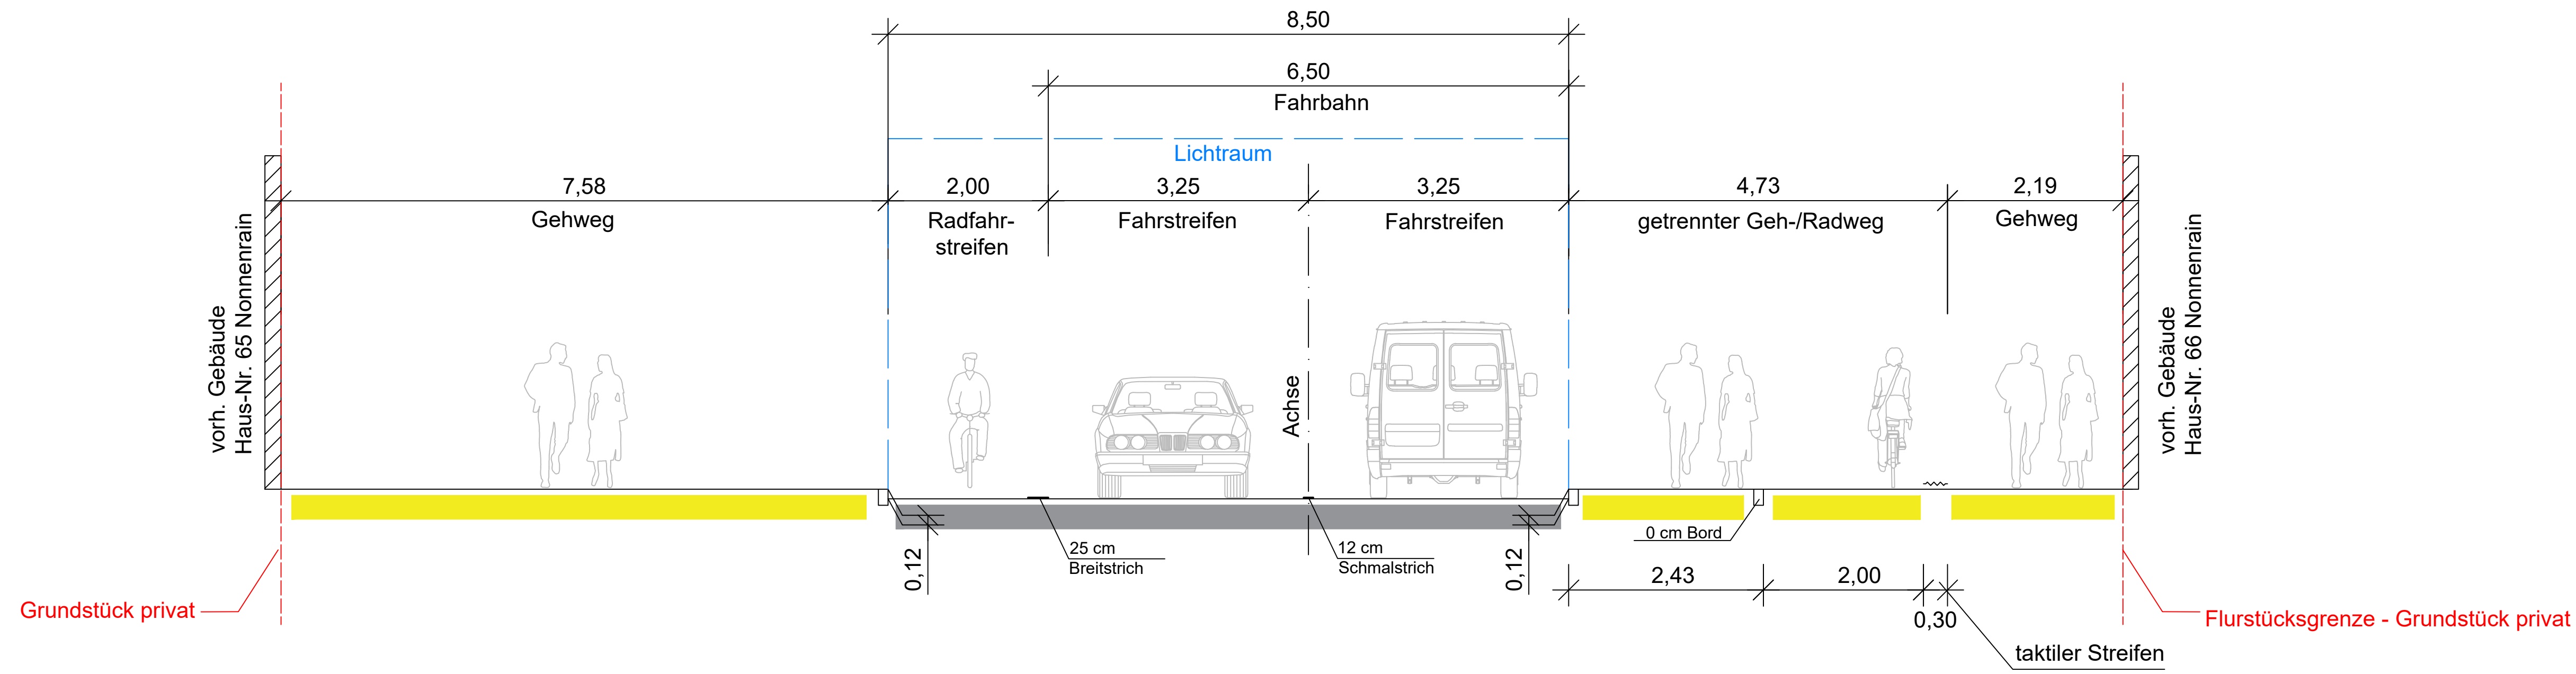

**Straßenquerschnitt Clara-Zetkin-Straße
"Grüne Clara"
Variante 4.2
Bau-km 0+790**

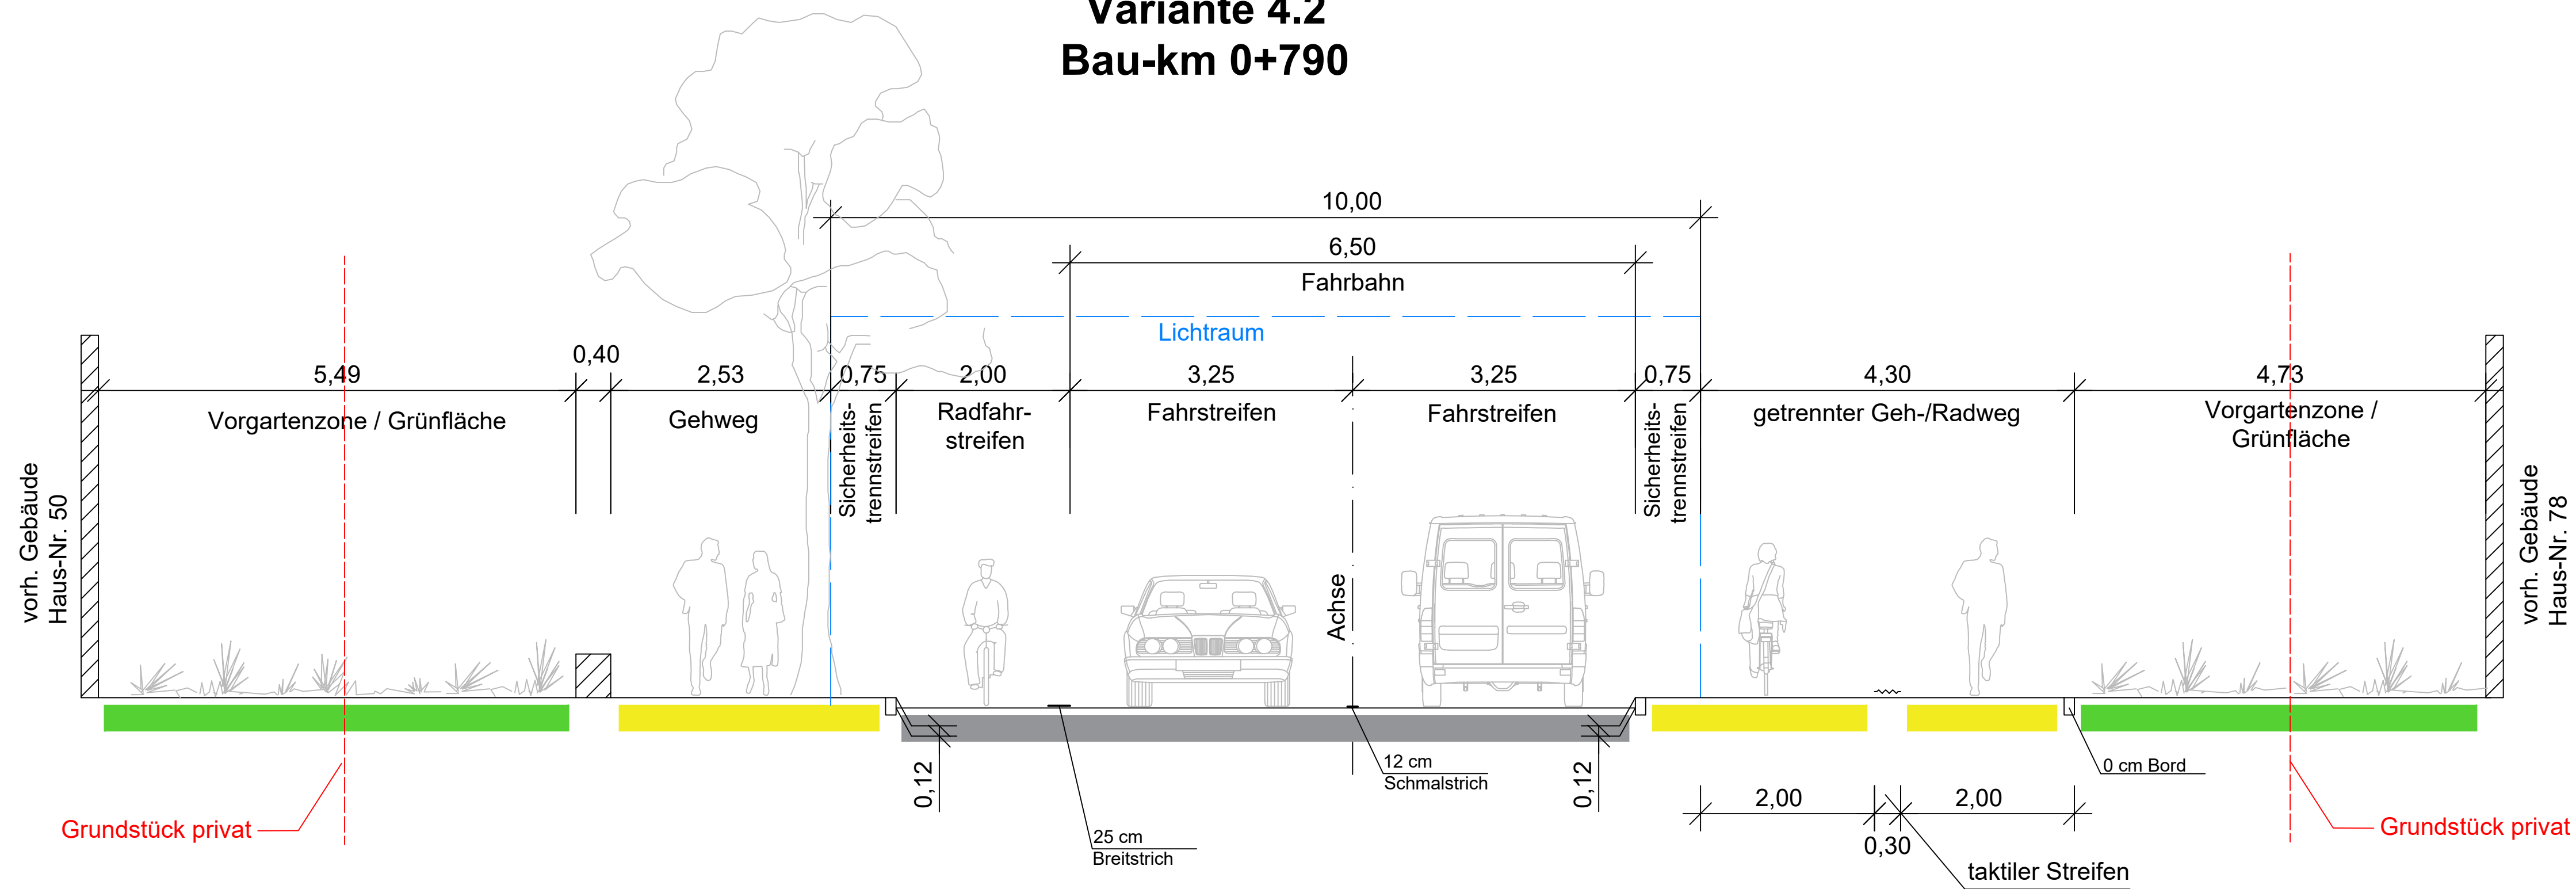

Vorplanung

 <p>SETZPFANDT Beratende Ingenieure GmbH & Co.KG Carl-von-Ossietzky-Str. 67a, 99423 Weimar Tel.: 03643 415 78-0, Fax: 03643 415 78-65</p>		Datum	Zeichen
	bearbeitet:	08.03.2024	AK/HD
	gezeichnet:	08.03.2024	DJ
	geprüft:	08.03.2024	TE

Nr.	Art der Änderung	Datum	Zeichen

Auftraggeber:  <p>Tiefbau- und Verkehrsamt Steingplatz 1, 99085 Erfurt Tel.: 0361 / 655-0</p>	Unterlage: 14.3 Blatt-Nr.: 3	
Maßnahmebezeichnung: Komplexprojekt "Grüne Clara"		Unterlagenbezeichnung: Straßenquerschnitt Variante 4.2 Bau-km 0+153 und Bau-km 0+790
TVA-Projekt-Nr.: 100115	Projekt-Nr.: S22-021	Maßstab: 1: 50
aufgestellt und geprüft: Erfurt, den		bestätigt: Erfurt, den
Tiefbau- und Verkehrsamt Abteilung Bau		prüfende Stelle / Fachabteilung / Fachamt