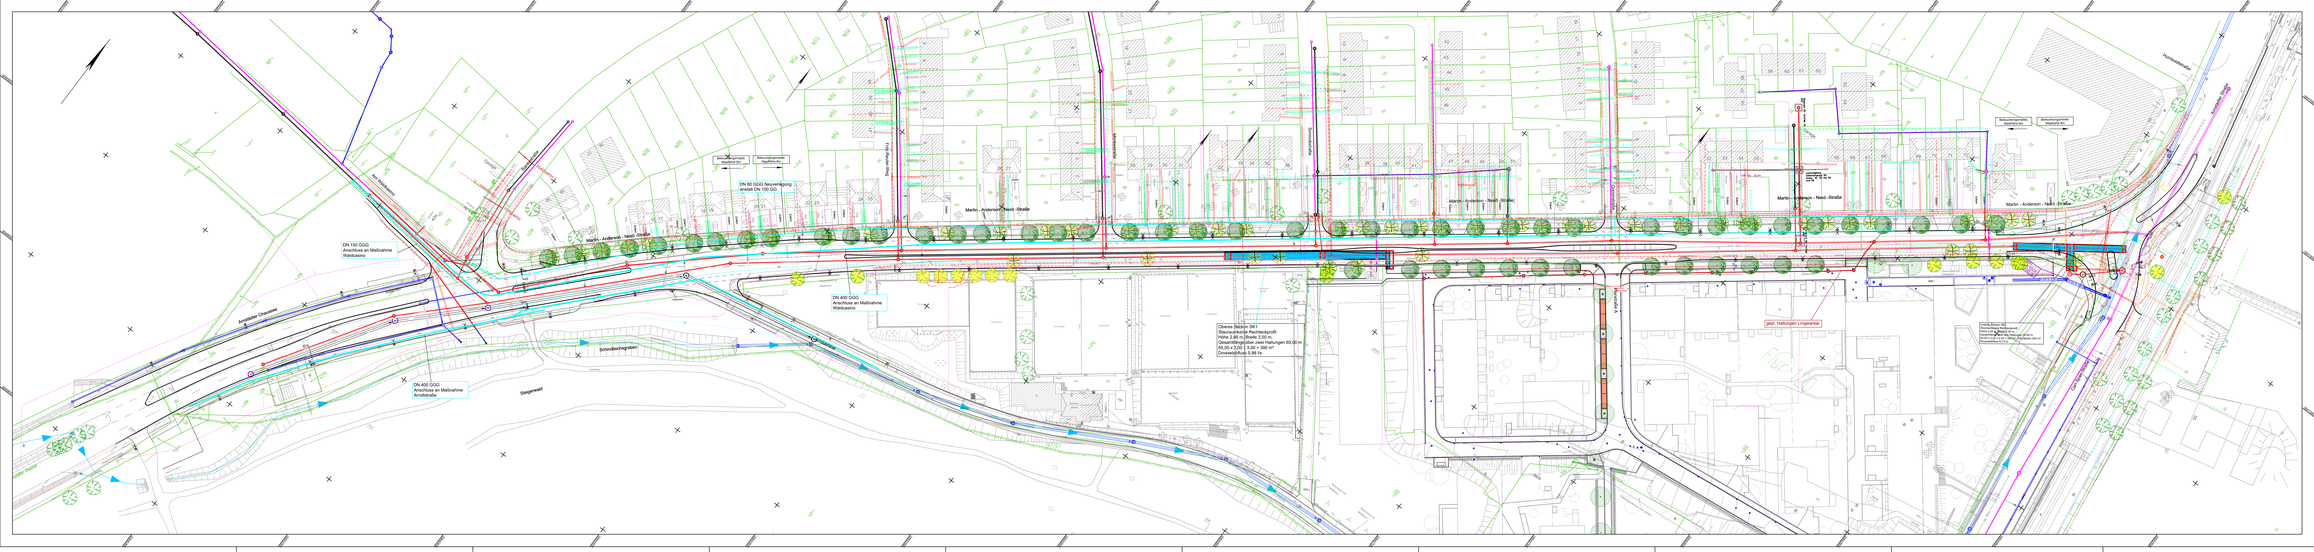
Martin - Anderson - Nexö - Straße
Schrankenanlagen
DN 150 GGG
Anschluss an Maßnahme
DN 80 GGG Neuverlegung
anstatt DN 150 GG
DN 400 GGG
Anschluss an Maßnahme
Anschluss an Maßnahme
Arndtstraße
Oberes Niveau SK1
Stauraumkanal Rechteckprofil
Drosselabfluß: 5,88 l/s
