

VORENTWURF VARIANTE 1

Doppelstandort Gemeinschaftsschule 10 & Förderzentrum 5
Erfurt - Freiflächengestaltung



Kletterstruktur



Tic-Tac-Toe




Fahrradüberdachung



Fingerlabyrinth



Kugellabyrinth

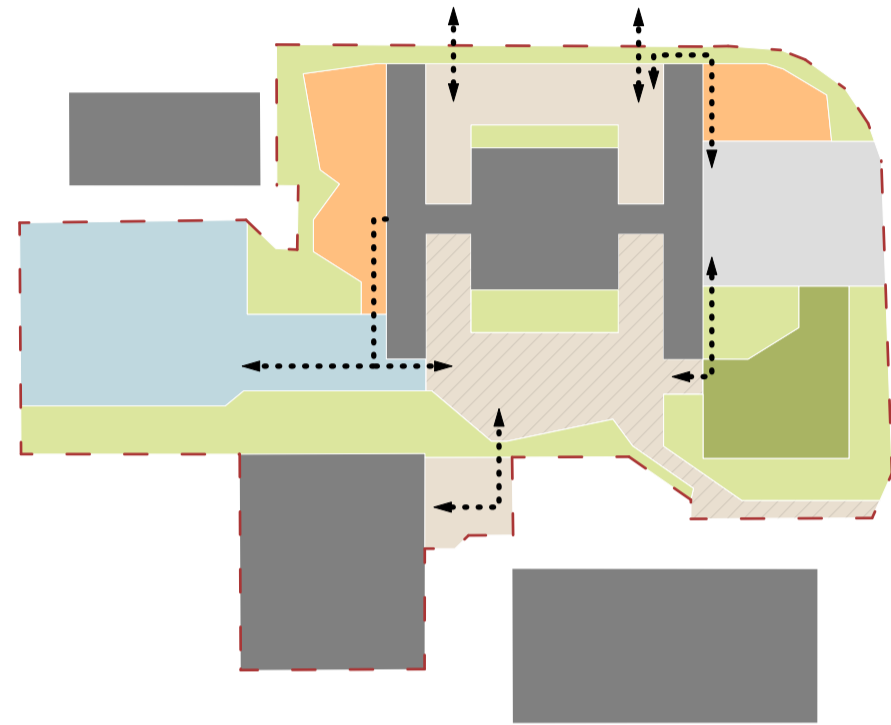

PIKTOGRAMM FLÄCHENZUORDNUNG
M 1:1.500



VORENTWURF
M 1:500



Boulderfelsen



Natürliche Gestaltung des Gesamtgeländes



Sportanlagen



Sitzstufen



Sitzgruppen



Tischtennis



Grünes Klassenzimmer

10.04.2024

PHASE	Vorentwurf	DATEINAME	2024-03-28_EGF_Variante 1.vwx
ADRESSE	Berliner Str. 1 +1a 99091 Erfurt	VORHABEN	Doppelstandort Gemeinschaftsschule 10 & Förderzentrum 5 Freianlagen
BAUHERR	Stadtverwaltung Erfurt Amt für Gebäudemanagement	Löberwallgraben 19 + 20 99096 Erfurt	Planungsphase LP2 - Vorentwurf
PLANINHALT	Lageplan Freianlagen Vorentwurf Variante 1	PLANVERFASSER	EVERGREEN. LANDSCHAFTSARCHITEKTEN
		MASZSTAB	1 : 500
		GEZEICHNET	BOR
		BLATTGRÖSSE	60x50cm
		STAND	10.04.2024
		GEPRÜFT	SEI
		PLANNUMMER	LGP05
		Tel.: Schweriner Straße 50a . 01067 Dresden	
		Fax: Tel 0351- 329 751 52	
		E-Mail: info@evergreening.de	

VORENTWURF VARIANTE 2

Doppelstandort Gemeinschaftsschule 10 & Förderzentrum 5
Erfurt - Freiflächengestaltung



Grünes Klassenzimmer




Hüpfspiele im Bodenbelag



Fahrradüberdachung



Kletterstruktur

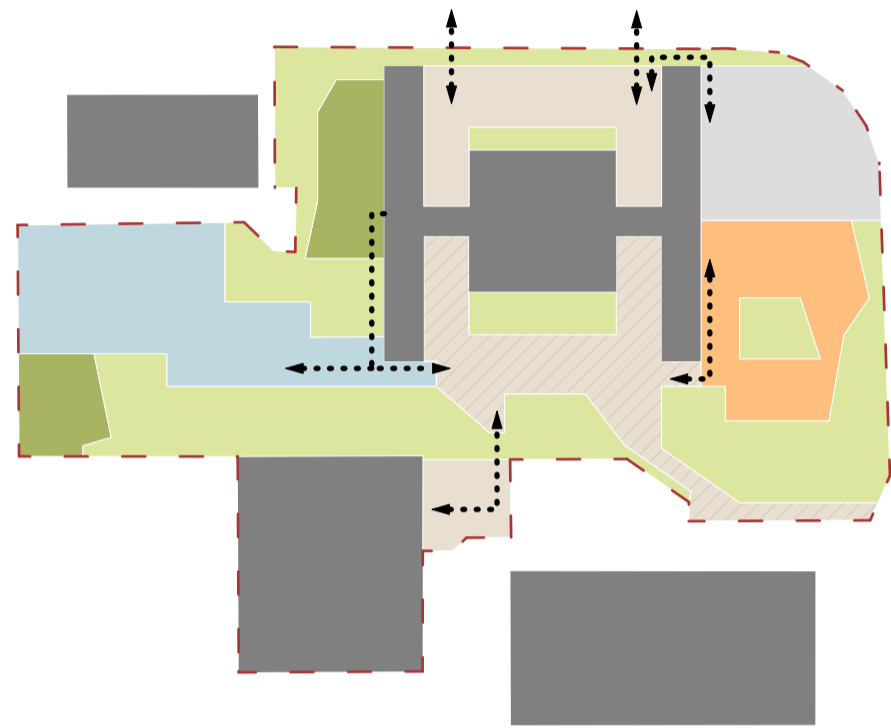

PIKTOGRAMM FLÄCHENZUORDNUNG
M 1:1.500



Natürliche Gestaltung des Gesamtgeländes



VORENTWURF
M 1:500



Sportanlagen



Pavillon



Sitzgruppen



Tischtennis



Boulderfelsen

10.04.2024

PHASE	Vorentwurf	DATEINAME	2024-04-04_EGF_Variante 2.vwx
ADRESSE	Berliner Str. 1 +1a 99091 Erfurt	VORABEN	Doppelstandort Gemeinschaftsschule 10 & Förderzentrum 5 Freianlagen
BAUHERR	Stadtverwaltung Erfurt Amt für Gebäudemanagement	Löberwallgraben 19 + 20 99096 Erfurt	Planungsphase LP2 - Vorentwurf
PLANINHALT	Lageplan Freianlagen Vorentwurf Variante 2	PLANVERFASSER	EVERGREEN. LANDSCHAFTSARCHITEKTEN
		MASZSTAB	1 : 500
		GEZEICHNET	BOR
		BLATTGRÖSSE	60x50cm
		STAND	10.04.2024
		GEPRÜFT	SEI
		PLANNUMMER	LGP06
		Tel:	Schweriner Straße 50a . 01067 Dresden
		Fax:	Tel 0351- 329 751 52
		E-Mail:	info@evergreening.de

VORENTWURF VARIANTE 3


Doppelstandort Gemeinschaftsschule 10 & Förderzentrum 5
Erfurt - Freiflächengestaltung




Sportanlagen




Tischtennis

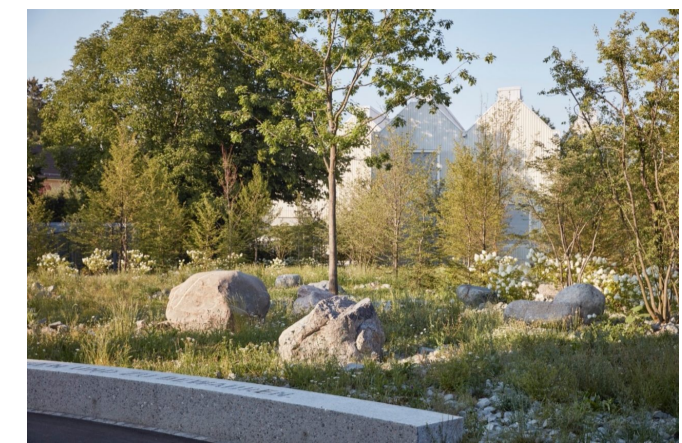

Natürliche Gestaltung des Gesamtgeländes

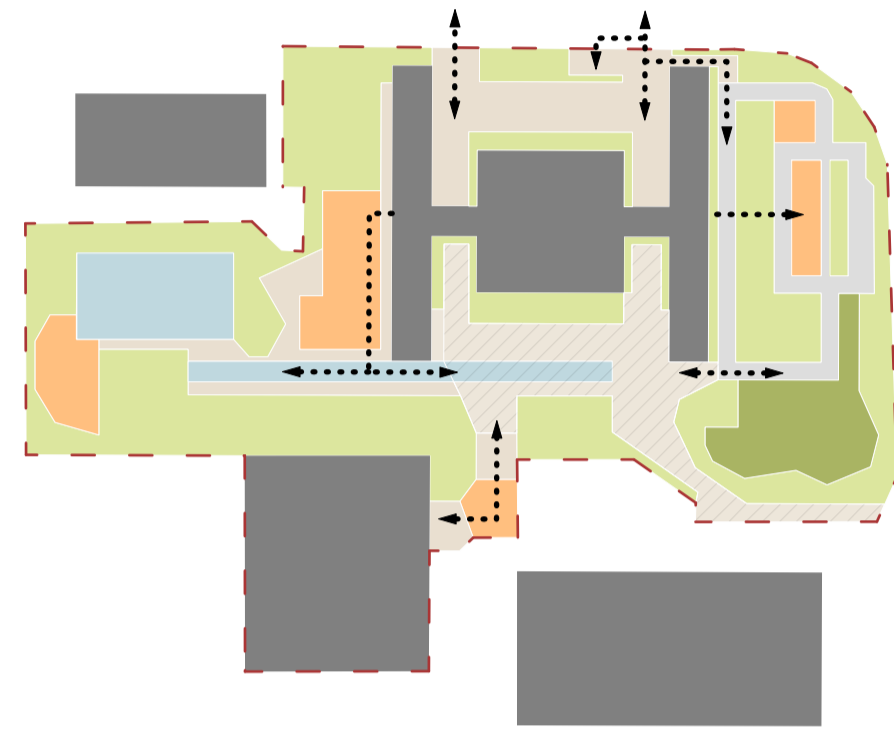

PIKTOGRAMM FLÄCHENZUORDNUNG
M 1:1.500

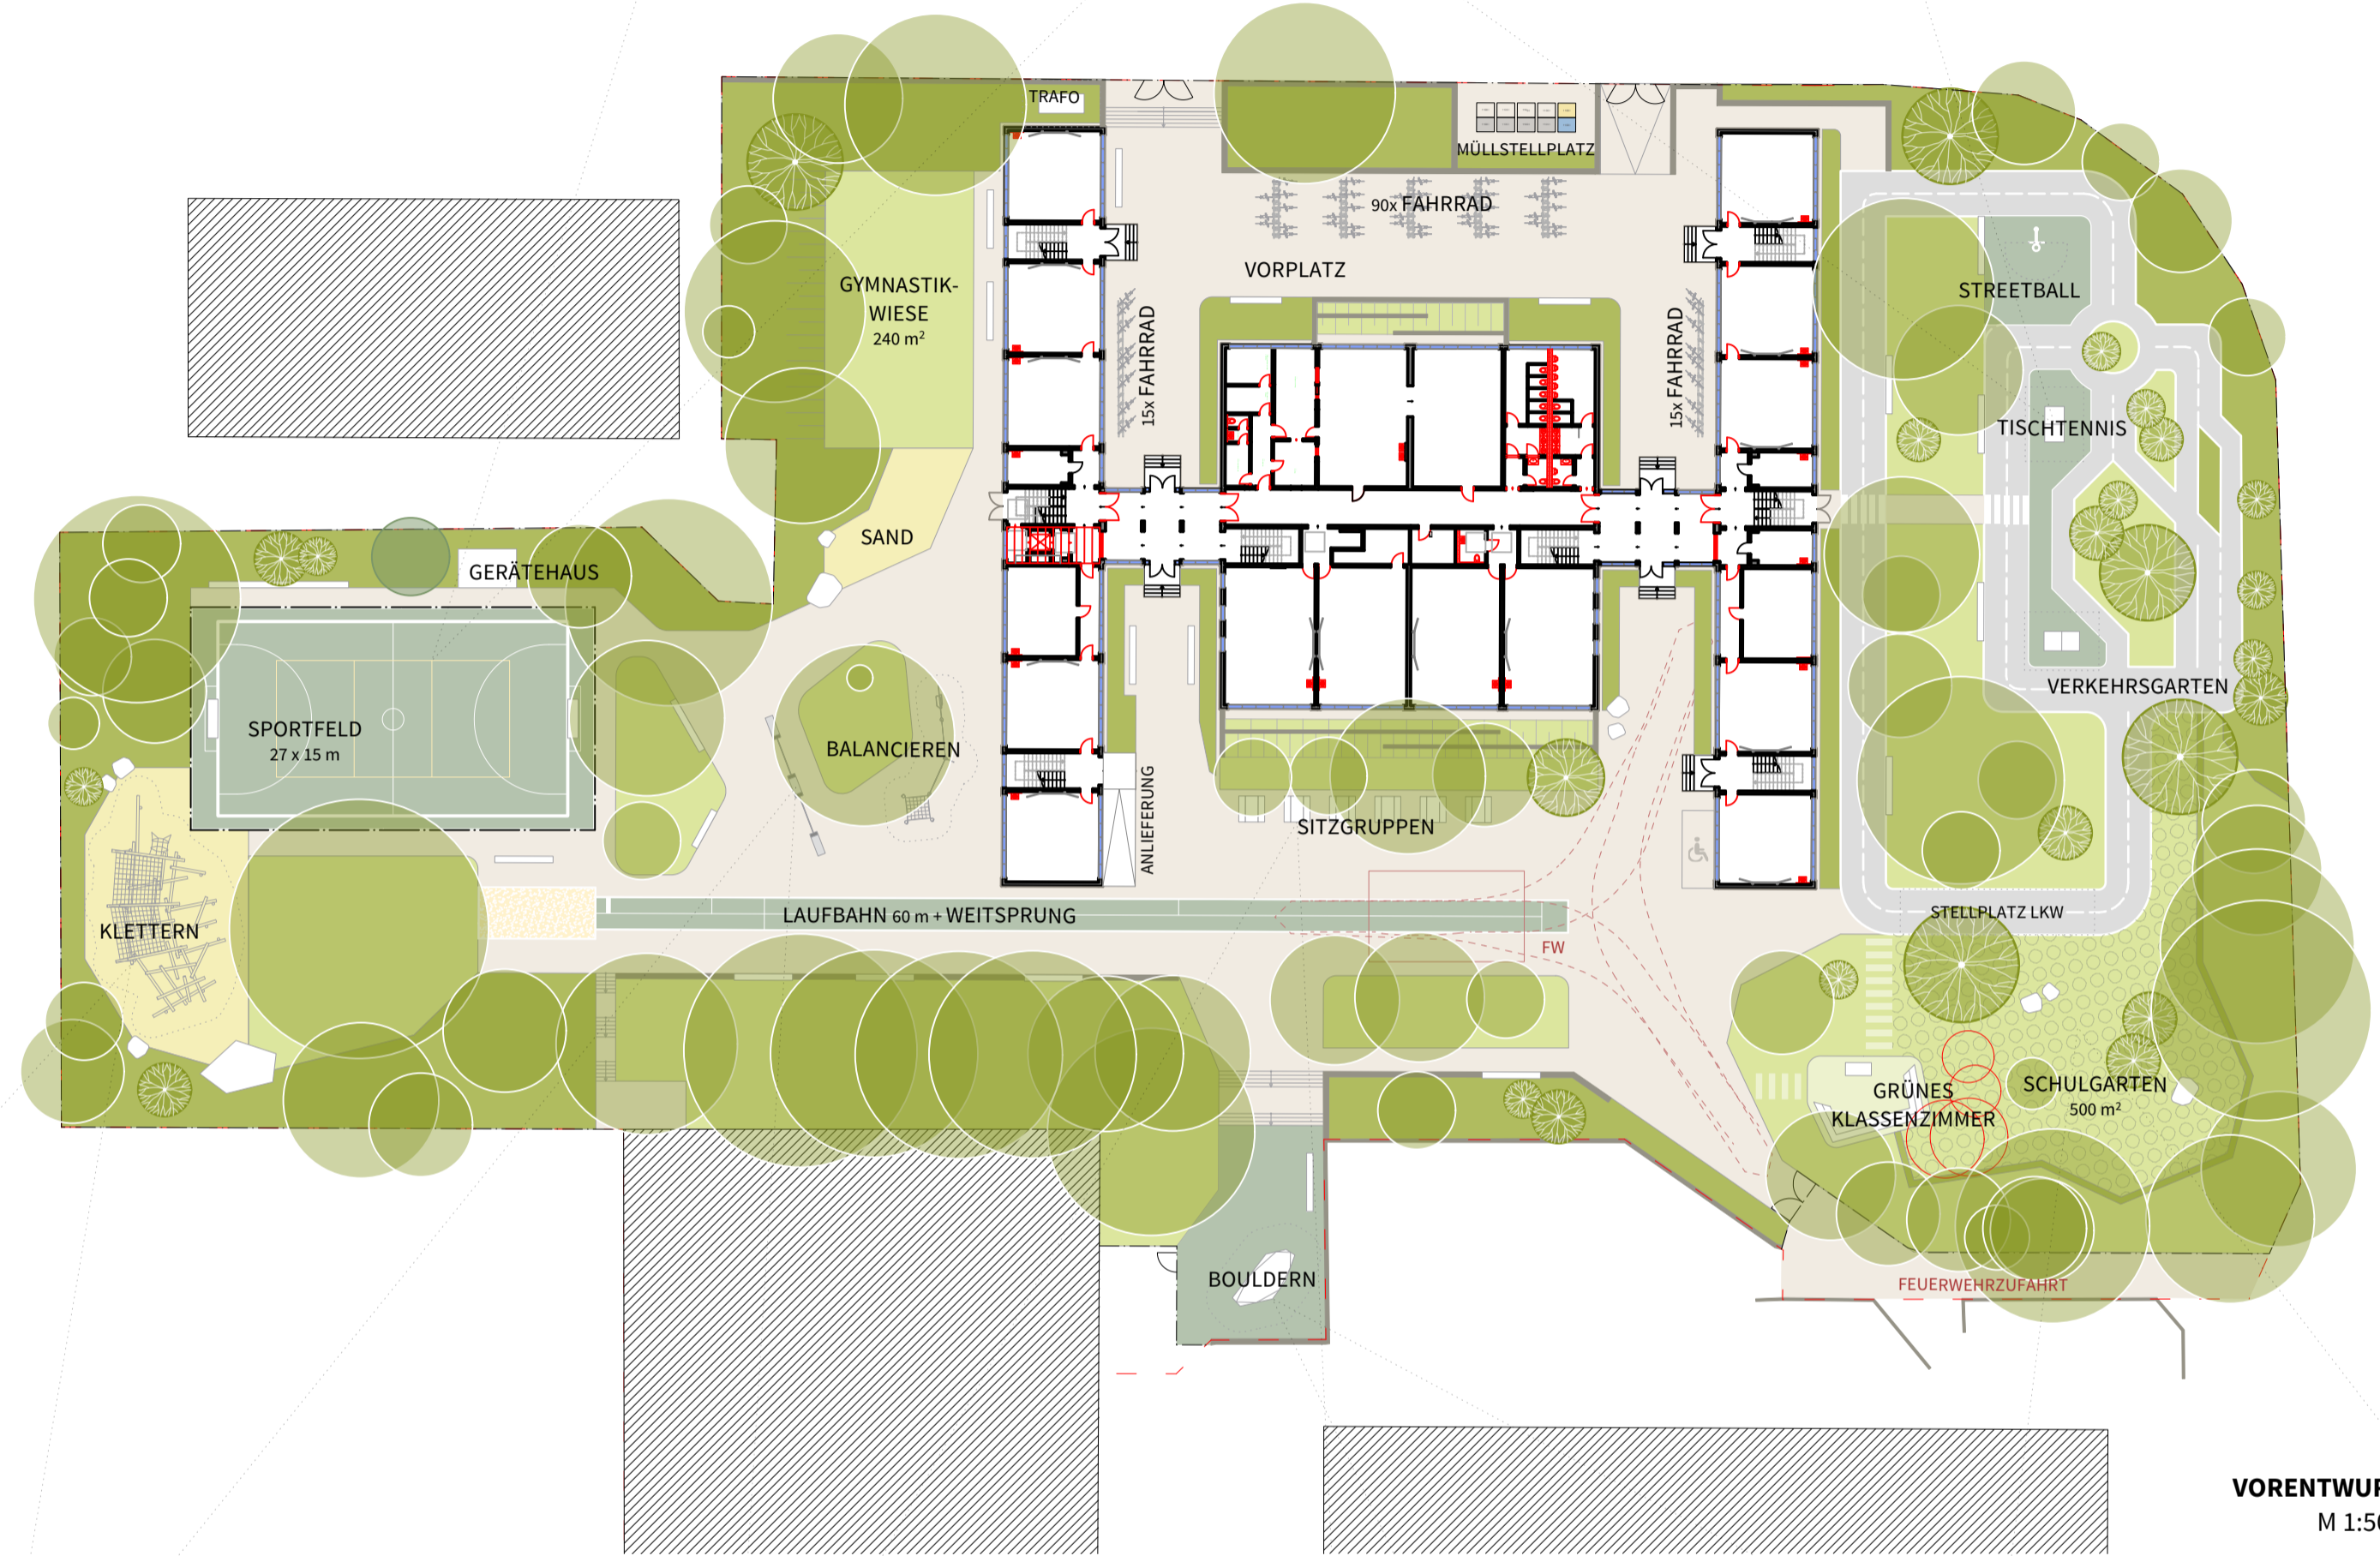

VORENTWURF
M 1:500



Kletterstruktur



Slackline / Balancieren



Sitzgruppen



Boulderfelsen



Grünes Klassenzimmer

10.04.2024

PHASE	Vorentwurf	DATEINAME	2024-04-10_EGF_Variante 3.vwx	
ADRESSE	Berliner Str. 1 +1a 99091 Erfurt	VORHABEN	Doppelstandort Gemeinschaftsschule 10 & Förderzentrum 5 Freianlagen	
BAUHERR	Stadtverwaltung Erfurt Amt für Gebäudemanagement	Löberwallgraben 19 + 20 99096 Erfurt	Planungsphase	LP2 - Vorentwurf
PLANINHALT	Lageplan Freianlagen Vorentwurf Variante 3	PLANVERFASSER	MASZSTAB 1 : 500	STAND 10.04.2024
		EVERGREEN. LANDSCHAFTSARCHITEKTEN	GEZEICHNET KRÜ	GEPRÜFT SEI
		Tel.: Schweriner Straße 50a . 01067 Dresden Fax: Tel 0351- 329 751 52 E-Mail: info@evergreening.de	BLATTGRÖSSE 60x50cm	PLANNUMMER LGP07