


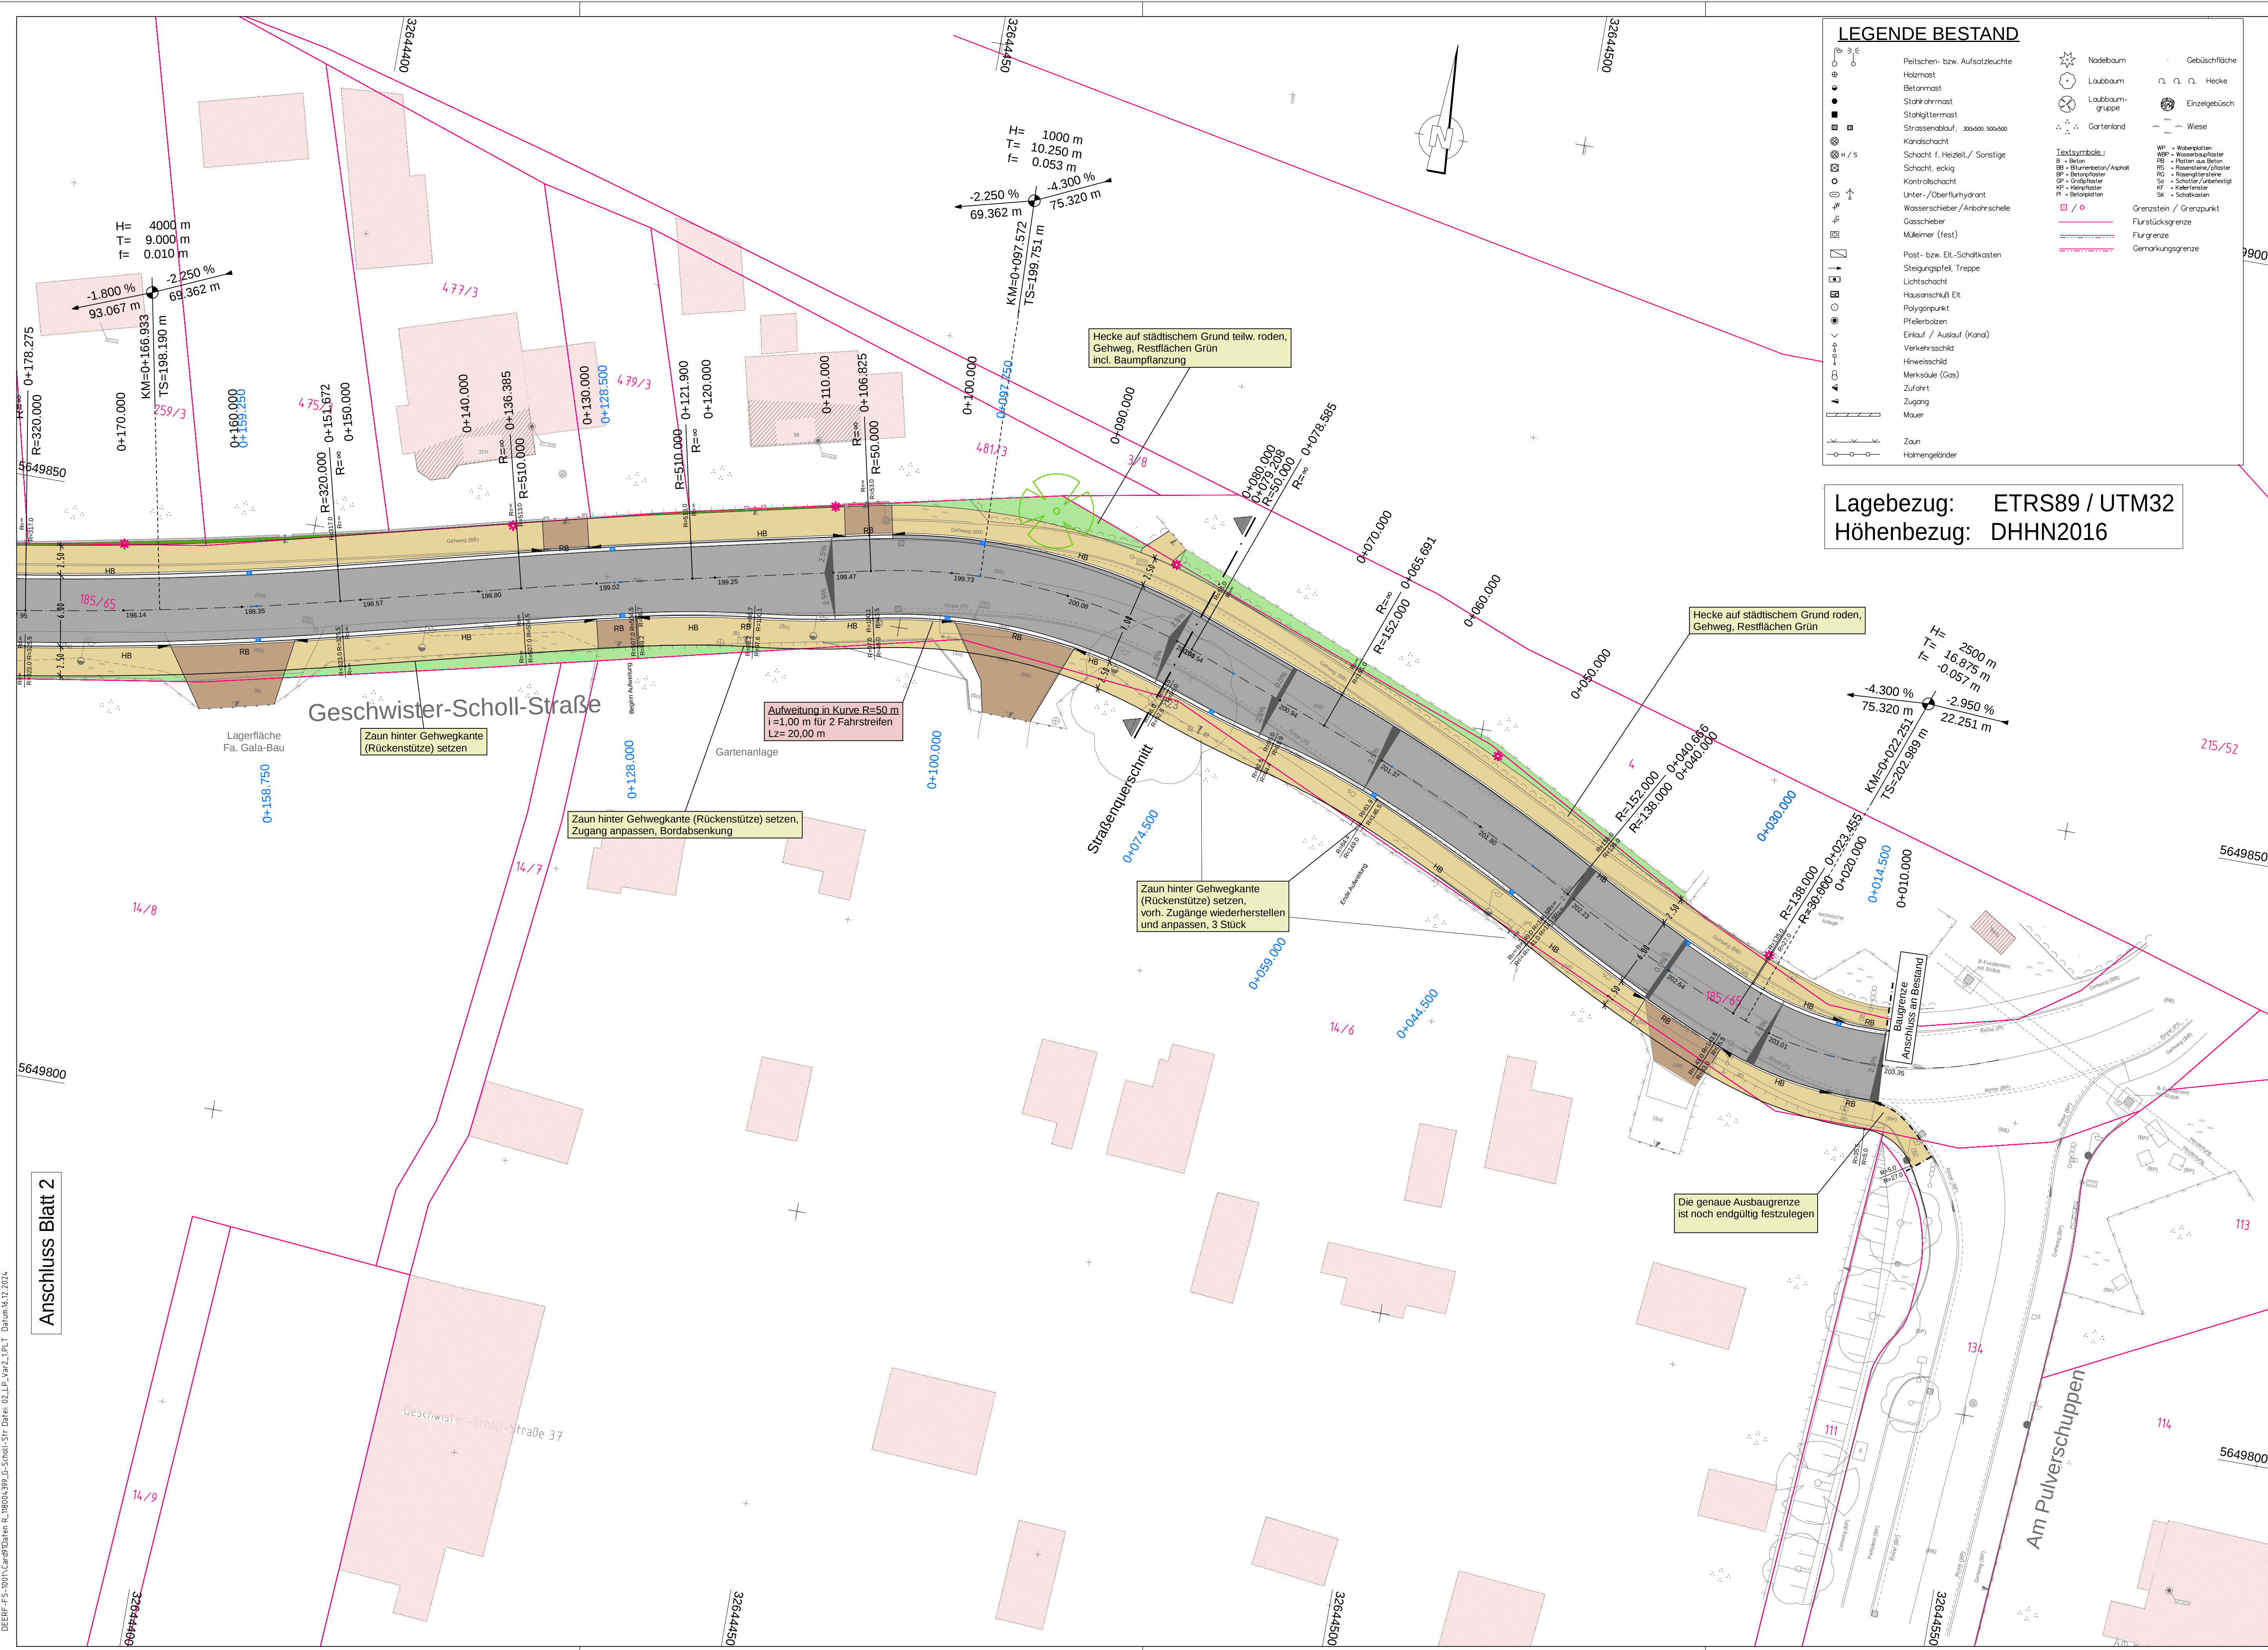

LEGENDE BESTAND

- Pelchen- bzw. Aufsatzleuchte
- Laubbaum
- Betonmast
- Stahlrohrmast
- Strassenaufbau, soase, soase
- Kandtschicht
- Schacht f. Hebel-/ Sonstige
- Kantenschicht
- Unter-/Oberflurhydrant
- Wasserschlepper / Antriebschelle
- Gasschieber
- Mülleimer (fest)
- Post- bzw. El.-Schaltkasten
- Steigungspeil, Treppe
- Lichtschacht
- Hausanschluß Elt
- Polygonpunkt
- Pfeilerbohlen
- Einlauf / Auslauf (Kand)
- Verkehrsschild
- Hinweisschild
- Merksäule (Gas)
- Zufahrt
- Zugang
- Mauer
- Zaun
- Holzmengelanforder
- Nadelbaum
- Laubbaum
- Laubbaumgruppe
- Gartenland
- Textsymbole:
 - B = Beton
 - BB = Baumstumpf / Asphalt
 - BP = Betonpflaster
 - CP = Geröllpflaster
 - KP = Kiespflaster
 - P = Betonpflaster
- Grenzstein / Grenzpunkt
- Flurabzugsgrenze
- Flurgrenze
- Gemarkungsgrenze
- Gebüschfläche
- Hecke
- Einzelgebüsch
- Wiese
- WP = Wappenstein
- WPB = Wappensteinbohle
- RB = Rasterstein / Plaster
- RS = Rasterstein / Plaster
- RS = Rasterstein / Plaster
- KS = Kiesstein
- SK = Schotter

Lagebezug: ETRS89 / UTM32
Höhenbezug: DHHN2016

LEGENDE PLANUNG

- Fahrbahn - Asphaltbauweise - mit Bordrinne aus Rinnenpflaster, 2-zeilig
- Gehweg - Pflasterbauweise -
- Grundstückzufahrt - Pflasterbauweise -
- Nebenfläche / Grünfläche
- Nebenfläche / Hinterpflasterung
- Großpflaster Naturstein, B=0,50 m
- Nebenfläche Kalkschotter
- Anpassung Gehweg mit vorh. Pflaster
- Neigungsbruchpunkt mit Angabe von Gefälle (-) und Steigung (+) in Prozent, Länge der Strecke und Halbmesser
- Gradiententiefpunkt / Gradientenhochpunkt
- Querneigung
- geplante Deckenhöhe
- Straßenablauf 30 x 50 cm, Unterteil aus Kunststoff, Aufsatz Klasse D400
- geplanter Leuchtenstandort

1 2

VORPLANUNG KSD 2533/24 Anlage 2.3_Lageplan Var2-1

Planungsbüro: AFRY AFRY Deutschland GmbH Dittelsdorfer Grenze 3, 99099 Erfurt Telefon: 0361 486-0 Fax: 0361 486-121 E-Mail: contact.erfurt@afry.com <i>Erfurt, den 13.12.2024</i>	Datum	Zeichen
	bearbeitet:	12/2024 Rie
	gezeichnet:	12/2024 Rie
	geprüft:	12/2024 <i>af</i>

Nr.	Art der Änderung	Datum	Zeichen

Auftraggeber: Erfurt LANDESHAUPTSTADT THÜRINGEN Stadtverwaltung Tiefbau- und Verkehrsamt Steinplatz 1 99085 Erfurt TEL.: 0361/655-0		Unterlage: 5.2 Blatt-Nr.: 1
Maßnahmebezeichnung: KRV_Geschwister-Scholl-Straße Süd_Kop Objektplanung Verkehrsanlagen		Unterlagenbezeichnung: Lageplan 1 - Var. 2 Achse 20
TVA-Objekt-Nr. 100053 aufgestellt und geprüft Erfurt, den	Projekt-Nr.: AN: 118004399 Maßstab: Maßstab bestätigt: Erfurt, den	Tiefbau- und Verkehrsamt Abteilung Bau Tiefbau- und Verkehrsamt Abteilung Straße/Brücke