


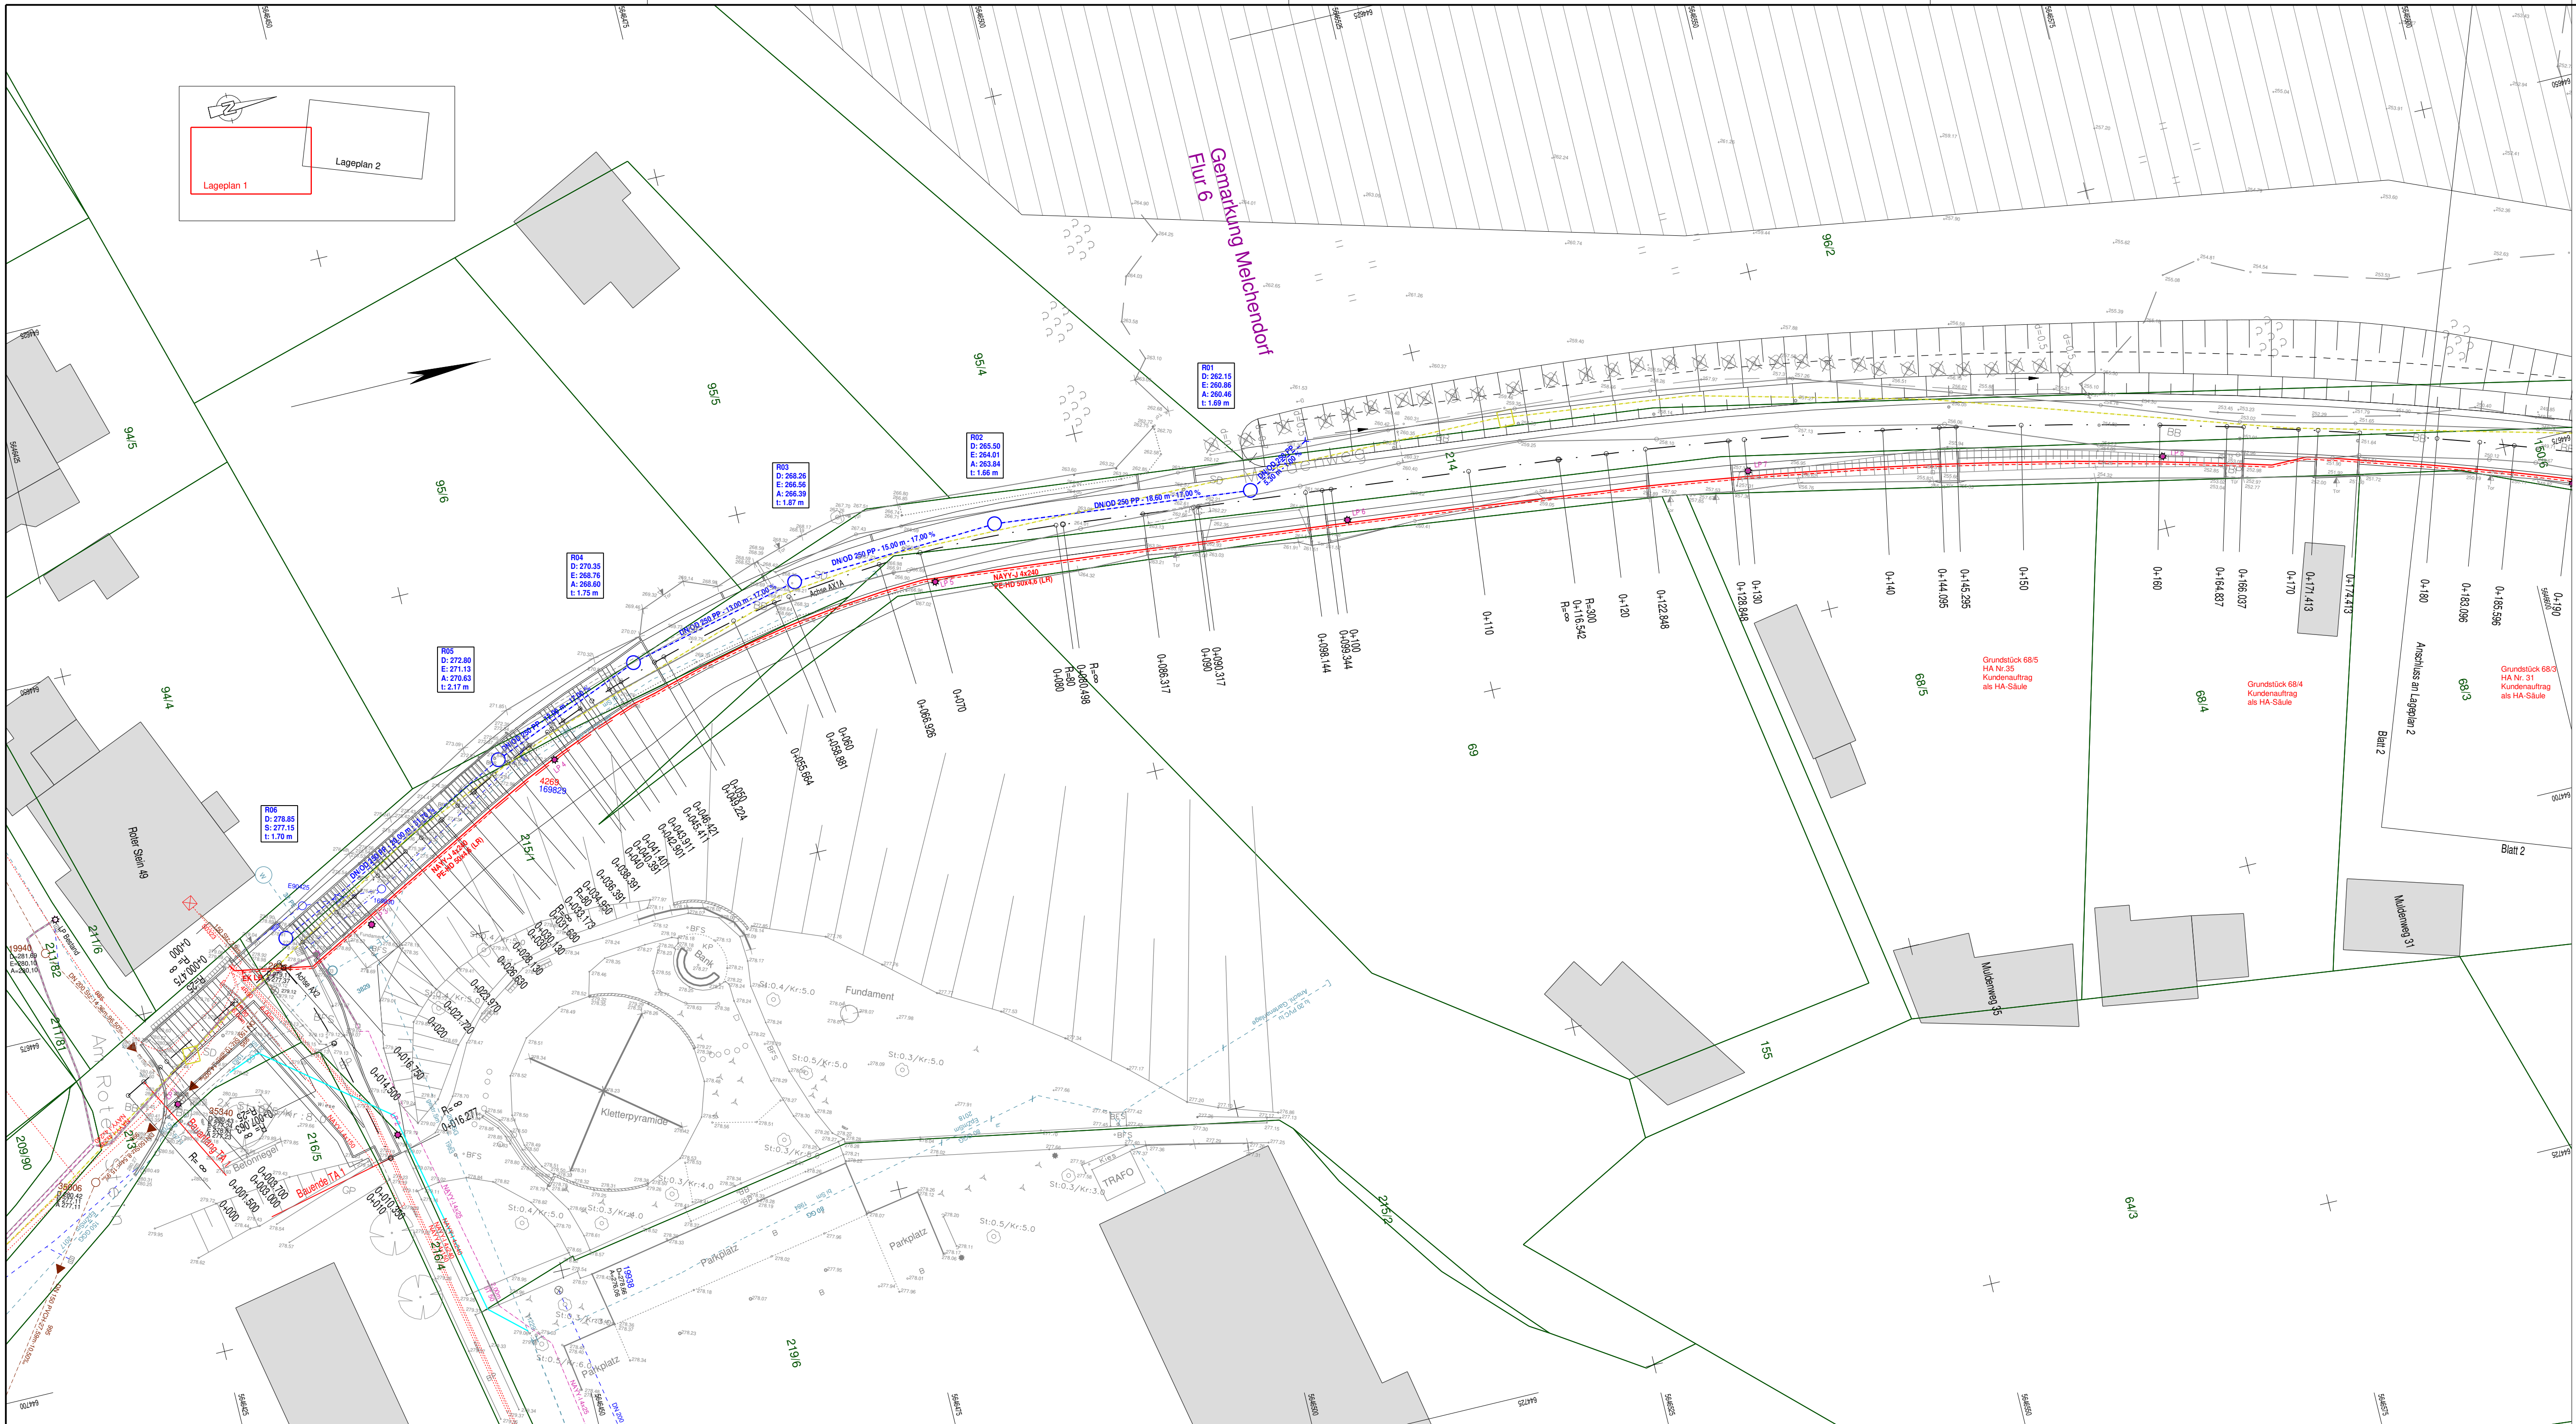

Legende

Bestand

- RW-Sammler
- MW-Sammler
- SW-Sammler
- Anlagen Dritter
- Gashochdruckleitung
- Gasniederdruckleitung
- Gasdruckleitung außer Betrieb
- Trinkwasserleitung
- Trinkwasserleitung außer Betrieb
- Energie Niederspannung erdverlegt
- Energie Mittelspannung erdverlegt
- Energie Leerrohr
- Energie Informationskabel
- Energie außer Betrieb
- Telekom Erdkabel
- Telekom Kabelkanaltrasse
- Tele Columbus Coax-Kabel
- Tele Columbus Leerrohr
- Straßenbeleuchtung erdverlegt

LT 07 Straßenbeleuchtung

- Kabeltrasse / Lichtpunkt
- LT 08 Straßenbau
- Straßenentwässerungsleitung
- Glasfaser OXG
- Glasfaser NGN

LT 02 Abwasserversorgung / Tiefbau (separate Doku.)

- Regenwassersammler

LT 04 Elektroversorgung / Tiefbau (separate Doku.)

- Neuerlegung Energie

LT 03 Wasserversorgung / Tiefbau (separate Doku.)

- Neuerlegung Trinkwasser

Vermessung

- Katastergrenze
- Flurstücksgrenze
- Flurstücksnummer

ENTWURFS- UND GENEHMIGUNGSPLANUNG

Planungsbüro:

INGENIEURBÜRO PROWA
Beratende Ingenieure
Hochheimer Straße 47
99094 Erfurt
Tel.: 0361 / 6701 - 0 Fax: 0361 / 6701 - 213 E-Mail: info@prowa-erfurt.de

Lagebezugssystem:
ETRS89 / UTM32
Höhenbezug: DHN16

	Datum	Zeichen
bearbeitet:	01/2025	Hucke
gezeichnet:	01/2025	CAD
geprüft:	01/2025	

Nr.	Art der Änderung	Datum	Zeichen

Auftraggeber: **Erfurt**
LANDESHAUPTSTADT THÜRINGEN
Stadtumleitung

Tiefbau- und Verkehrsamt
Steinplatz 1
99085 Erfurt Tel.: 0361 / 655 - 0

Unterlage: 5.2
Blatt-Nr.: 1

Maßnahmebezeichnung:
Stadt Erfurt
Modellvorhaben Erfurt Südost: Neugestaltung Muldenweg TA 1
LT 08 Straßenbau

Unterlagenbezeichnung:
Leitungsplan 1

TVA-Objekt-Nr.: 100171 Projekt-Nr.: 120 22 028 - 24 Maßstab: 1 : 250

aufgestellt und geprüft:
Erfurt, den:

bestätigt:
Erfurt, den:

Tiefbau- und Verkehrsamt
Abteilung Bau

prüfende Stelle /
Fachabteilung / Fachamt

VORABZUG