


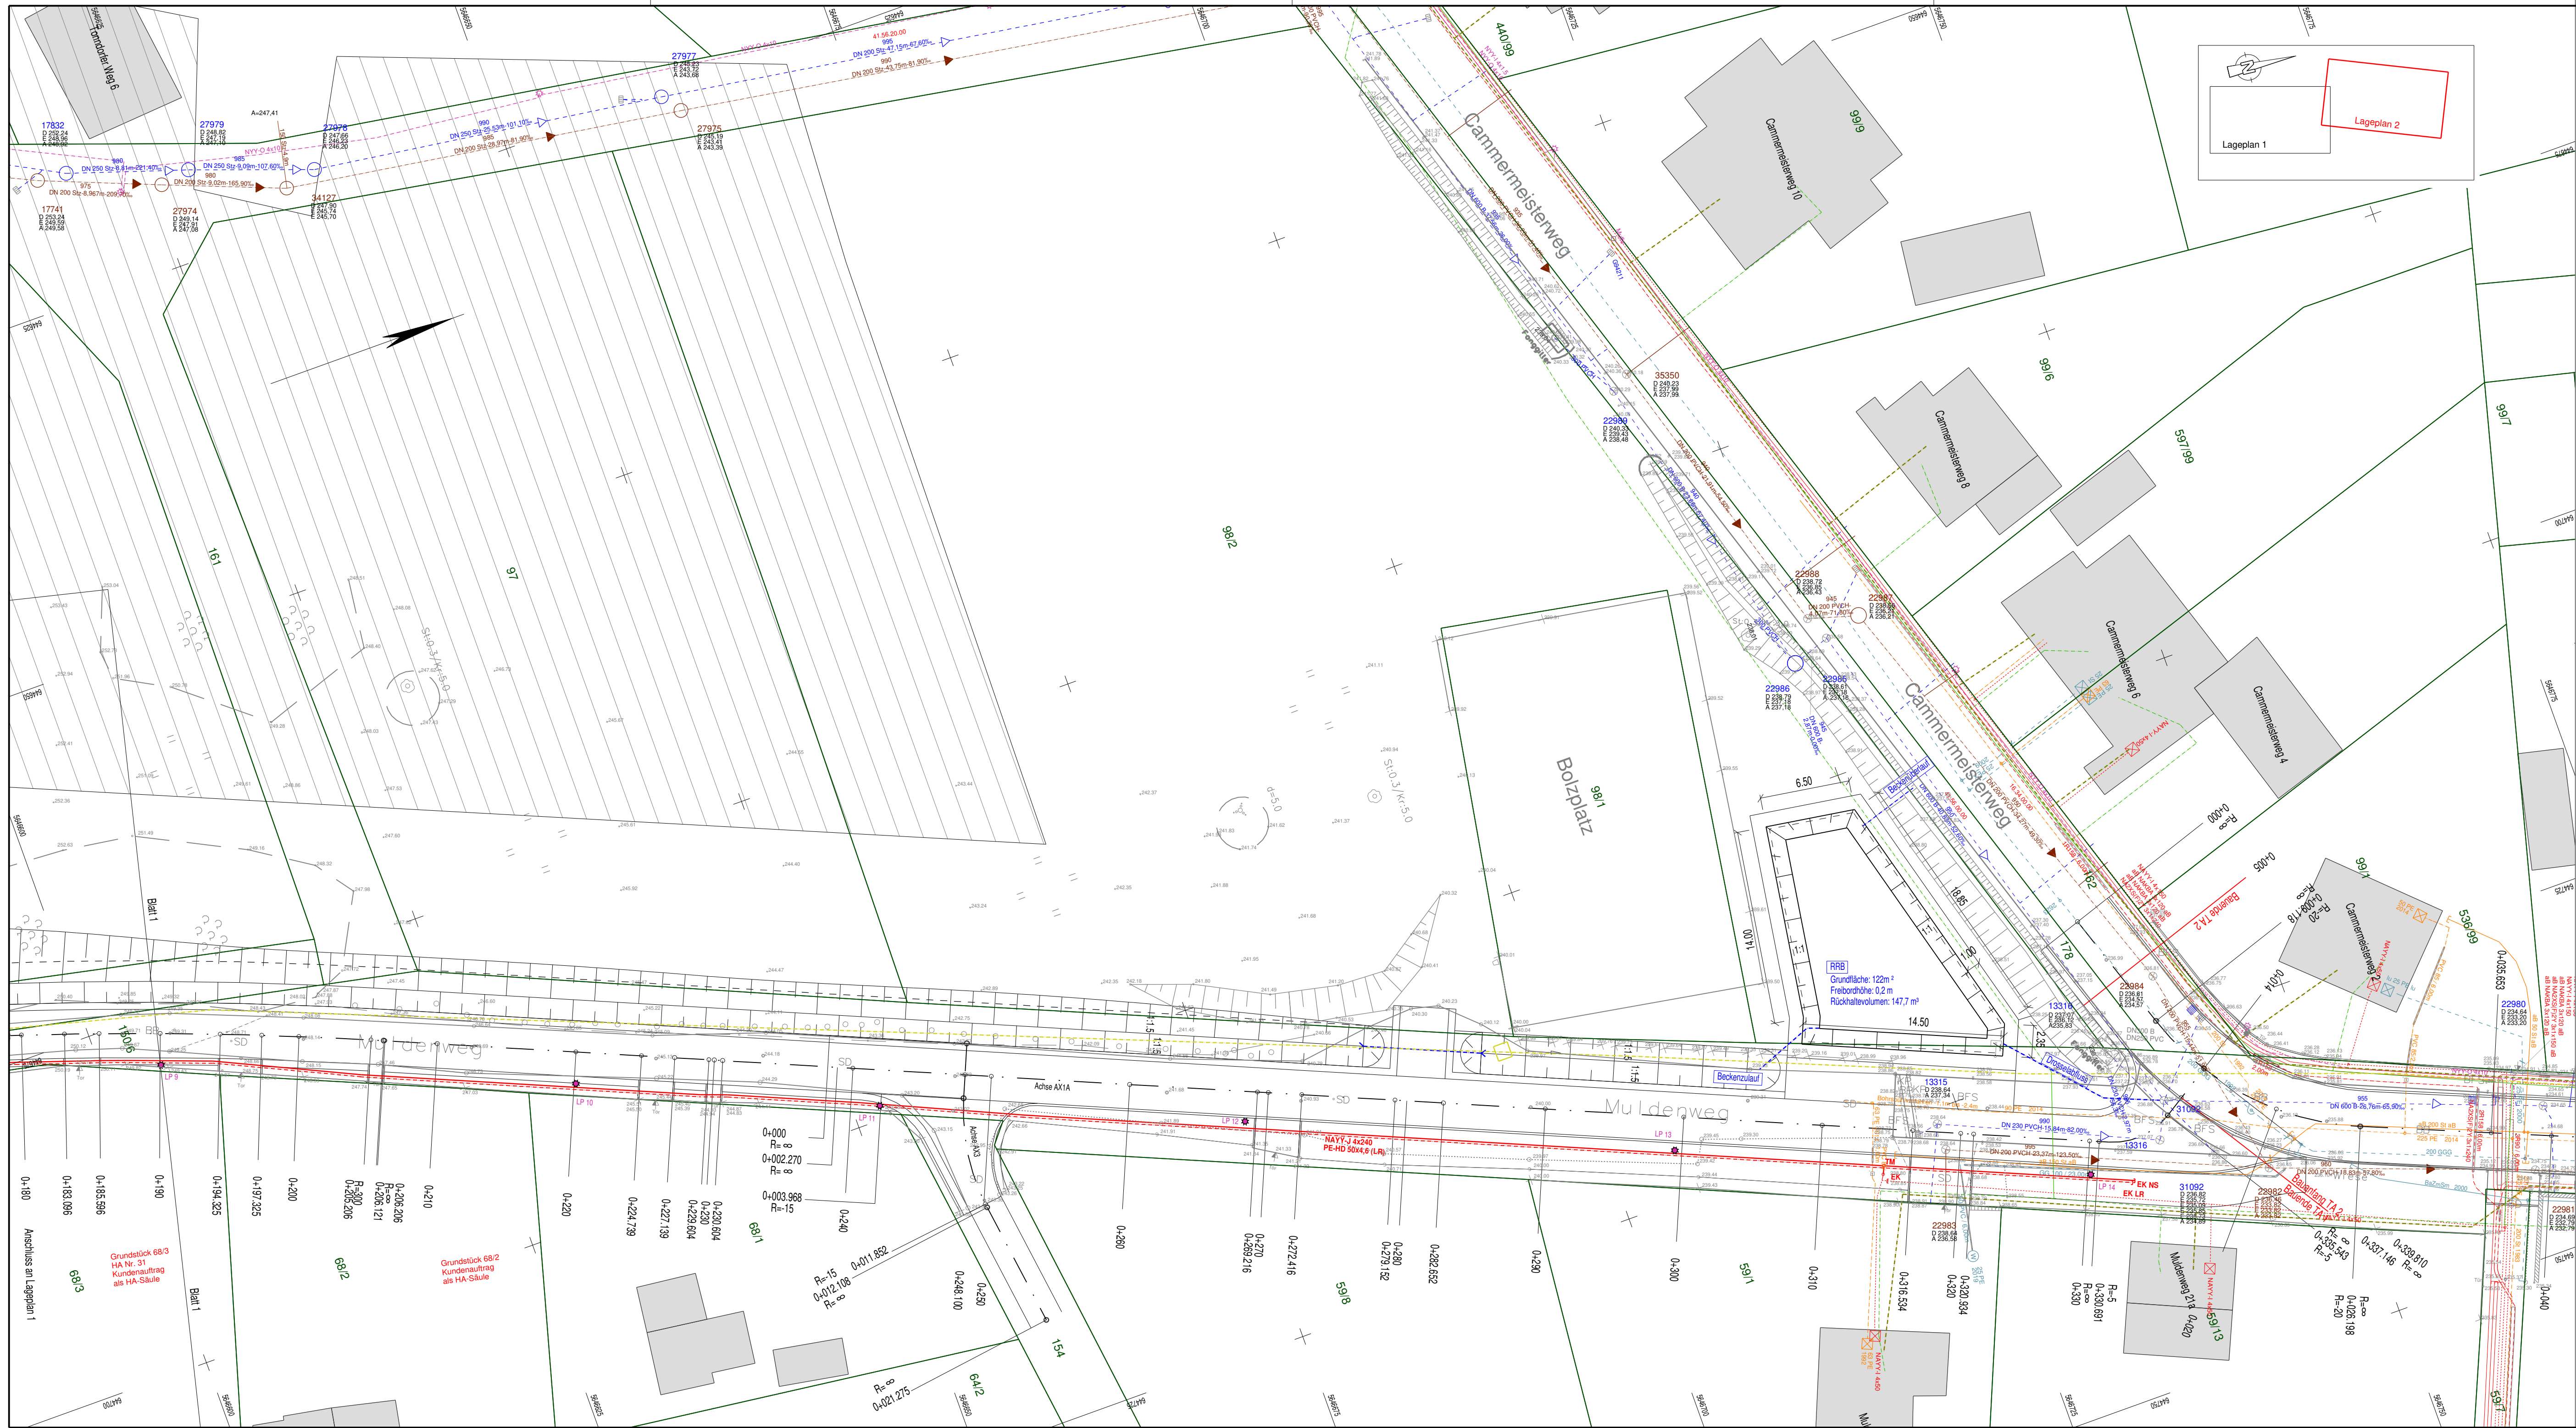

Legende

Bestand

- RW-Sammler
- MW-Sammler
- SW-Sammler
- Anlagen Dritter
- Gashochdruckleitung
- Gasniederdruckleitung
- Gasdruckleitung außer Betrieb
- Trinkwasserleitung
- Trinkwasserleitung außer Betrieb
- Energie Niederspannung erdverlegt
- Energie Mittelspannung erdverlegt
- Energie Leerrohr
- Energie Informationskabel
- Energie außer Betrieb
- Telekom Erdkabel
- Telekom Kabelkanaltrasse
- Tele Columbus Coax-Kabel
- Tele Columbus Leerrohr
- Straßenbeleuchtung erdverlegt

LT 07 Straßenbeleuchtung

- Kabeltrasse / Lichtpunkt
- Straßenentwässerungsleitung
- Glasfaser OXG
- Glasfaser NGN

LT 02 Abwasserversorgung / Tiefbau (separate Dok.)

- Regenwassersammler

LT 04 Elektroversorgung / Tiefbau (separate Dok.)

- Neuerlegung Energie

LT 03 Wasserversorgung / Tiefbau (separate Dok.)

- Neuerlegung Trinkwasser

Vermessung

- Katastergrenze
- Flurstücksgrenze
- Flurstücksnummer

ENTWURFS- UND GENEHMIGUNGSPLANUNG

Lagebezugssystem:
ETRS89/ UTM32
Höhenbezug: DHHN16

Planungsbüro:

INGENIEURBÜRO PROWA
Beratende Ingenieure
Hochheimer Straße 47
99094 Erfurt
Tel.: 0361 / 6701 - 0 Fax: 0361 / 6701 - 213 E-Mail: info@prowa-erfurt.de

Datum	Zeichen
bearbeitet: 01/2025	Hucke
gezeichnet: 01/2025	CAD
geprüft: 01/2025	

Nr.	Art der Änderung	Datum	Zeichen

Auftraggeber:



LANDSHAUPTSTADT
THÜRINGEN
Stadtverwaltung
Tiefbau- und Verkehrsamt
Steinplatz 1
99085 Erfurt
Tel.: 0361 / 655 - 0

Unterlage: 5.2

Blatt-Nr.: 2

Maßnahmebezeichnung:

Stadt Erfurt
Modellvorhaben Erfurt Südost: Neugestaltung Muldenweg TA 1

Unterlagenbezeichnung:

Leitungsplan 2

LT 08 Straßenbau

TVA-Objekt-Nr.:	Projekt-Nr.:	Maßstab:
100171	120 22 028 - 24	1 : 250
aufgestellt und geprüft:	bestätigt:	
Erfurt, den:	Erfurt, den:	
Tiefbau- und Verkehrsamt Abteilung Bau	prüfende Stelle / Fachabteilung / Fachamt	

VORABZUG