




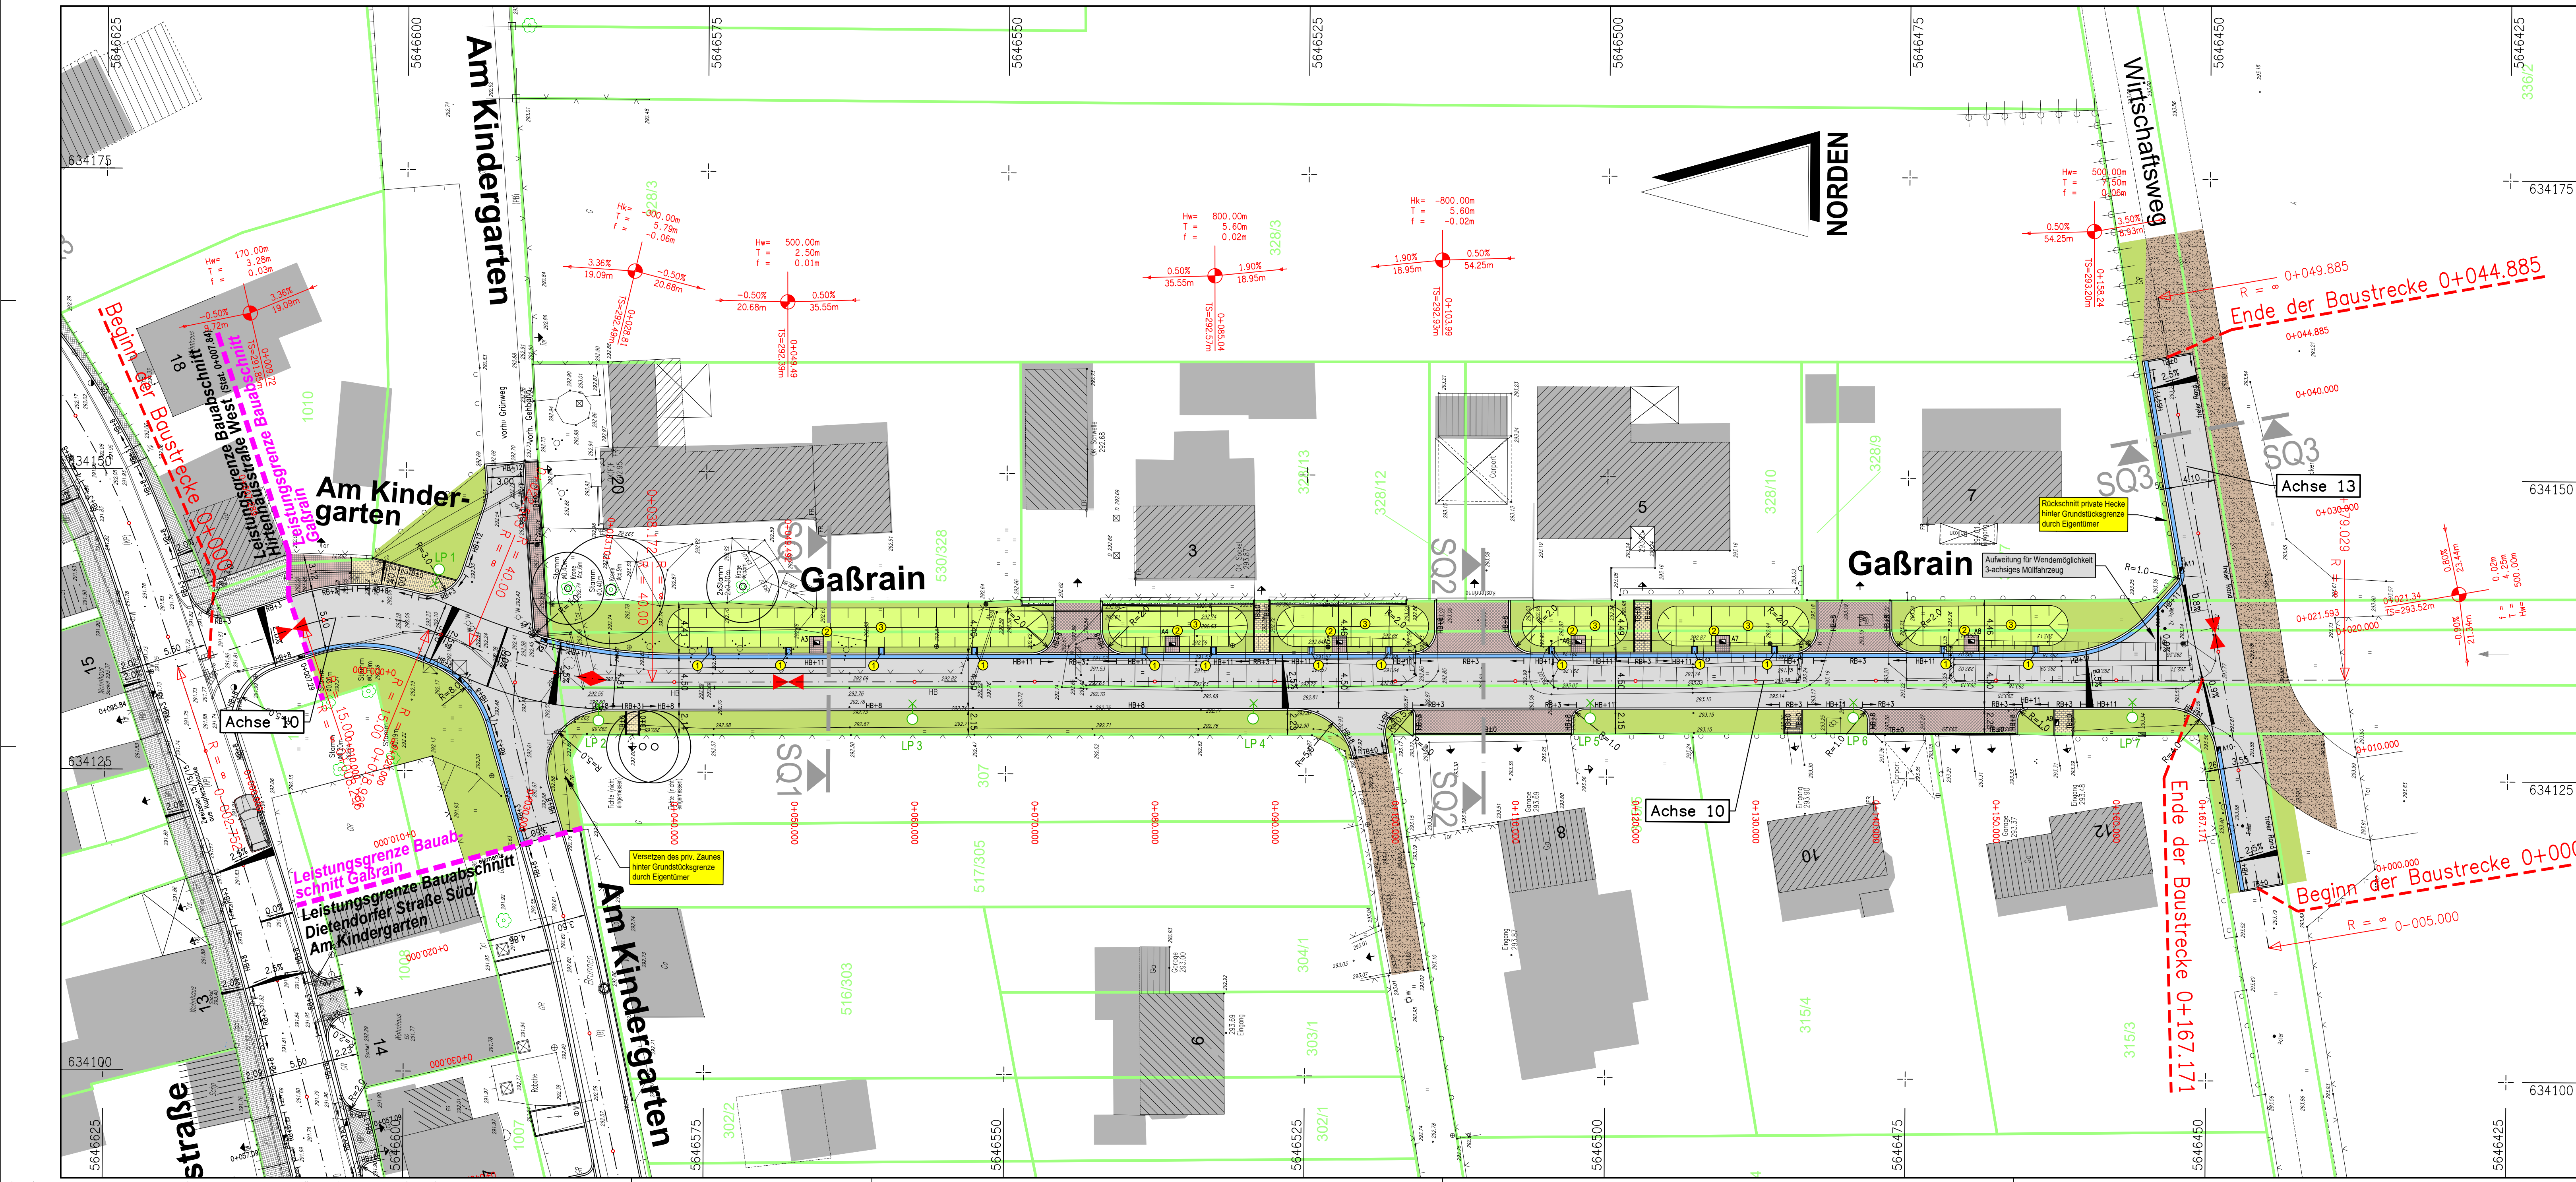

Zeichenerklärung

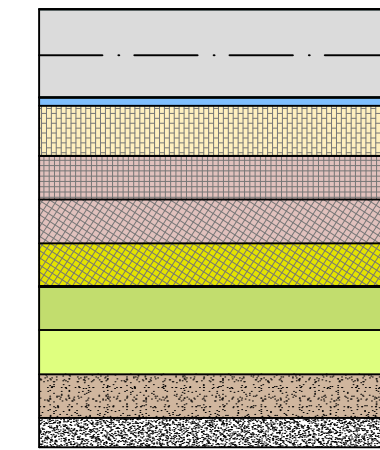

- gepl. Fahrbahn - Asphalt
- gepl. Entwässerungsrinne - Zweizeiler (16/16/14)
- gepl. Betonrechteckpflaster, grau
- gepl. Granitkleinpflaster, geschnitten/gestockt (im Bereich Gehbahnen)
- gepl. Granitkleinpflaster, unbehandelt
- gepl. Granitkleinpflaster, unbehandelt (im Bereich privater Zufahrten)
- gepl. Grünfläche
- gepl. Versickerungsmulde
- gepl. ungebundene Befestigung
- gepl. Traufstreifen - gewaschener Kies

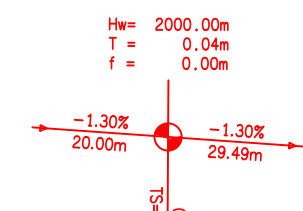

Neigungsbrechpunkt
mit Angabe des Gefälles (-) bzw. Steigung (+) in Prozent,
Länge der Gefälle- bzw. Steigungsstrecke
Halbmesser, Tangentiallänge, Bogenstich
Höhe Tangentialstichtpunkt, Kilometrierung

Tiefpunkt, Hochpunkt

Fahrbahnquerneigung 2.5%

gepl. Straßenablauf, vorh. Straßenablauf
mit Stationierung und Anschlussleitung DN 150

Stationierung der Achse

Hochbord mit 8 cm Anschlag

Rundbord mit 3 cm Anschlag


Tiefbord

Katastergrenzen

Grundstückszufahrt / Grundstückseingang

geplante Straßenbeleuchtung/Lichtpunkt

- gepl. Bordsteinentwässerung (der Fa. POETSCH od. glw.)
- gepl. Straßenablauf (50x30 cm), umpflastert mit Granitkleinpflaster 9/11 in Beton, 3-reihig, OK mind. 5 cm tiefer als Zulauf der tiefsten Bordsteinentwässerung
- Grünfläche als Mulde ausbilden, Tiefe ca. 30 cm bis 40 cm

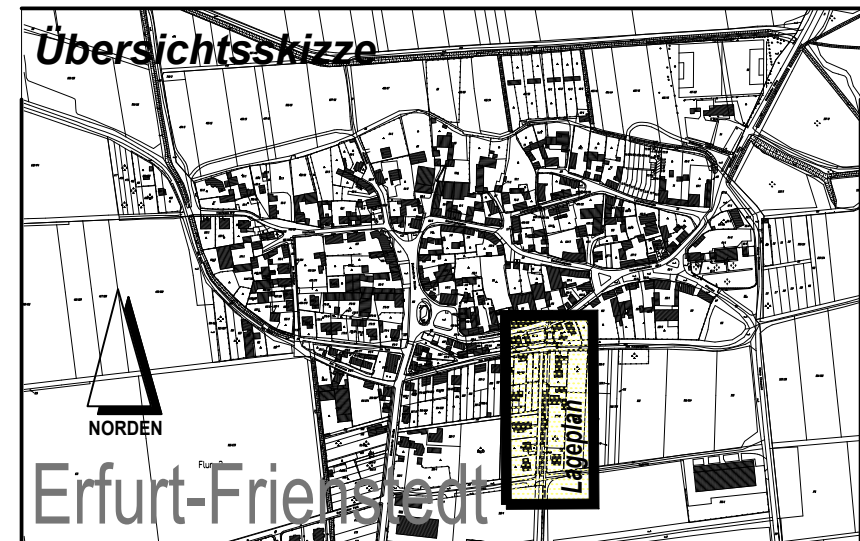

Höhenangaben in m ü. NHN, Lagebezug ETRS89

**Kartengrundlage: Amt für Geoinformation und Bodenordnung /
Registrier-Nr. 62/01/476/2020**

ENTWURFSPLANUNG

Ingenieurbüro John & Stolz GmbH Beratende Ingenieure An der Klinge 7, 99095 Erfurt Tel: 036204 / 737200 Fax: 036204 / 737209 Internet: www.john-stolz.de E-Mail: info@john-stolz.de	bearbeitet:	Juni '25	Sto.
	gezeichnet:	Juni '25	Re.
	geprüft:	Juni '25	

Nr.	Art der Änderung	Datum	Zeichen

 Erfurt Landeshauptstadt THÜRINGEN Stadtverwaltung Tiefbau- und Verkehrsamt Steinplatz 1 99085 Erfurt TEL.: 0361/655-0		Unterlage: Blatt-Nr.: 3	
Maßnahmebezeichnung: 100164_FRI_Gaßrain_Kop Teilobjekt: Straßenbau		Unterlagenbezeichnung: Straßenlageplan	
TVA-Objekt-Nr.: 100164 aufgestellt und geprüft: Erfurt, den		Projekt-Nr.: 406-10 bestätigt: Erfurt, den prüfende Stelle /	