


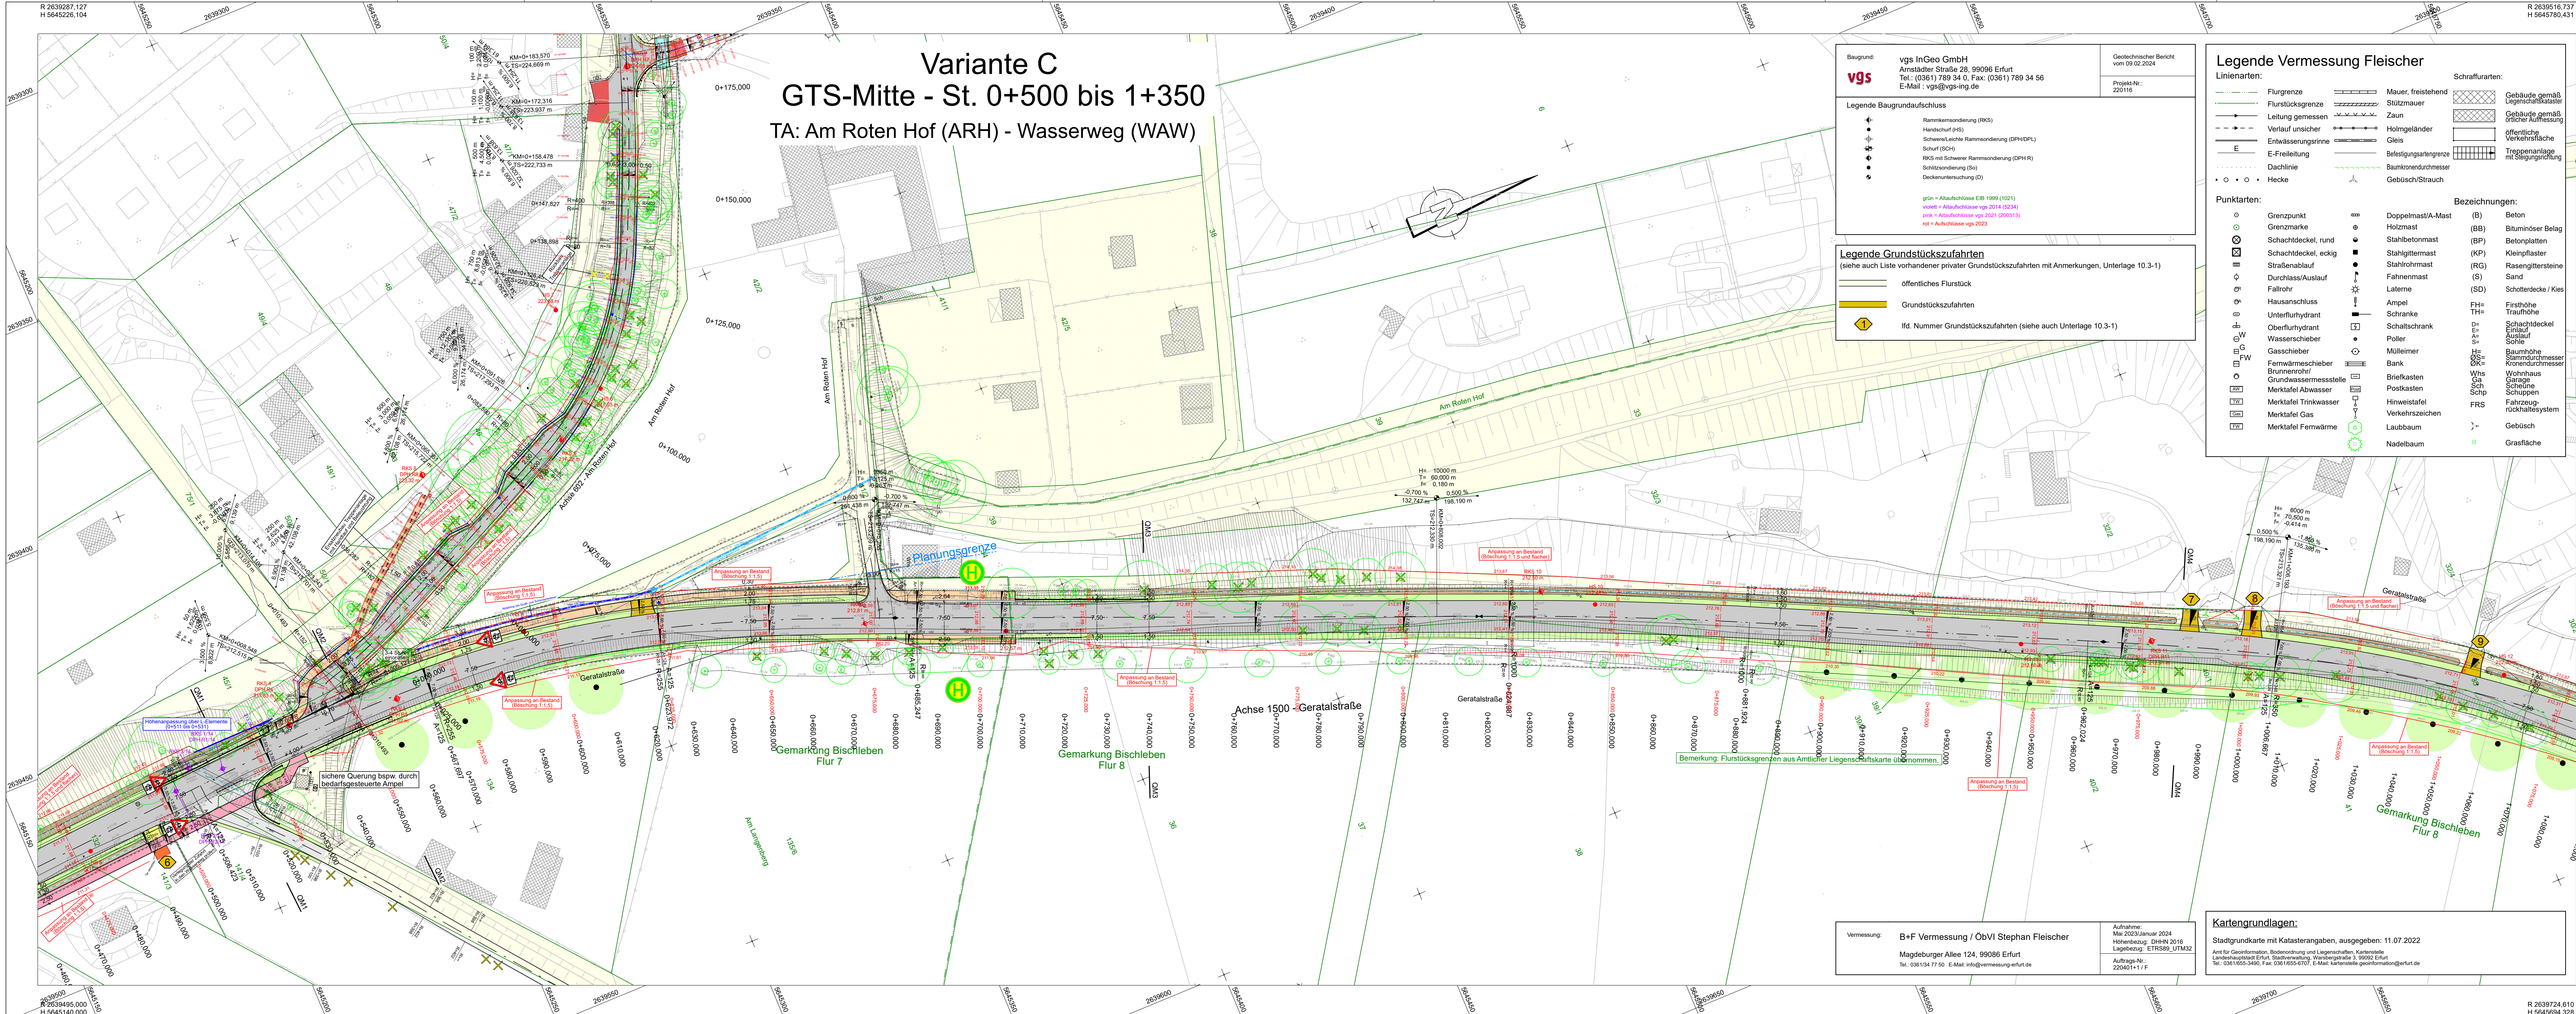

Variante C
 GTS-Mitte - St. 0+500 bis 1+350
 TA: Am Roten Hof (ARH) - Wasserweg (WAW)

Baugrund:
 vgs InGeo GmbH
 Amstater Straße 28, 99096 Erfurt
 Tel.: (0361) 789 34 0, Fax: (0361) 789 34 56
 E-Mail: vgs@vgs-ing.de

Geotechnischer Bericht
 vom 09.02.2024
 Projekt-Nr.: 220116

Legende Baugrundaufschluss
 Rammkonditionierung (RKS)
 Handschurf (HS)
 Schurf (SCH)
 RKS mit Schwerer Rammkonditionierung (DPH R)
 Schürzondierung (So)
 Deckenuntersuchung (D)
 grün = Altaufschlüsse EIB 1999 (1021)
 rot = Altaufschlüsse vgs 2014 (0234)
 gelb = Altaufschlüsse vgs 2021 (0208, 13)
 rot = Aufschlüsse vgs 2023

Legende Grundstückszufahrten
 (siehe auch Liste vorhandener privater Grundstückszufahrten mit Anmerkungen, Unterlage 10.3-1)

öffentliches Flurstück
 Grundstückszufahrten
 lfd. Nummer Grundstückszufahrten (siehe auch Unterlage 10.3-1)

Legende Vermessung Fleischer

Linienarten:
 Flurgrenze
 Flurstücksgrenze
 Leitung gemessen
 Verlauf unsicher
 Entwässerungsrinne
 E-Freileitung
 Dachlinie
 Hecke

Schraffurarten:
 Mauer, freistehend
 Stützmauer
 Zaun
 Holmgeländer
 Gleis
 Befestigungsartengrenze
 Baumkronendurchmesser
 Gebüsch/Strauch

Punktarten:
 Grenzpunkt
 Grenzmarke
 Schachtdeckel, rund
 Schachtdeckel, eckig
 Straßenablauf
 Durchlass/Auslauf
 Fallrohr
 Hausanschluss
 Unterflurhydrant
 Oberflurhydrant
 Wasserschieber
 Gasschieber
 Fernwärmeschieber
 Brunnenrohr/
 Grundwassermessstelle
 Merktafel Abwasser
 Merktafel Trinkwasser
 Merktafel Gas
 Merktafel Fernwärme

Bezeichnungen:
 (B) Beton
 (BB) Bituminöser Belag
 (BP) Betonplatten
 (KP) Kleinpflaster
 (RG) Rasengittersteine
 (S) Sand
 (SD) Schotterdecke / Kies
 FH= Firsthöhe
 TH= Traufhöhe
 D= Schachtdeckel
 E= Einlauf
 A= Auslauf
 S= Schie
 H= Baumhöhe
 OS= Stammdurchmesser
 K= Kronendurchmesser
 Whs= Wohnhaus
 Ga= Garage
 Sch= Scheune
 Schp= Schuppen
 FRS= Fahrzeugrückhaltesystem
 Gebüsch
 Grasfläche

Planung

Straßenebenflächen (Rasen/ Pflanzflächen)
 Fahrbahn mit Achse
 Bankett
 Gehweg
 Geh-/Radweg
 Mulde/Straßengraben
 Grabenbösung
 Grabenbösung
 Grabenbösung
 sandgeschlämmte Schotterdecke
 Maßnahme zur Hangsicherung (L-Elemente, Palisade)
 Maßnahme zur Hangsicherung (Gabiolen)
 Randbalken auf Bohrfahlgeländung
 mittels Schutzzeitzuordnung zu sicherer Bereich (Detailplanung in EP/SP)
 Lichtmast

Neigungsbrechpunkt mit Angabe von Ausrundungshalbmesser, Längsneigung und Abstand zum nächsten Neigungsbrechpunkt
 Gradientenhochpunkt
 Gradiententiefpunkt
 Querneigung
 Planungshöhen (Konzept) L-Elemente
 Planungshöhen (Konzept) Geratalstr./Bischleberer Str.
 Schotterterrassen
 Pflastermuldenrinne
 Maßnahme zur Hangsicherung (bewehrte Erde)
 Anpassungsbereich
 Zufahrt mit Bordabsenkung
 Ablauf mit Ablaufleitung

Baumfällungen und Ersatzpflanzungen nur informativ dargestellt (siehe hierzu Unterlage 9).

nachrichtlich dargestellte Verkehrszeichen
 Die in den Planunterlagen abgebildeten Verkehrszeichen, Markierungen und sonstigen verkehrsrechtlichen Darstellungen sind nur informativ in den Planunterlagen enthalten. Sie stellen keine verkehrsrechtliche Genehmigung dar. Dies wird erst mit einem entsprechenden Markierungs- und Beschilderungsplan im Rahmen der nächsten Planungsphasen erfolgen.

Vorplanung

Planungsbüro:
 Planungsbüro
 Poch + Zänker GmbH
 Nonnenrain 3
 99096 Erfurt

	Datum	Zeichen
bearbeitet:	06/2025	Sd
gezeichnet:	06/2025	Sd
geprüft:	06/2025	gez. Dr. Poch

Nr.	Art der Änderung	Datum	Zeichen
1	Änderung Breite Querschnitts, Hinweis gesicherte Querschnittsstelle	02.07.2025	Sd

Auftraggeber:
 Erfurt
 LANDESHAUPTSTADT
 THÜRINGEN
 Stadtverwaltung
 Tiefbau- und Verkehrsamt
 Steinplatz 1
 99096 Erfurt
 TEL.: 0361/655-0

Unterlage: **3 - Übersichtslagepläne**
 Blatt-Nr.: **GTS 3.4-2Ca**
 Ausfertigung:

Maßnahmebezeichnung:
100132 BIS Am Roten Hof/Bischleberer Straße_Kop

Unterlagenbezeichnung:
ULP Verkehrsflächen GTS Mitte - Var. C St. 0+500 bis 1+070

TVA-Objekt-Nr.: 100132
 Projekt-Nr.: 834/22
 Maßstab: 1:500

aufgestellt und geprüft:
 Erfurt, den

bestatigt:
 Erfurt, den

prüfende Stelle / Fachabteilung / Fachamt
 Tiefbau- und Verkehrsamt
 Abteilung Bau

Kartengrundlagen:
 Stadtgrundkarte mit Katasterangaben, ausgegeben: 11.07.2022
 Amt für Geoinformation, Bodenordnung und Liegenschaftskarten
 Landeshausstadt Erfurt, Stadtverwaltung, Varsbergstraße 3, 99092 Erfurt
 Tel.: 0361/655-3490, Fax: 0361/655-6707, E-Mail: kartenservice.geoinformation@erfurt.de

Vermessung: B+F Vermessung / Obvi Stephan Fleischer
 Magdeburger Allee 124, 99086 Erfurt
 Tel.: 0361/34 77 50 E-Mail: info@vermessung-erfurt.de

Aufnahme:
 Mai 2023/Januar 2024
 Höhenbezug: DHHN 2016
 Lagebezug: ETRS89, UTM32
 Auftrags-Nr.: 2204011 / F